




ASEMAKAAVA JA ASEMAKAAVAN MUUTOS, EHDOTUS A-2642
 LAAKSO-NIKKILÄ II, POHJOISOSA


HAVAINNEKUVA
 KAUPUNKIYMPÄRISTÖ/ASEMAKAAVOITUS /MM 1:2 000
 23.5.2022

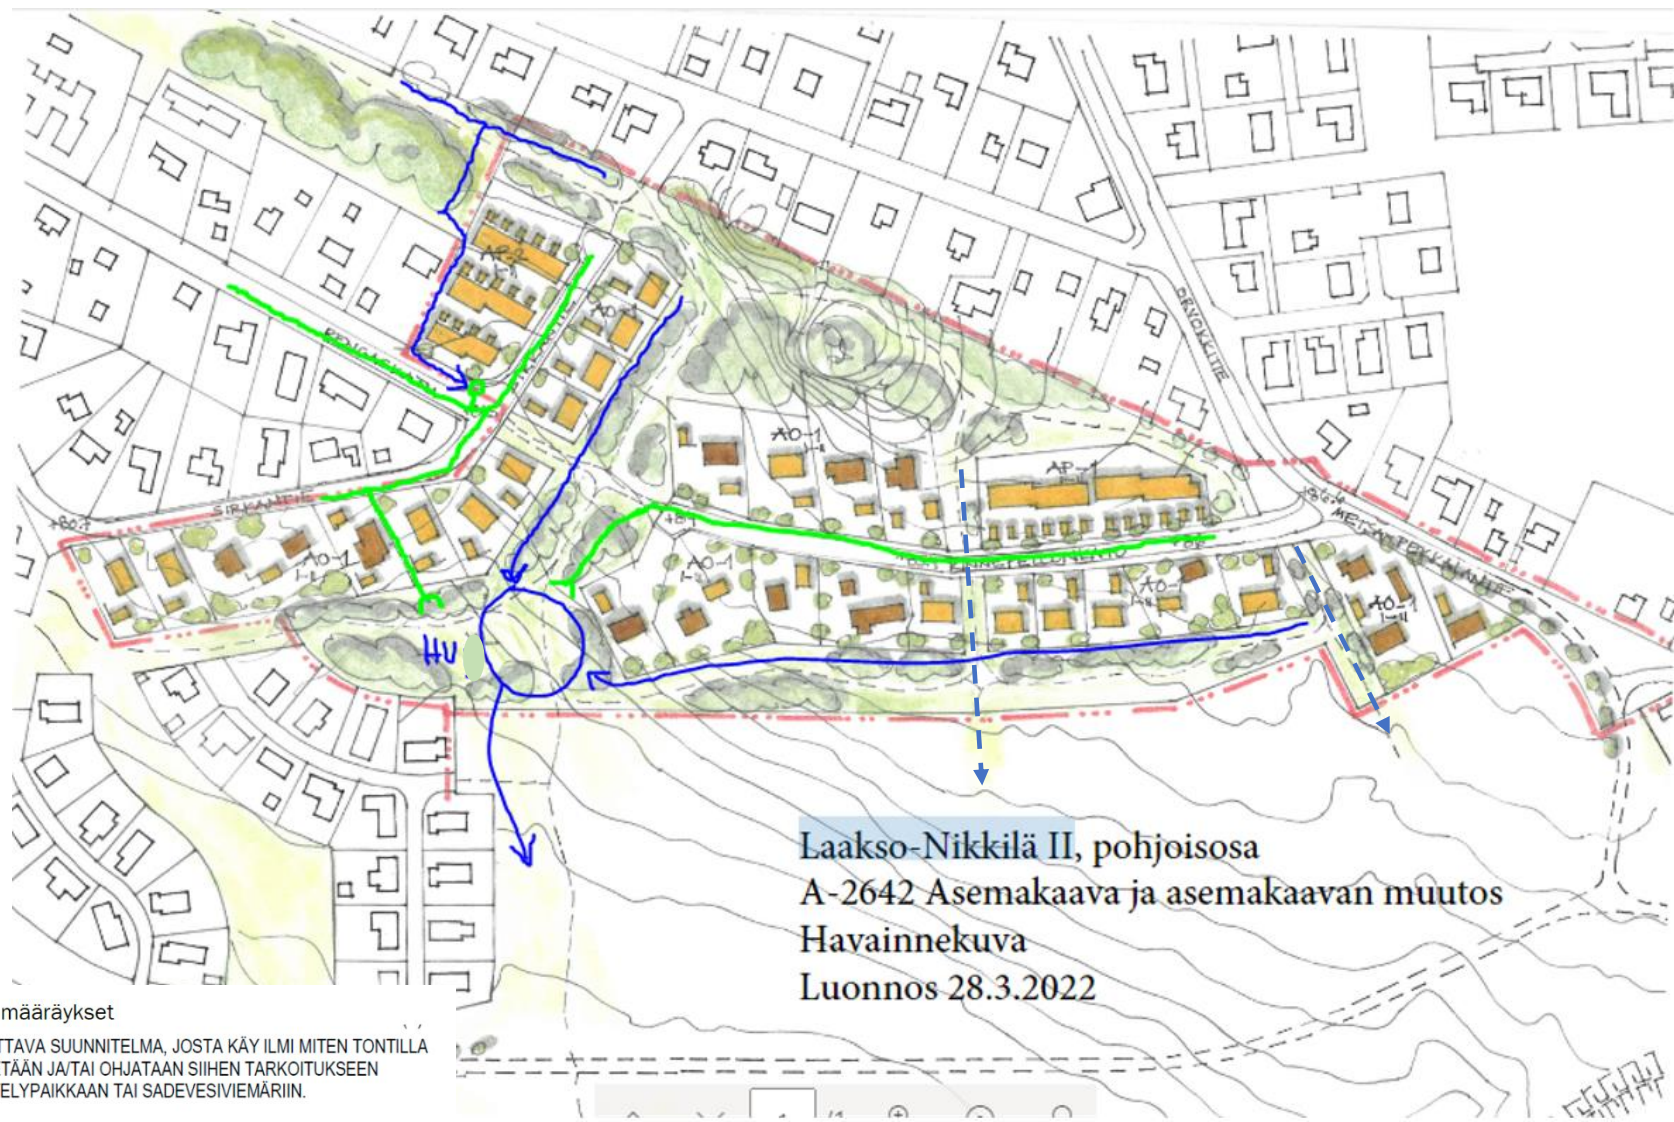

Laakso-Nikkilä II, pohjoisosa
 A-2642 Asemakaava ja asemakaavan muutos
 Havainnekuva
 Luonnos 28.3.2022

Hulevesien johtamista ja käsittelyä koskevat määräykset

- hu** TONTIN KUIVATUKSESTA ON LAADITTAVA SUUNNITELMA, JOSTA KÄY ILMI MITEN TONTILLA KERÄÄNTYVÄT HULEVEDET IMEYTETÄÄN JA/TAI OHJATAAN SIIHEN TARKOITUKSEEN ERIKSEEN SUUNNITELTUUN KÄSITTELYPAIKKAAN TAI SADEVESIVIEMÄRIIN.
- hv** OHJEELLINEN HULEVESIEN VIIVYTYKSEEN JA/TAI KÄSITTELYYN VARATTU ALUEEN OSA, ALUEEN HULEVESIEN JOHTAMISESTA JA KÄSITTELYSTÄ TULEE LAATIA LÄHIVIRKISTYSALUEEN JA KATUALUEET KÄSITTÄVÄ HULEVESISUUNNITELMA.
- ⓐ** AVO-OJAA VARTEN VARATTU ALUEEN OSA.
- ⓐ** AVO-OJAA VARTEN VARATTU ALUEEN OSA, JONKA SIJAINTI ON OHJEELLINEN.

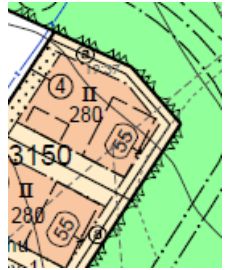

esimerkki tontilla olevasta avo-oja määräyksestä

Pohjaveden suojelua koskeva kaavamääräys

- pv-1** VEDENHANKINNALLE TÄRKEÄ POHJAVESIALUE. ALUEELLA EI SAA VAARANTAA POHJAVEDEN LAATUA EIKÄ MÄÄRÄÄ.

Hulevesien käsittelyn periaatekaavio.