


KÄRPÄNEN

30


A-2881

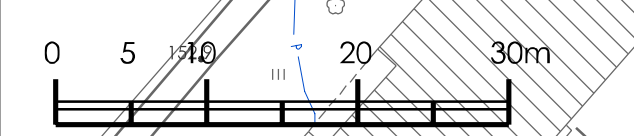

- 1 VL
- 2 3 m KAAVA-ALUEEN RAJAN ULKOPUOLELLA OLEVA VIIVA.
- 3 KORTTELIN, KORTTELINOSAN JA ALUEEN RAJA.
- 4 OSA-ALUEEN RAJA.
- 5 **30**
KÄR
- 6 **VALJASP**
- 7 pp/t
- 8 ajo-1
- 9

ASEMAKAAVAMERKINNÄT JA -MÄÄRÄYKSET

- 1 LÄHIVIRKISTYSALUE.
- 2 3 m KAAVA-ALUEEN RAJAN ULKOPUOLELLA OLEVA VIIVA.
- 3 KORTTELIN, KORTTELINOSAN JA ALUEEN RAJA.
- 4 OSA-ALUEEN RAJA.
- 5 **30**
KÄR
VALJASP KAUPUNGINOSAN NUMERO.
- 6 **VALJASP** KAUPUNGINOSAN NIMI.
- 7 pp/t KADUN, KATUAUKION, TORIN, PUISTON TAI MUUN YLEISEN ALUEEN NIMI.
- 8 ajo-1 JALANKULULLE JA PYÖRÄILYLLE VARATTU KATU, JOLLA KORTTELIN 30098 TONTILLE 2 AJO ON SALLITTU.
- 9 ALUEELLA OLEVA AJOYHTEYS KORTTELIN 30098 TONTILLE 2.

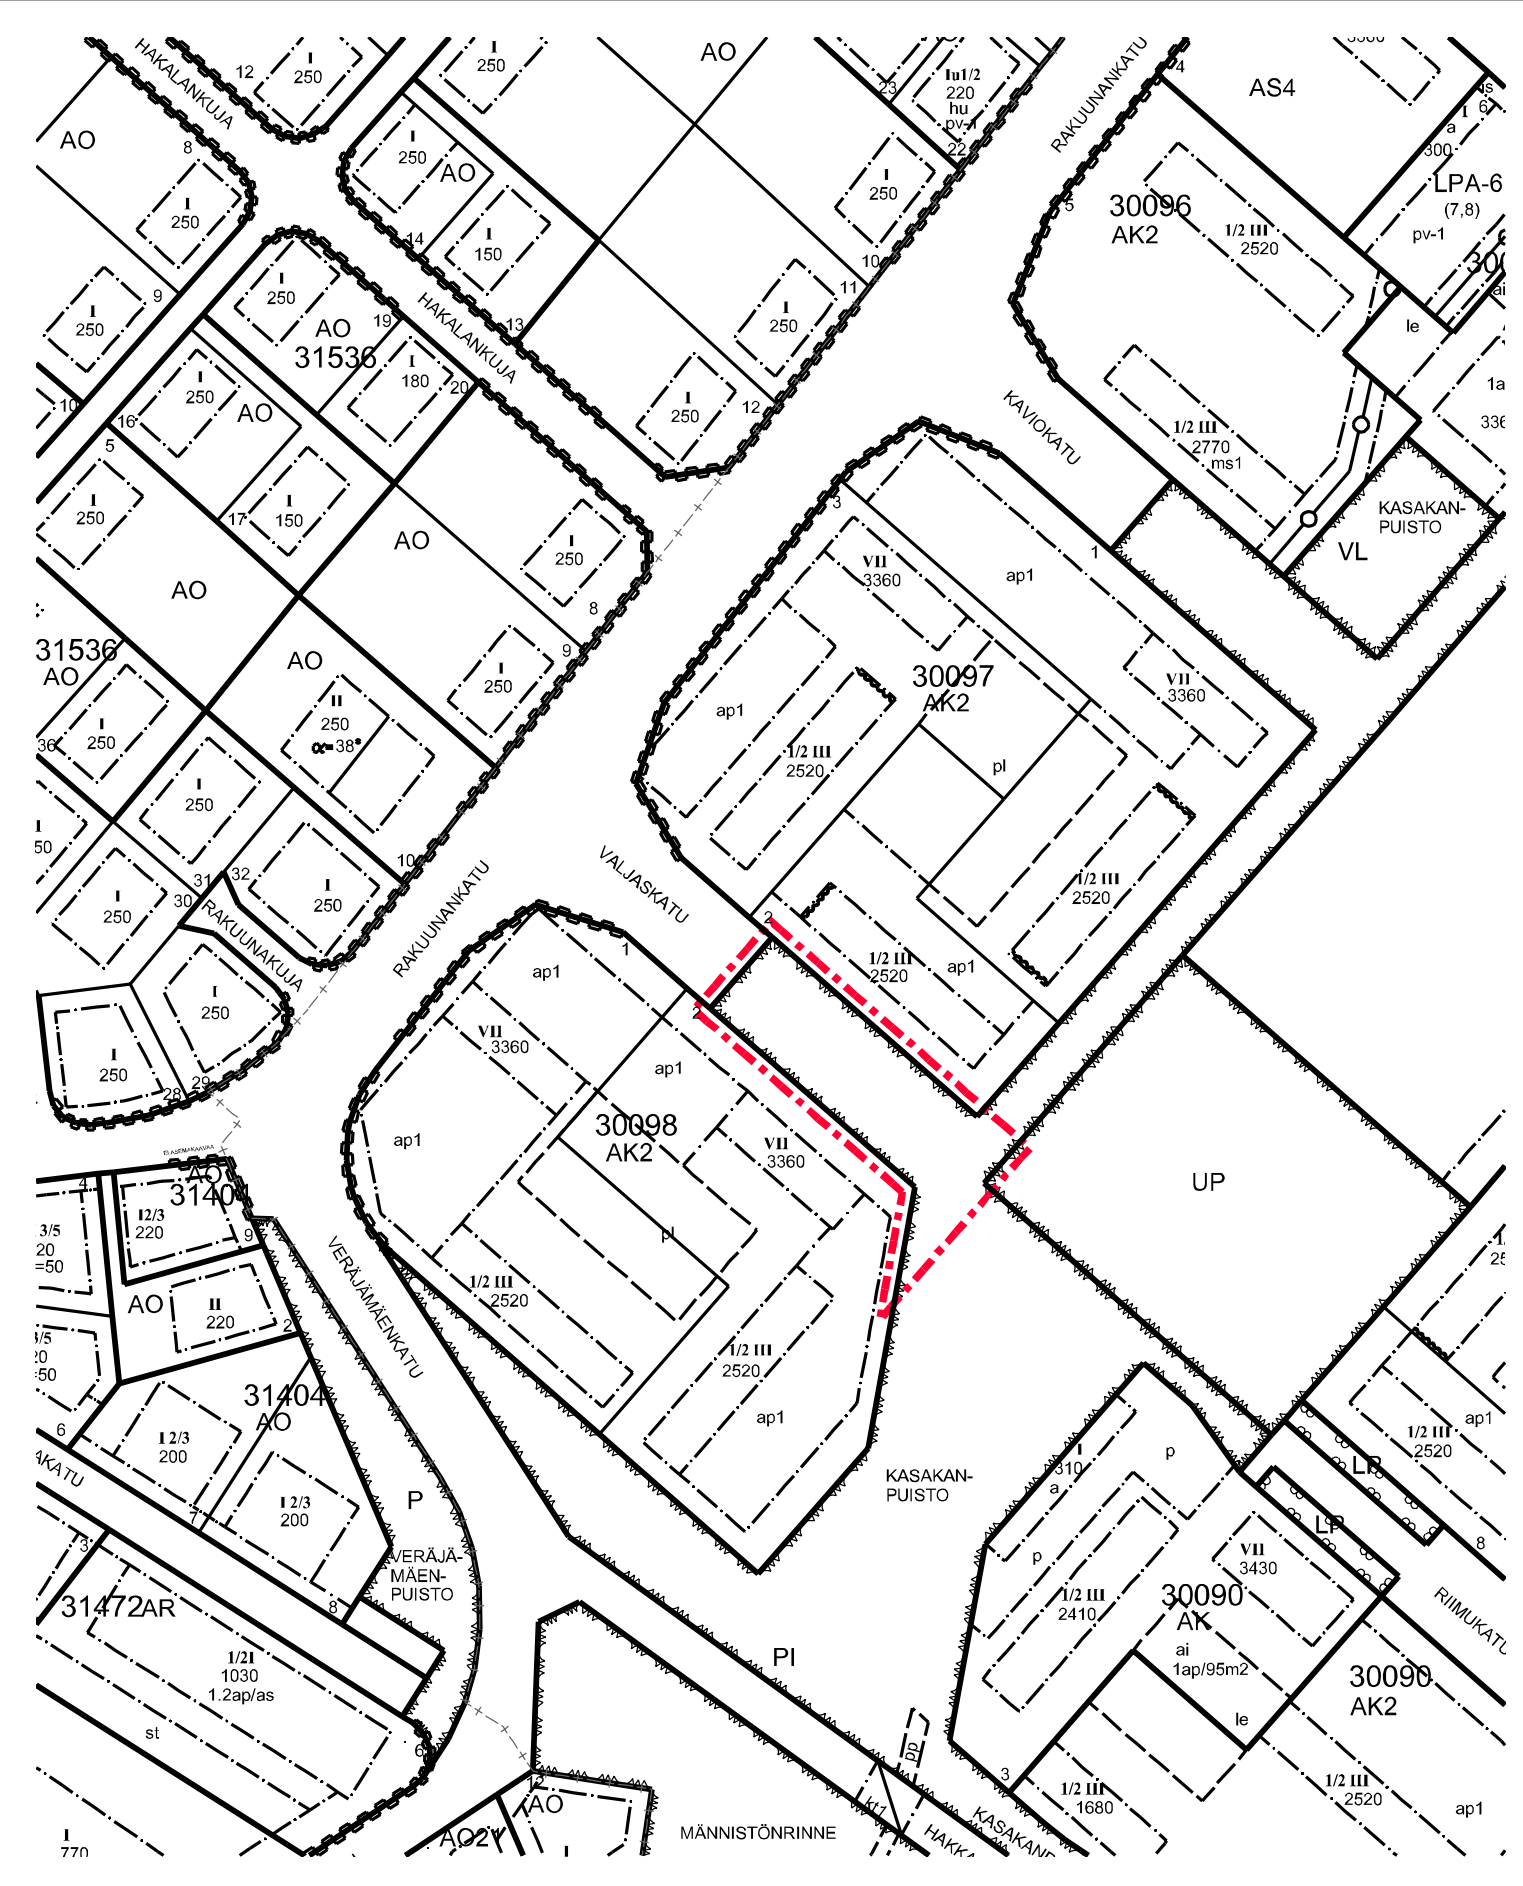

POISTOKARTTA MK 1:2000

LAHTI

ASEMAKAAVAN MUUTOS KOSKEE:
KÄRPÄSEN (30.) KAUPUNGINOSAN
PUISTOALUETTA

ASEMAKAAVAN MUUTOKSELLA MUODOSTUU:
KÄRPÄSEN (30.) KAUPUNGINOSAN
LÄHIVIRKISTYS- JA KATUALUE

LAHDEN KAUPUNKI KAUPUNKISUUNNITTELU

Asemakaavan / asemakaavan muutoksen pohjana
oleva kartta täyttää 11.4.2014 MRL 54 §:ssä annetut
kaavoitusmittausvaatimukset.

Anna-Leena Rouhiainen 22.09.2023

Asemakaavaehdotuksen laatija
Carita Uronen 22.09.2023

Liitteet

Asianumero 1098/2022

Käsittelyt

Asemakaava on hyväksytty	Päätös on saanut lainvoiman	Mittakaava	Suunnittelija	Valmistelija	Kaavatunnus
		1 : 500	CU	RK	A-2881