


HÄMEENLINNANTIE

26K28

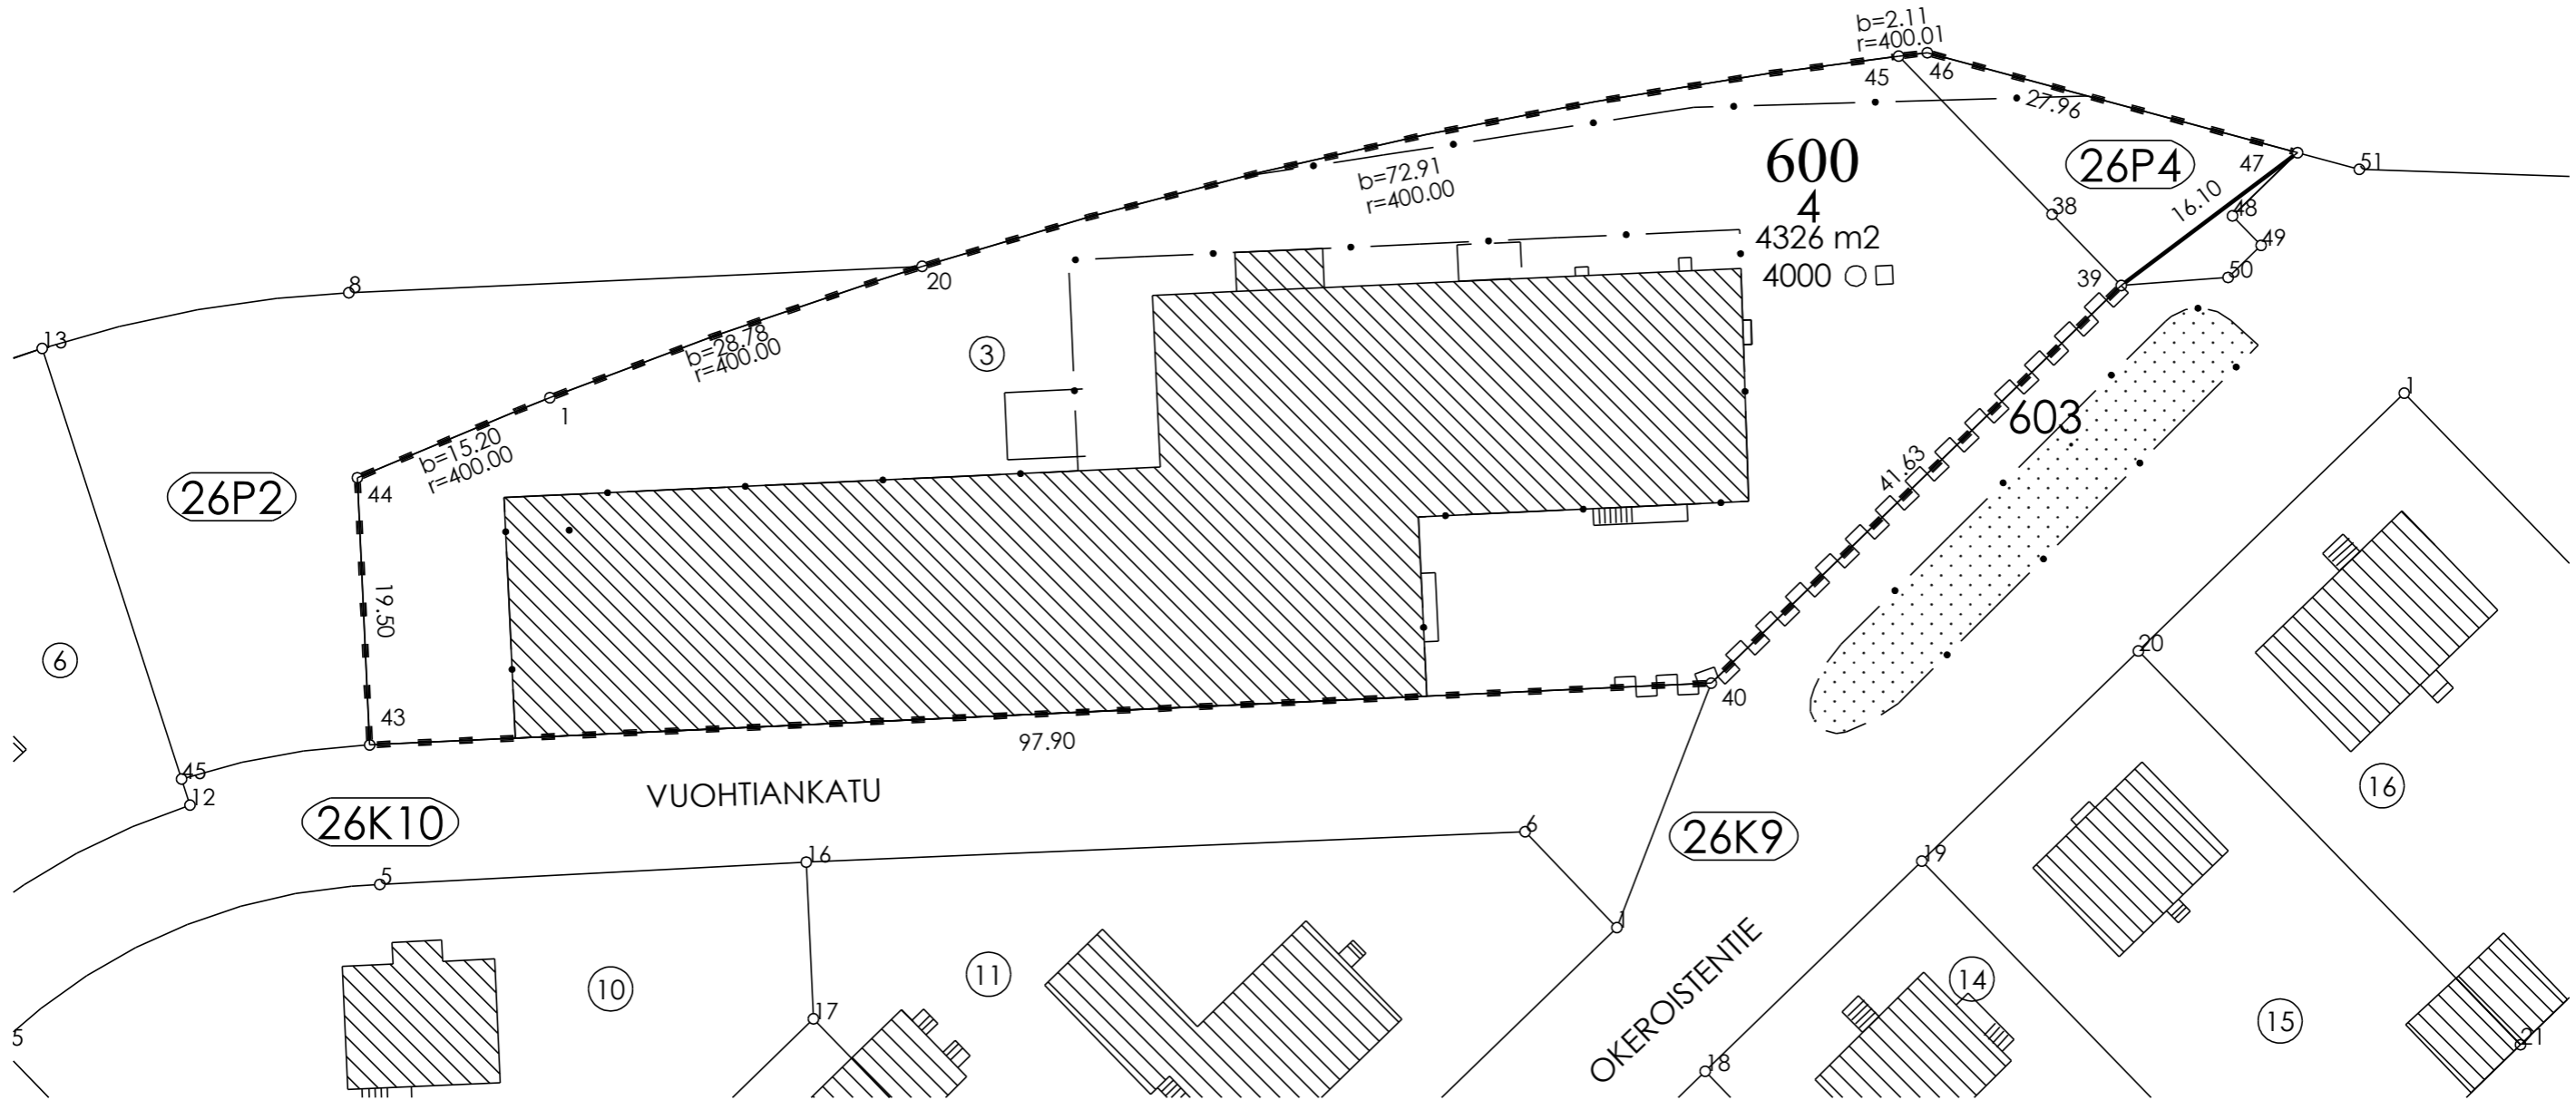

MUODOSTUMINEN

TONTTI  
026 0600 0004

P-ALA  
4326

OSAP-ALA  
4129  
197

KIINTEISTÖTUNNUS  
026 0600 0003  
026 9903 0004

MÄÄRÄALA  
VUOHTIANMÄENPUISTO

KOORDINAATILUETTELO

N:O	X	Y
1	6763412.245	26479649.582
20	6763421.819	26479676.715
39	6763420.422	26479764.119
40	6763391.436	26479734.239
43	6763386.929	26479636.446
44	6763406.408	26479635.549
45	6763437.146	26479747.895
46	6763437.395	26479749.987
47	6763430.109	26479776.976

Tonttijaon muutos	TJNRO	398M-24-14
ASEMAKAAVA A-2680	MITTAKAAVA	1:500
TONTTIJAKO HYVÄKSYTÄÄN KAAVAN YHTEYDESSÄ	KAUP.OSA	26 Sopenkorpi
EDELLINEN TONTTIJAKO 398 34746	TONTIT	398-26-600-4
HYVÄKSYTTY 26.01.1970	MUUTT.TONTIT	398-26-600-3
POHJAKARTAN HYVÄKSYI JA TONTTIJAON LAATI	TJ-KARTTA	398 M-24-14
17.1.2024	LASKI	PIIRSI
Maanmittausinsinööri Eija Eskelinen	EE	OH LAHTI