



MÄKELÄNRINNE

VL

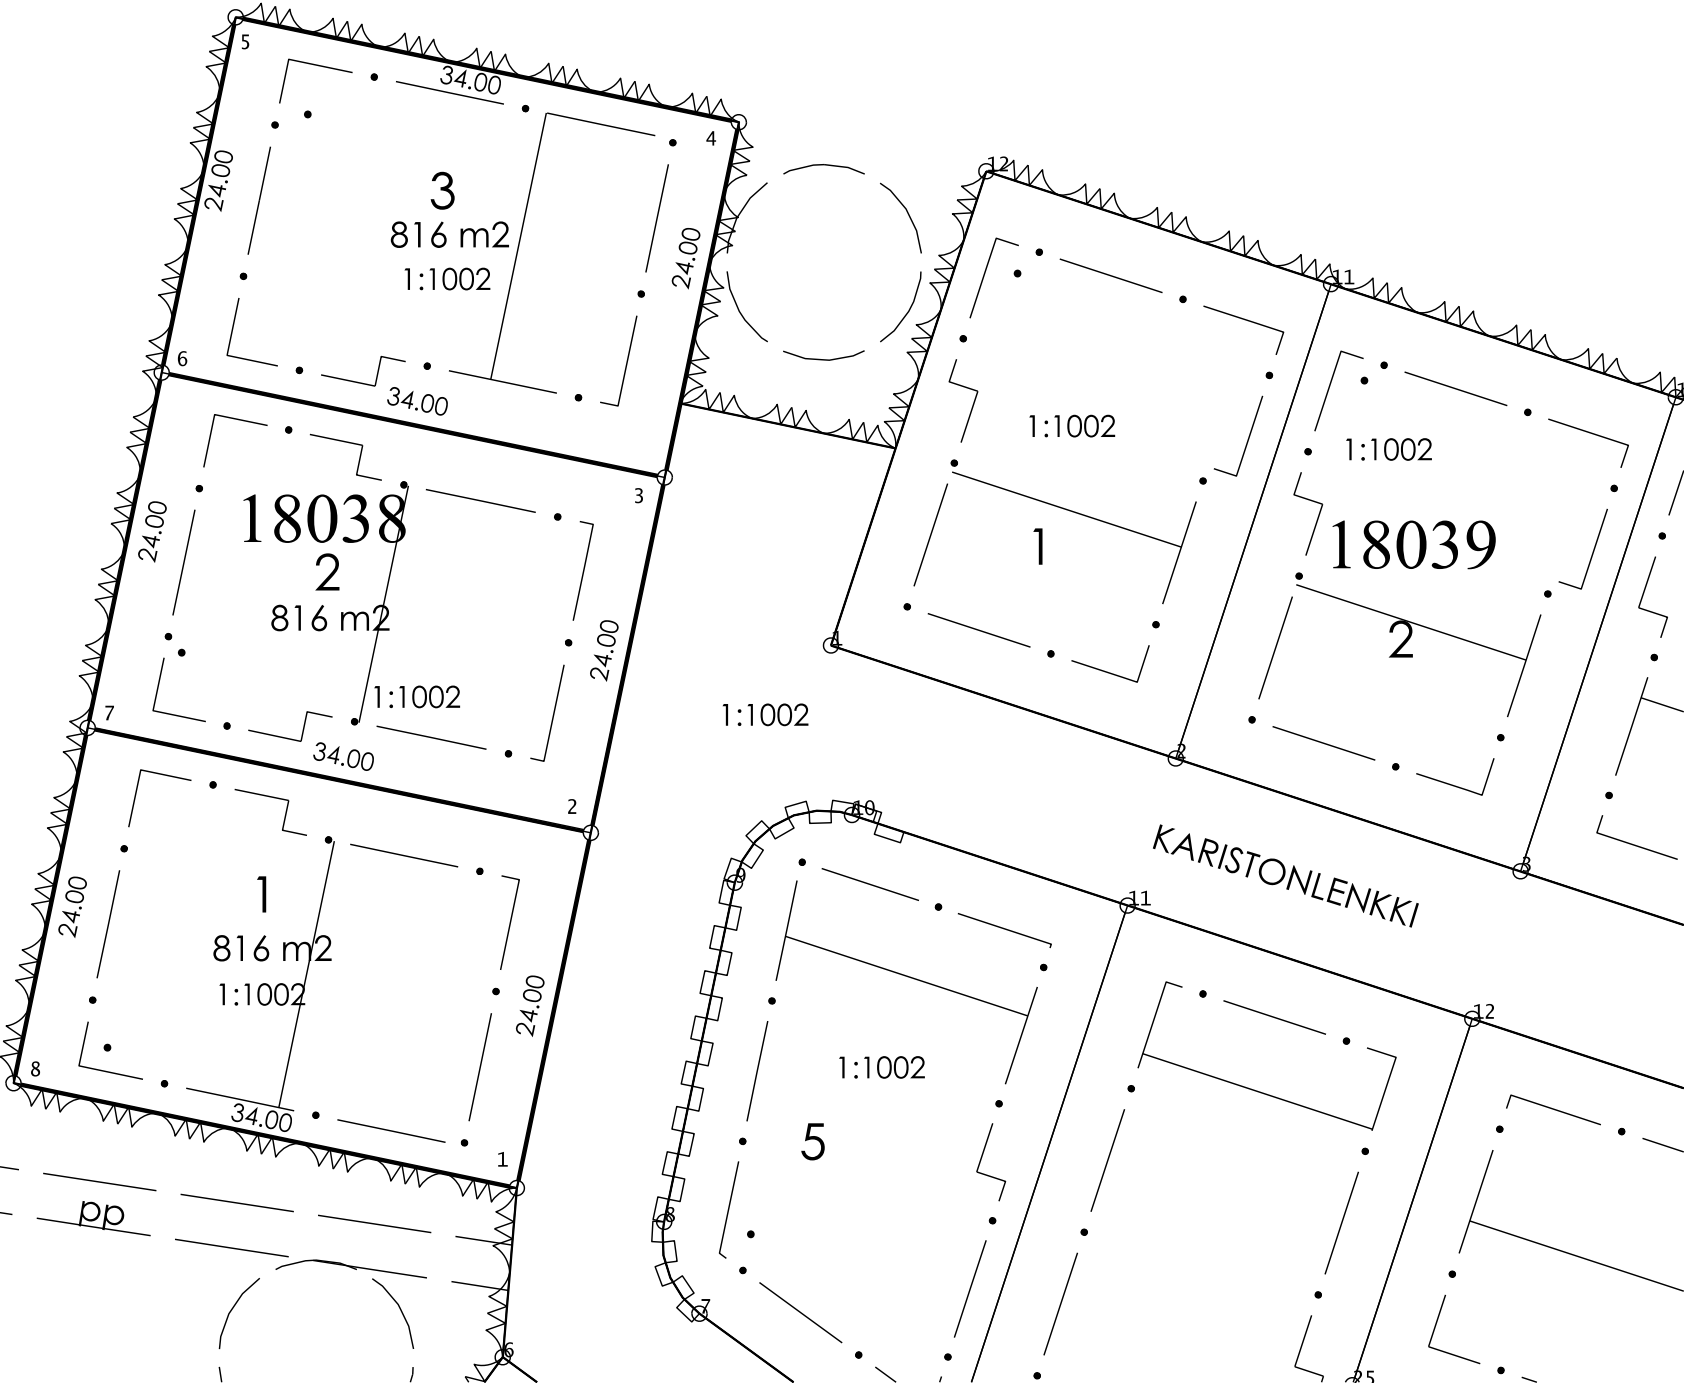

KOORDINAATTILUETTELO		
N:O	X	Y
1	6762932.458	26487285.741
2	6762955.953	26487290.637
3	6762979.448	26487295.534
4	6763002.943	26487300.430
5	6763009.880	26487267.146
6	6762986.385	26487262.249
7	6762962.890	26487257.352
8	6762939.395	26487252.456

MUODOSTUMINEN			
TONTTI	P-ALA	OSAP-ALA	KIINTEISTÖTUNNUS
018 0038 0001	816	816	404 0001 1002
018 0038 0002	816	816	404 0001 1002
018 0038 0003	816	816	404 0001 1002

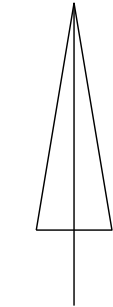

Tonttijako	TJNRO 398M-25-119		
ASEMAKAAVA A-2842	MITTAKAAVA	1:500	
TONTTIJAKO HYVÄKSYTÄÄN KAAVAN YHTEYDESSÄ	KAUP.OSA	18	KOLAVA
EDELLINEN TONTTIJAKO	TONTIT		
HYVÄKSYTTY	398-18-38-1-3		
POHJAKARTAN HYVÄKSYI JA TONTTIJAON LAATI	MUUTT.TONTIT		
29.8.2025	TJ-KARTTA 398 M-25-119		
Maanmittausinsinööri Eija Eskelinen	LASKI EE	PIIRSI OH	Lahti