


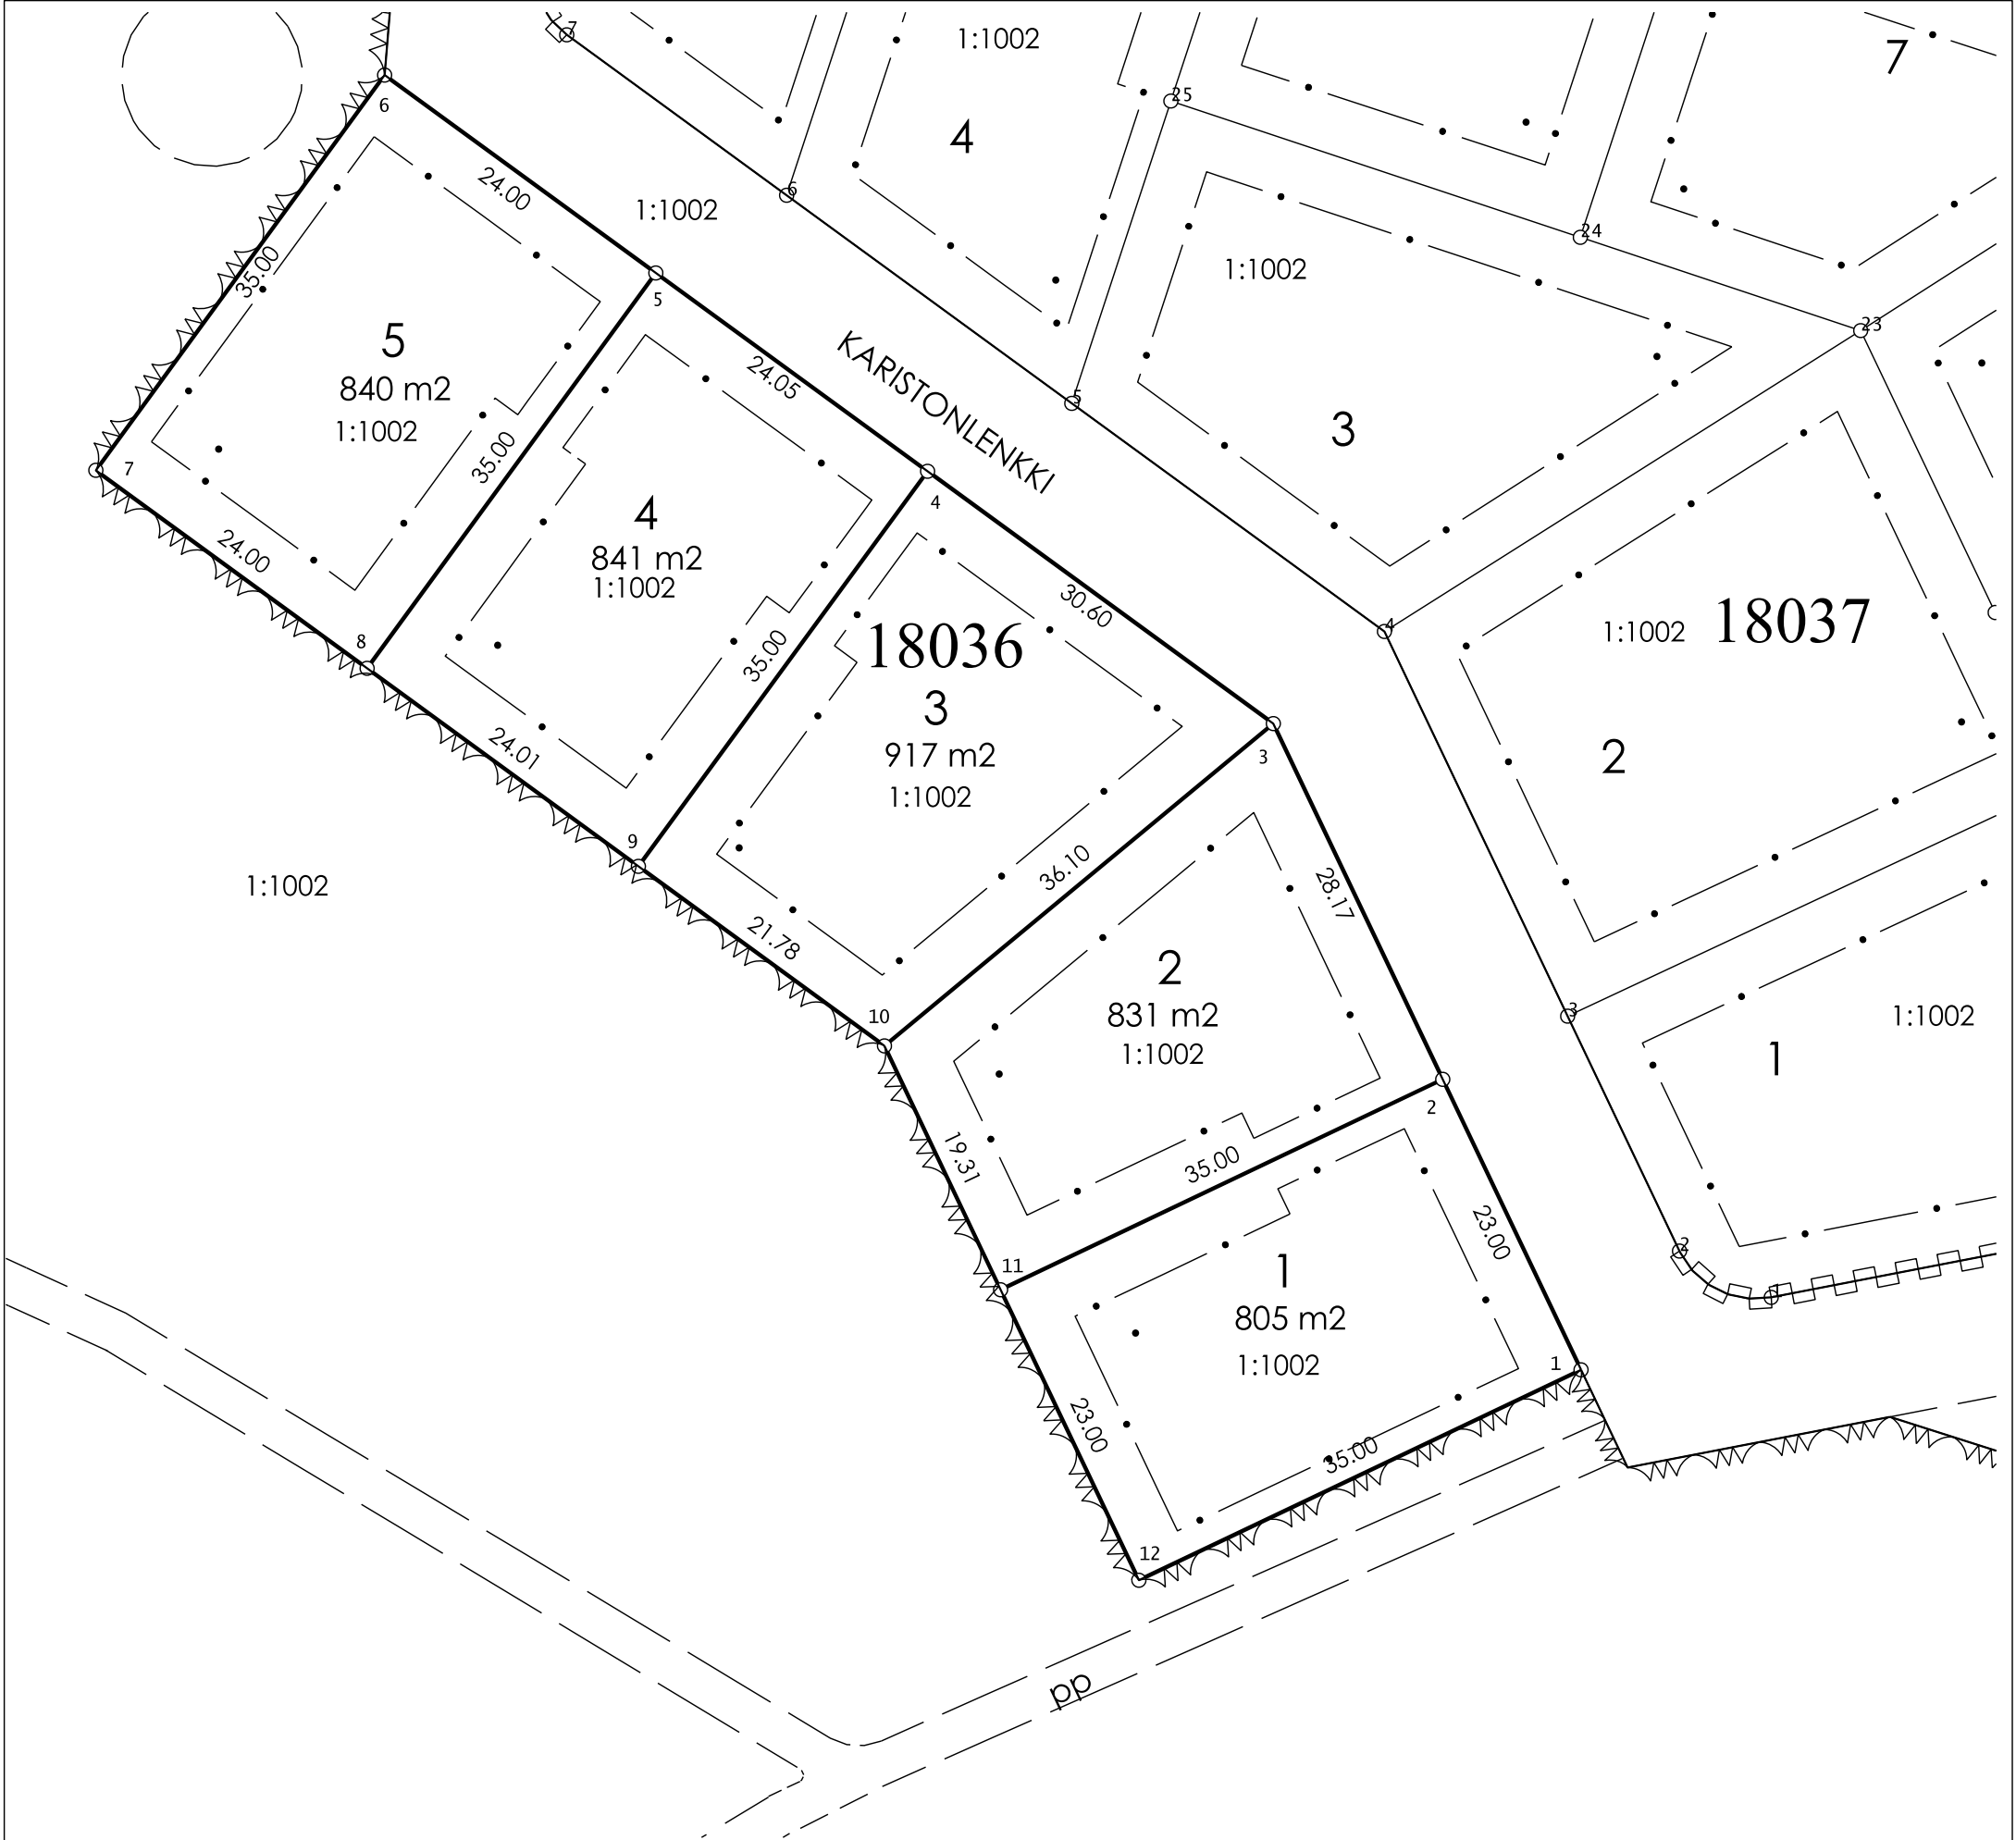

KOORDINAATTILUETTELO

N:O	X	Y
1	6762828.700	26487370.322
2	6762849.467	26487360.436
3	6762874.906	26487348.327
4	6762892.947	26487323.614
5	6762907.124	26487304.193
6	6762921.275	26487284.809
7	6762893.006	26487264.172
8	6762878.855	26487283.557
9	6762864.701	26487302.946
10	6762851.862	26487320.533
11	6762834.424	26487328.834
12	6762813.657	26487338.719

MUODOSTUMINEN

TONTTI	P-ALA	OSAP-ALA	KIINTEISTÖTUNNUS	MÄÄRÄALA
018 0036 0001	805	805	404 0001 1002	Mökelänrinne
018 0036 0002	831	831	404 0001 1002	Mökelänrinne
018 0036 0003	917	917	404 0001 1002	Mökelänrinne
018 0036 0004	841	841	404 0001 1002	Mökelänrinne
018 0036 0005	840	840	404 0001 1002	Mökelänrinne



Tonttijako	TJNRO	398M-25-125		
ASEMAKAAVA A-2842	MITTAKAAVA	1:500		
TONTTIJAKO HYVÄKSYTÄÄN KAAVAN YHTEYDESSÄ	KAUP.OSA	18	KOLAVA	
EDELLINEN TONTTIJAKO HYVÄKSYTTY	TONTIT	398-18-36-1-5		
POHJAKARTAN HYVÄKSYI JA TONTTIJAON LAATI 29.8.2025 Maanmittausinsinööri Eija Eskelinen	MUUTT.TONTIT			
	TJ-KARTTA	398 M-25-125		
	LASKI EE	PIIRSI OH	Lahti	