


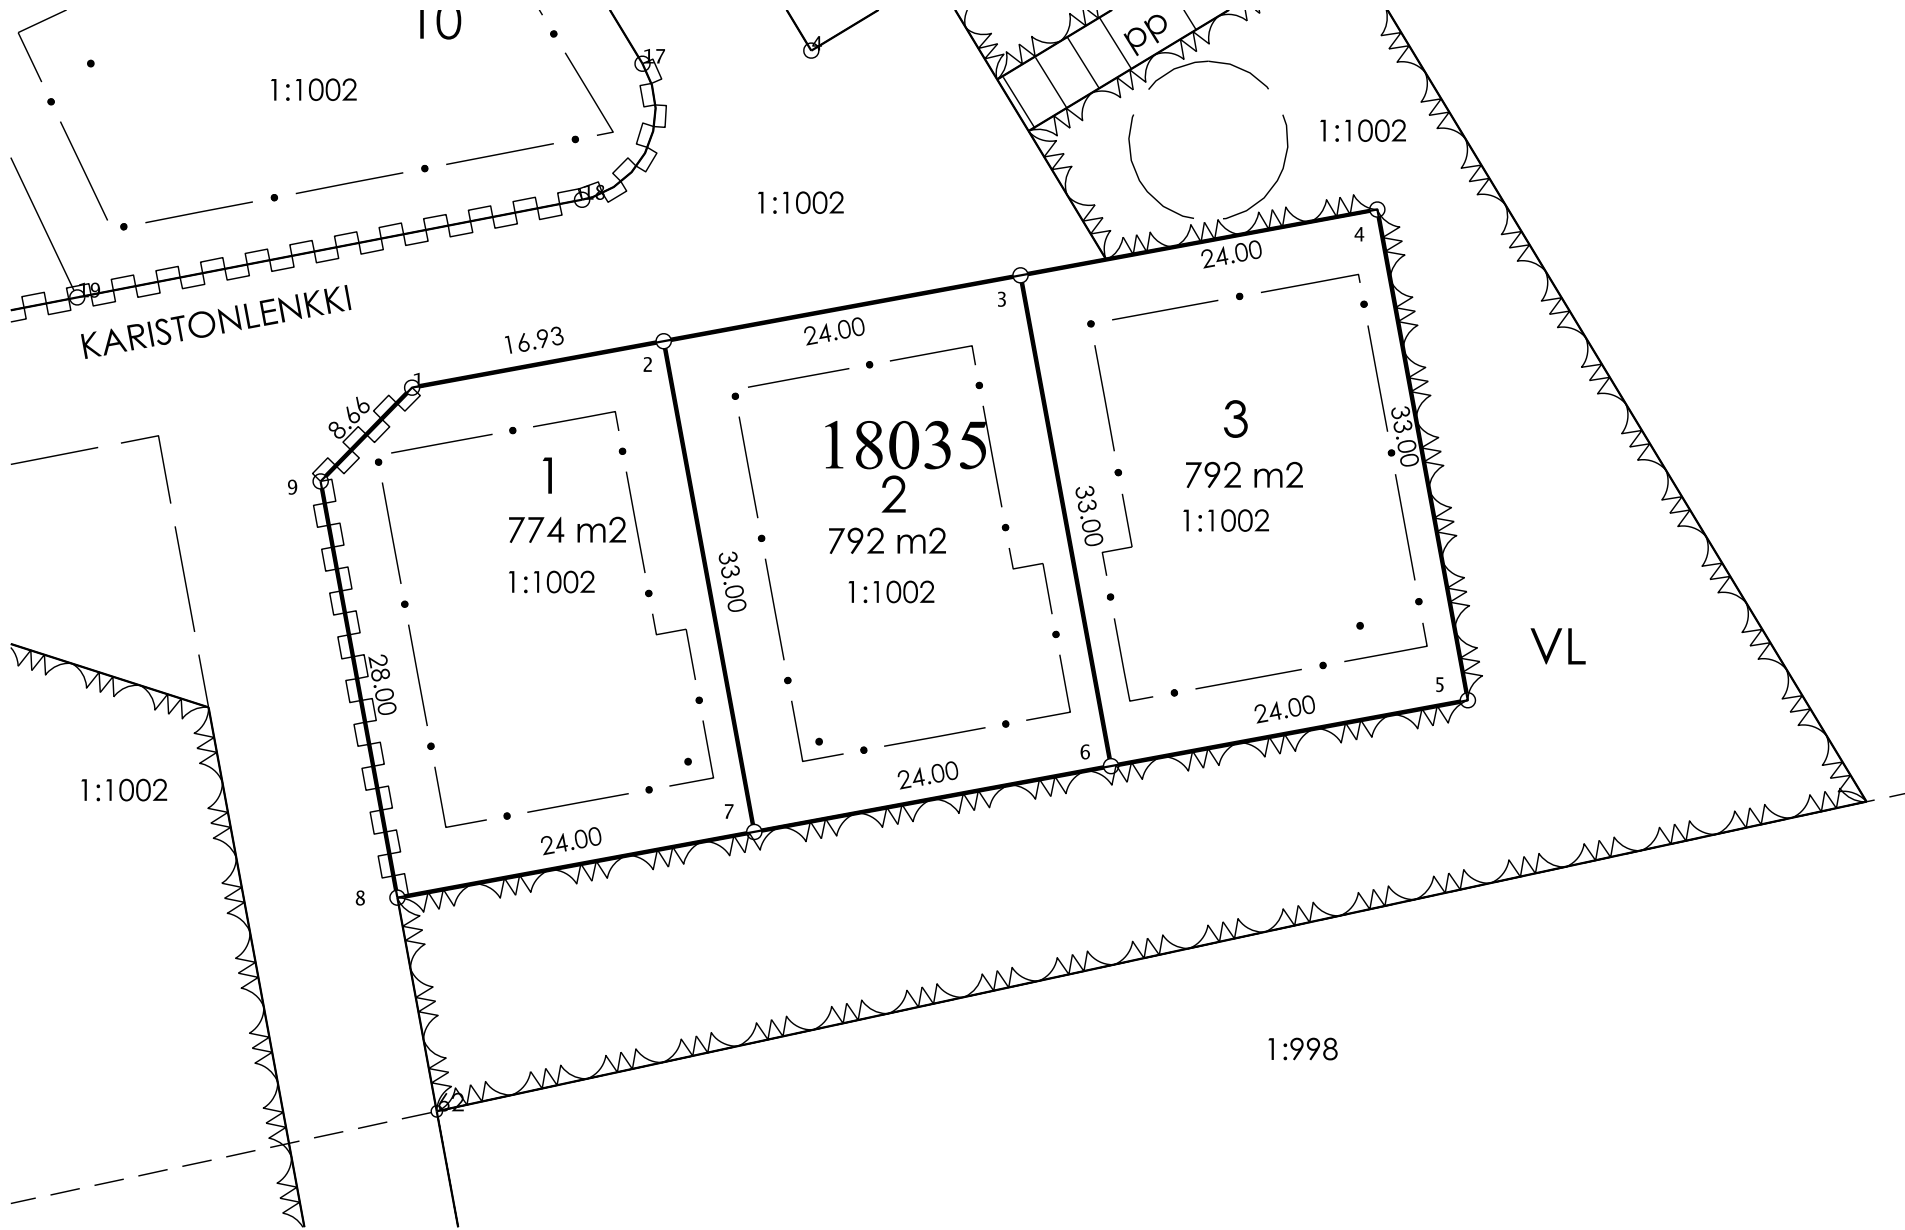

KOORDINAATTILUETTELO		
N:O	X	Y
1	6762834.882	26487442.059
2	6762837.953	26487458.706
3	6762842.307	26487482.307
4	6762846.661	26487505.909
5	6762814.207	26487511.896
6	6762809.853	26487488.294
7	6762805.499	26487464.693
8	6762801.146	26487441.091
9	6762828.682	26487436.011

MUODOSTUMINEN				
TONTTI	P-ALA	OSAP-ALA	KIINTEISTÖTUNNUS	MÄÄRÄALA
018 0035 0001	774	774	404 0001 1002	Mäkelänrinne
018 0035 0002	792	792	404 0001 1002	Mäkelänrinne
018 0035 0003	792	792	404 0001 1002	Mäkelänrinne

Tonttijako	TJNRO 398M-25-127		
ASEMAKAAVA A-2842 TONTTIJAKO HYVÄKSYTÄÄN KAAVAN YHTEYDESSÄ	MITTAKAAVA	1:500	
	KAUP.OSA	18 KOLAVA	
EDELLINEN TONTTIJAKO HYVÄKSYTTY	TONTIT 398-18-35-1-3		
POHJAKARTAN HYVÄKSYI JA TONTTIJAON LAATI 29.8.2025 Maanmittausinsinööri Eija Eskelinen	MUUTT.TONTIT		
	TJ-KARTTA 398 M-25-127		
	LASKI EE	PIIRSI OH	Lahti