

KIRKKOKATU

VESIJÄRVENKATU

sr-1

sr-1

sr-1

jr

pv-1

ao

1450 le  
ALY-1

1ap/110

1ppp/40

8200

kk

sr2

kk

VII

VIII

kk

pima

le

ajo

kk

p

sr2

kk

II

kk

# KESKI-LAHTI






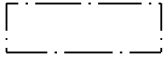
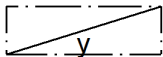
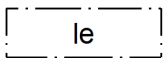

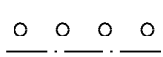
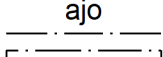
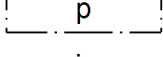

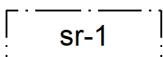
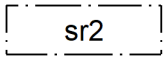
VAPAUDENKATU




A-2754a


## ASEMAKAAVAMERKINNÄT JA -MÄÄRÄYKSET

A-2754a

Nro	Merkintä	Määräys
1		ASUIN-, LIIKE-, TOIMISTO- JA YLEISTEN RAKENNUSTEN KORTTELIALUE, JOLLE SAA SIIJOITTA A ERITYISRYHMIEN ASUNTOJA JA TARVITTAVIA PALVELUTILOJA.
2		3 m KAAVA-ALUEEN RAJAN ULKOPUOLELLA OLEVA VIIVA.
3		KORTTELIN, KORTTELINOSAN JA ALUEEN RAJA.
4		OSA-ALUEEN RAJA.
5		TONTIN RAJA.
6	<b>1</b>	KAUPUNGINOSAN NUMERO.
7	<b>KES</b>	KAUPUNGINOSAN NIMI.
8	<b>1450</b>	KORTTELIN NUMERO.
9	①	TONTIN NUMERO.
10	<b>8200</b>	RAKENNUSOIKEUS KERROSALANELIÖMETREINÄ.
11	<b>VII</b>	ROOMALAINEN NUMERO OSOITTA A RAKENNUSTEN, RAKENNUKSEN TAI SEN OSAN SUURIMMAN SALLITUN KERROSLUVUN.
12		RAKENNUSALA.
13	<b>kk</b>	MERKINTÄ OSOITTA A, ETTÄ TONTILLE SAA RAKENTAA KELLARIKERROKSEN.
14		YLIKULKUKÄYTTÄVÄ, JONKA ALIN KORKEUSASEMA +101.00.
15		LEIKKI- JA OLESKELUALUEEKSI VARATTU ALUEEN OSA.
16		ISTUTETTAVA ALUEEN OSA.
17		SÄILYTETTÄVÄ / ISTUTETTAVA PUURIVI.
18		ALUEELLA OLEVA AJOYHTEYS.
19		PYSÄKÖIMISPAIKKA.
20	<b>jr</b>	TONTILLA TULEE MAHDOLLISTAA KORTTELIN KAIKKIEN TONTTIEN JÄTEVESIEN JOHTAMINEN MYÖHEMMIN PERUSTETTAVANA RASITTEENA.
21		KATUALUEEN RAJAN OSA, JONKA KOHDALTA EI SAA JÄRJESTÄÄ AJONEUVOLIITTYMÄÄ.
22	<b>1ap/110</b>	MERKINTÄ OSOITTA A, KUINKA MONTA KERROSALANELIÖMETRIÄ KOHTI ON RAKENNETTAVA YKSI AUTOPAIKKA.
23	<b>1ppp/40</b>	MERKINTÄ OSOITTA A, KUINKA MONTAA KERROSALANELIÖMETRIÄ KOHTI ON RAKENNETTAVA YKSI POLKUPYÖRÄPAIKKA.
24		RAKENNUSTAITEELLISESTI, HISTORIALLISTA JA KAUPUNKIKUVAN KANNALTA ARVOKAS RAKENNUS. RAKENNUSTA EI SAA PURKAA. RAKENNUKSESSA EI SAA TEHDÄ SELLAISIA KORJAUS- JA MUUTOSTÖITÄ, JOTKA TURMELEVAT JULKISIVUN JA VESIKATON RAKENNUSTAITEELLISTA ARVOA. JULKISIVU- JA VESIKATTOKORJAUKSISSA TULEE KÄYTTÄÄ ALKUPERÄISMATERIAALEJA. KAIKKIEN MUUTOS- JA KORJAUSTÖIDEN YHTEYDESSÄ ON PYYDETTÄVÄ MUSEOVIRANOMAISEN LAUSUNTO.
25		RAKENNUSTAITEELLISESTI, HISTORIALLISTA JA KAUPUNKIKUVAN KANNALTA ARVOKAS RAKENNUS. RAKENNUSTA EI SAA PURKAA. RAKENNUKSESSA EI SAA TEHDÄ SELLAISIA KORJAUS- JA MUUTOSTÖITÄ, JOTKA TURMELEVAT JULKISIVUN JA VESIKATON RAKENNUSTAITEELLISTA ARVOA. JULKISIVU- JA VESIKATTOKORJAUKSISSA TULEE KÄYTTÄÄ ALKUPERÄISMATERIAALEJA. SISÄTILOJEN ALKUPERÄISIÄ LATTIAMATERIAALEJA TULEE VAALIA. KAIKKIEN MUUTOS- JA KORJAUSTÖIDEN YHTEYDESSÄ ON PYYDETTÄVÄ

MUSEOVIRANOMAISEN LAUSUNTO.

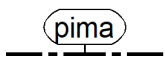- 26       MAHDOLLISESTI PUHDISTETTAVAN / KUNNOSTETTAVAN MAA-ALUEEN LIKIMÄÄRÄINEN  
SIJAINTI. PILAANTUNUT MAAPERÄ ON KUNNOSTETTAVA ENNEN RAKENTAMISEEN  
RYHTYMISTÄ.
- 27      pv-1      VEDENHANKINNALLE TÄRKEÄ POHJAVESIALUE. ALUEELLA EI SAA VAARANTAA  
POHJAVEDEN LAATUA EIKÄ MÄÄRÄÄ.

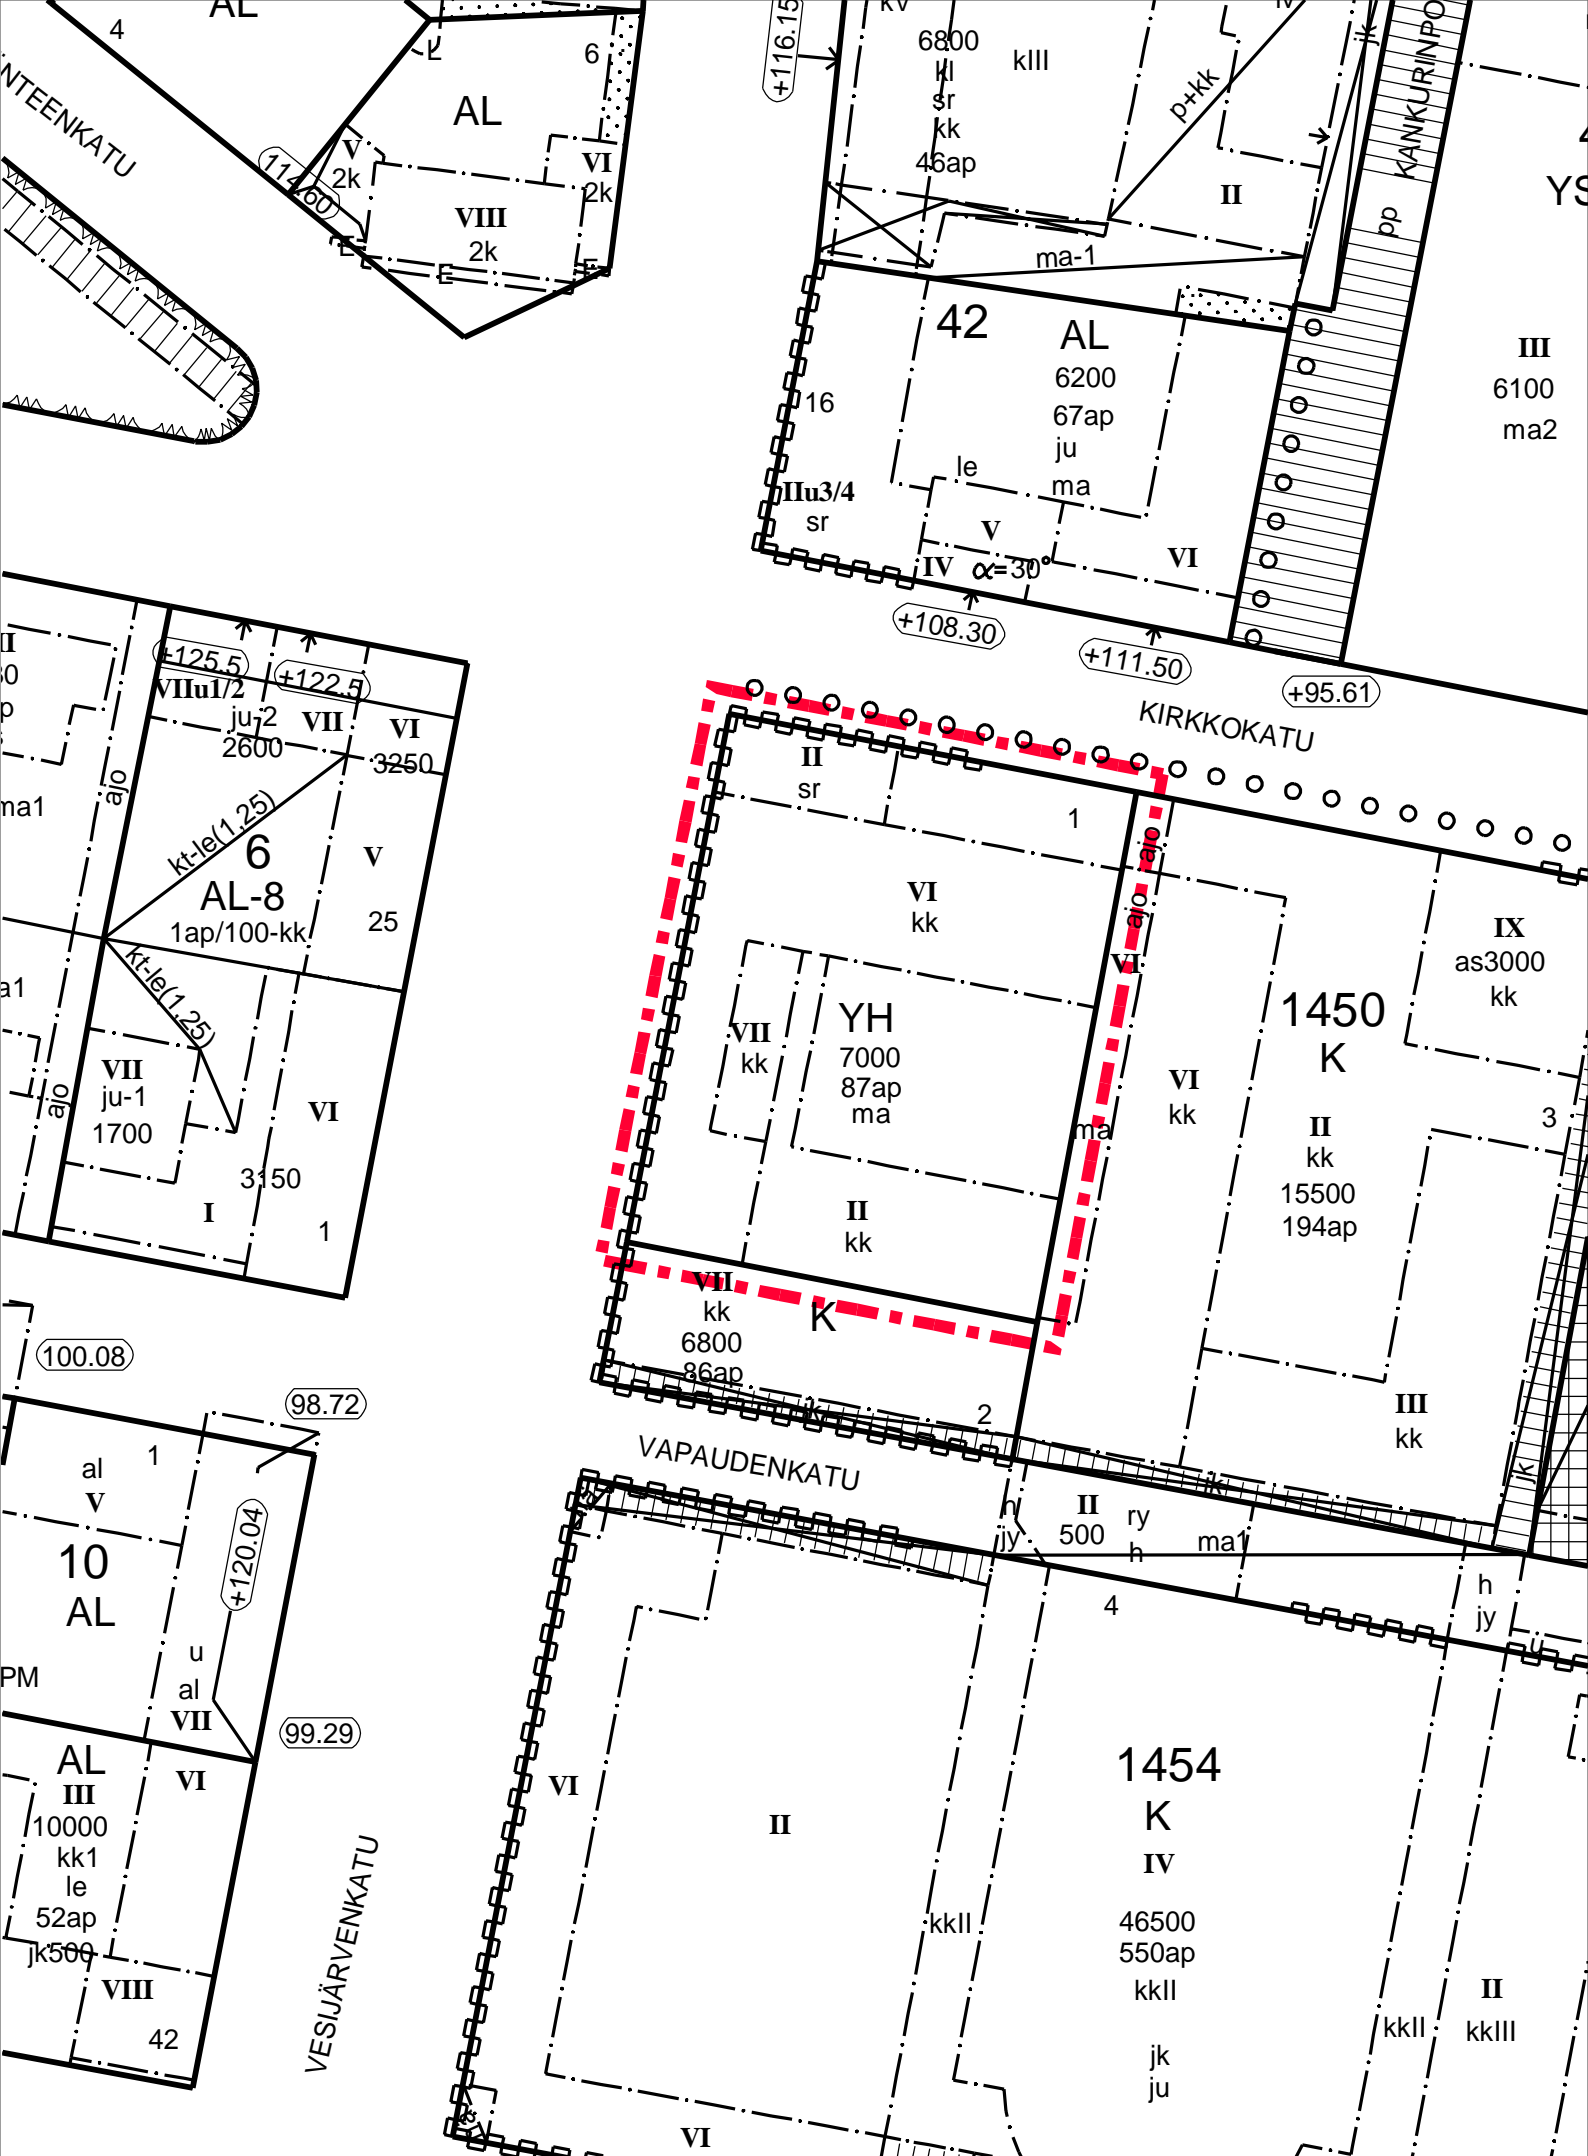

POISTOKARTTA MK 1:1000