
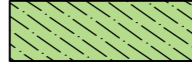



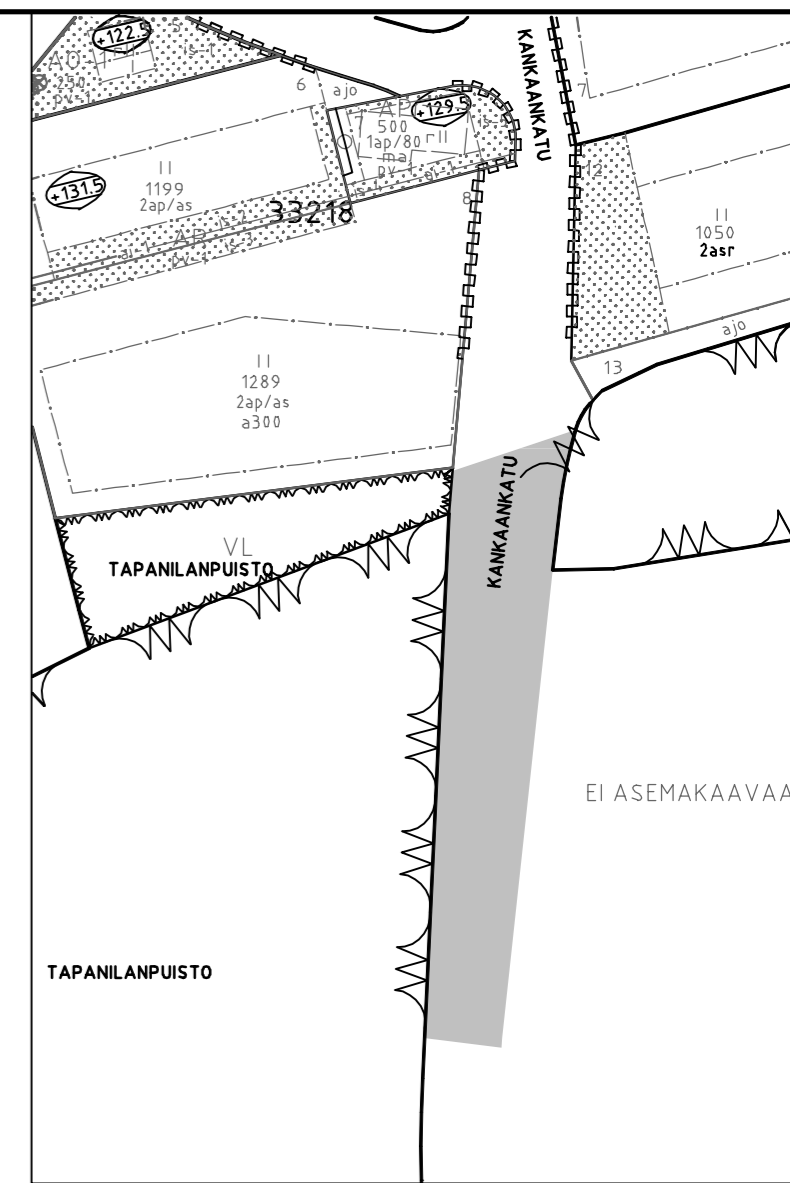
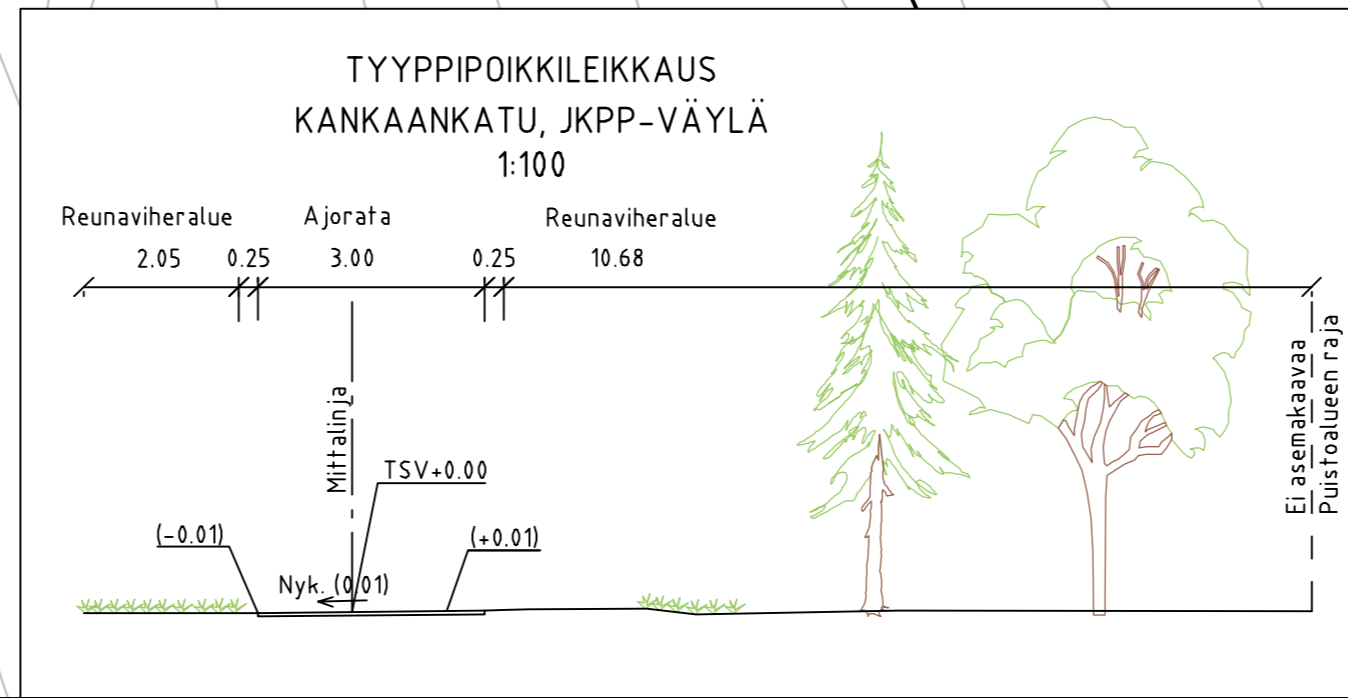


MERKINTÖJEN SELITYKSET

-  jkpp-väylä
-  kunta
-  poistettava asfaltti
-  jkpp-väylän reuna
-  maakiviä



1:2000



Tunn.	Lukum.	Muutos	Nimim.	Päiväys
RAMBOLL		Ramboll Niemenkatu 73 15140 LAHTI puh. 020 755 611 www.ramboll.fi	Suunn.ala TKA Piirustusno 2020-25-101-K	Työnro 1510058602 Mittakaava 1:500, 1:100
hyv. M. Saharinen			piir. HEILI	suunn. T. Salminen
			Muutos	Muutos
			Tela	
			Nähtävillä	ETRS-GK26 / N2000
			Kohteen nimi: Kankaankatu -asemapiirustus, tyypipoikkileikkaus	Kaupunginosatunnus: 32 Salpausselkä
			Suunnitelmalaji: Katusuunnitelma	Suunnittelija: Ramboll
			LAHDEN KAUPUNKI, KAUPUNKIYMPÄRISTÖN PALVELUALUE KUNNALLISTEKNIikka	Mittakaava: 1:500, 1:100
			Suunnitelman päivämäärä: 26.10.2020	Liittyy:
			Mika Lastikka	Piirustusnumero: 2020-25-101-K