


ASEMAKAAVAMERKINNÄT JA -MÄÄRÄYKSET

- | | | |
|----|---------------|--|
| 1 | | ERILLISPIENTALOJEN KORTTELIALUE. |
| 2 | | LÄHIVIRKISTYSALUE. |
| 3 | | 3 m KAAVA-ALUEEN RAJAN ULKOPUOLELLA OLEVA VIIVA. |
| 4 | | KORTTELIN, KORTTELINOSAN JA ALUEEN RAJA. |
| 5 | | OSA-ALUEEN RAJA. |
| 6 | | SITOVAN TONTTIJAON MUKAISEN TONTIN RAJA JA NUMERO. |
| 7 | 34 | KAUPUNGINOSAN NUMERO. |
| 8 | VIL | KAUPUNGINOSAN NIMI. |
| 9 | 39 | KORTTELIN NUMERO. |
| 10 | PIIPPU | KADUN, KATUAUKION, TORIN, PUISTON TAI MUUN YLEISEN ALUEEN NIMI. |
| 11 | 250 | RAKENNUSOIKEUS KERROSALANELIÖMETREINÄ. |
| 12 | II | ROOMALAINEN NUMERO OSOITTA A RAKENNUSTEN, RAKENNUKSEN TAI SEN OSAN SUURIMMAN SALLITUN KERROSLUVUN. |
| 13 | | RAKENNUSALA. |
| 14 | | RAKENNUKSEN HARJANSUUNTAA OSOITTAVA VIIVA. |
| 15 | | ISTUTETTAVA ALUEEN OSA. |
| 16 | | KATU. |
| 17 | 2ap/as | MERKINTÄ OSOITTA A, KUINKA MONTA AUTOPAIKKAA ASUNTOA KOHTI ON RAKENNETTAVA. |
| 18 | hu | HULEVEDET IMEYTETÄÄN PÄÄSÄÄNTÖISESTI TONTILLE JA TARVITTAESSA OHJATAAN MAASTOON. |
| 19 | pv-1 | VEDENHANKINNALLE TÄRKEÄ POHJAVESIALUE. ALUEELLA EI SAA VAARANTAA POHJAVEDEN LAATUA EIKÄ MÄÄRÄÄ. |

ASEMAKAAVAN YHTEYDESSÄ ON TEHTY SITOVA TONTTIJAKO.

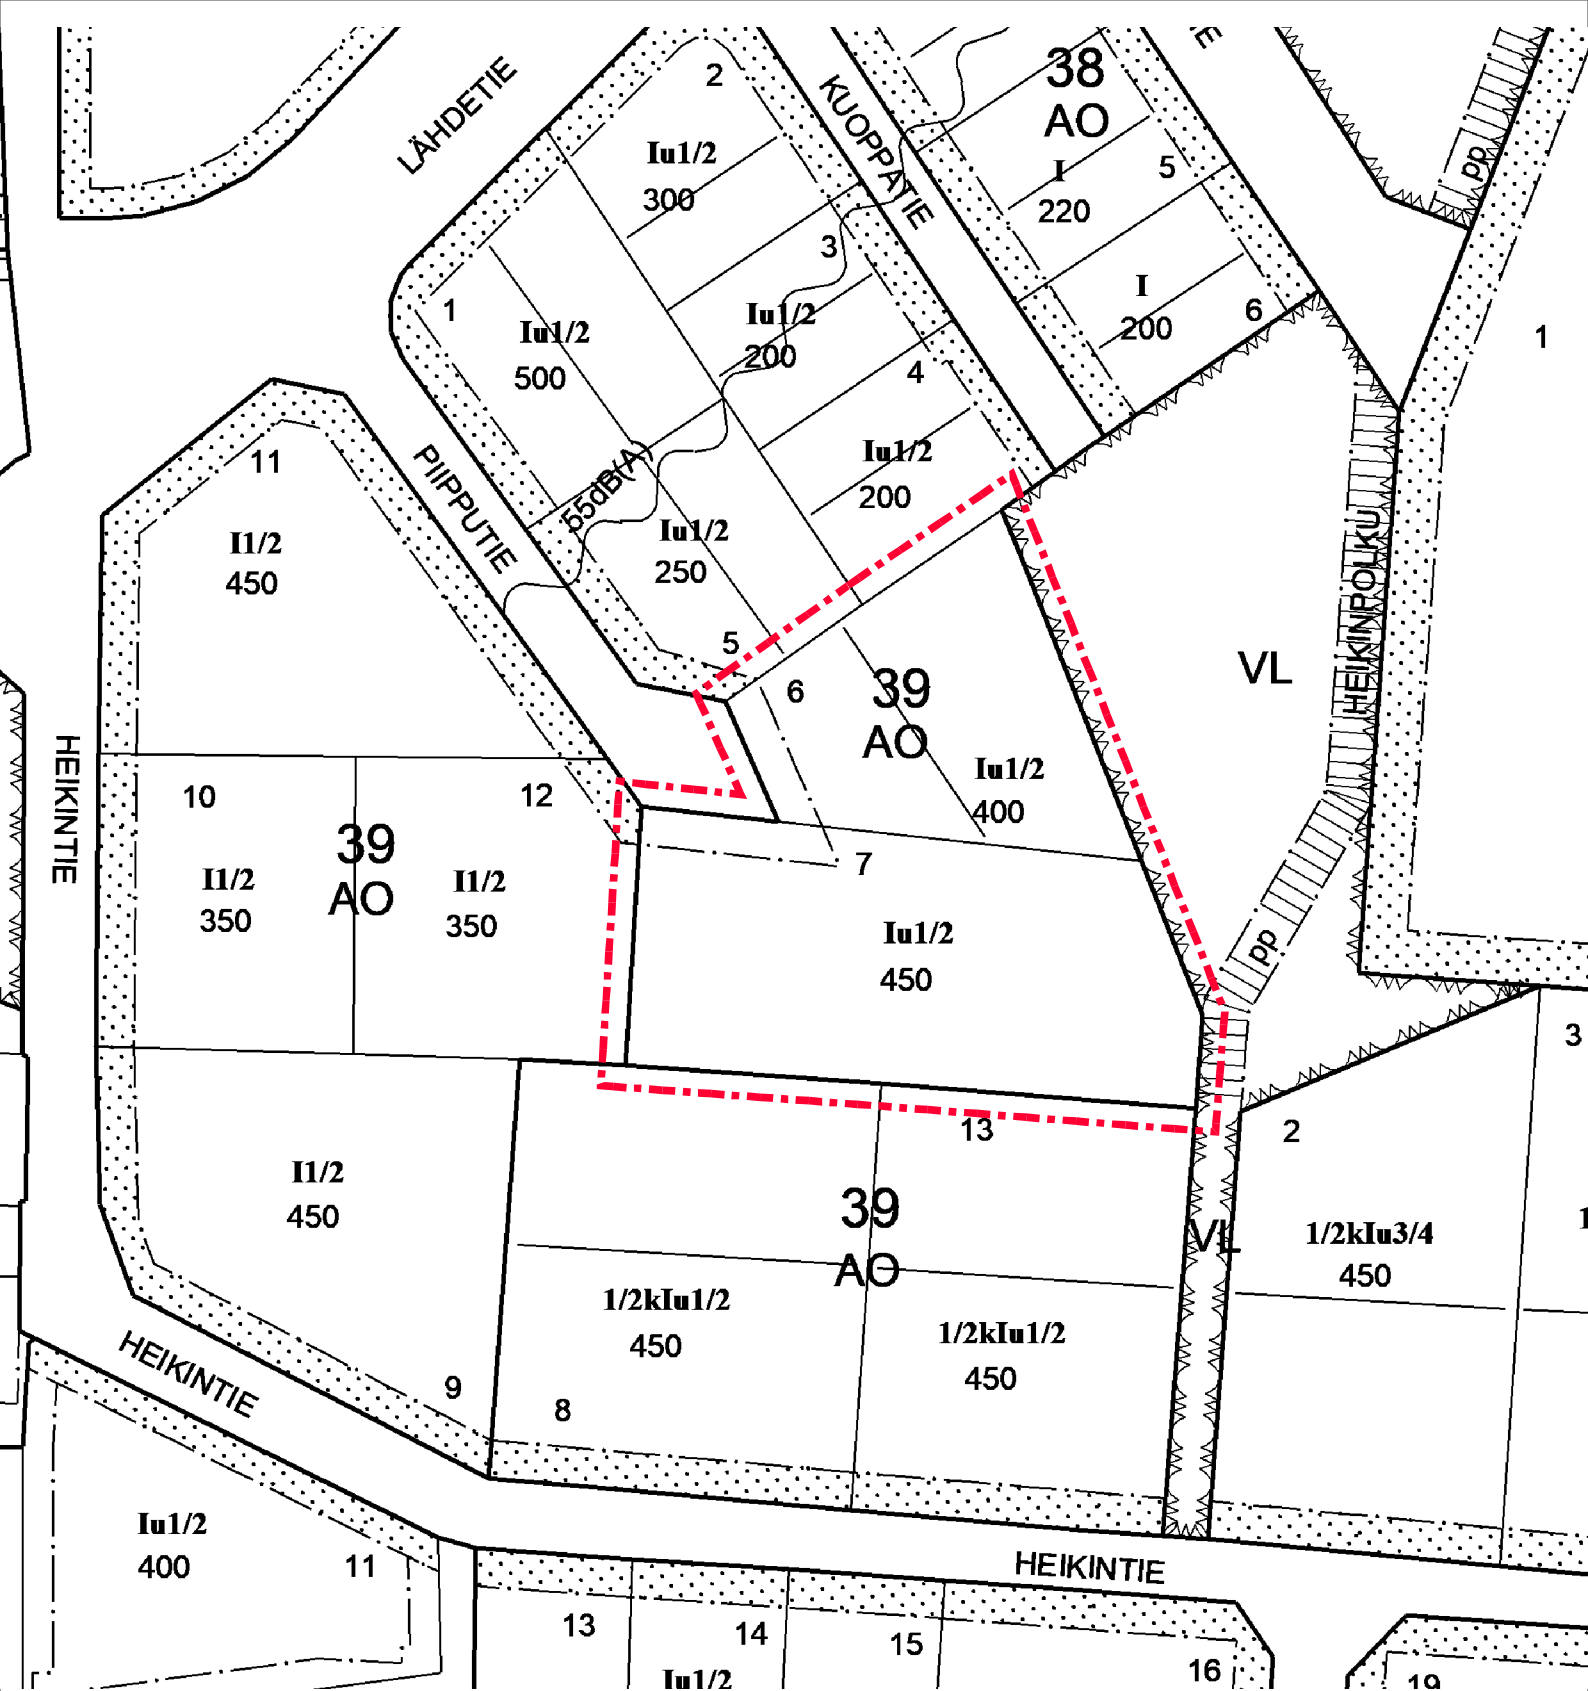

POISTOKARTTA MK 1:1000