


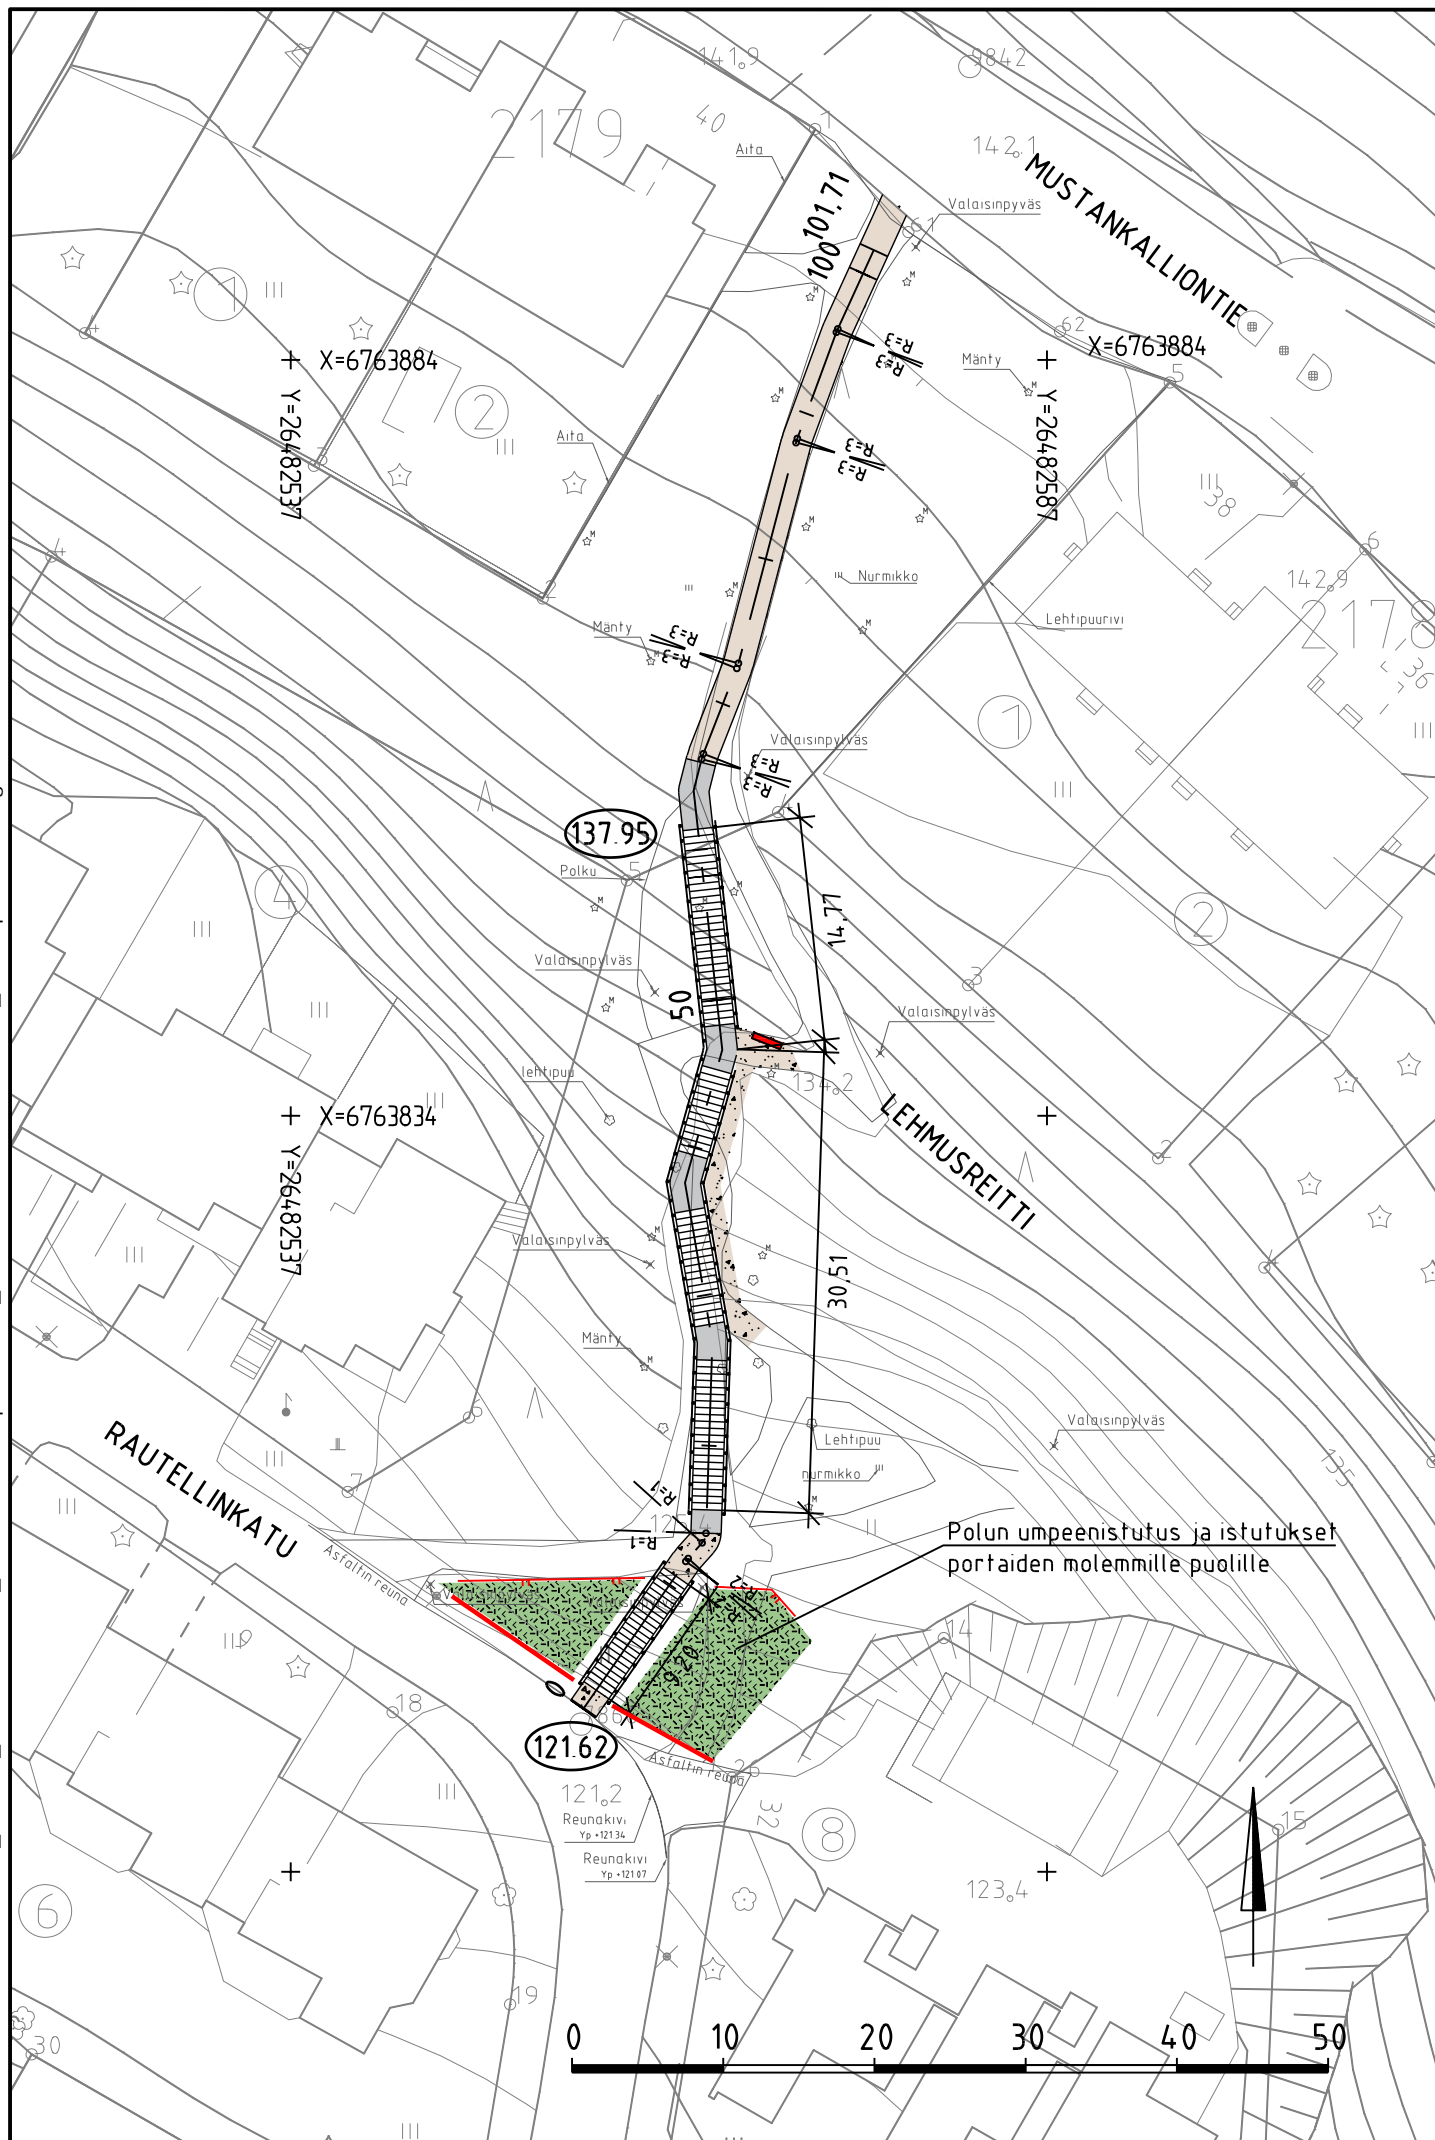








W:\1366\Lahti\1510051933_PiENET_TYOT\2020\01_Rautellinkadun portaat\04_TUlostus\2020-32-101-K_Asemapiirustus.dwg



-  Tasanne
-  Kivituhka
-  Portaat
-  Havupensas
-  Kaide
-  Penkki
-  Istutusten suoja-aita
-  Reunatuki
-  Raitin korkeustaso

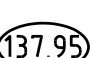

Mk: 1:2000

Tunn.	Lukum.	Muutos	Nimim.	Päiväys	
		Ramboll Niemenkatu 73 15140 LAHTI puh. 020 755 611 www.ramboll.fi	Suunn.ala TKA	Työnro 1510051933	Mittakaava 1:500
hyv. K. Mönkäre			Piirustusno 2020-32-101-K	Muutos	
			piir. NOROLA	suunn. T. Väyrynen	pvm 12.11.2020
Muutos					
Tela					
Nähtävillä			ETRS-GK26 / N2000		
Kohteen nimi: Rautellinkadun portaat -asemapiirustus			Kaupunginosatunnus: 3 Paavola		
Suunnitelmalaji: Puistosuunnitelma			Suunnittelija: Ramboll	Mittakaava: 1:500	
LAHDEN KAUPUNKI, KAUPUNKIYMPÄRISTÖN PALVELUALUE KUNNALLISTEKNIikka			Liittyy: 202-32-102-K		
Suunnitelman päivämäärä: 12.11.2020			Piirustusnumero: 2020-32-101-K		
			<i>Mika Lastikka</i>		