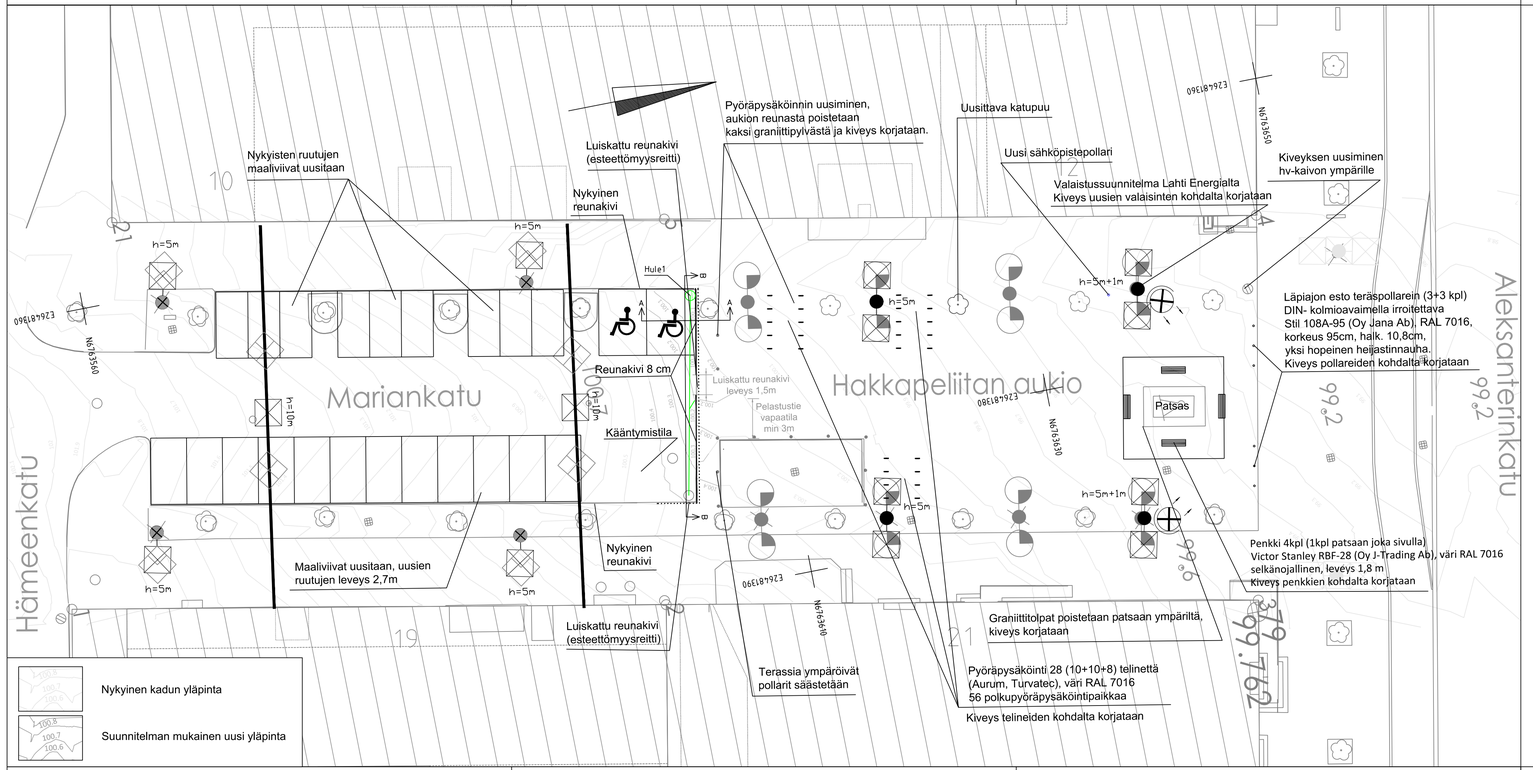

MERKKIEN SELITYKSET

- Reunakivi
- Luiskattu reunakivi
- Uusi hulevesiviemäri ja -kaivo
  Tarkempi esitys Johto- ja laitekartalla
- Nykyinen pylväs, Lahti Energia
- Nykyinen vaijeri, Lahti Energia
- Purettava pylväs ja valaisin, Lahti Energia
- Uusi pylväs, Lahti Energia
- Uusi LED-valaisin, Lahti Energia
- Uusi heitin, Lahti Energia

Rakentamisesta aiheutuneet vauriot aukion kivetykselle korjataan entisenlaiseksi valaisimien, pyörätelineiden ja reunakiven asentamisen yhteydessä

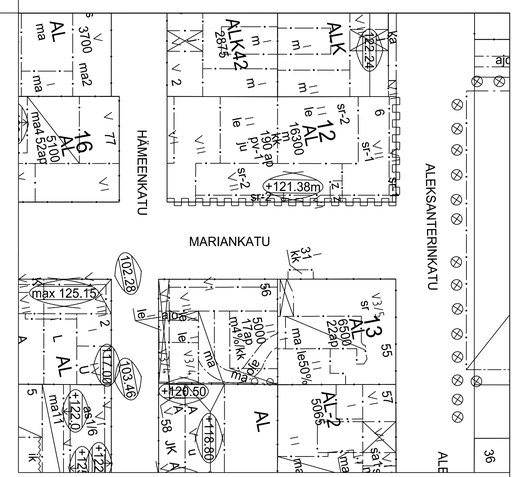

AJANTASAKAAVA 1:1000

Muutos	
Tela	
Nähtävillä	ETRS-GK26 / N2000
Kohteen nimi: MARIANKATU VÄLILLÄ HÄMEENKATU - ALEKSANTERINKATU Asemapiirustus	Kaupunginosatunnus: 1 KESKI-LAHTI
Suunnitelmalaji: Katusuunnitelma	Suunnittelija: Sweco, Paula Lakua, Katri Vähtera Mittakaava: 1:200
LAHDEN KAUPUNKI, KAUPUNKIYMPÄRISTÖN PALVELUALUE KUNNALLISTEKNIIKKA	Liittyy:
Suunnitelman päivämäärä: 19.3.2021 *Elsa Keskivali*	Piirustusnumero: 2021-09-101-K