


ASEMAKAAVAMERKINNÄT JA -MÄÄRÄYKSET



- |    |                  |   |
|----|------------------|---|
| 1  |                  | ERILLISPIENTALOJEN KORTTELIALUE.  |
| 2  |                  | LÄHIVIRKISTYSALUE.  |
| 3  |                  | 3 m KAAVA-ALUEEN RAJAN ULKOPUOLELLA OLEVA VIIVA.  |
| 4  |                  | KORTTELIN, KORTTELINOSAN JA ALUEEN RAJA.  |
| 5  |                  | OSA-ALUEEN RAJA.  |
| 6  |                  | SITOVAN TONTTIJAON MUKAISEN TONTIN RAJA JA NUMERO.  |
| 7  | <b>8</b>         | KAUPUNGINOSAN NUMERO.   |
| 8  | <b>KILP</b>      | KAUPUNGINOSAN NIMI.   |
| 9  | <b>8495</b>      | KORTTELIN NUMERO.   |
| 10 | <b>PUUSKA</b>    | KADUN TAI PUISTON NIMI.   |
| 11 | <b>250</b>       | RAKENNUSOIKEUS KERROSALANELIÖMETREINÄ.  |
| 12 | <b>II</b>        | ROOMALAINEN NUMERO OSOITTAÄ RAKENNUSTEN, RAKENNUKSEN TAI SEN OSAN SUURIMMAN SALLITUN KERROSLUVUN.   |
| 13 | <b>k +118.65</b> | ALIMMAN VIEMÄRÖITÄVÄN LATTIAPINNAN LIKIMÄÄRÄINEN KORKEUSASEMA.  |
| 14 |                  | RAKENNUSALA.  |
| 15 |                  | ISTUTETTAVA ALUEENOSA. ALUEELLE ON SIOJITETTAVA HULEVESIPAINANNE PINTAVESIEN VIIVYTTÄMISEKSI. RAKENNUKSEN SADEVEDET TULEE OHJATA SADEVESIVIEMÄRIIN. |
| 16 | <b>hu-1</b>      | TONTILLE ON SIOJITETTAVA HULEVESIPAINANNE PINTAVESIEN VIIVYTTÄMISEKSI. RAKENNUKSEN SADEVEDET TULEE OHJATA SADEVESIVIEMÄRIIN.                        |
| 17 |                  | KATU.   |
| 18 | <b>ju</b>        | RAKENNUKSET ON SOVITETTAVA MAASTON MUKAISESTI JA TONTILLE TULEE LAATIA PINNANTASAUSSUUNNITELMA.   |
| 19 |                  | KATUALUEEN RAJAN OSA, JONKA KOHDALTA EI SAA JÄRJESTÄÄ AJONEUVOLIITTYMÄÄ.  |

ASEMAKAAVAN YHTEYDESSÄ ON TEHTY SITOVA TONTTIJAKO.

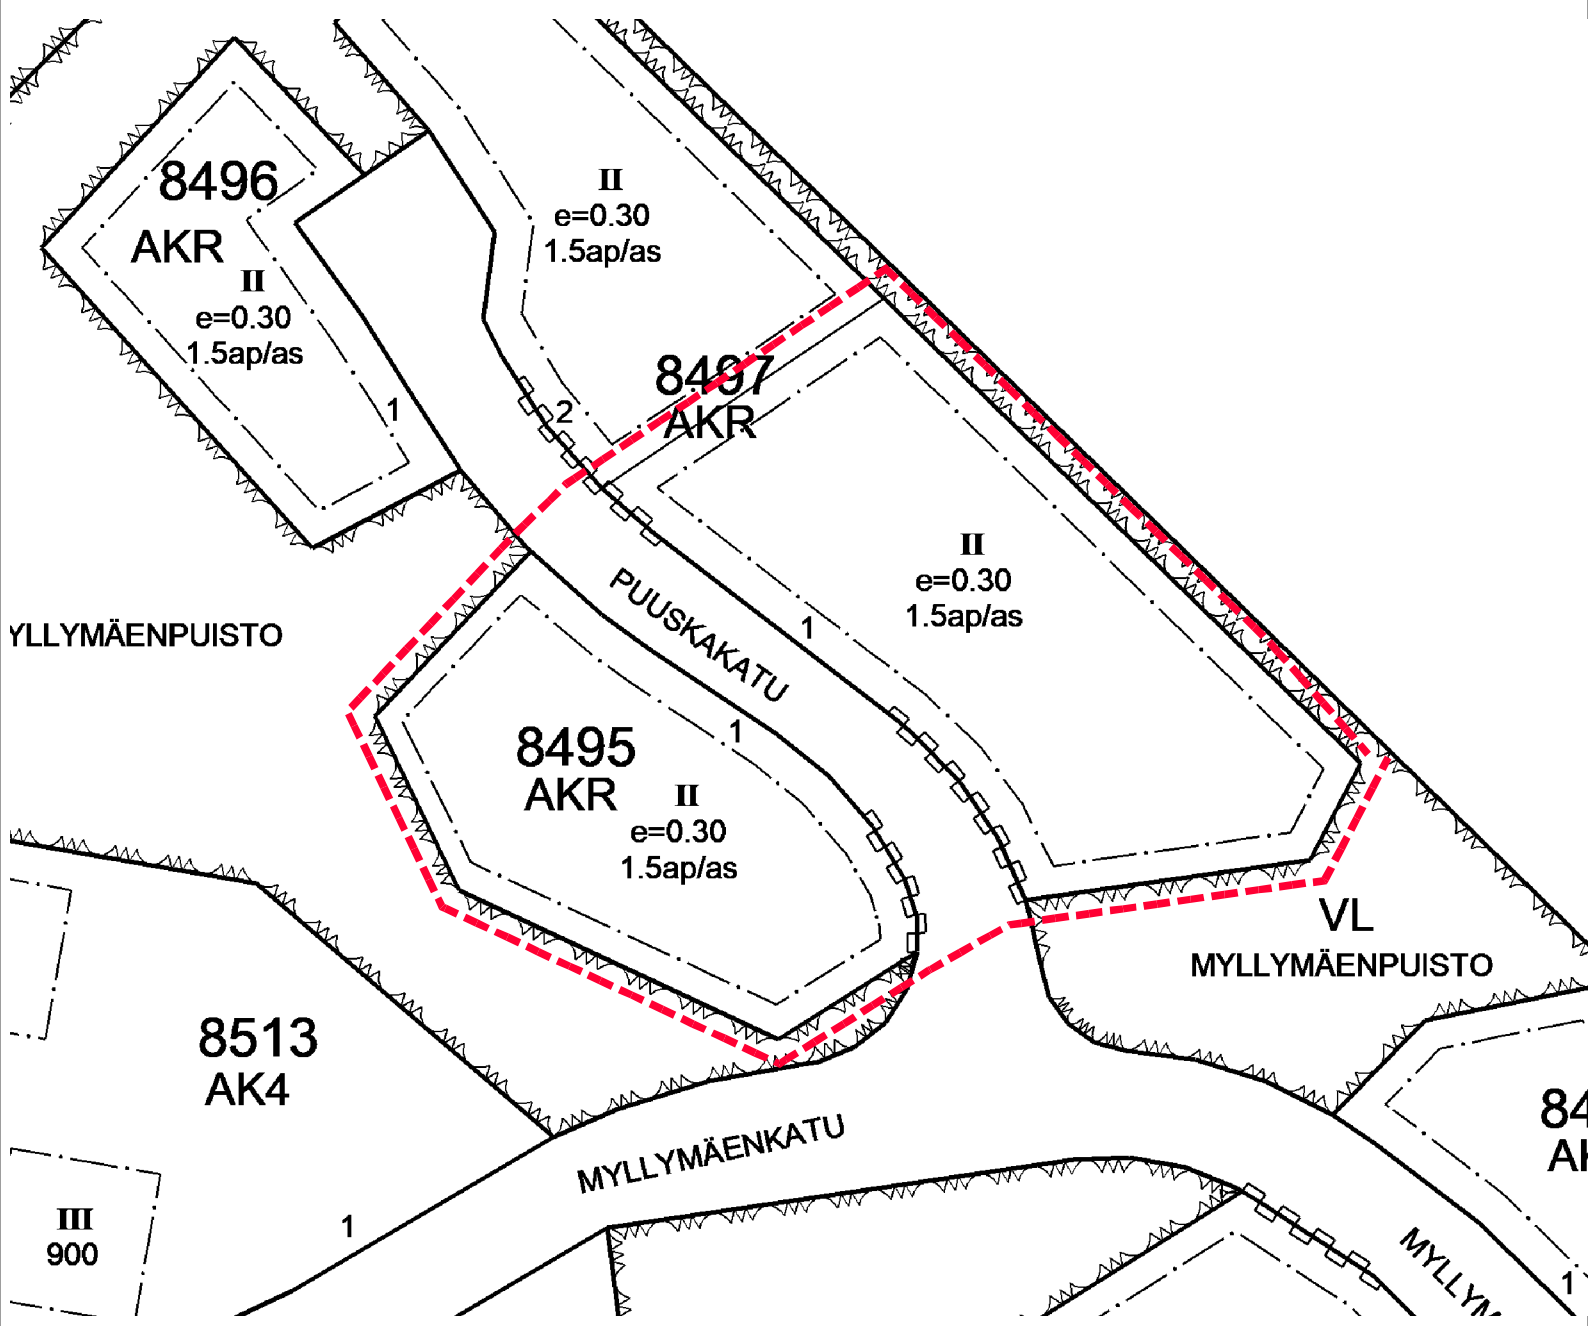

POISTOKARTTA MK 1:1000