










 
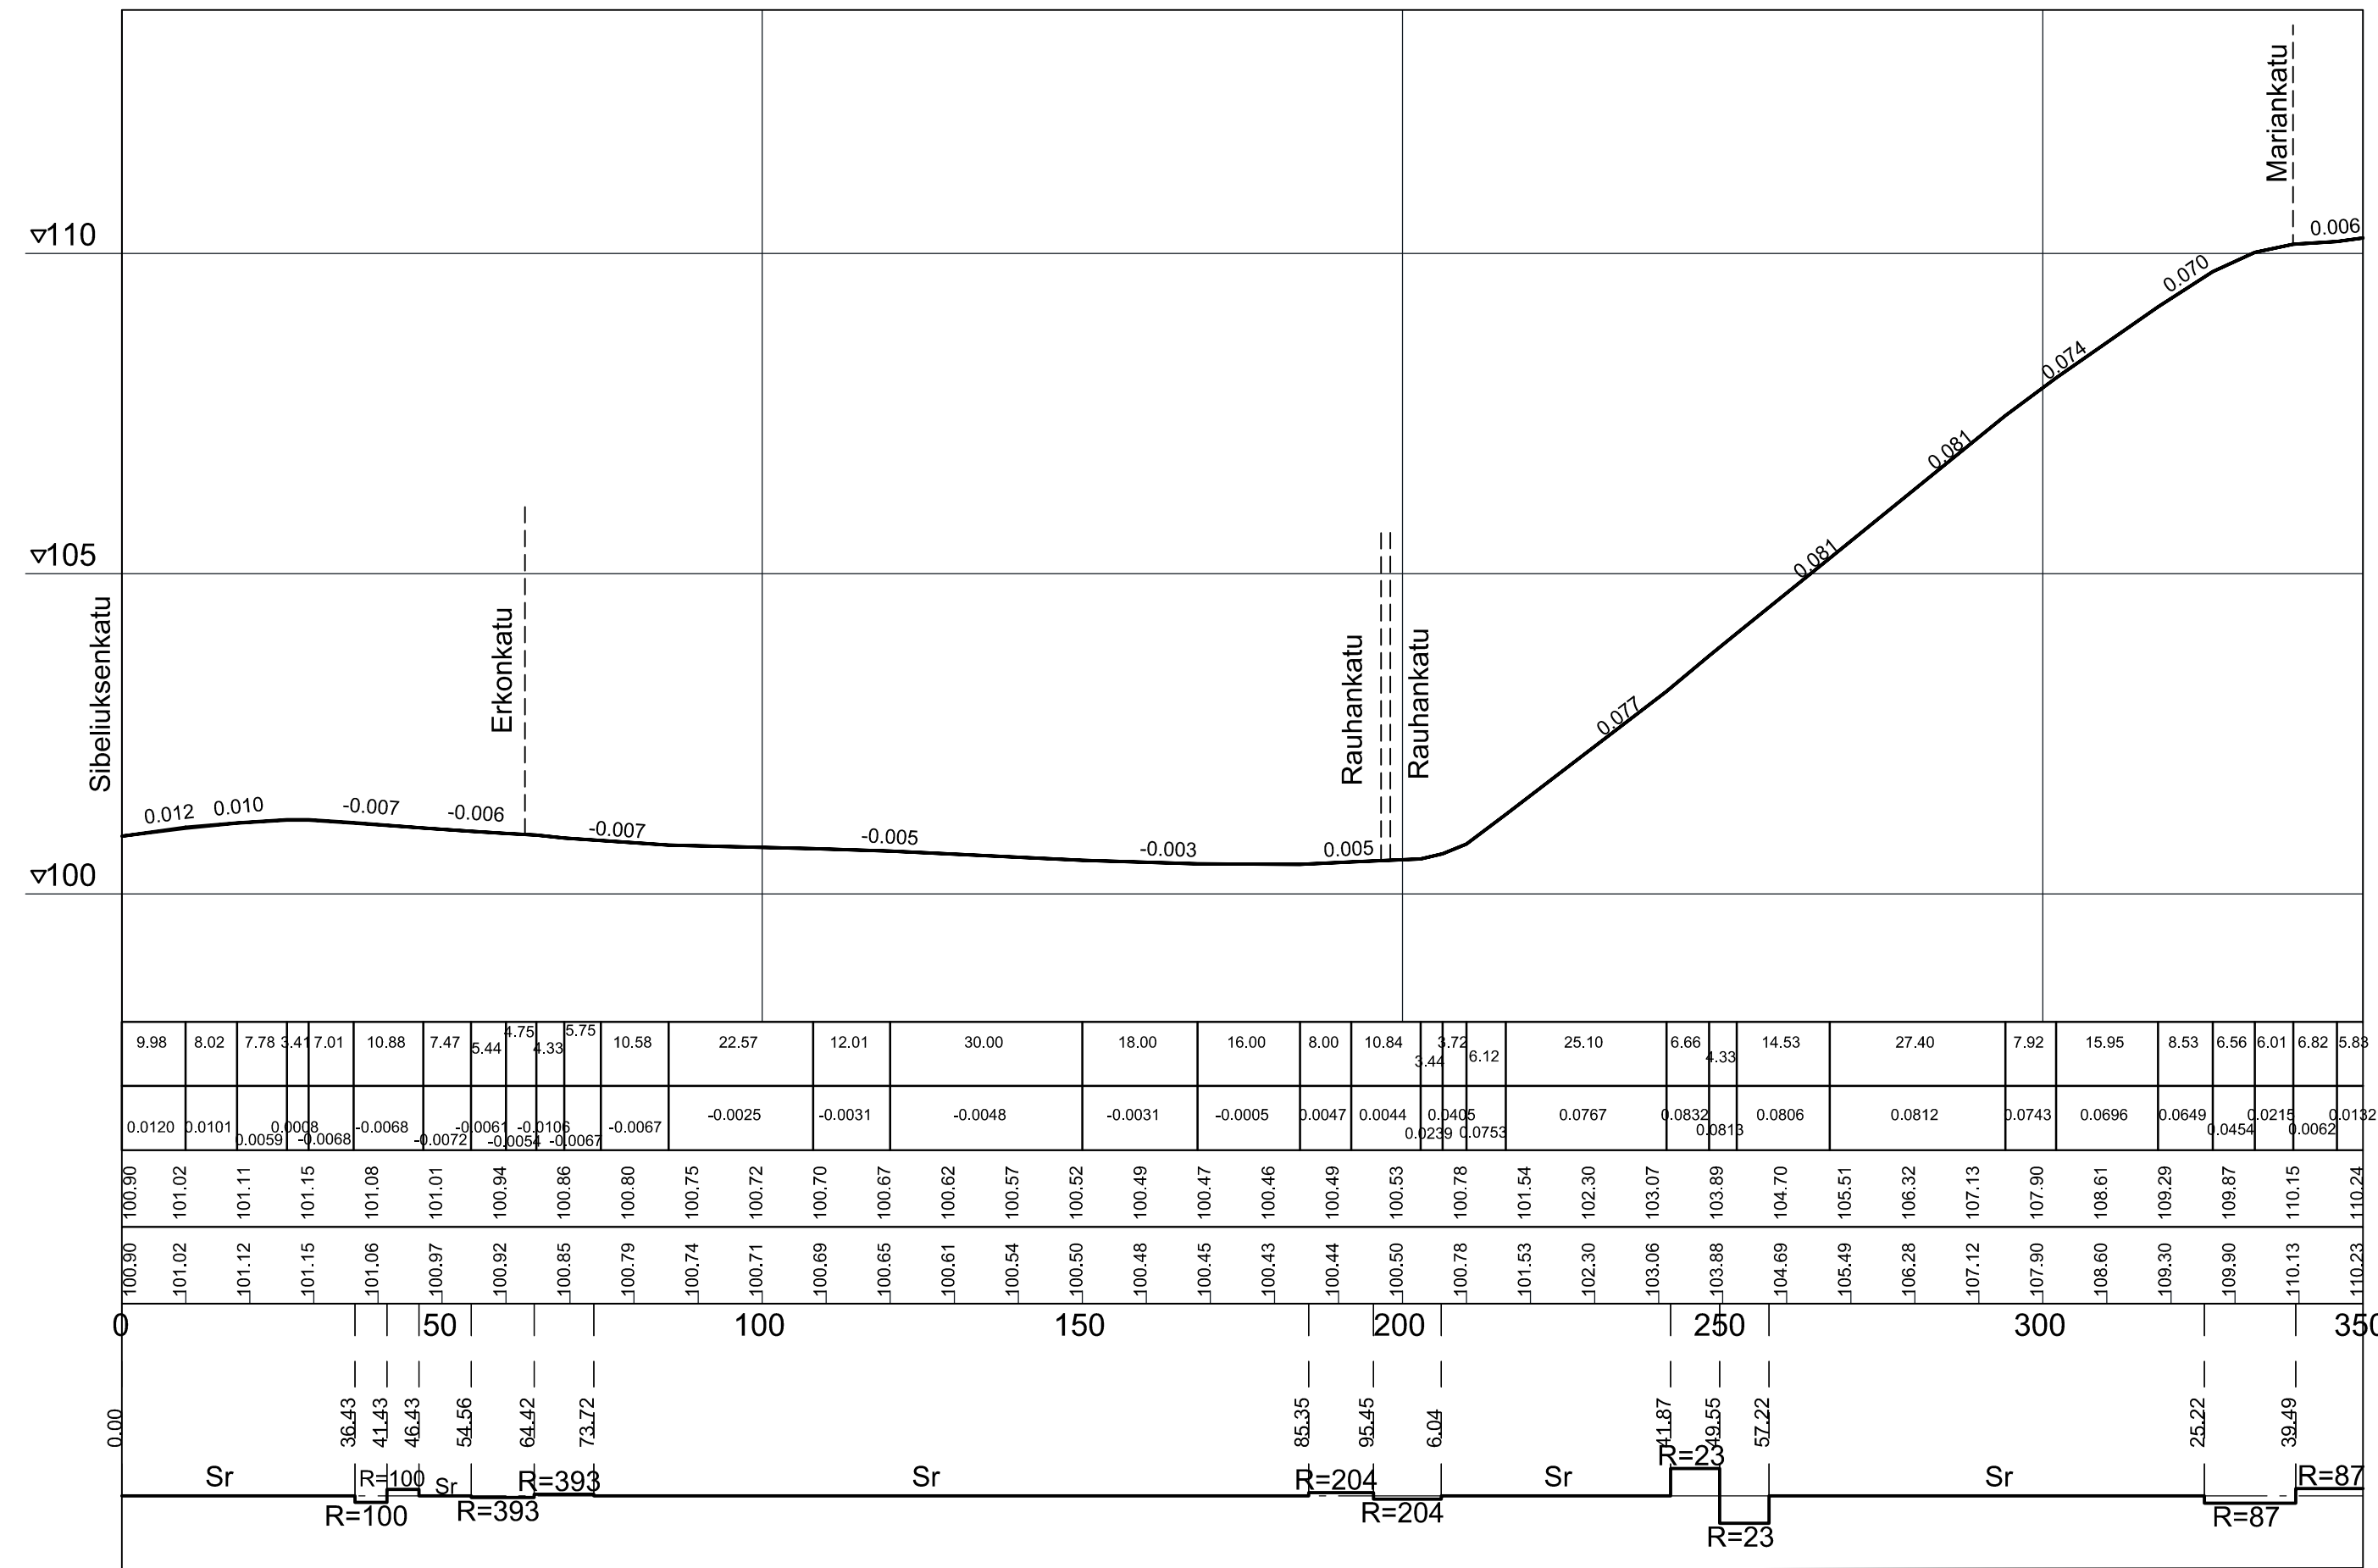


Merkintöjen selitteet

-  Asfaltti, jk
-  Asfaltti, ajorata / ajoyhteys
-  Betonikiveys
-  Nupukiveys, vaalea, ristipäähakattu, (suojatien varoitusalue)
-  Uusi tai siirretty reunakivi
-  Luiskattu/madallettu reunakivi h=4cm
-  Nykyinen reunakivi
-  Sisäänajo, autohalliin tai tontille
-  Hulevesikaivo, 800B, valurautaritiläkansisto (kantavuus 40 tn), sakkapesän tilavuus 300 L
-  Nykyinen hulevesikaivo
-  Tilavaraukset: pyöräteline, kalusteet esim. penkki, roska-astia, kukka-astia
-  Tilavaraukset: vihertasku

Tela		ETRS-GK26 / N2000	
Nähtävillä			
Kohteen nimi: <b>VUORIKADUN KATU- JA RAKENNUSSUUNNITELMA</b>		Kaupunginosatunnus: <b>1 Keski-Lahti</b>	
-asemapiirustus 350 - 620		Suunnittelija: <b>A-Insinöörit</b>	
Suunnitelmalaji: <b>Katusuunnitelma</b>		Proj. pääll. <b>JTi</b>	
Suunnitelman päivämäärä: <b>04.06.2021</b>		Suunn. <b>JaKos</b>	
LAHDEN KAUPUNKI, KAUPUNKIYMPÄRISTÖN PALVELUALUE KUNNALLISTEKNIikka		Mittakaava: <b>1:500</b>	
Suunnitelman päivämäärä: <b>04.06.2021</b>		Liitty:	
Mika Lastikka		Piirustusnumero: <b>2021-17-102-K</b>	

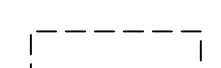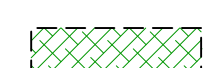


MATKA  
KALTEVUUS / PYÖRISTYSSÄDE

TASAUSVIIVAN KORKEUS

MAANPINNAN KORKEUS  
PAALUTUS

VAAKAELEMENTIT

Tela	
Nähtävillä	ETRS-GK26 / N2000
Kohteen nimi: <b>VUORIKADUN KATU- JA RAKENNUSSUUNNITELMA</b>	Kaupunginosatunnus: 1 Keski-Lahti
Pituusleikkaus plv 0 - 350	Suunnittelija: A-Insinöörit Proj. pääll. JTI Suunn. JaKos
Suunnitelmalaji: Katusuunnitelma	Mittakaava: 1:1000/1:100
LAHDEN KAUPUNKI, KAUPUNKIYMPÄRISTÖN PALVELUALUE KUNNALLISTEKNIikka	Liittyy:
Suunnitelman päivämäärä: 04.06.2021	Piirustusnumero: 2021-17-201-K
Mika Lastikka	

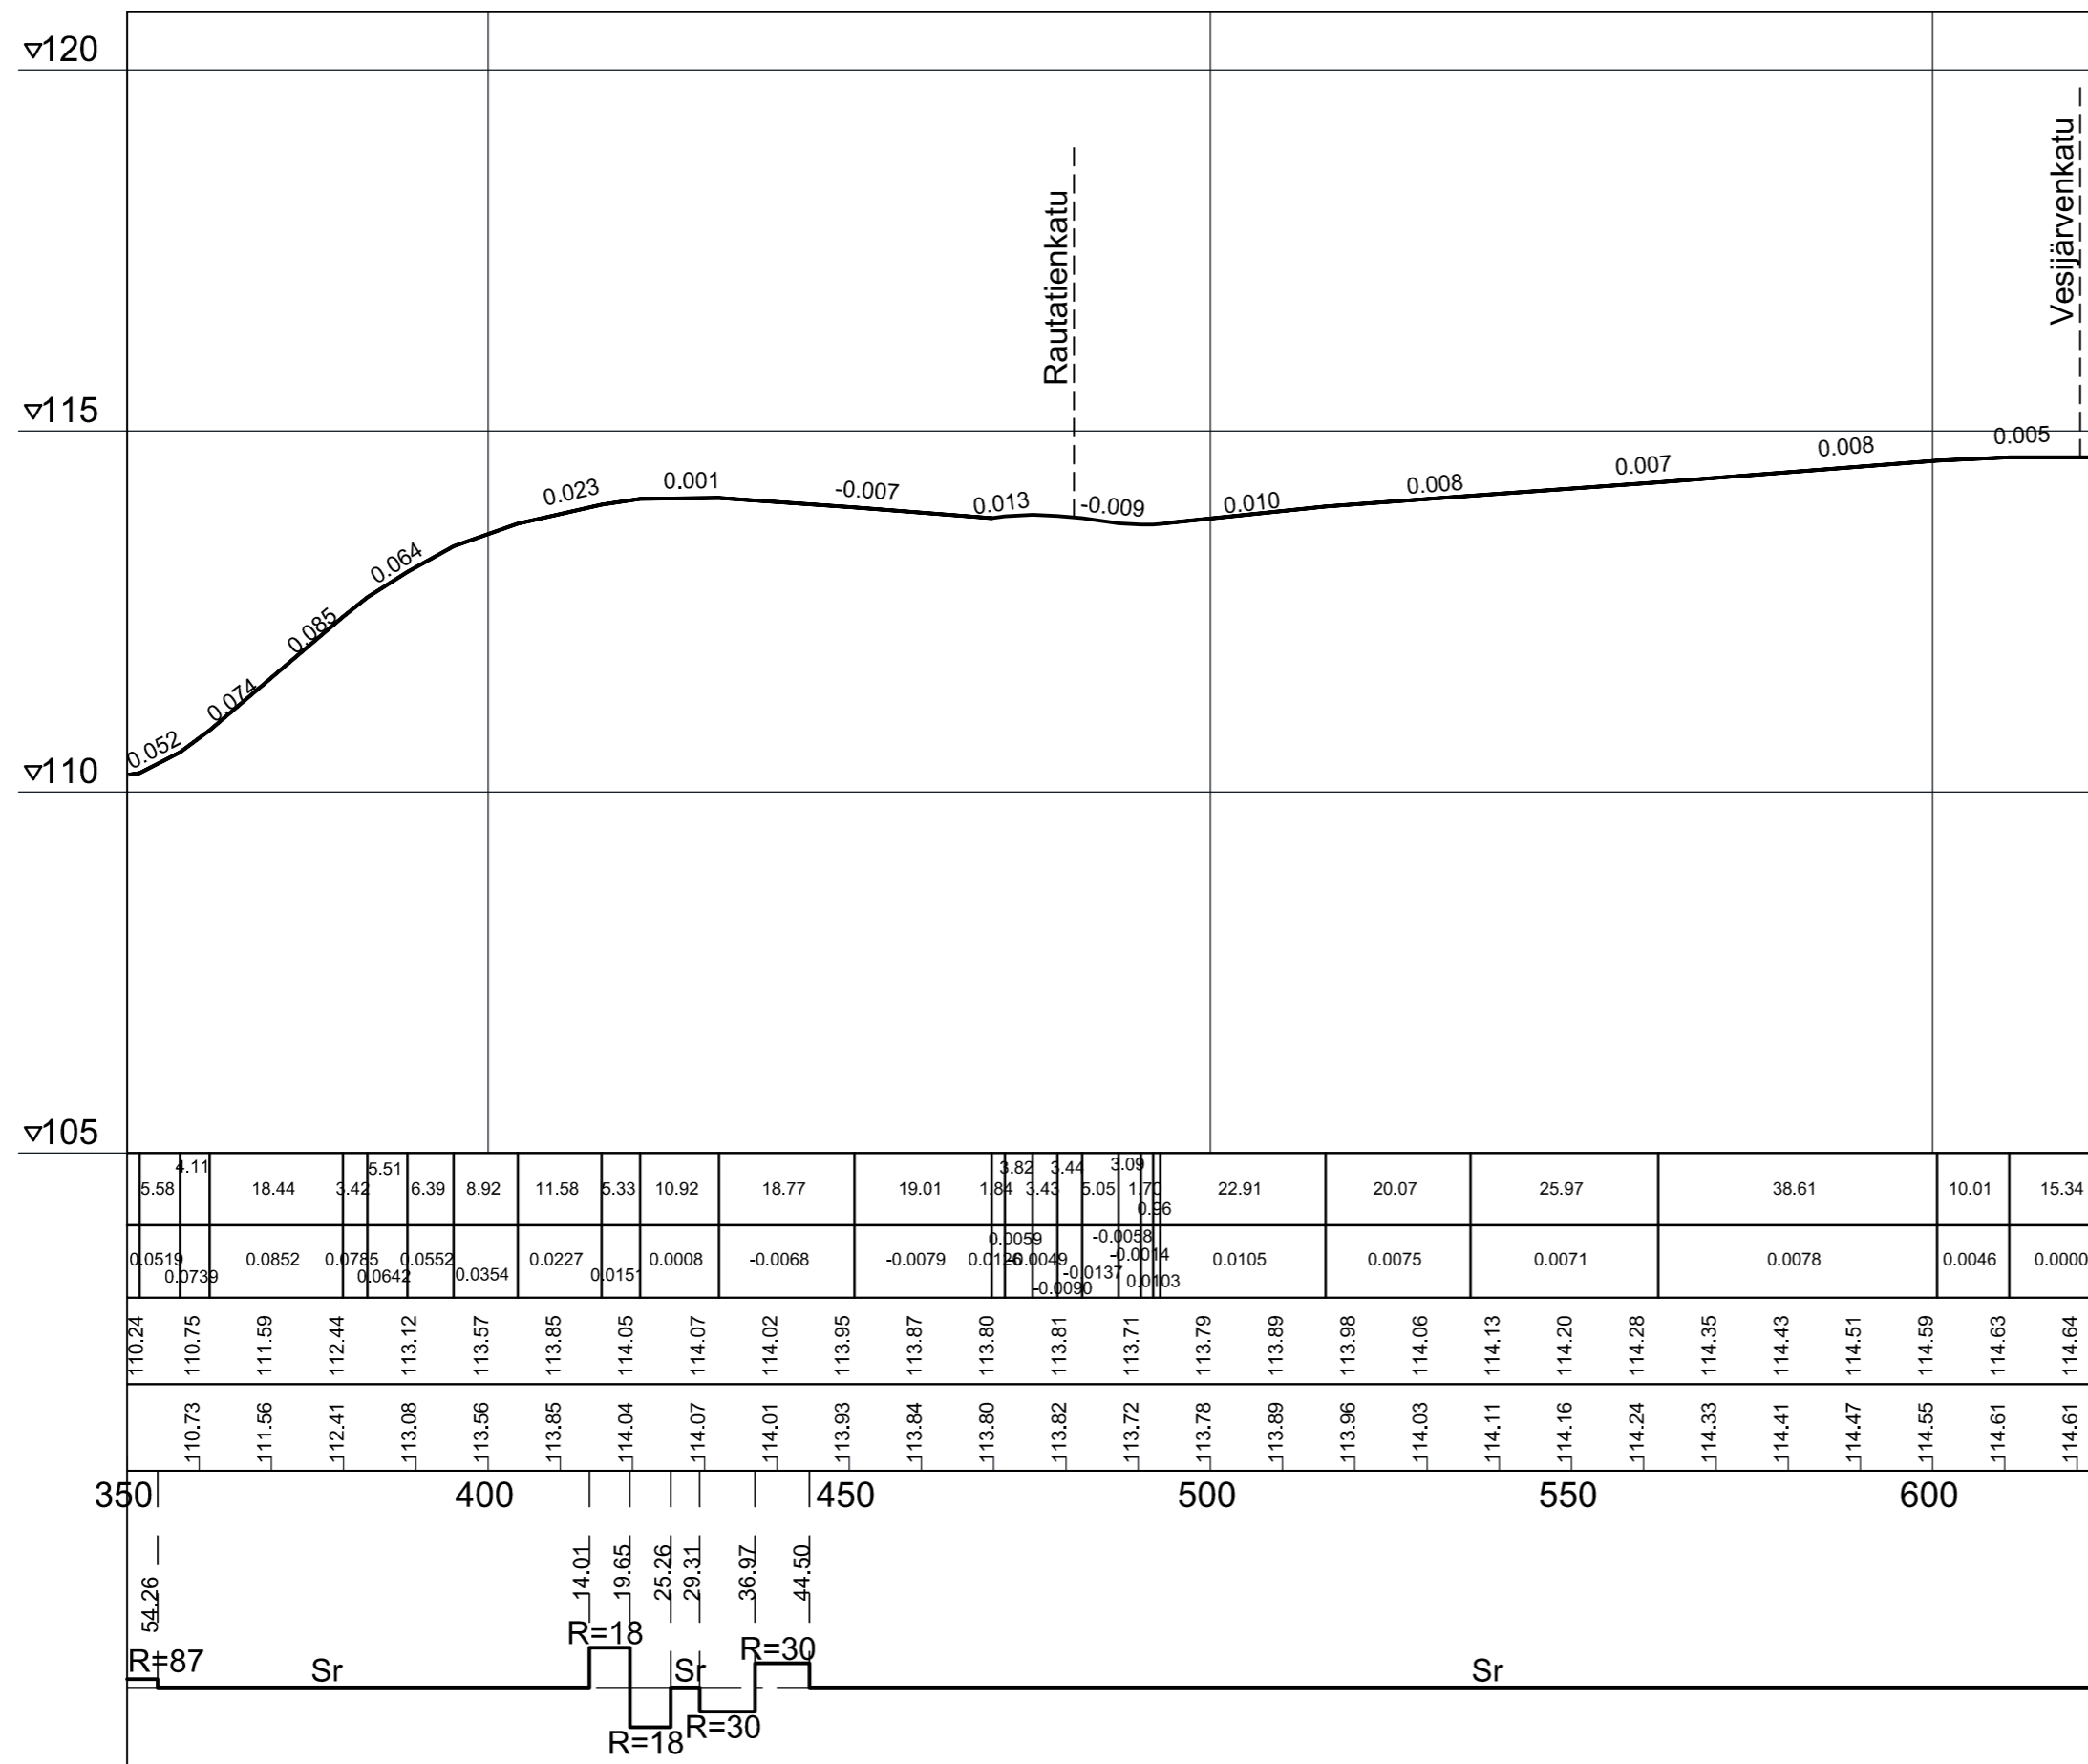

MATKA  
KALTEVUUS / PYÖRISTYSSÄDE

TASAUSVIIVAN KORKEUS


MAANPINNAN KORKEUS  
PAALUTUS

VAAKAELEMENTIT


Tela	
Nähtävillä	ETRS-GK26 / N2000
Kohteen nimi: <b>VUORIKADUN KATU- JA RAKENNUSSUUNNITELMA</b>	Kaupunginosatunnus: 1 Keski-Lahti
Pituusleikkaus plv 350 - 625 Suunnitelmalaji: Katusuunnitelma	Suunnittelija: A-Insinöörit Proj. pääll. JTi Suunn. JaKos Mittakaava: 1:1000/1:100
LAHDEN KAUPUNKI, KAUPUNKIYMPÄRISTÖN PALVELUALUE KUNNALLISTEKNIikka	Liittyy:
Suunnitelman päivämäärä: 04.06.2021 Mika Lastikka	Piirustusnumero: 2021-17-202-K




Vuorikatu  
30.00

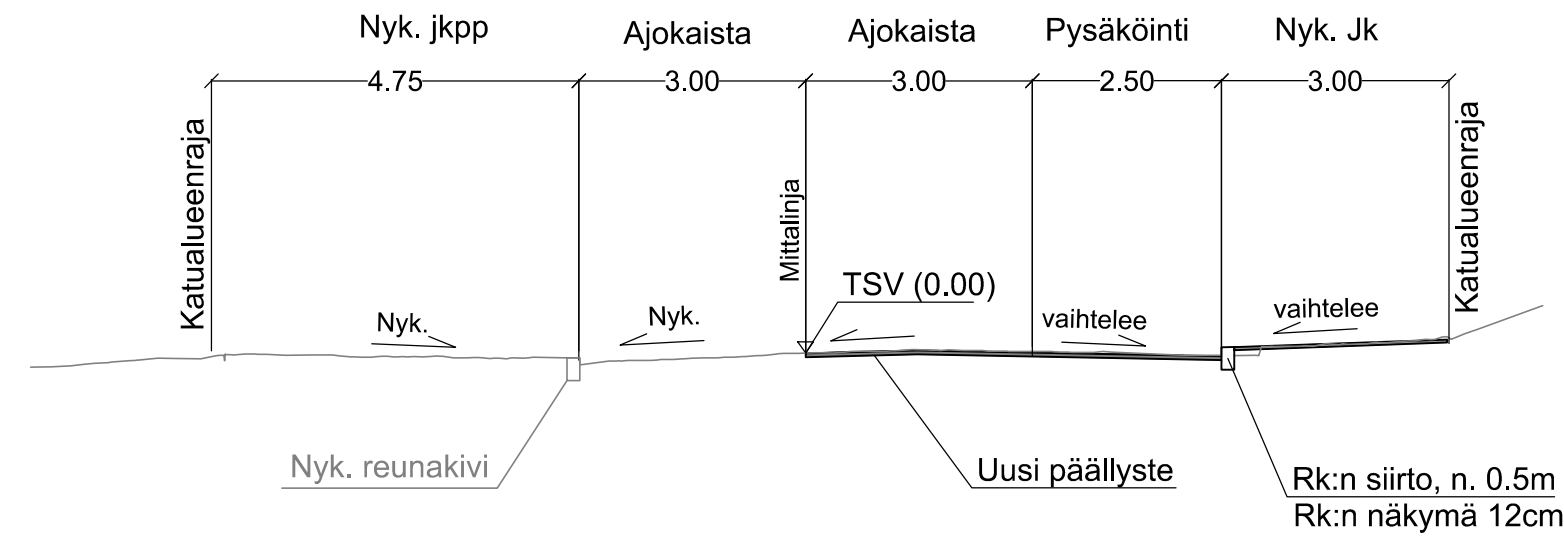


Vuorikatu  
100.00

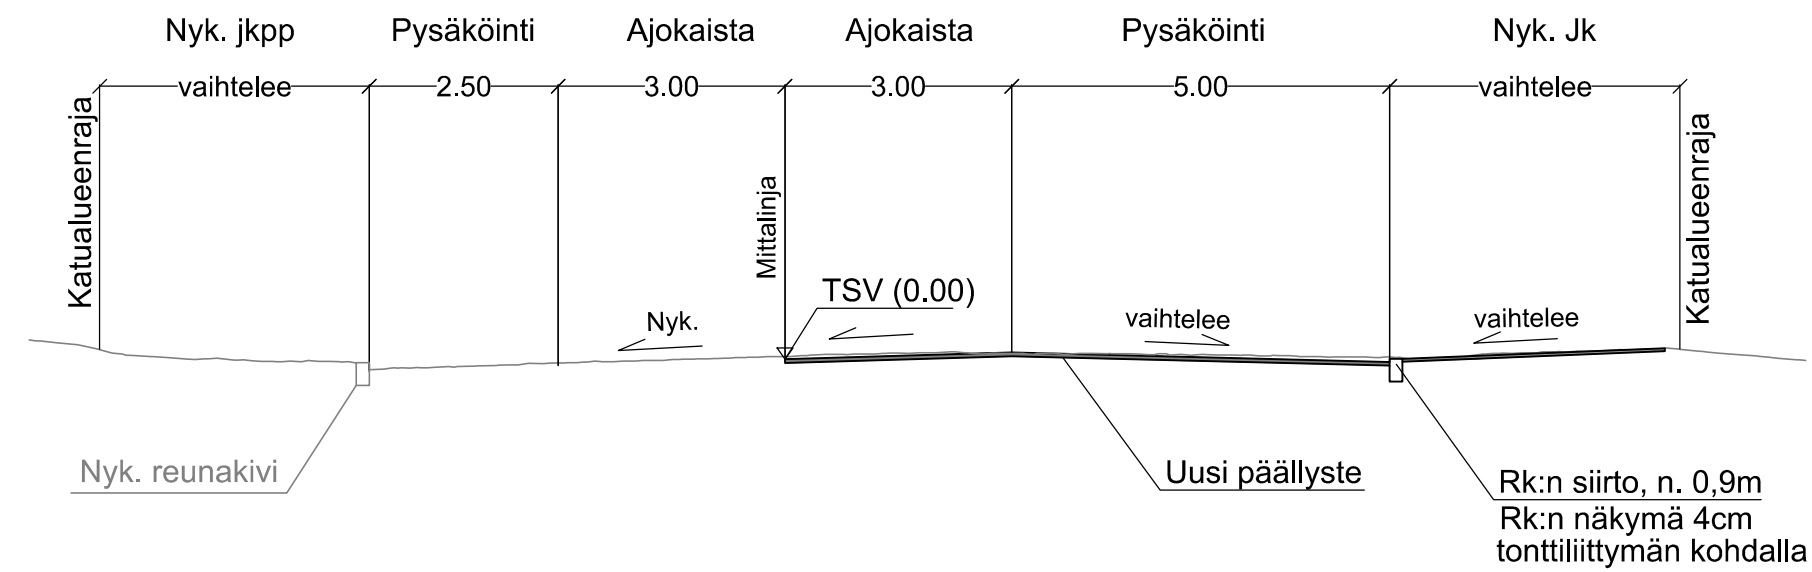


Vuorikatu  
220.00

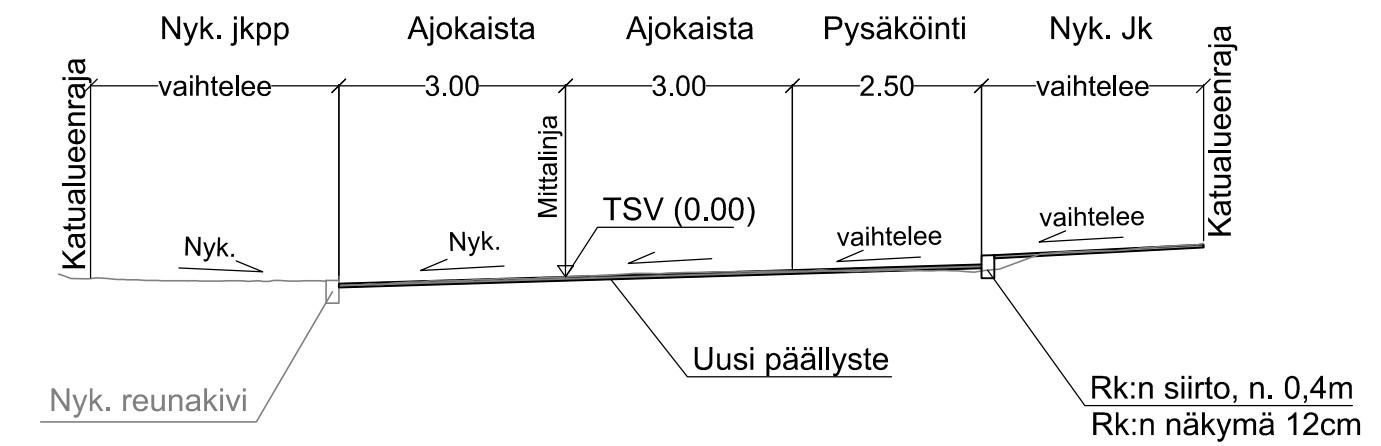


Vuorikatu  
280.00

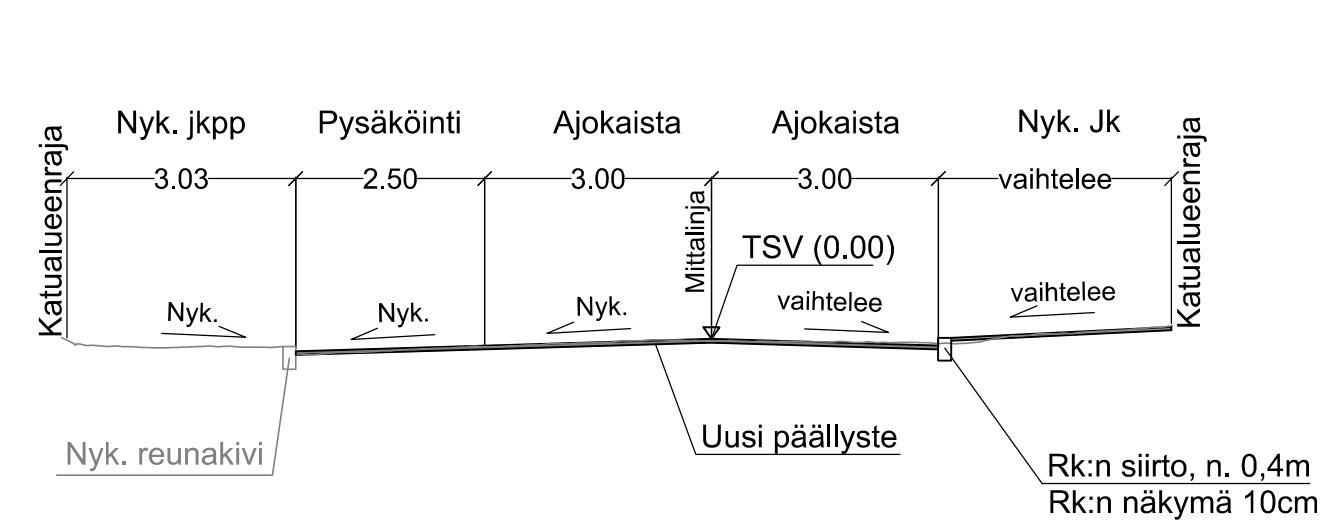

Vuorikatu  
370.00

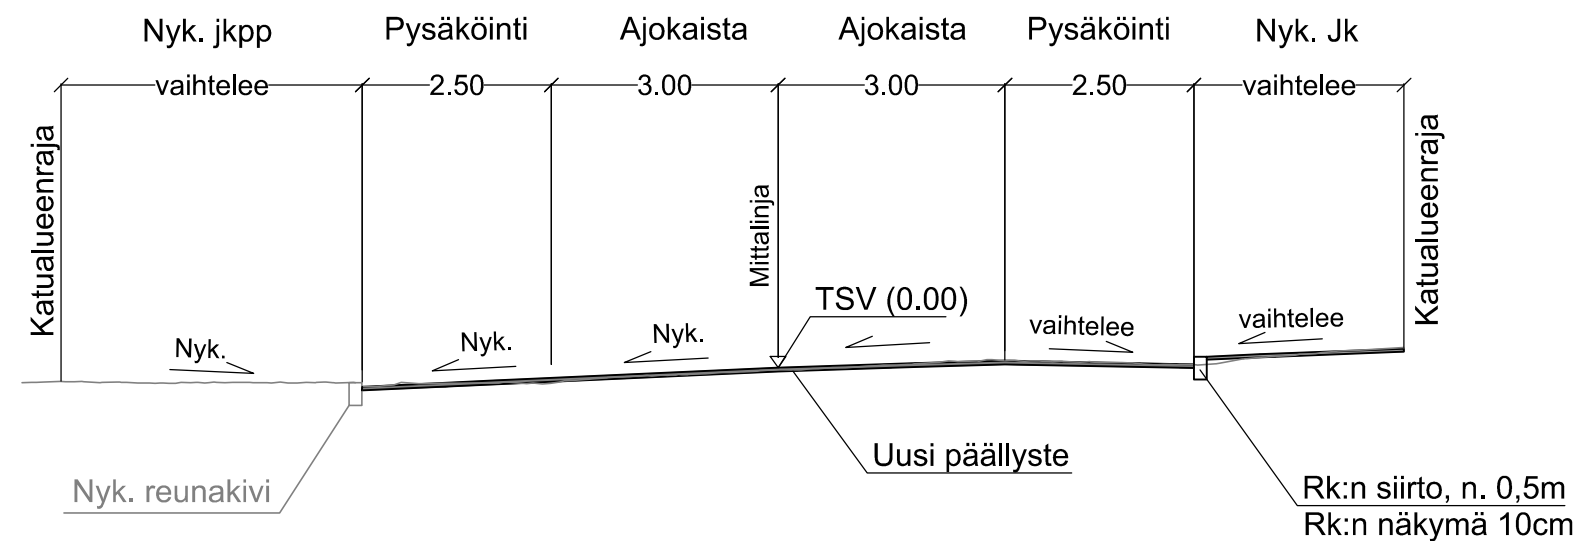

Vuorikatu  
450.00

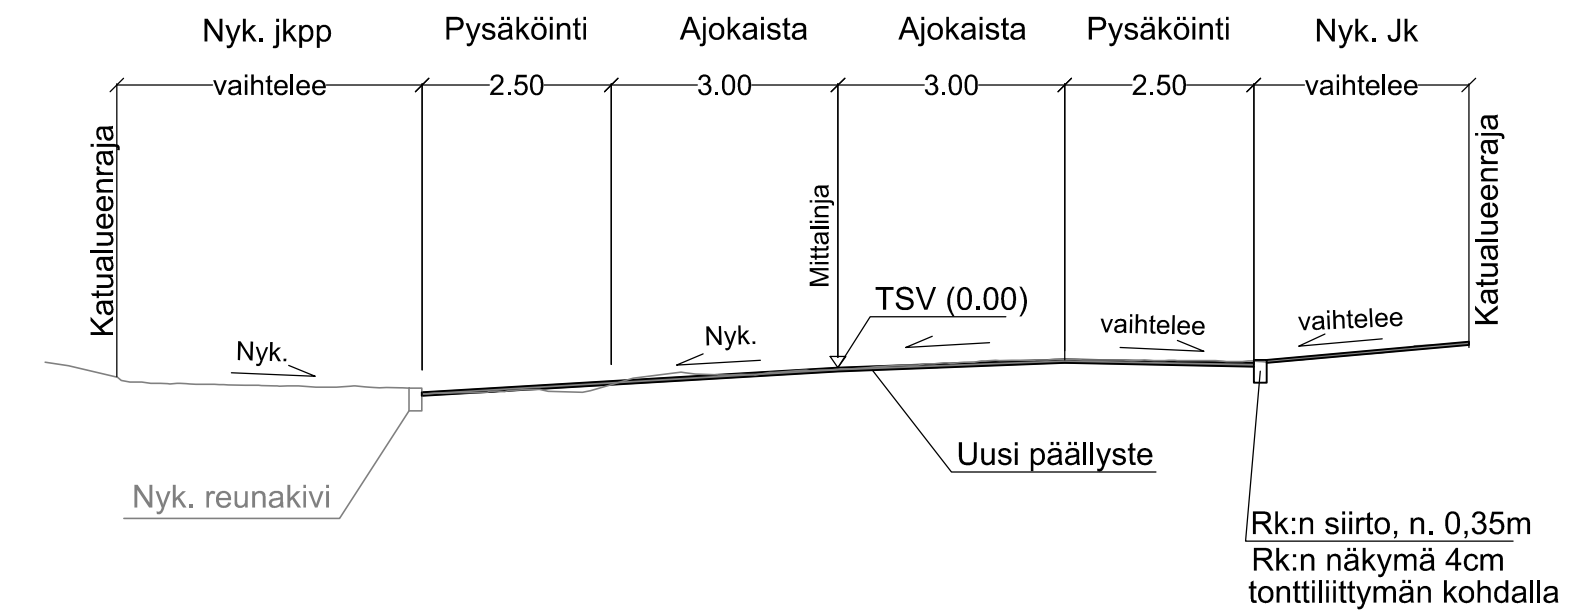

Tela	
Nähtävillä	ETRS-GK26 / N2000
Kohteen nimi: VUORIKADUN KATU- JA RAKENUSSUUNNITELMA	Kaupunginosatunnus: 1 Keski-Lahti
-Tyypipoikkileikkaukset	Suunnittelija: A-Insinöörit Proj. pääll. JTi Suunn. JaKos
Suunnitelmalaji: Katusuunnitelma	Mittakaava: 1:100
LAHDEN KAUPUNKI, KAUPUNKIYMPÄRISTÖN PALVELUALUE KUNNALLISTEKNIikka	Liitty:
Suunnitelman päivämäärä: 04.06.2021	Mika Lastikka
	Piirustusnumero: 2021-17-203-K