

24199

24P156

ETELAINEN RENGASTIE

VL/s-1

PUROPUUSTIKKO

VP-1

LAUNE
24


24205
YK-1
1ap/7ip
1ap/as
1ppp/10
hu

II
1474

BORNOONLOENTIE

VP-1
PUROPUUSTIKKO

pp

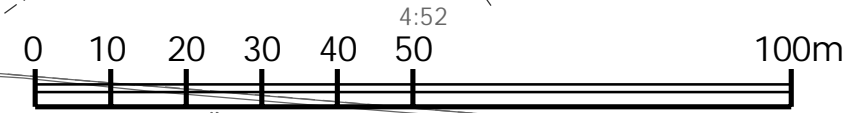







 

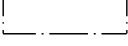

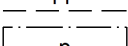

 
A-2814


4:51

2

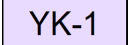21

A-2814 ASEMAKAAVAMERKINNÄT JA -MÄÄRÄYKSET

Nro	Merkintä	Määräys
1		ASEMAKAAVAMERKINNÄT JA -MÄÄRÄYKSET
2		KIRKKOJEN JA MUIDEN SEURAKUNNALLISTEN RAKENNUSTEN KORTTELIALUE. ASUINHUONEISTOJA SALLITAAN AINOASTAAN KIINTEISTÖNHOIDOLLE VÄLTTÄMÄTÖNTÄ HENKILÖKUNTAA VARTEN.
3		PUISTO. PUISTOALUE MÄÄRÄTÄÄN TOTEUTETTAVAKSI LEHTIPUUVALTAISENA JA MONIMUOTOISENA SITEN, ETTÄ SE KYTKEYTYY LUONTEVASTI PORVOONJOEN RANTA-ALUEESEEN (VL/s-1).
4		LÄHIVIRKISTYSALUE, MAISEMA- JA LUONTOARVOLTAAN TÄRKEÄ METSÄ, JONKA OLEMASSA OLEVAT YMPÄRISTÖARVOT SÄILYTETÄÄN.
5		3 m KAAVA-ALUEEN RAJAN ULKOPUOLELLA OLEVA VIIVA.
6		KORTTELIN, KORTTELINOSAN JA ALUEEN RAJA.
7		OSA-ALUEEN RAJA.
8		OHJEELLINEN ALUEEN TAI OSA-ALUEEN RAJA.
9		SITOVAN TONTTIJAON MUKAISEN TONTIN RAJA JA NUMERO.
10	24	KAUPUNGINOSAN NUMERO.
11	LAU	KAUPUNGINOSAN NIMI.
12	24205	KORTTELIN NUMERO.
13	PUROPUIST	KADUN, KATUAUKION, TORIN, PUISTON TAI MUUN YLEISEN ALUEEN NIMI.
14	1474	RAKENNUSOIKEUS KERROSALANELIÖMETREINÄ.
15	II	ROOMALAINEN NUMERO OSOITTAÄ RAKENNUSTEN, RAKENNUKSEN TAI SEN OSAN SUURIMMAN SALLITUN KERROSLUVUN.
16		RAKENNUSALA.
17		ISTUTETTAVA ALUEEN OSA.
18		OHJEELLINEN YLEISELLE JALANKULULLE JA PYÖRÄILYLLE VARATTU ALUEEN OSA.
19		PYSÄKÖIMISPAIKKA.
20		KATUALUEEN RAJAN OSA, JONKA KOHDALTA EI SAA JÄRJESTÄÄ AJONEUVOLIITTYMÄÄ.
21	1ap/as	MERKINTÄ OSOITTAÄ, KUINKA MONTA AUTOPAIKKAA ASUNTOA KOHTI ON RAKENNETTAVA.
22	1ap/7 ip	MERKINTÄ OSOITTAÄ, KUINKA MONTA ISTUMAPAIKKAA KOHTI ON RAKENNETTAVA AUTOPAIKKA.
23	1ppp/10	MERKINTÄ OSOITTAÄ KUINKA MONTAA HENKILÖÄ KOHTI ON RAKENNETTA POLKUPYÖRÄPAIKKA.
24	hu	VETTÄ LÄPÄISEMÄTTÖMILTÄ PINNOILTA TULEVIA HULEVESIÄ TULEE VIIVYTTÄÄ TONTILLA.
25		ASEMAKAAVAN YHTEYDESSÄ ON TEHTY SITOVA TONTTIJAKO.

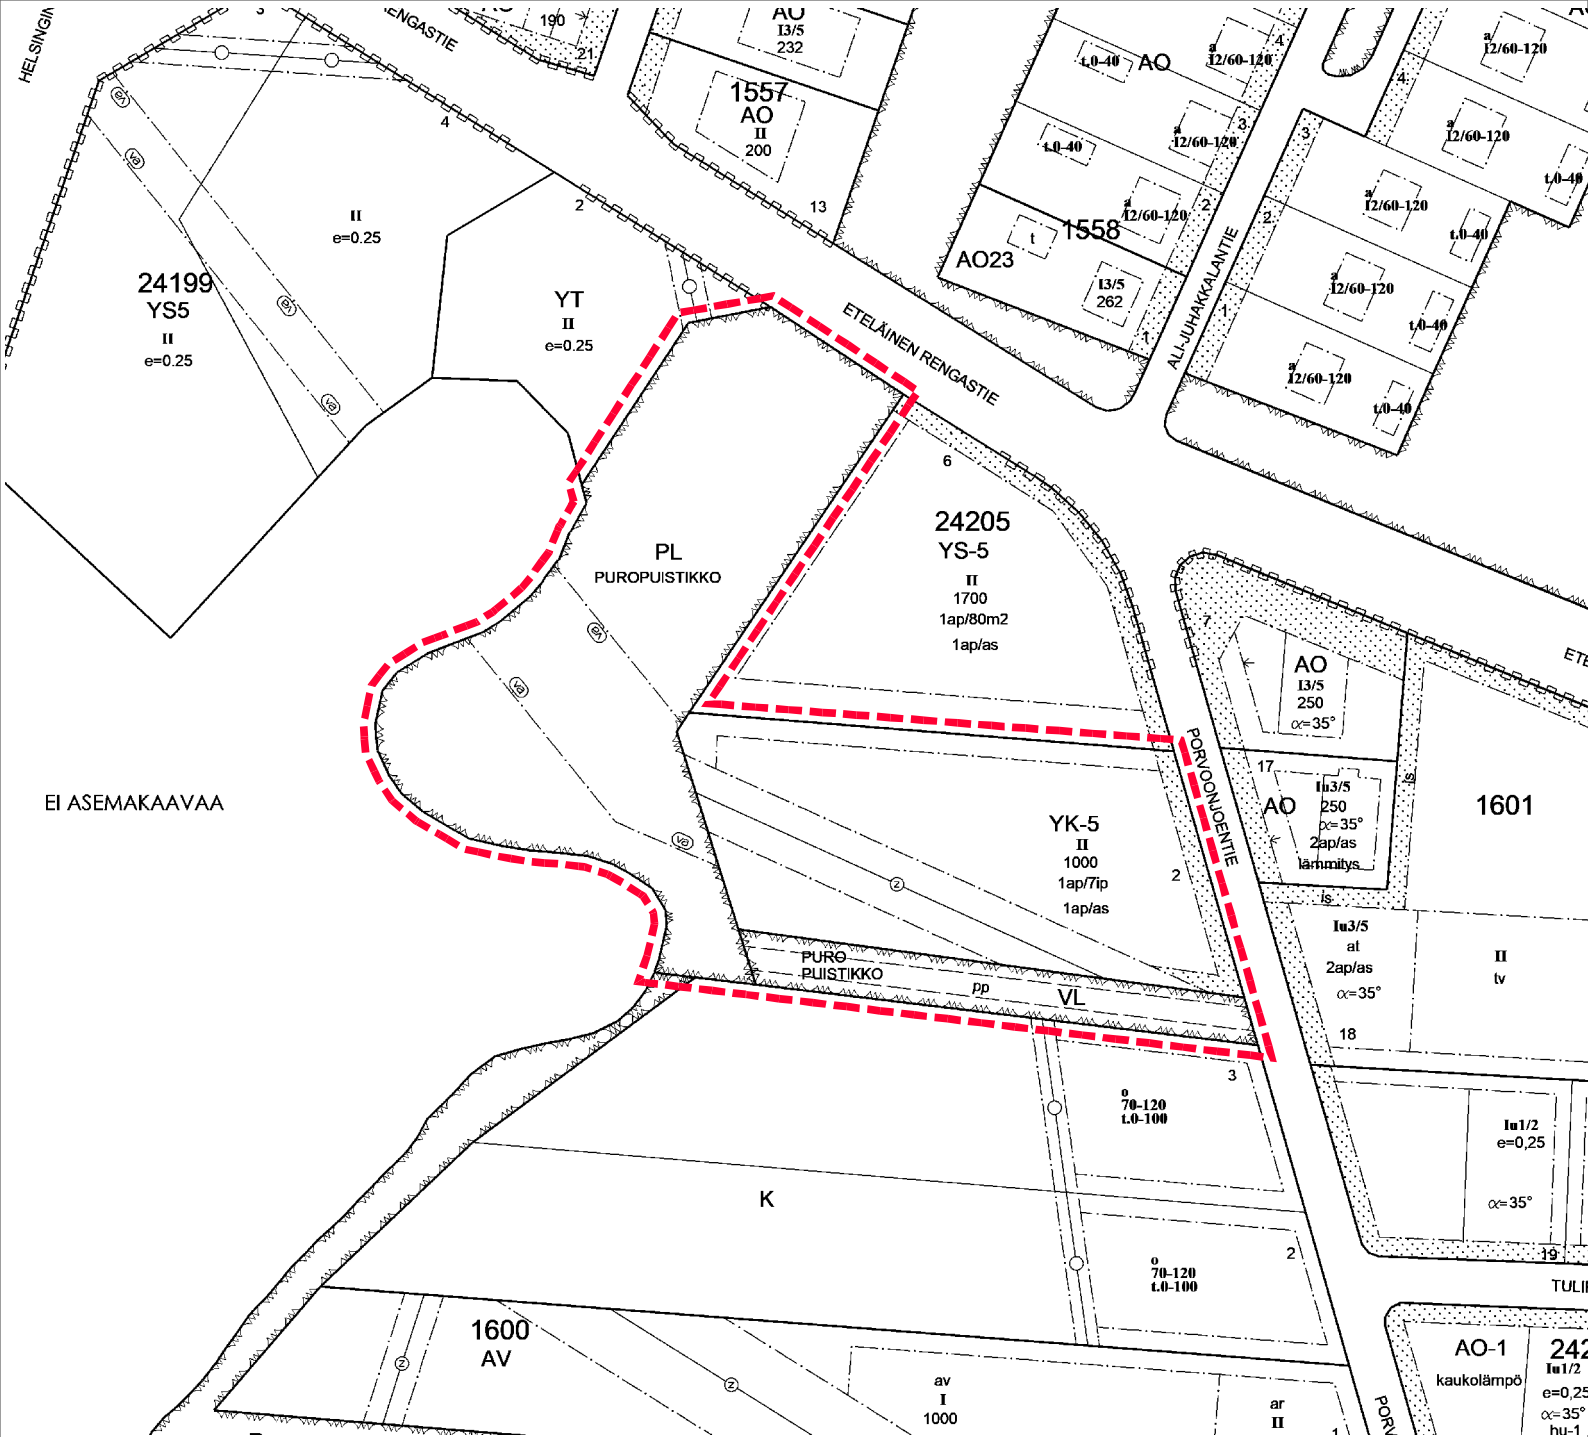

POISTOKARTTA MK 1:2000