

# KILPIÄINEN

LEHTOLANPUISTO  
VL

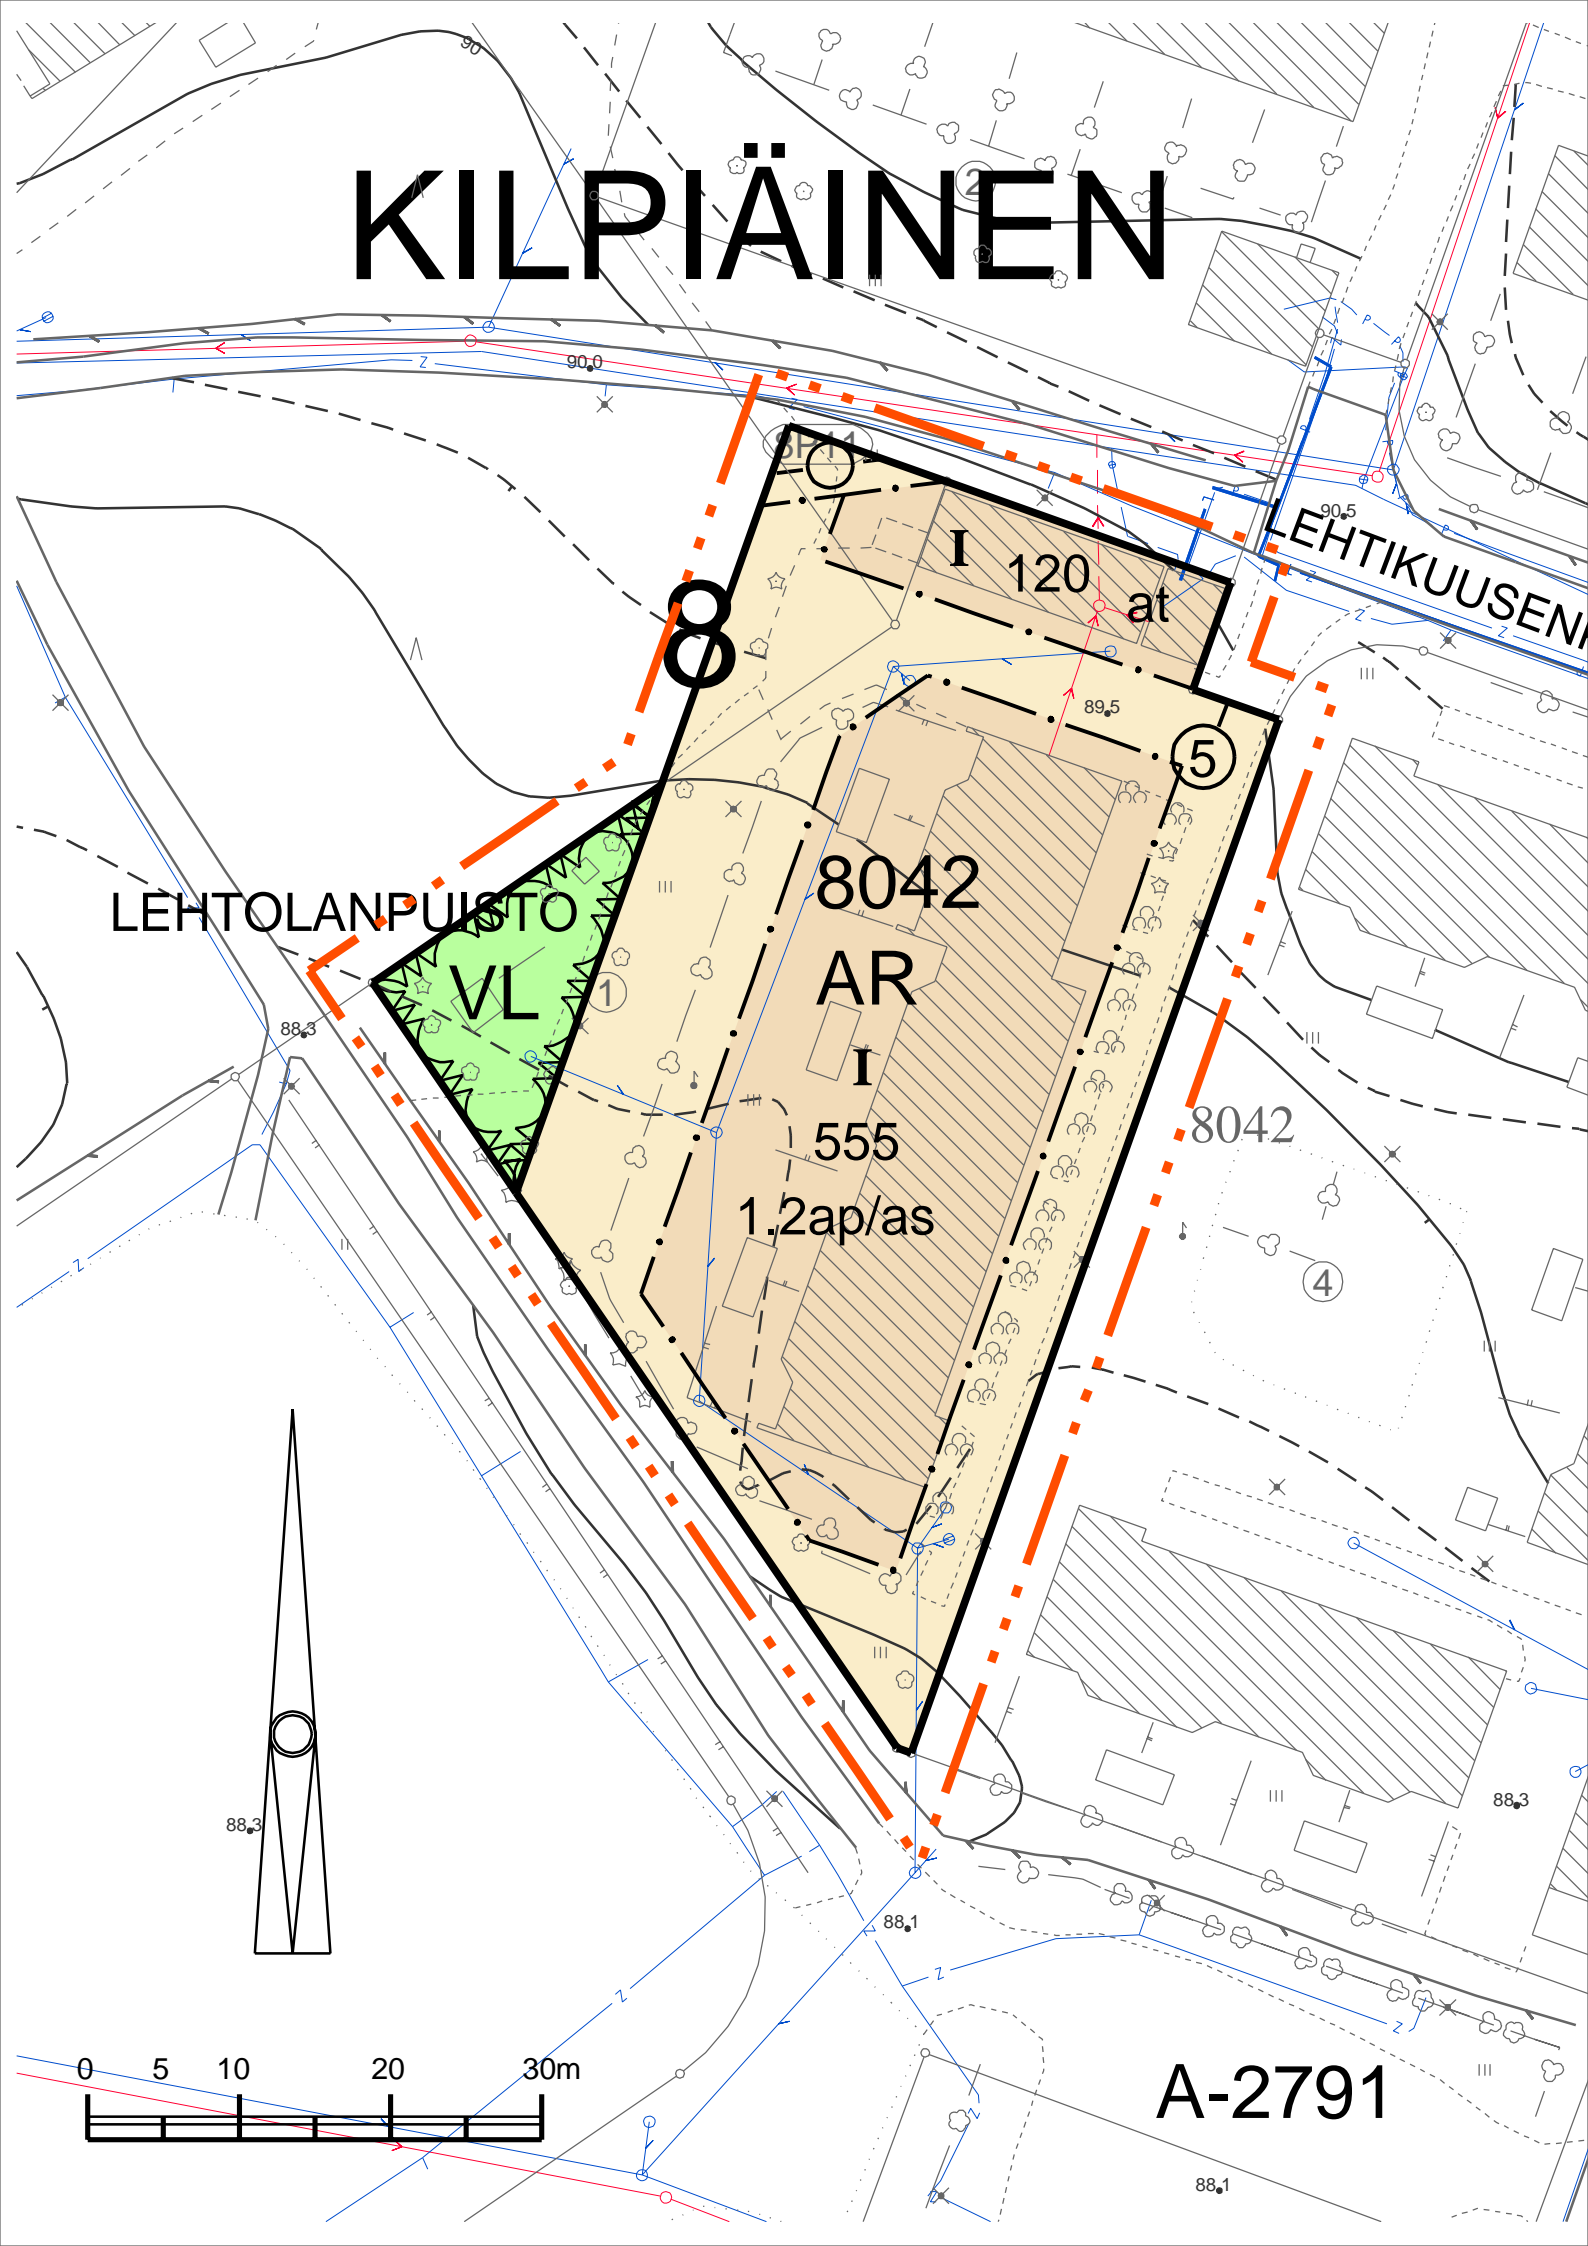
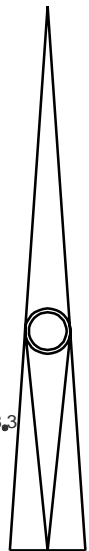
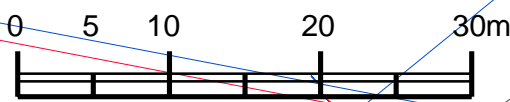
8

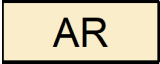



 



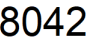
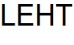
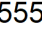

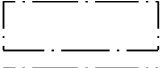
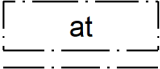
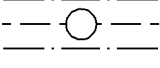
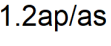
8042  
AR  
I  
555  
1.2ap/as

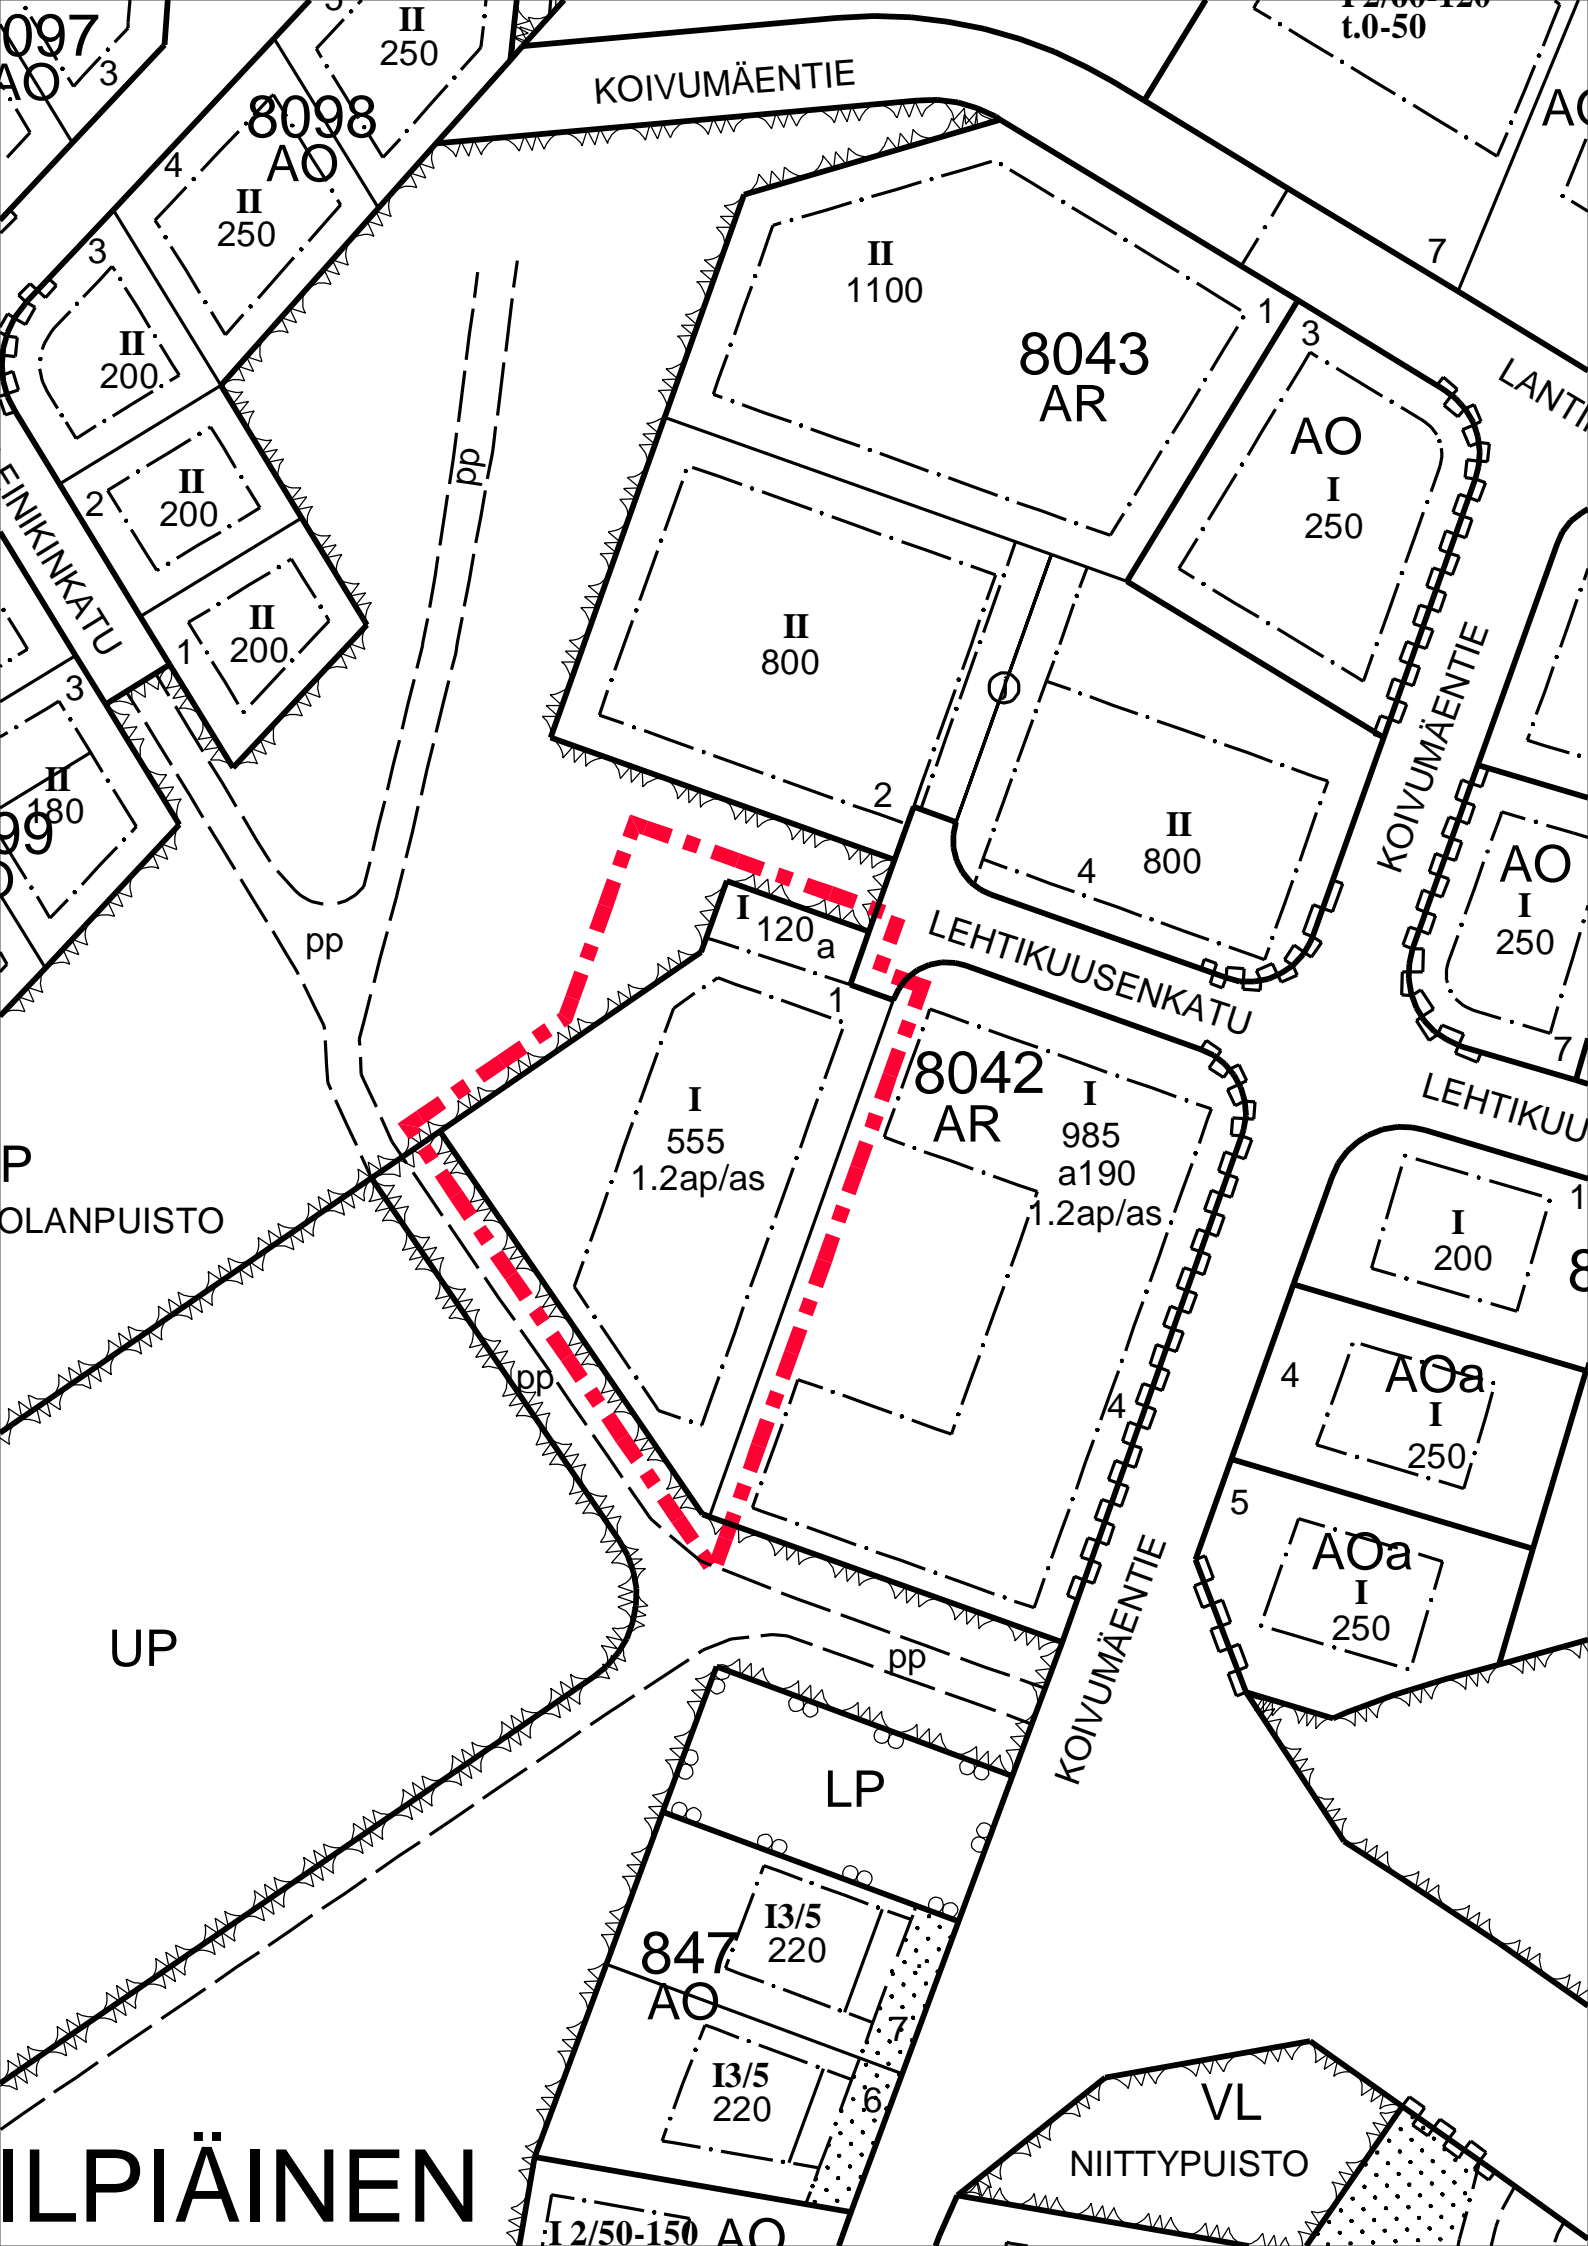
I 120 at

8042

A-2791



| Nro | Merkintä  | Määräys  |
|-----|---|--|
| 1   |    | RIVITALOJEN JA MUIDEN KYTKETTYJEN ASUINRAKENNUSTEN KORTTELIALUE.   |
| 2   |    | LÄHIVIRKISTYSALUE.   |
| 3   |    | 3 m KAAVA-ALUEEN RAJAN ULKOPUOLELLA OLEVA VIIVA.   |
| 4   |    | KORTTELIN, KORTTELINOSAN JA ALUEEN RAJA.   |
| 5   |    | OSA-ALUEEN RAJA.   |
| 6   |    | SITOVAN TONTTIJAON MUKAISEN TONTIN RAJA JA NUMERO.   |
| 7   |    | KAUPUNGINOSAN NUMERO.  |
| 8   |    | KAUPUNGINOSAN NIMI.  |
| 9   |    | KORTTELIN NUMERO.  |
| 10  |    | KADUN, KATUAUKION, TORIN, PUISTON TAI MUUN YLEISEN ALUEEN NIMI.  |
| 11  |    | RAKENNUSOIKEUS KERROSALANELIÖMETREINÄ.   |
| 12  |   | ROOMALAINEN NUMERO OSOITTA A RAKENNUSTEN, RAKENNUKSEN TAI SEN OSAN SUURIMMAN SALLITUN KERROSLUVUN.   |
| 13  |  | RAKENNUSALA.   |
| 14  |  | AUTOTALLIEN JA VARASTORAKENNUSTEN RAKENNUSALA.   |
| 15  |  | MAANALAISTA JOHTOA VARTEN VARATTU ALUEEN OSA. ALUEEN OSALLE EI SAA ISTUTTA A PUITA, EIKÄ SEN MAANPINNAN KORKEUTTA SAA OLEELLISESTI MUUTTA A. |
| 16  |  | MERKINTÄ OSOITTA A, KUINKA MONTA AUTOPAIKKAA ASUNTOA KOHTI ON RAKENNETTAVA.  |
| 17  |   | ASEMAKAAVAN YHTEYDESSÄ ON TEHTY SITOVA TONTTIJAKO.   |



MILPIÄINEN