


- Selite**
- Ajoina, asfaltti
 - Reuna-alue, nurmi
 - Asfaltin reuna
 - Reunakivi
 - Reunakivi, madallettu
 - Valaisin
 - Kadun liikimääräinen korkeusasema
 - Sadevesiviemäri
 - Sadevesikaivo, ritiläkansi
 - Vesijohto (rak.)
 - Sadevesiviemäri (rak.)
 - Jätevesiviemäri (rak.)

 Vesijärvenkatu 25, 15140 Lahti www.lepisto.eu	Päiväys 28.6.2021	Piiirustuksen sisältö Asemapiirustus		Mittakaava 1:500
	Hyväksyjä J. Lepistö	Projektinumero 1277	Piiirustusnumero 101	Muutos
Suunnittelija P. Siitonen				
Piirtäjä P. Siitonen				

Muutos	
Tela	
Nähtävillä	
ETRS-GK26 / N2000	
Kohteen nimi: Lukukatu Asemapiirustus	Kaupunginosatunnus: 13 Ahtiala
Suunnitelmalaji: Katusuunnitelma	Suunnittelija: Insinööritoimisto Lepistö Oy
Mittakaava: 1:500	
Liittyy:	
Piiirustusnumero 2021-08-101-K	
Suunnitelman päivämäärä: 28.6.2021	
<i>Mika Lastikka</i>	

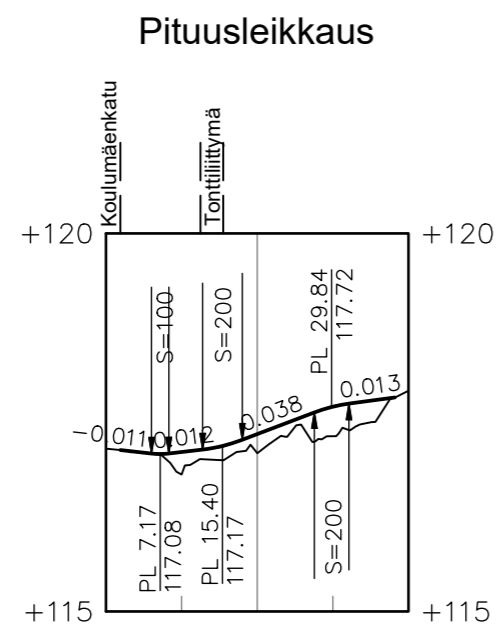


Tasausviivan korkeus

117.15 116.81 117.09 117.32

Maanpinnan korkeus

117.11 117.35 117.71

Paalutus


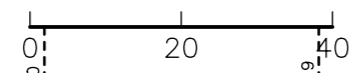



Kaarevuus

Sr=36 m

Sivukaltevuus

qv=-0.02
qo=0.02

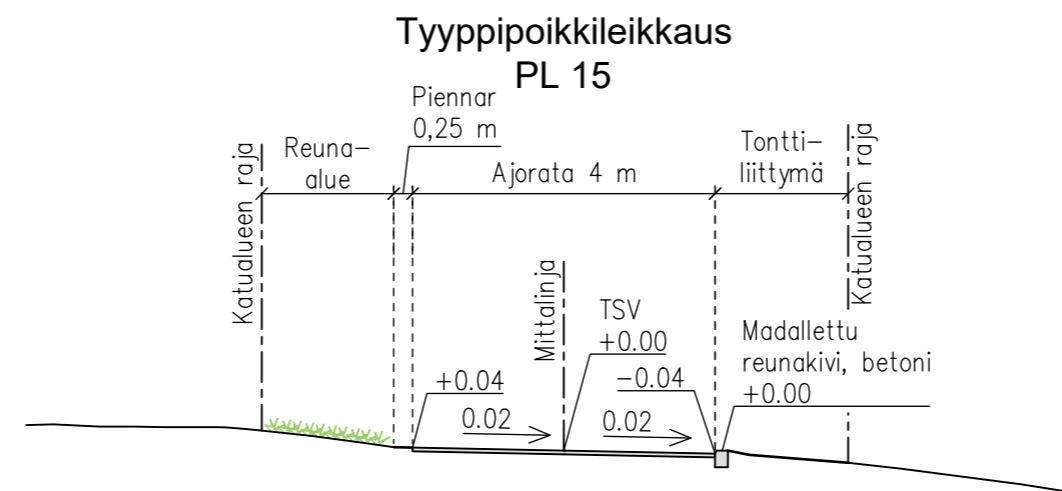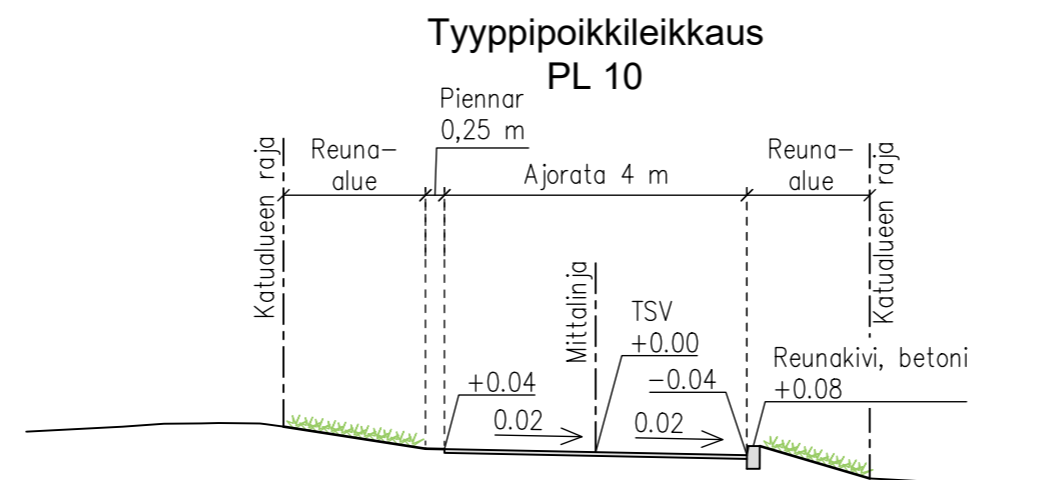

 Vesijärvenkatu 25, 15140 Lahti www.lepisto.eu	Päiväys 28.6.2021	Piirustuksen sisältö	Mittakaava
	Hyväksyjä J. Lepistö	Pituusleikkaus	1:1000/1:100
	Suunnittelija P. Siitonen	Tyypipoikkileikkaukset	1:100
	Piirtäjä P. Siitonen	Projektinumero 1277	Piirustusnumero 201

Muutos		
Tela		
Nähtävillä	ETRS-GK26 / N2000	
Kohteen nimi: Lukukatu Pituusleikkaus Tyypipoikkileikkaukset Suunnitelmalaji: Katusuunnitelma	Kaupunginosatunnus: 13 Ahtiala	Suunnittelija: Insinööri- toimisto Lepistö Oy
LAHDEN KAUPUNKI, KAUPUNKIYMPÄRISTÖN PALVELUALUE KUNNALLISTEKNIikka	Liittyy:	Mittakaava: 1:1000/1:100 1:100
Suunnitelman päivämäärä: 28.6.2021	Mika Lastikka	Piirustusnumero 2021-08-201-K