

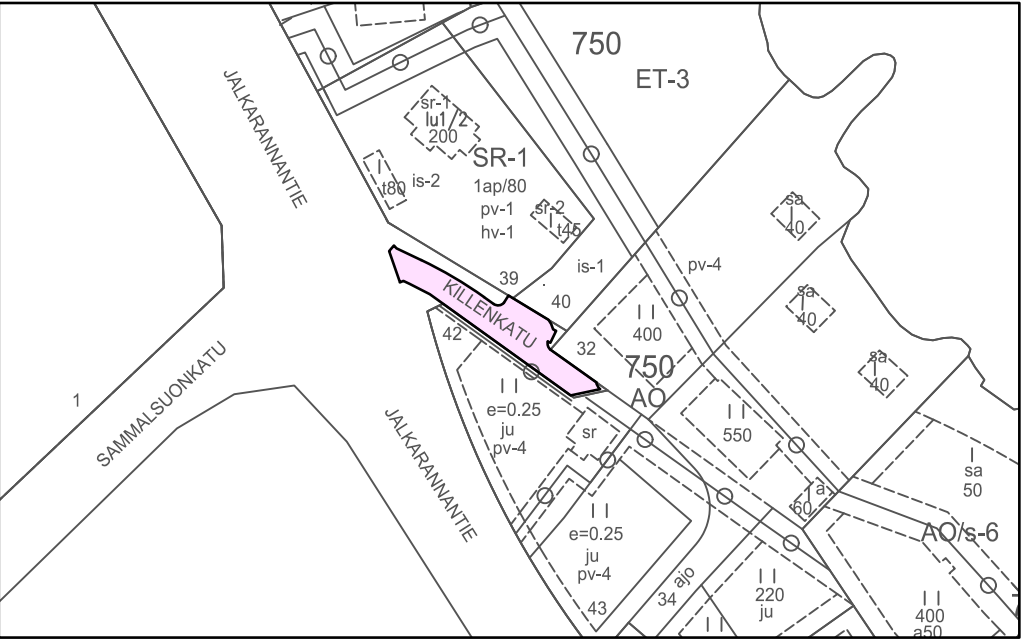




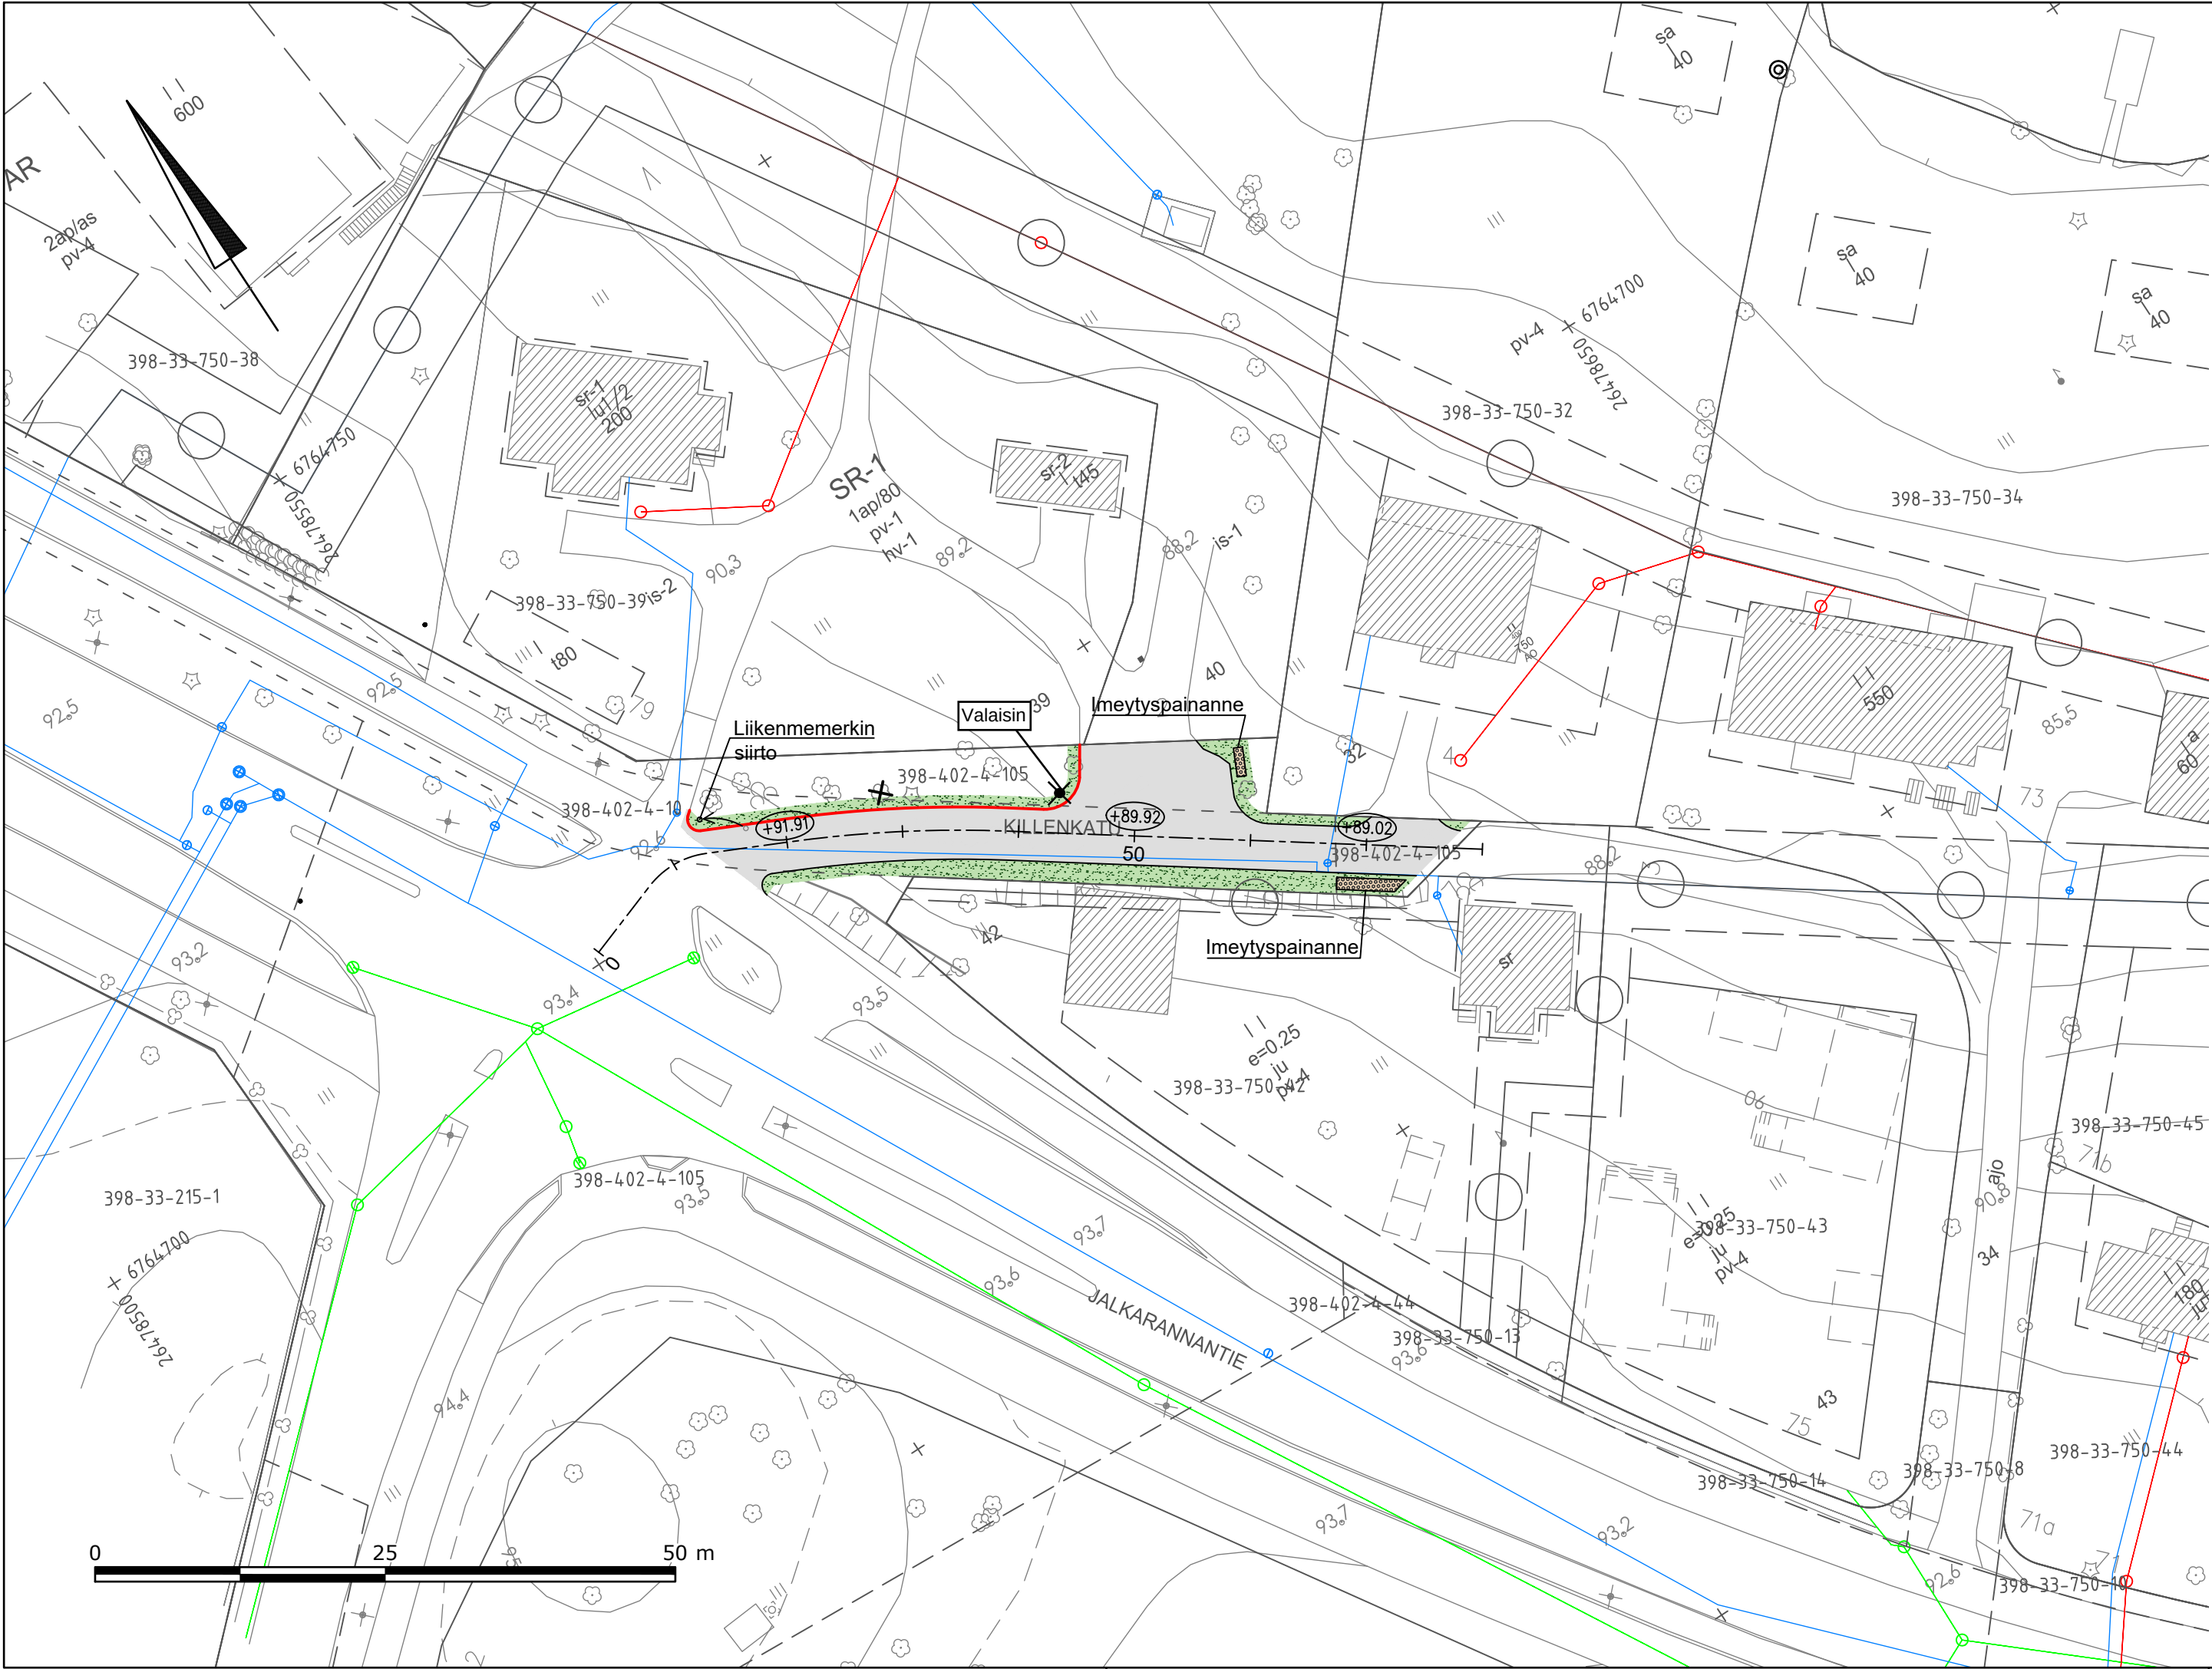


- Selite**
- Ajorata, asfaltti
 - Reuna-alue, nurmi
 - Asfaltin reuna
 - Reunakivi
 - Poistettava puu
 - Vesijohto (rak.)
 - Sadevesiviemäri (rak.)
 - Jätevesiviemäri (rak.)

 Vesijärvenkatu 25, 15140 Lahti www.lepisto.eu	Pvm. 5.7.2021	Piiirustuksen sisältö		Mittakaava
	Hyväksyjä J. Lepistö	Asemapiirustus		1:500
	Suunnittelija P. Siitonen	Projektinnumero	Piiirustusnumero	Muutos
	Piirtäjä P. Siitonen	1236	101	
Muutos				
Tela				
Nähtävillä				
ETRS-GK26 / N2000				
Kohteen nimi:			Kaupunginosatunnus:	
Killenkatu			33 Jalkaranta	
Asemapiirustus			Suunnittelija:	Mittakaava:
Suunnitelmalaji:			Insinööri-	1:500
Katusuunnitelma			toimisto	
LAHDEN KAUPUNKI, KAUPUNKIYMPÄRISTÖN PALVELUALUE			Liittyy:	
KUNNALLISTEKNIikka			Piiirustusnumero	
Suunnitelman päivämäärä: 5.7.2021			2021-04-101-K	
Jani Tuhkanen				

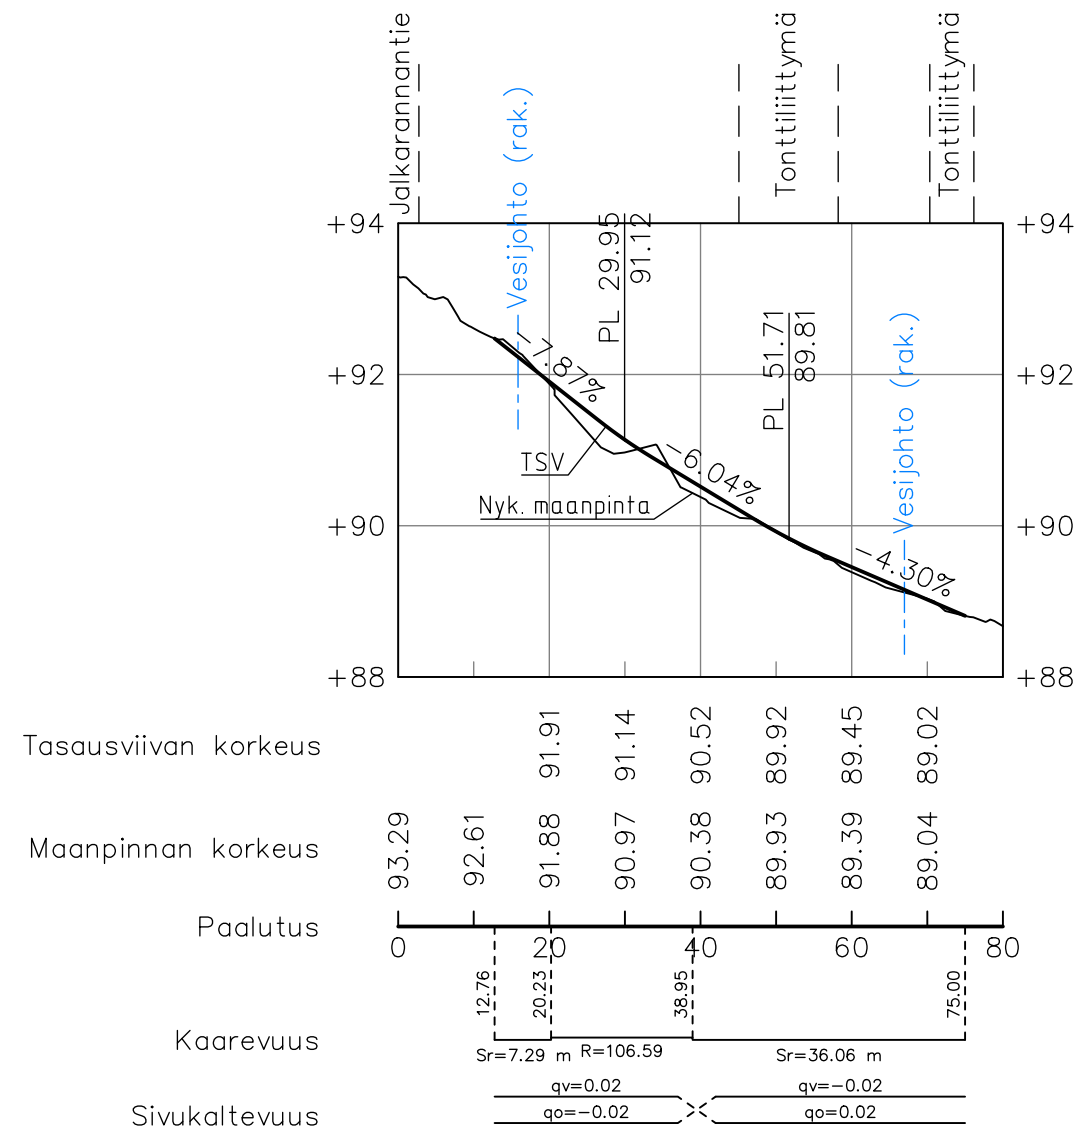

 insinööritoimisto LEPISTÖ Vesijärvenkatu 25, 15140 Lahti www.lepisto.eu	Pvm. 5.7.2021	Piirustuksen sisältö		Mittakaava
	Hyväksyjä J. Lepistö	Pituusleikkaus		1:1000/1:100
	Suunnittelija P. Siitonen	Projektinumero	Piirustusnumero	Muutos
	Piirtäjä P. Siitonen	1236	201	
Muutos				
Tela				
Nähtävillä				
ETRS-GK26 / N2000				
Kohteen nimi:			Kaupunginosatunnus:	
Killenkatu			33 Jalkaranta	
Pituusleikkaus			Suunnittelija:	Mittakaava:
Suunnitelmalaji:			Insinööri-	1:1000/1:100
Katusuunnitelma			toimisto	
			Lepistö Oy	
LAHDEN KAUPUNKI, KAUPUNKIYMPÄRISTÖN PALVELUALUE			Liittyy:	
KUNNALLISTEKNIikka				
Suunnitelman päivämäärä: 5.7.2021			Piirustusnumero	
			2021-04-201-K	

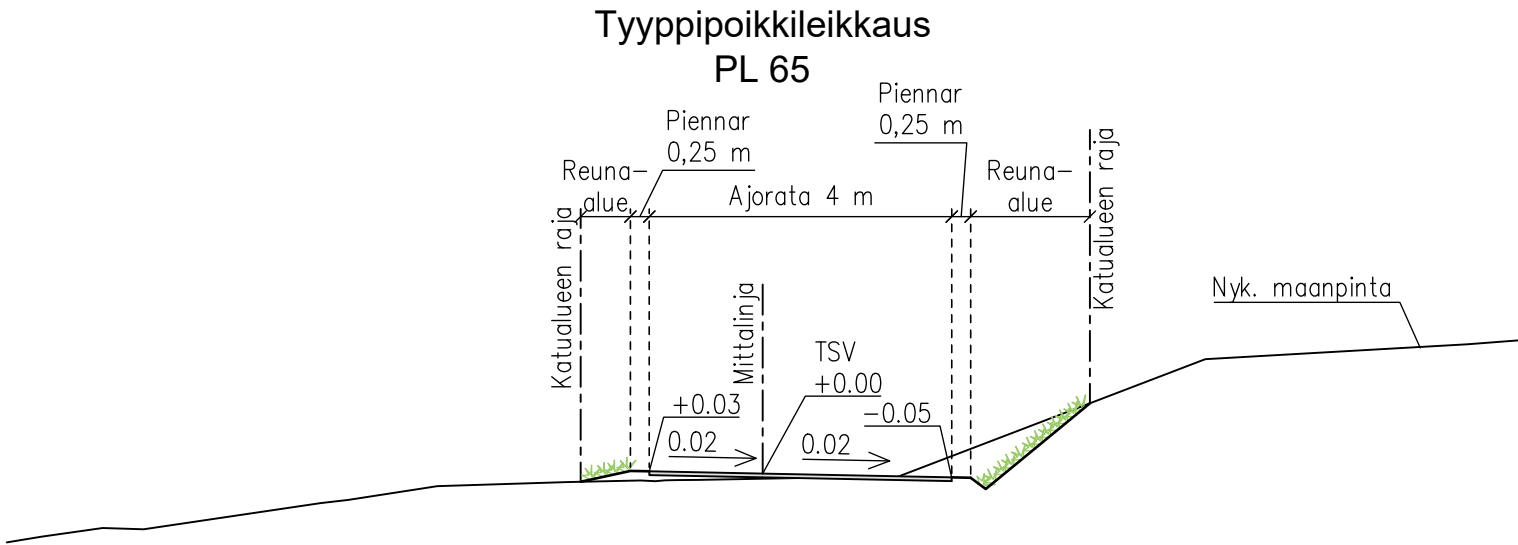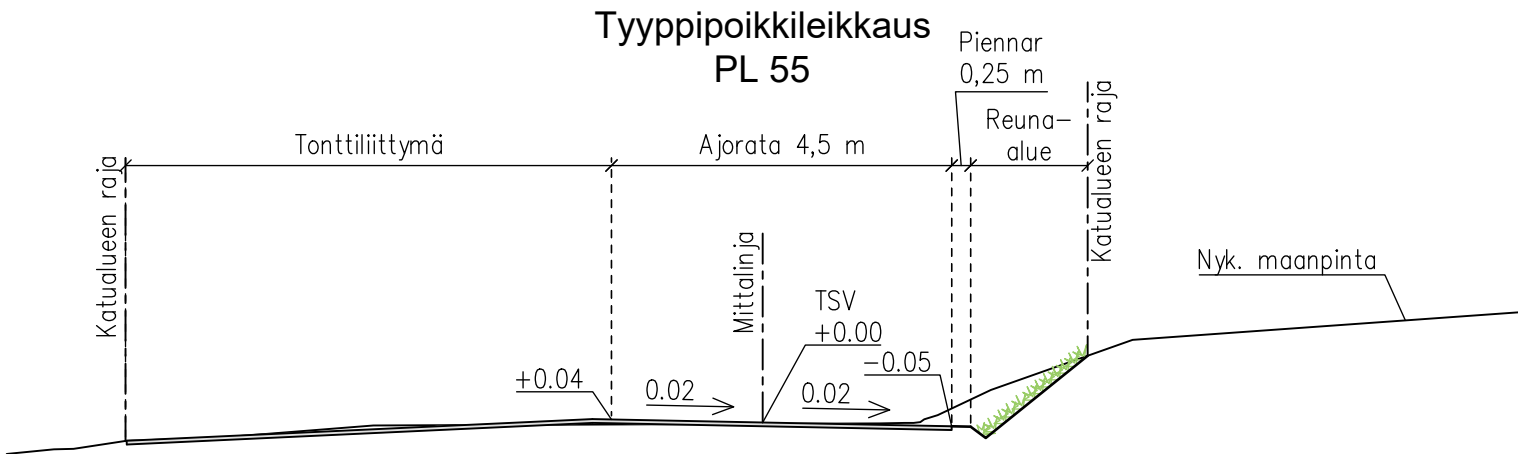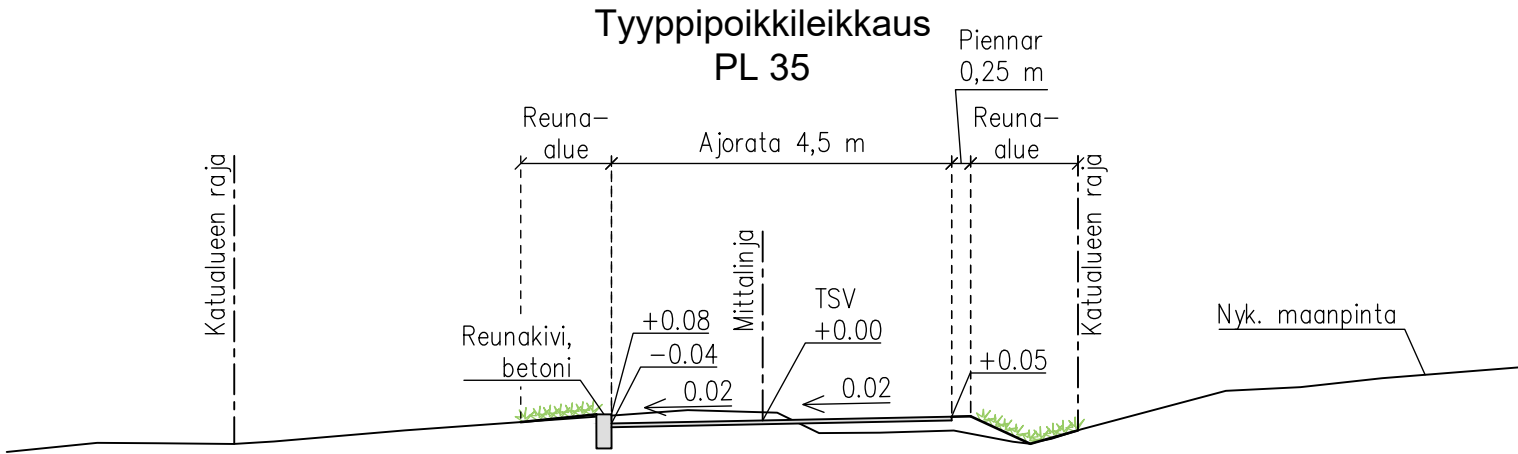

 Vesijärvenkatu 25, 15140 Lahti www.lepisto.eu	Pvm. 5.7.2021	Piirustuksen sisältö		Mittakaava
	Hyväksyjä J. Lepistö	Tyypipoikkileikkaukset		1:100
	Suunnittelija P. Siitonen	Projektinumero	Piirustusnumero	Muutos
	Piirtäjä P. Siitonen	1236	202	
Muutos				
Tela				
Nähtävillä				
ETRS-GK26 / N2000				
Kohteen nimi: Killenkatu Tyypipoikkileikkaukset			Kaupunginosatunnus: 33 Jalkaranta	
Suunnitelmalaji: Katusuunnitelma			Suunnittelija: Insinööri- toimisto Lepistö Oy	Mittakaava: 1:100
LAHDEN KAUPUNKI, KAUPUNKIYMPÄRISTÖN PALVELUALUE KUNNALLISTEKNIikka Jani Tuhkanen			Liittyy:	
Suunnitelman päivämäärä: 5.7.2021			Piirustusnumero 2021-04-202-K	

Kohde Suunnittelukohde sijaitsee Jalkarannan (33.) kaupunginosassa. Katusuunnitelma koskee Killenkatua.

Katu on esitetty katusuunnitelmapiirustuksessa nro 2021-04-101-K.

Katusuunnitelma on voimassa olevan asemakaavan mukainen.

Lähtökohdat

Suunnittelualueella sijaitseva Killenkatu on tällä hetkellä sorapintainen, joka on tarkoitus päällystää rakentamisen yhteydessä. Lisäksi kadun tasausta tarkastellaan.

Kadun muutokset sijoittuvat rakennettuun ympäristöön.

Muutosten avulla parannetaan ajoneuvoliikenteen, kävelyn ja pyöräilyn sujuvuutta sekä turvallisuutta.

Liikenteellinen ratkaisu

Killenkadun tasausta parannetaan ja katu päällystetään.

Pintamateriaalit, kasvillisuus ja rakenteet

Ajorata päällystetään tavallisella asfaltilla. Mahdolliset viheralueet nurmetetaan niittymäisellä nurmipinnalla.

Valaistus

Killenkadulle on esitetty yksi uusi katuvalaisin.

Tasaus ja kuivatus

Katujen tasaukset noudattavat pääosin alueen nykyisiä ajoratojen pintoja.

Kadun kuivatus tehdään hulevesipainanteiden avulla.

Esteettömyys

Suunnittelualueen suunnitteluratkaisut täyttävät esteettömyydelle asetetun perustavoitteen.

Ylläpitoluokka

Kadun ylläpitoluokkaan ei ole suunniteltu muutoksia.