
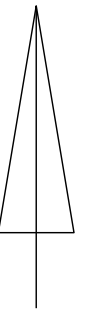


1:31

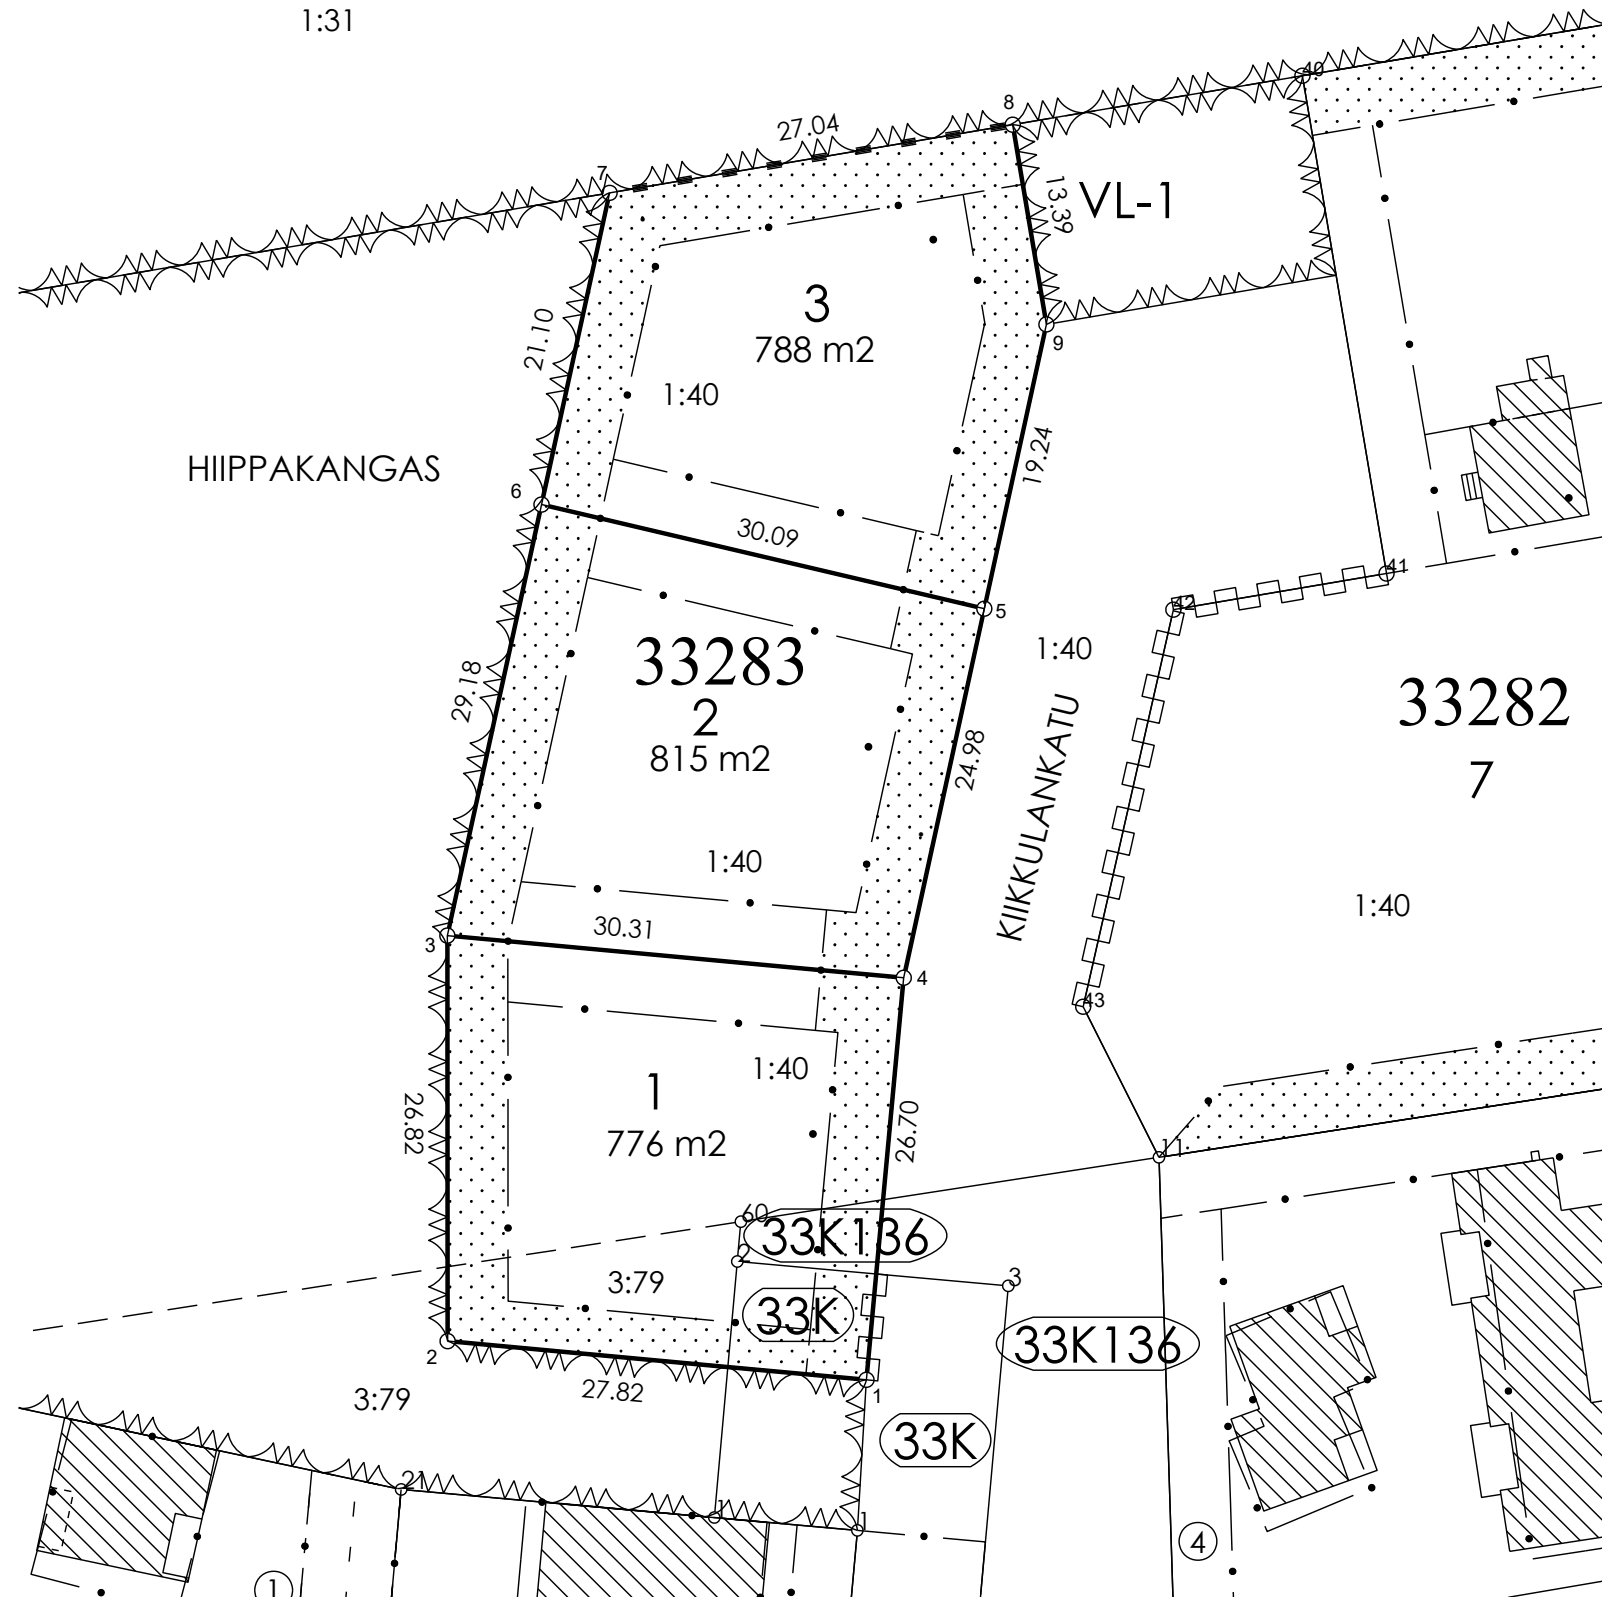

KOORDINAATTILUETTELO

N:O	X	Y
1	6766053.283	26477938.658
2	6766055.841	26477910.956
3	6766082.657	26477910.938
4	6766079.868	26477941.124
5	6766104.275	26477946.456
6	6766111.163	26477917.167
7	6766131.774	26477921.670
8	6766136.280	26477948.332
9	6766123.074	26477950.564

MUODOSTUMINEN

TONTTI	P-ALA	OSAP-ALA	KIINTEISTÖTUNNUS	MÄÄRÄALA
033 0283 0001	776	65	033 9901 0000	JALKARANNAN KADUT
		35	033 9901 0136	KIIKKULANKATU
		539	402 0001 0040	KORPIKOTI
		137	402 0003 0079	YLÄ-MARTILA
033 0283 0002	815	815	402 0001 0040	KORPIKOTI
033 0283 0003	788	788	402 0001 0040	KORPIKOTI

Tonttijako	TJNRO	398M-20-173	LAHTI
ASEMAKAAVA A-2774	MITTAKAAVA	1:500	
VAHVISTETTU	KARTTALEHDET		
EDELLINEN TONTTIJAKO	ON MAAREKISTERIALUETTA		
HYVÄKSYTTY			
POHJAKARTAN HYVÄKSYI JA TONTTIJAON LAATI	27.11.2020	KAUP.OSA	33 Jalkaranta
		KORTTELI	283
LASKI EE		TONTIIT	1-3
PIIRSI OH	Kiinteistöinsinööri Mika Järvelä	MUUTT.TONTIT	
TEKNINEN JA YMPÄRISTÖLAUTAKUNTA	HYVÄKSYNYT	TJ-KARTTA	398 M-20-173