





Lahden kaukoliikenneterminaalin sääsuoja - luonnos 15.9.2021

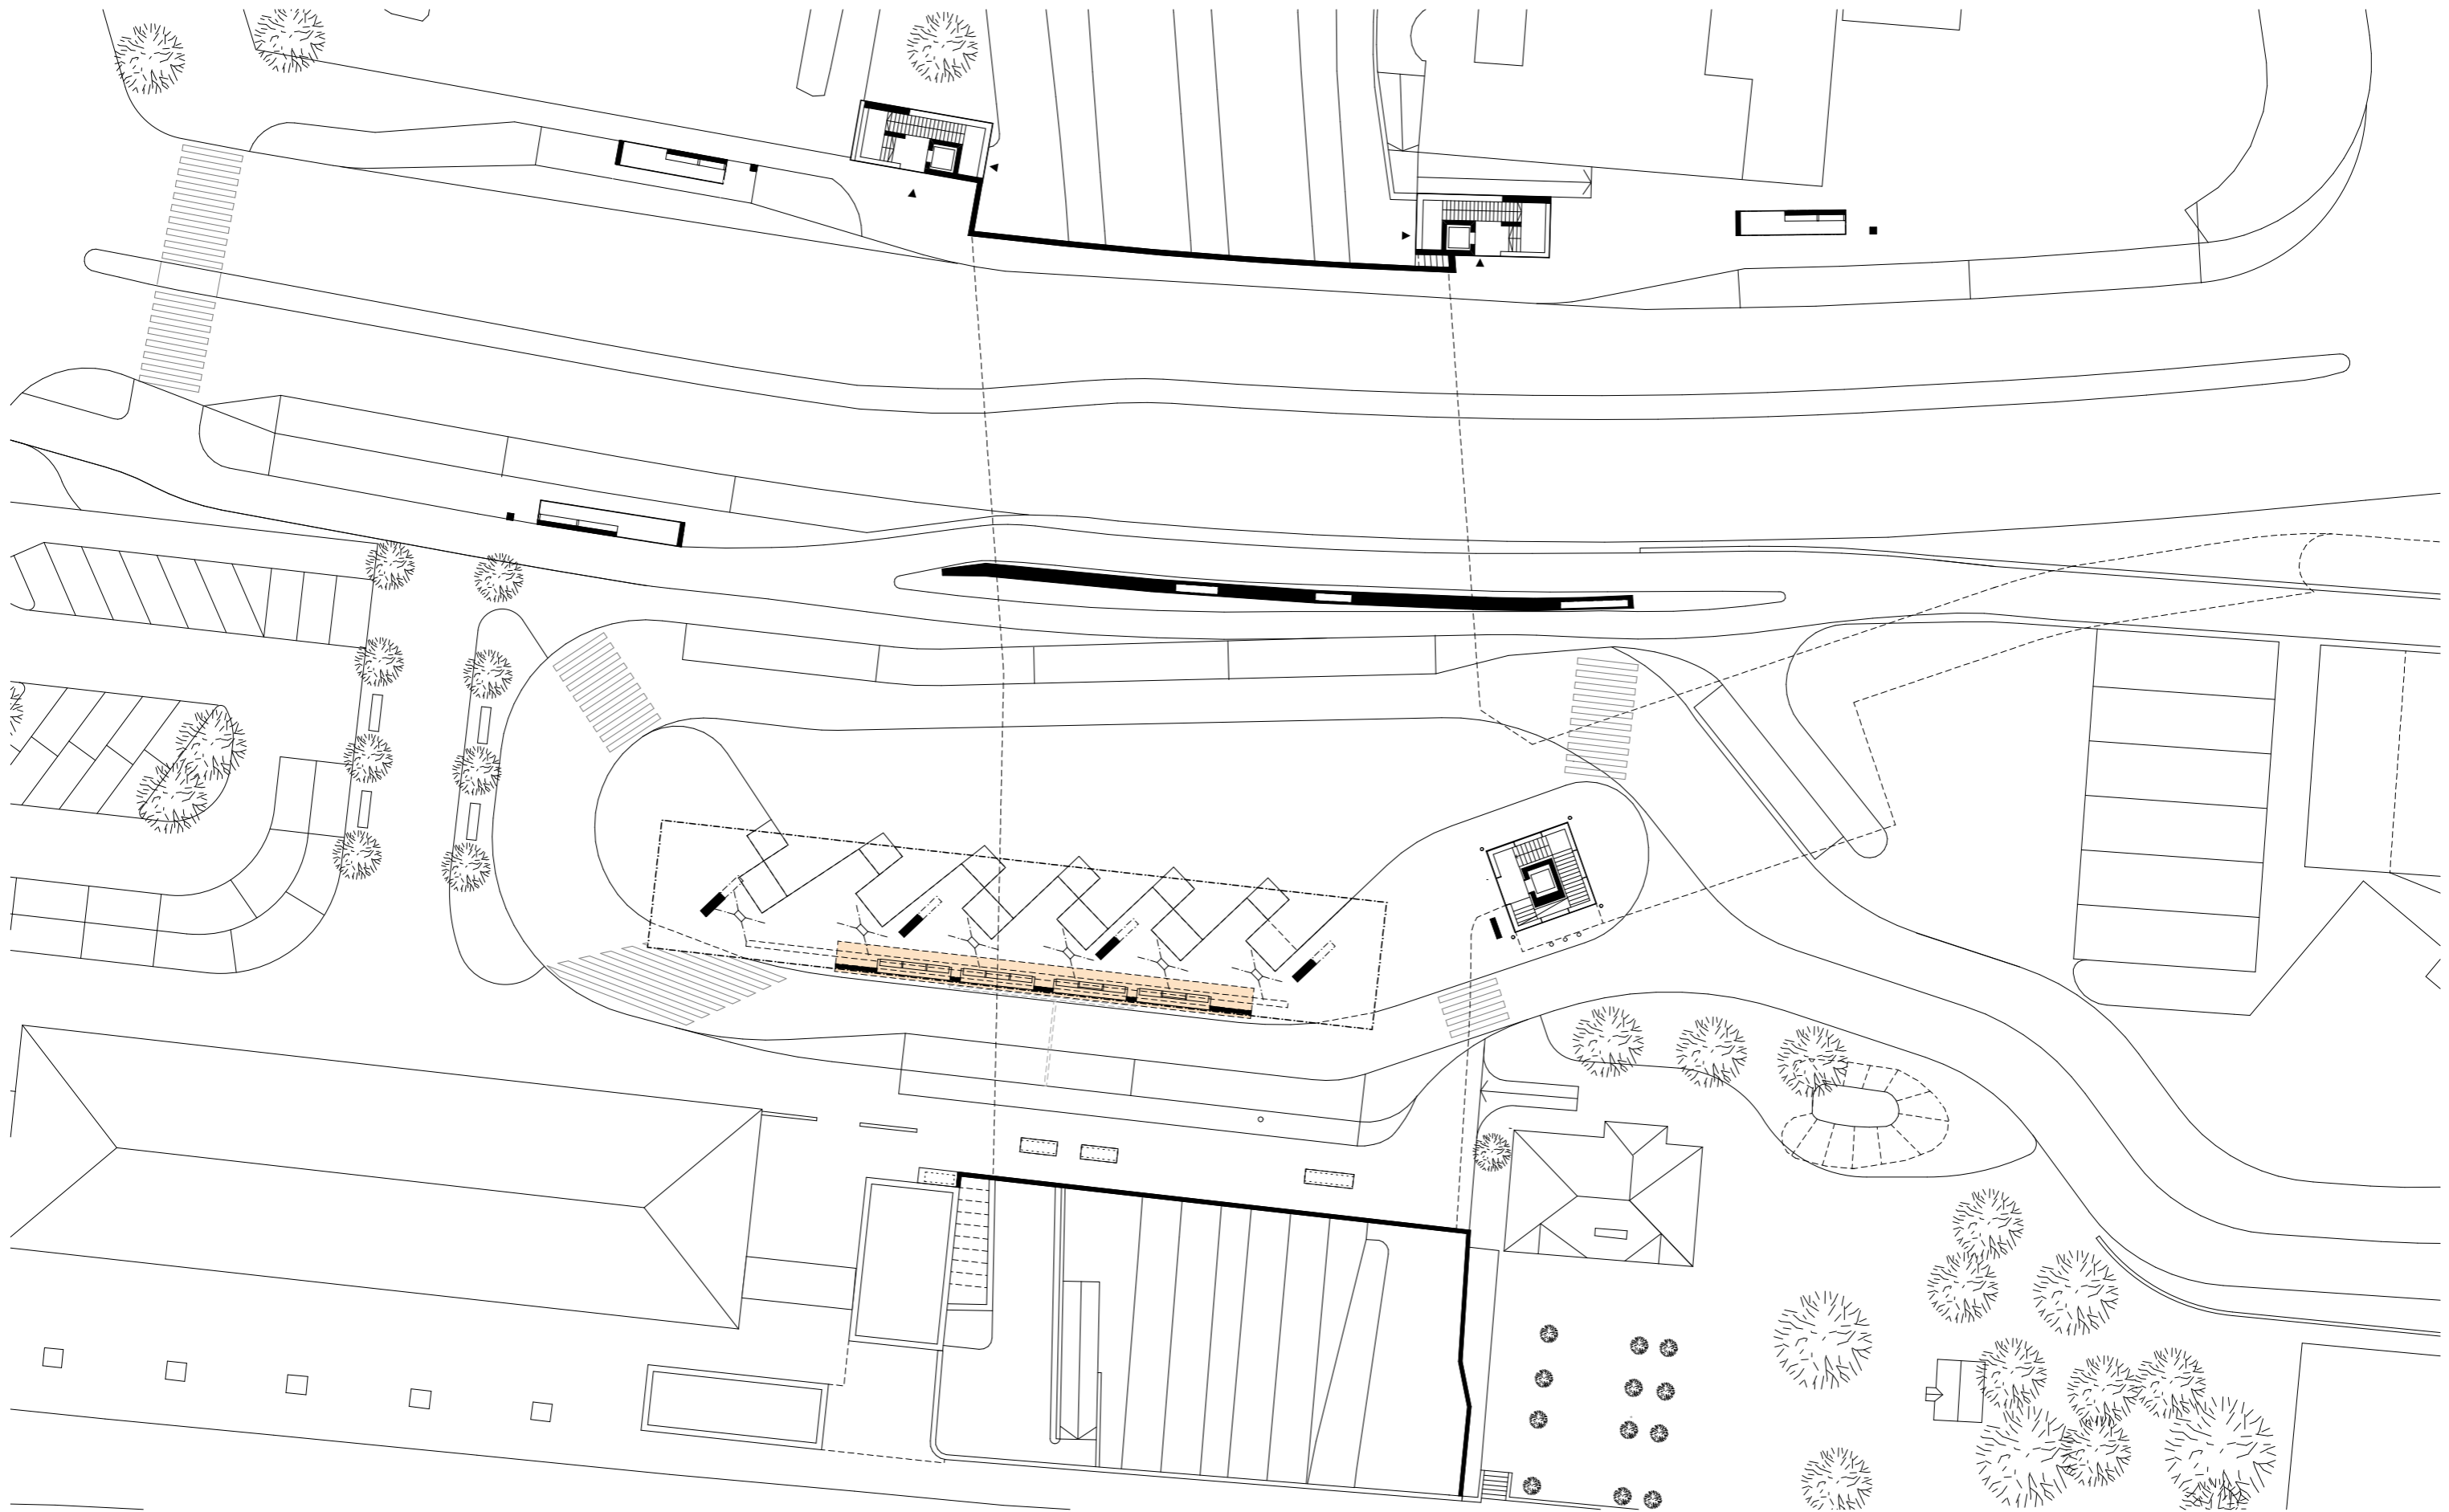

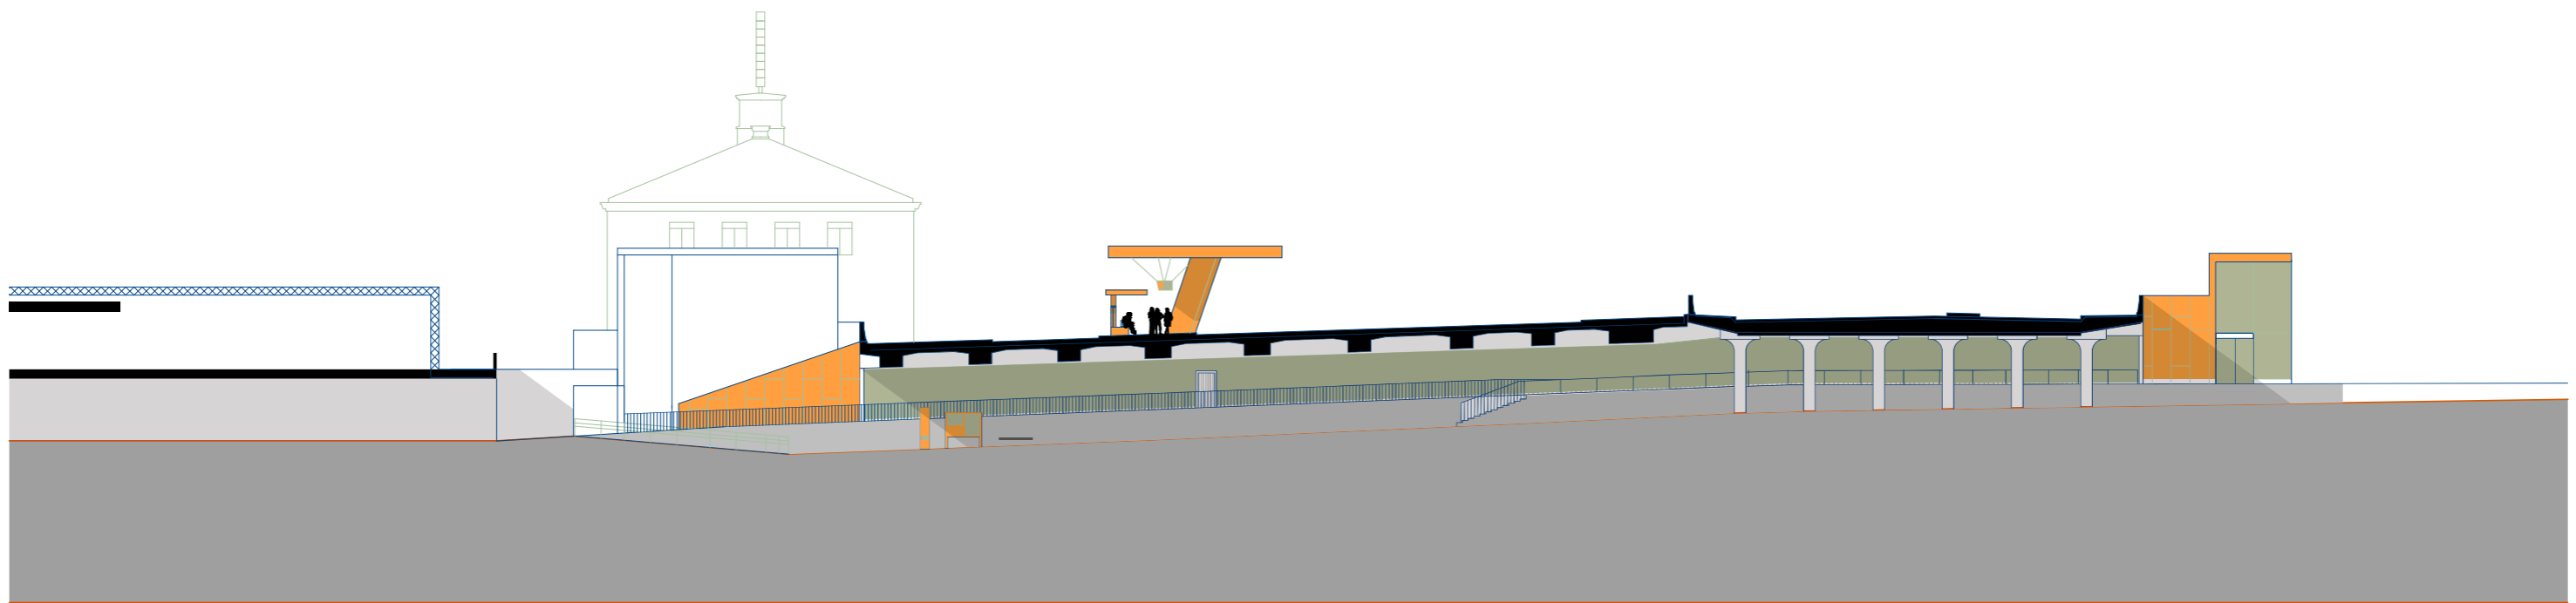


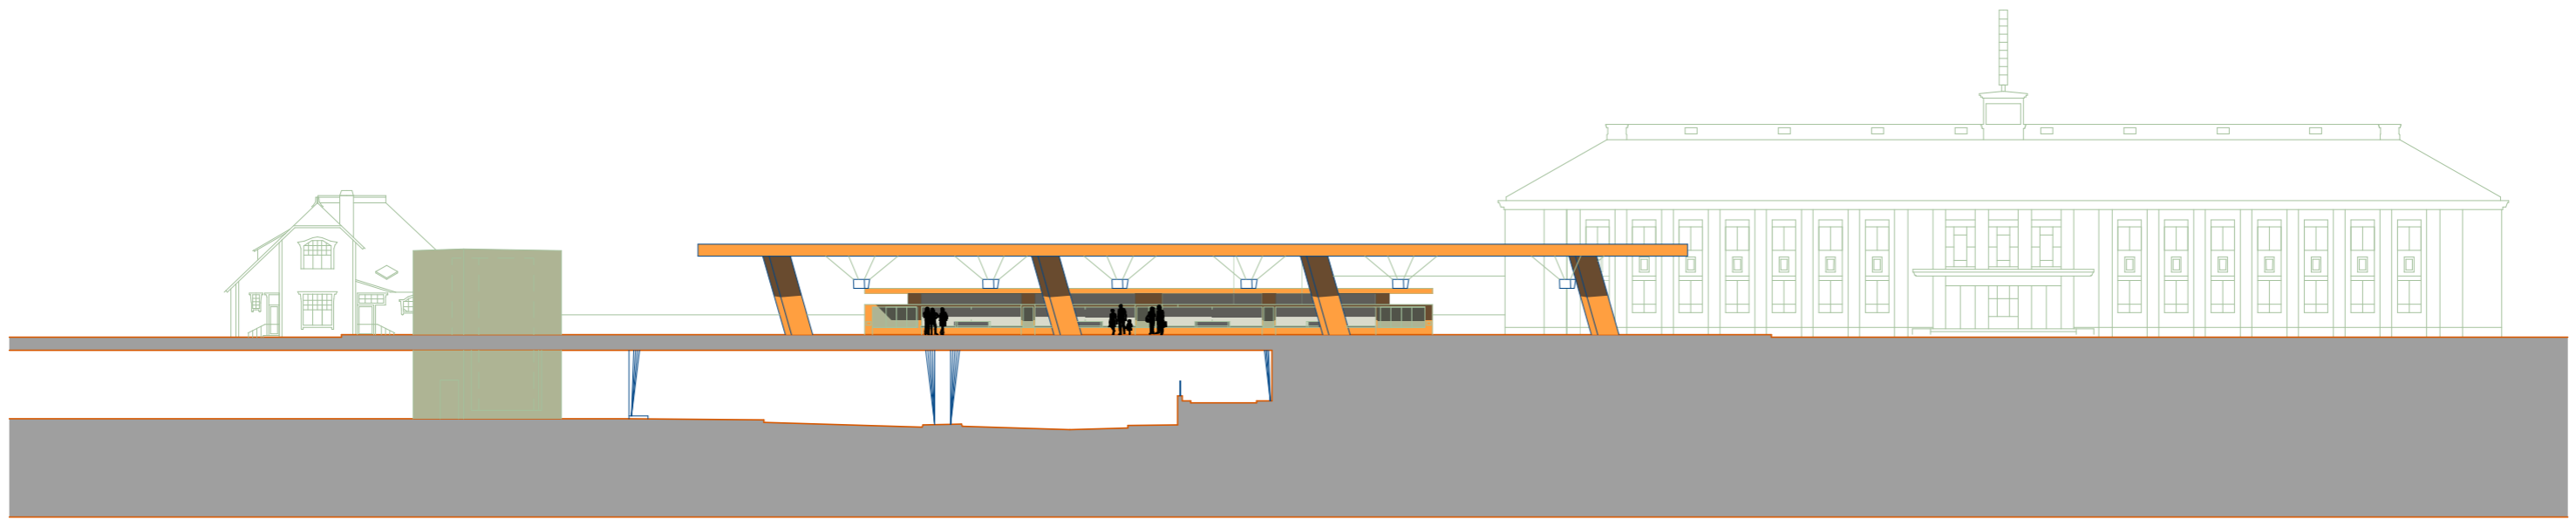




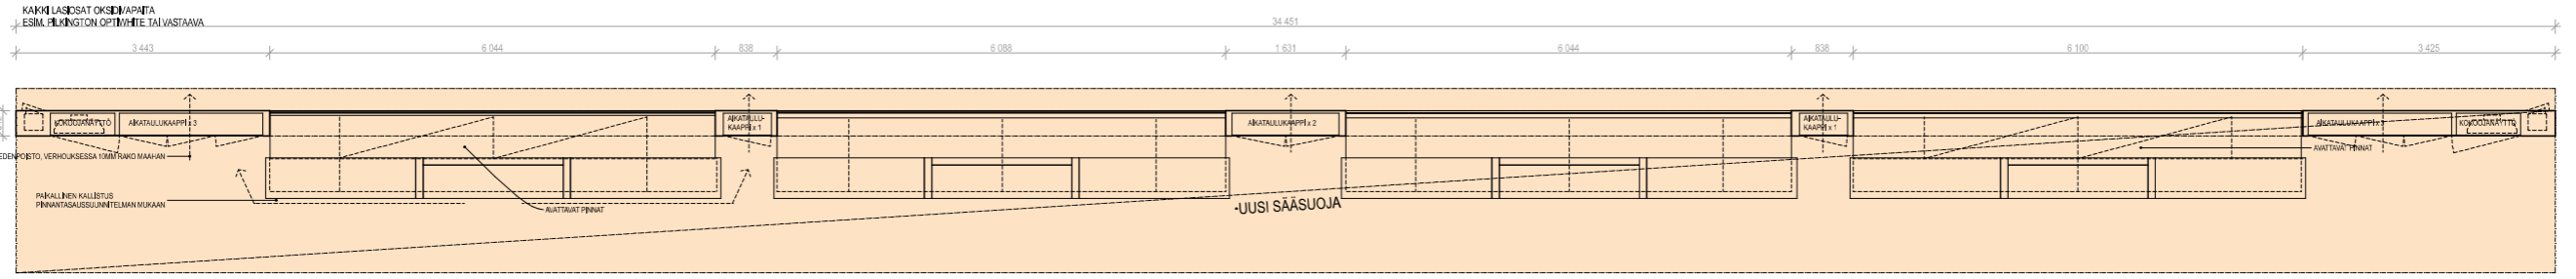


VAAKALEIKKAUS

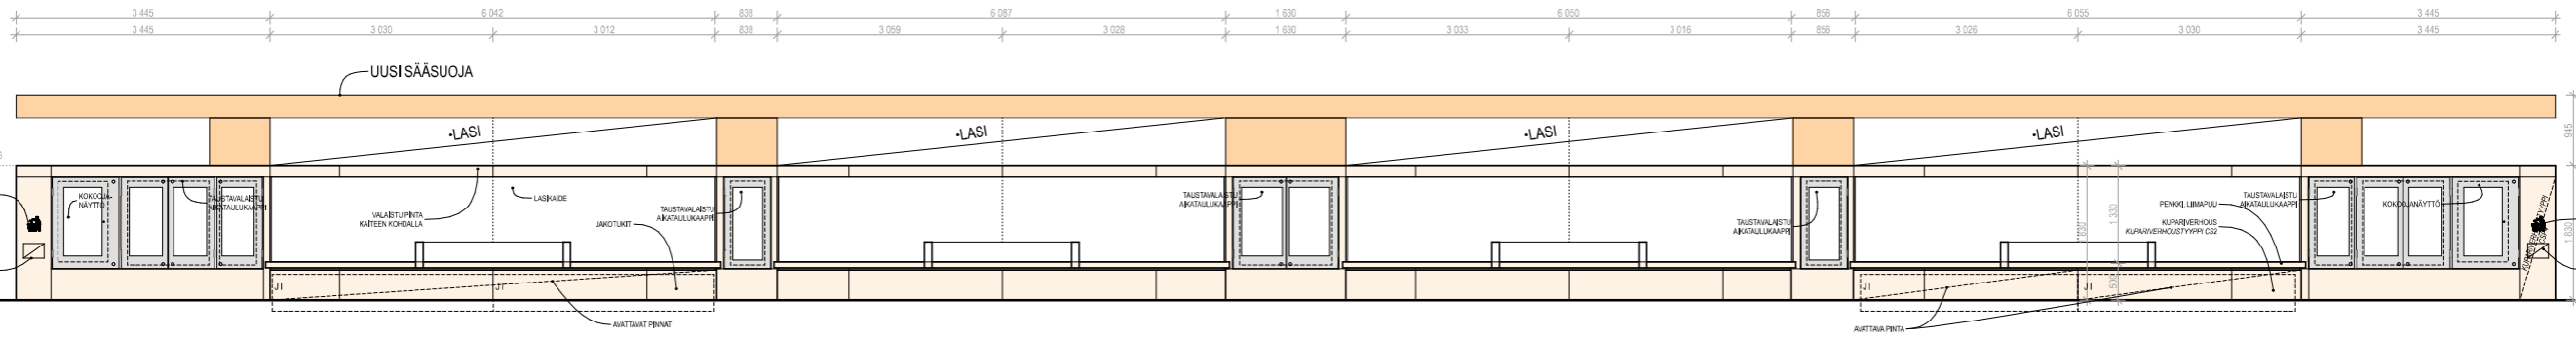


PROJEKTIO EDESTÄ

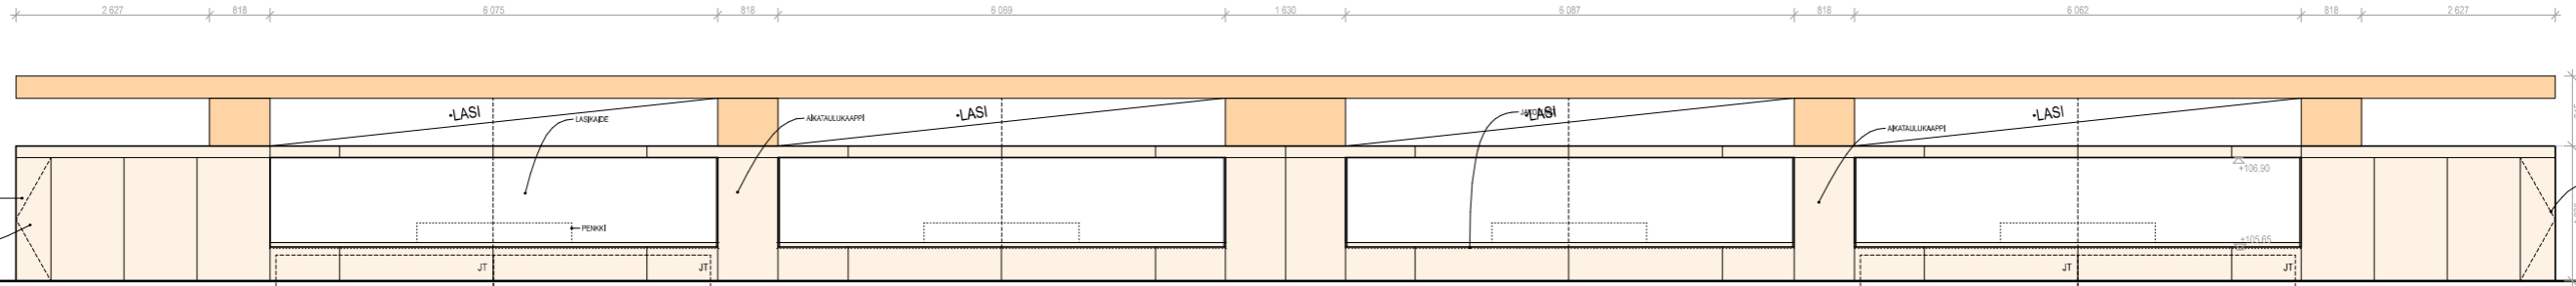


PROJEKTIO TAKAA

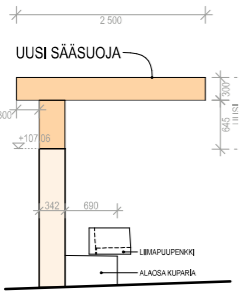


PROJEKTIO PÄÄDYSTÄ

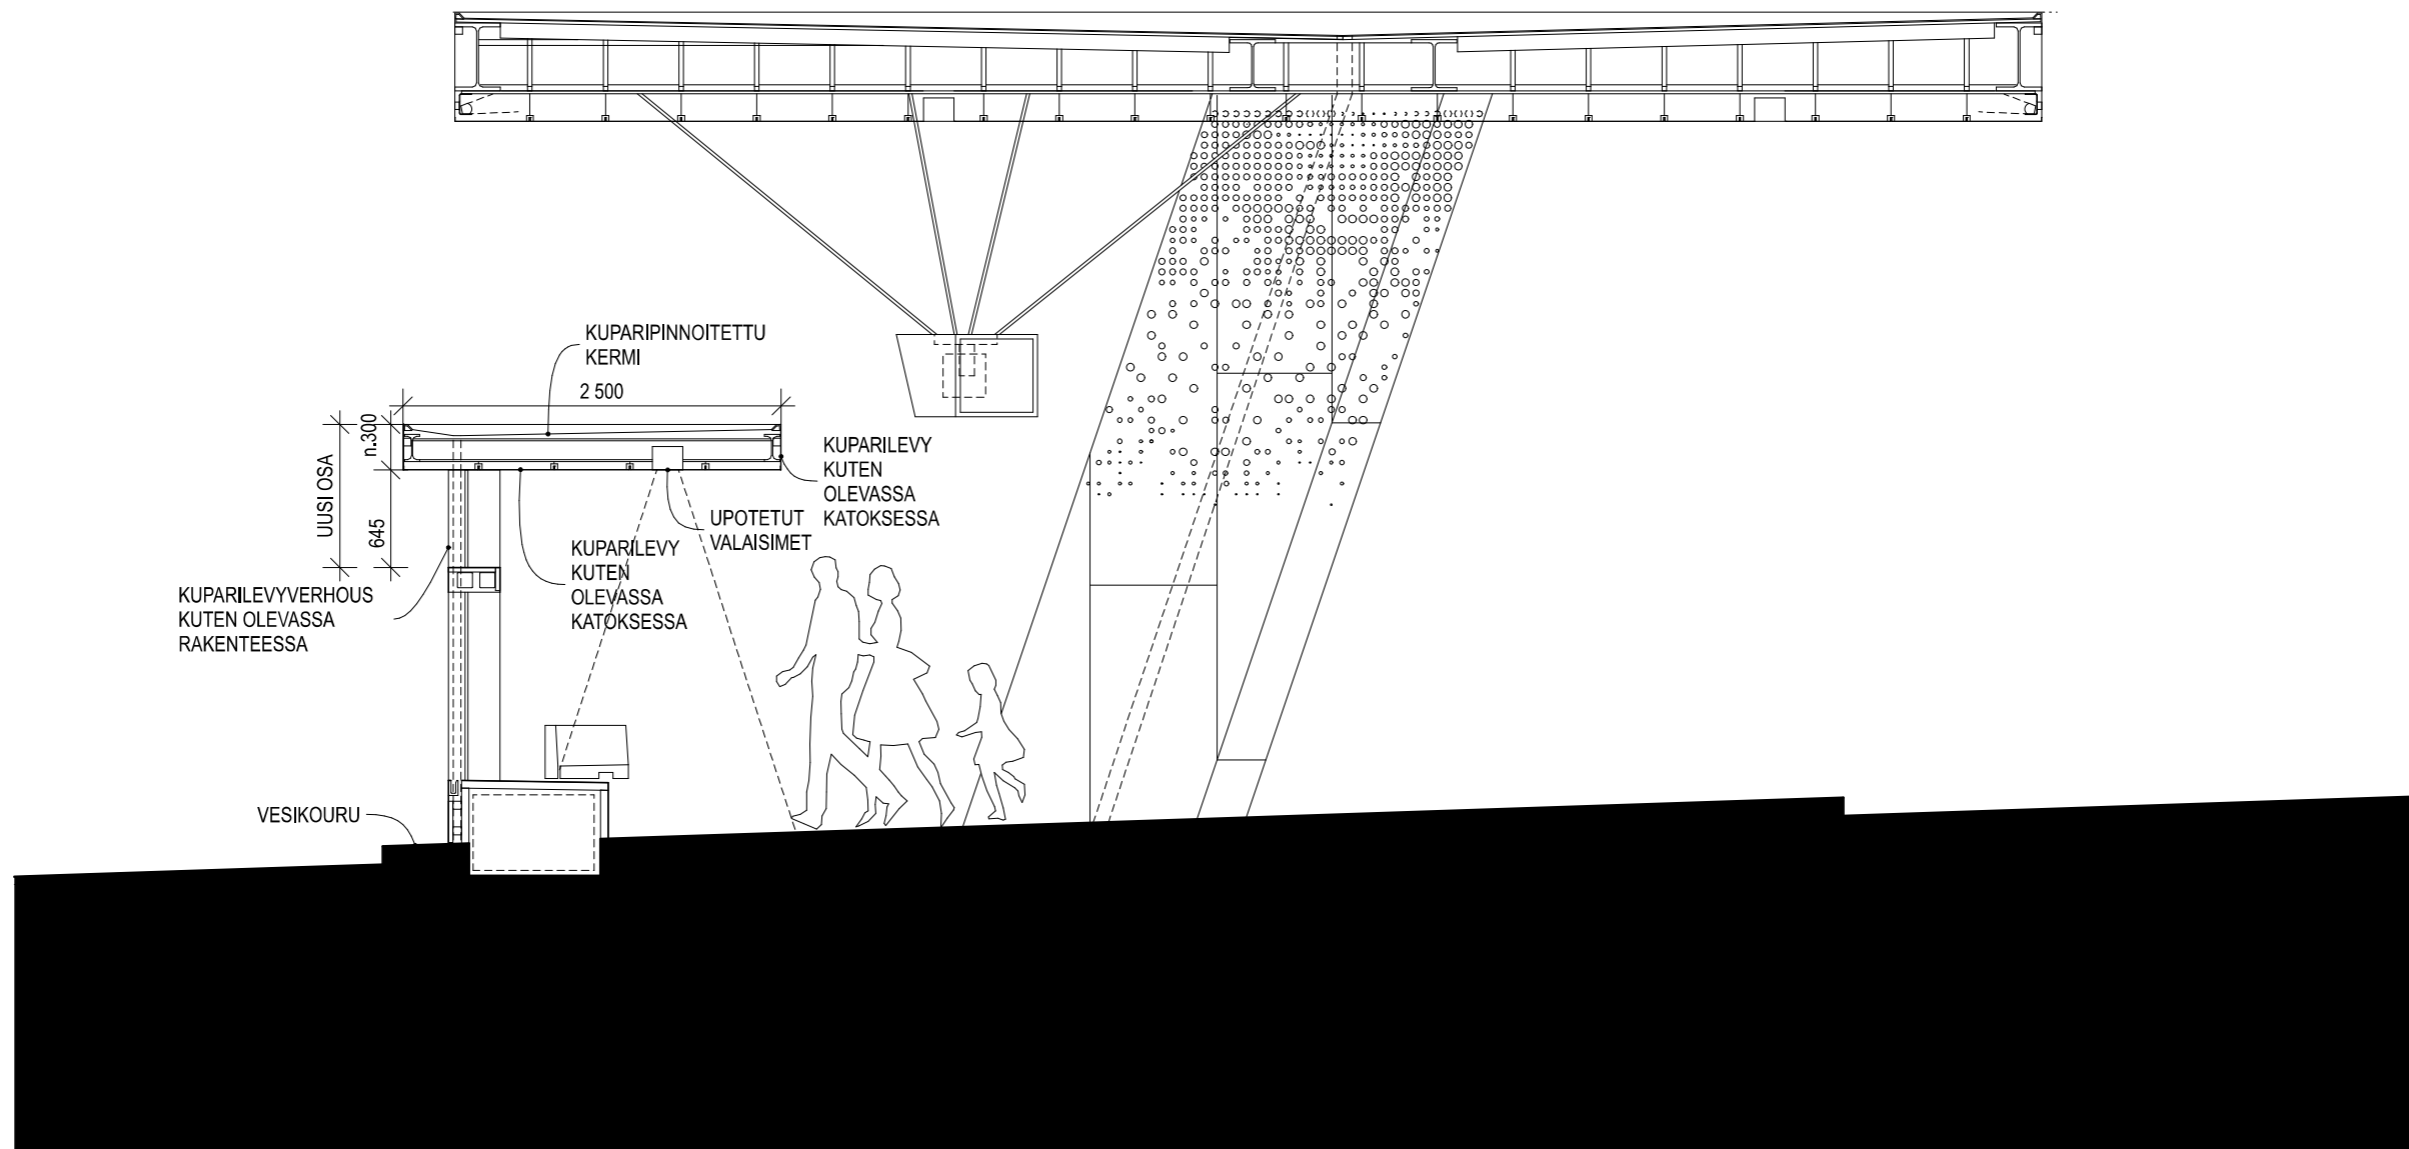


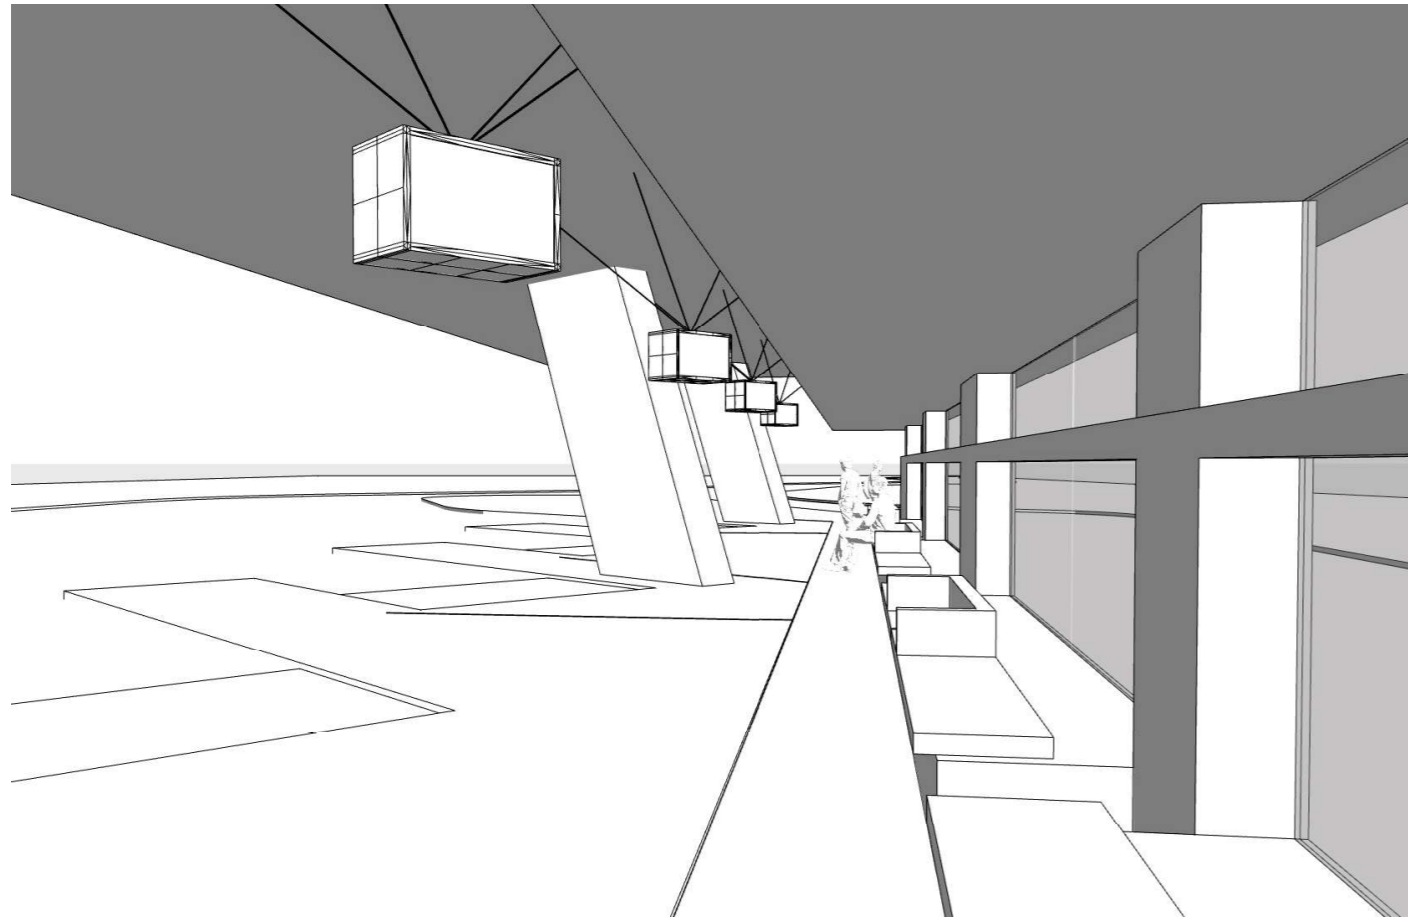


Mallinäkömä sääsuojan alta seisovan näkökulmasta

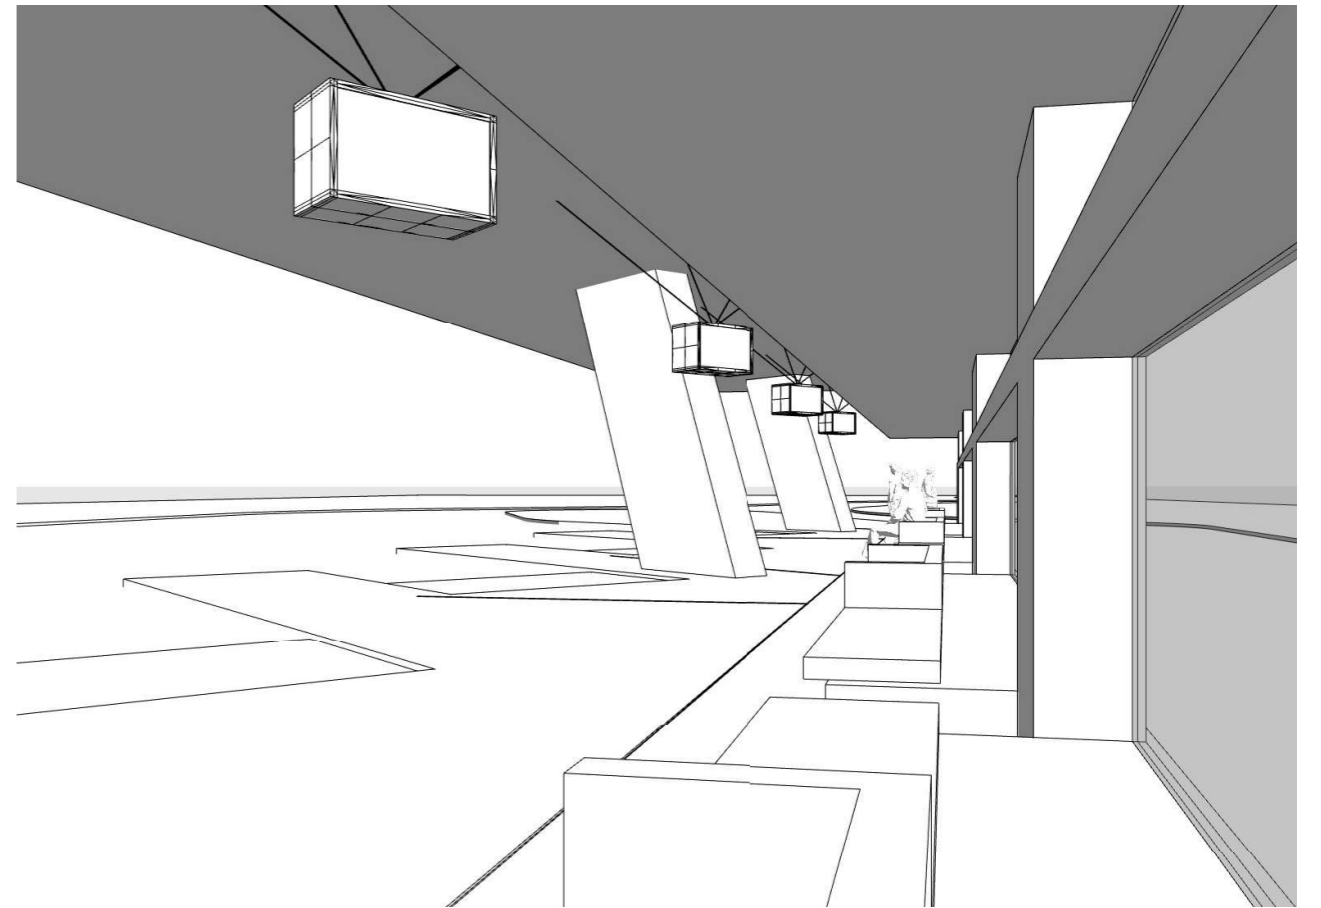

Mallinäkömä sääsuojan alta istuvan näkökulmasta

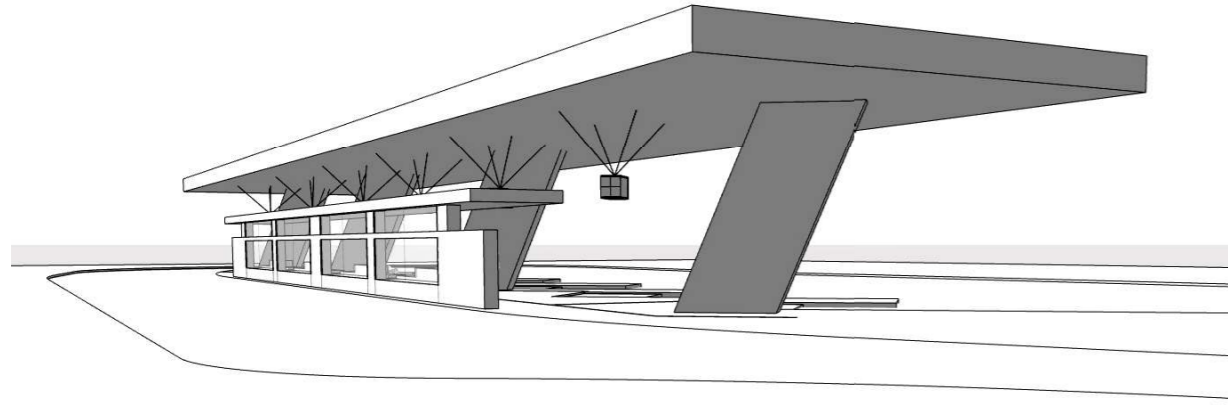

Mallinäkömä kaakosta

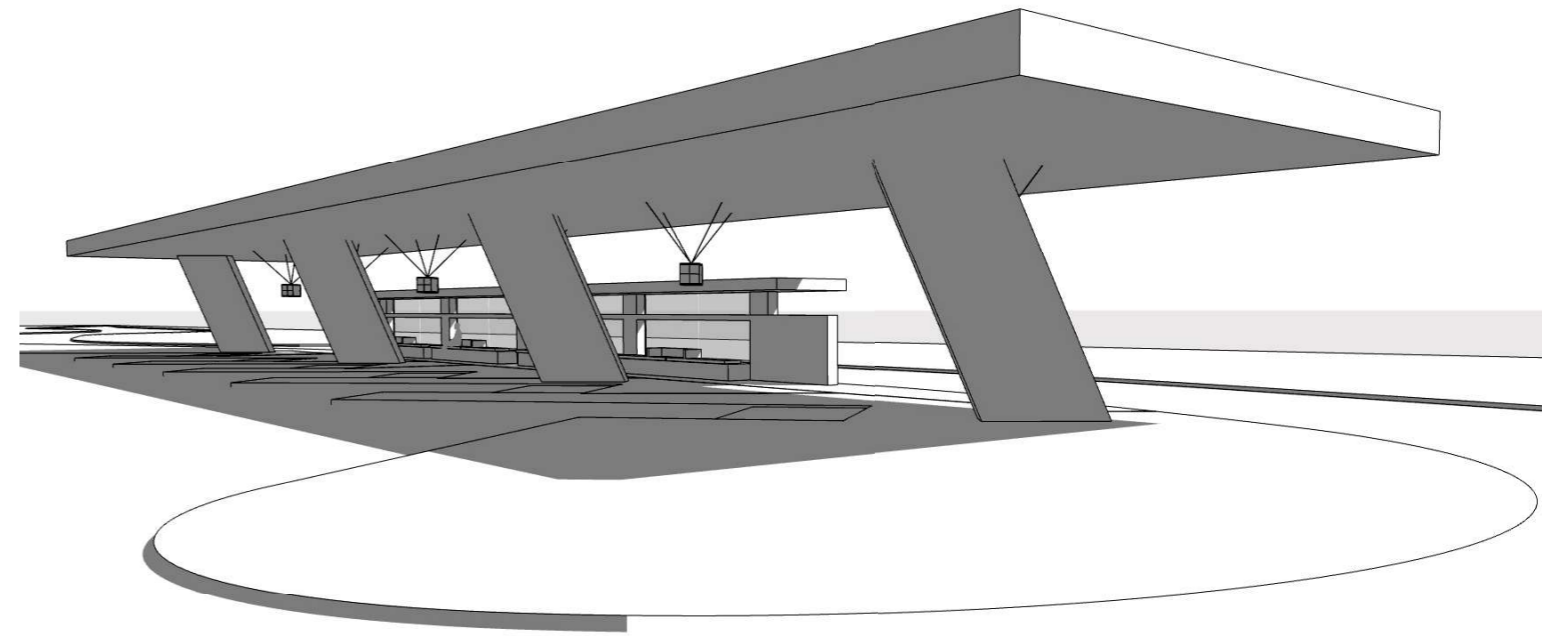

Mallinäkömä luoteesta



Näkymä kaakosta