

V:\1366\Lahti\1510066296_Kiikkulankatu04_TULOSTUS\2021-47-201-K_pit_ty_Kiikkulankatu.dwg

KIIKKULANKATU

Päällysrakenne
Putkien perustamistapa
Kaivantokaltevuus/tuenta
Matka


Kaltevuus / pyöristyssäde


Tasausviivan korkeus

Maanpinnan korkeus

Kaarevuus

Ajoradan sivukaltevuus

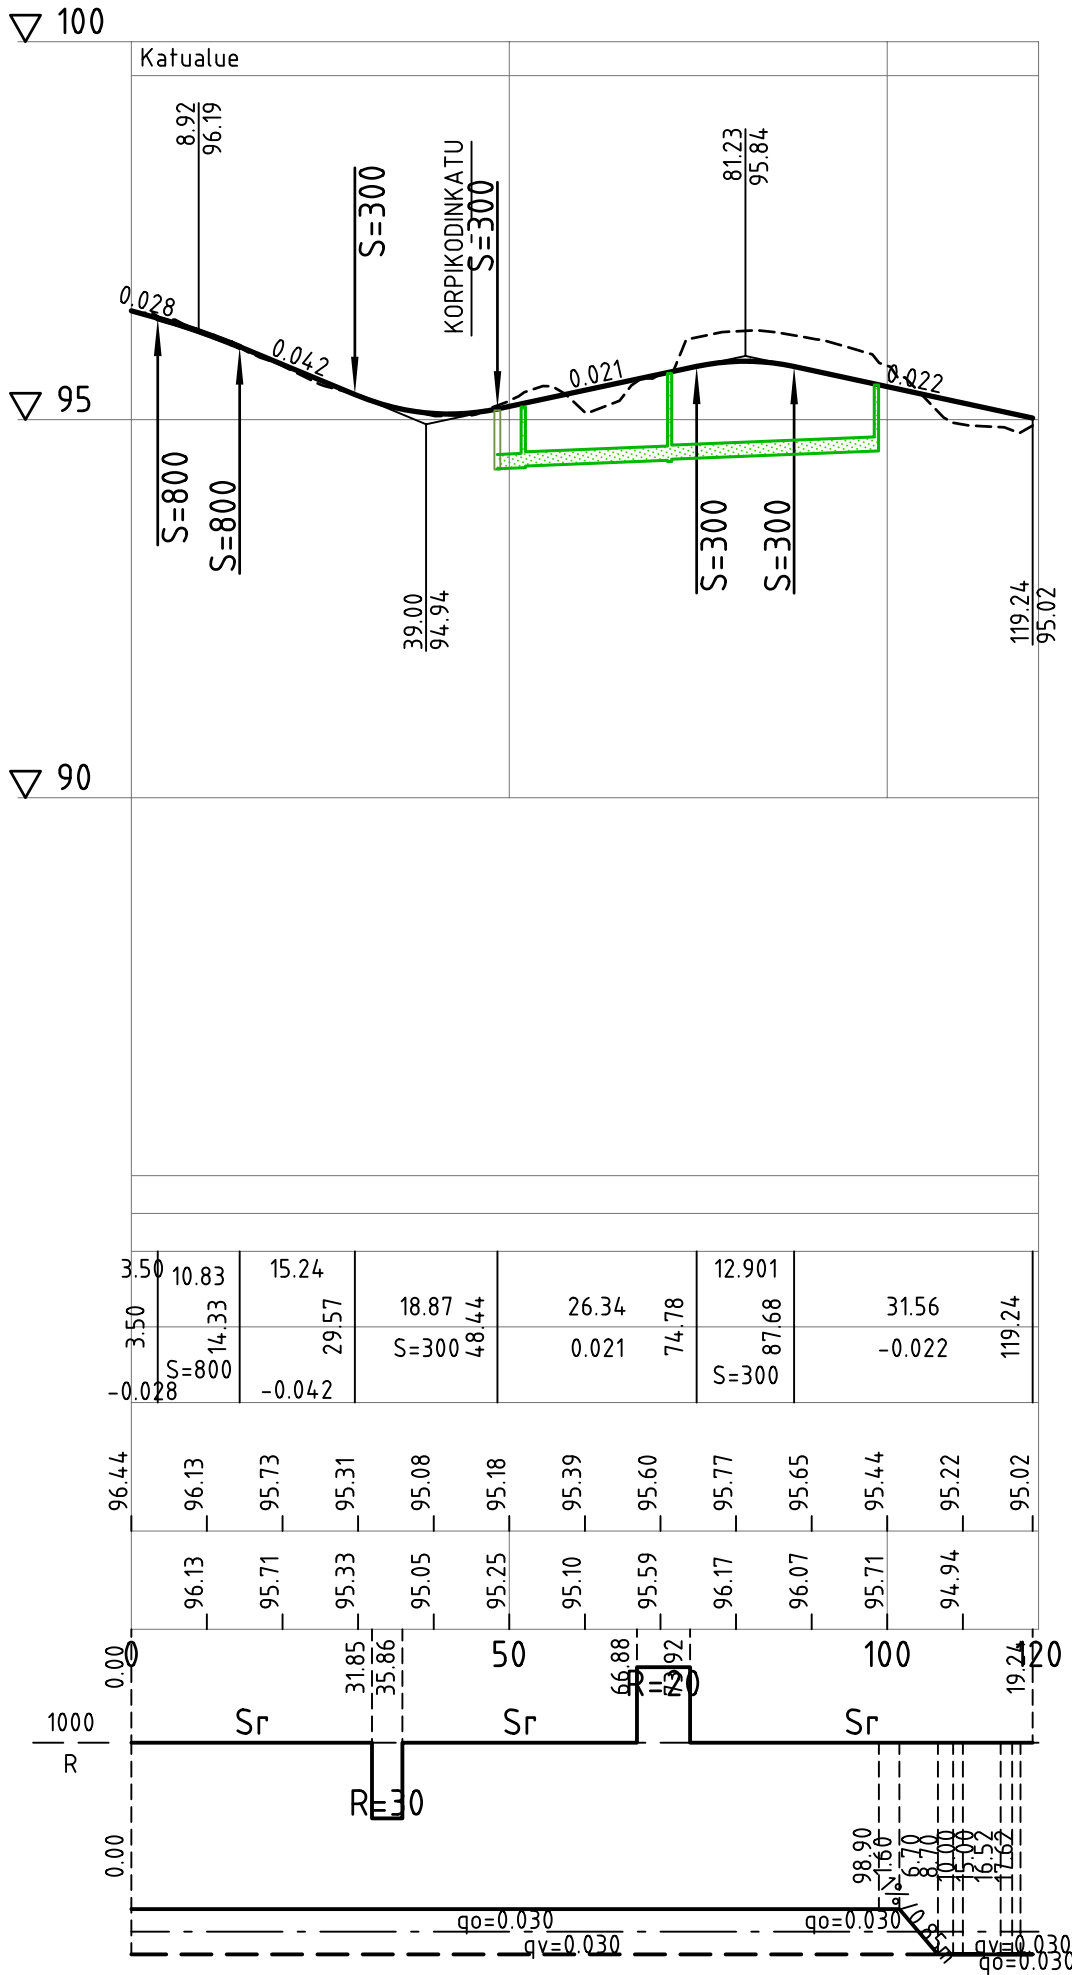

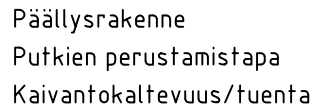

Matka


Kaltevuus / pyörityssäde

Tasausviivan korkeus

Maanpinnan korkeus

Kaarevuus

Ajoradan sivukaltevuus

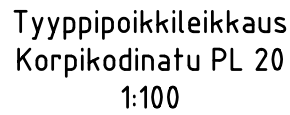

Tunn.	Lukum.	Muutos	Nimim.	Päiväys
			Ramboll Niemenkatu 73 15140 LAHTI puh. 020 755 611 www.ramboll.fi	
hyv. K. Mönkäre			Suunn.ala TKA	Työno 1510066296
			Mittakaava 1:1000/1:100	
			Piirustusno 2021-47-202-K	
			Muutos	
			piir. NOROLA	suunn. J. Matilainen
			pvm 3.12.2021	
RevA				
Nähtävillä / Tyla				
ETRS-GK26 / N2000				
Kohteen nimi: Korpikodinkatu -pituusleikkaus -tyyppipoikkileikkaus			Kaupunginosatunnus: 33 Jalkaranta	
Suunnitelmalaji: Katusuunnitelma			Hyväksymispäivä:	
			Suunnittelija: Ramboll J. Matilainen	Mittakaava: 1:1000/1:100 1:100
LAHDEN KAUPUNKI, KAUPUNKIYMPÄRISTÖN PALVELUALUE KAUPUNKISUUNNITTELU			Piirustusnumero: 2021-47-202-K	
Suunnitelman päivämäärä ja hvvääksyjä:			Pirkko-Leena Jakonen	
3.12.2021				