



TYYPPIPOIKKILEIKKAUS  
LAHDENKATU pl 52  
1:100

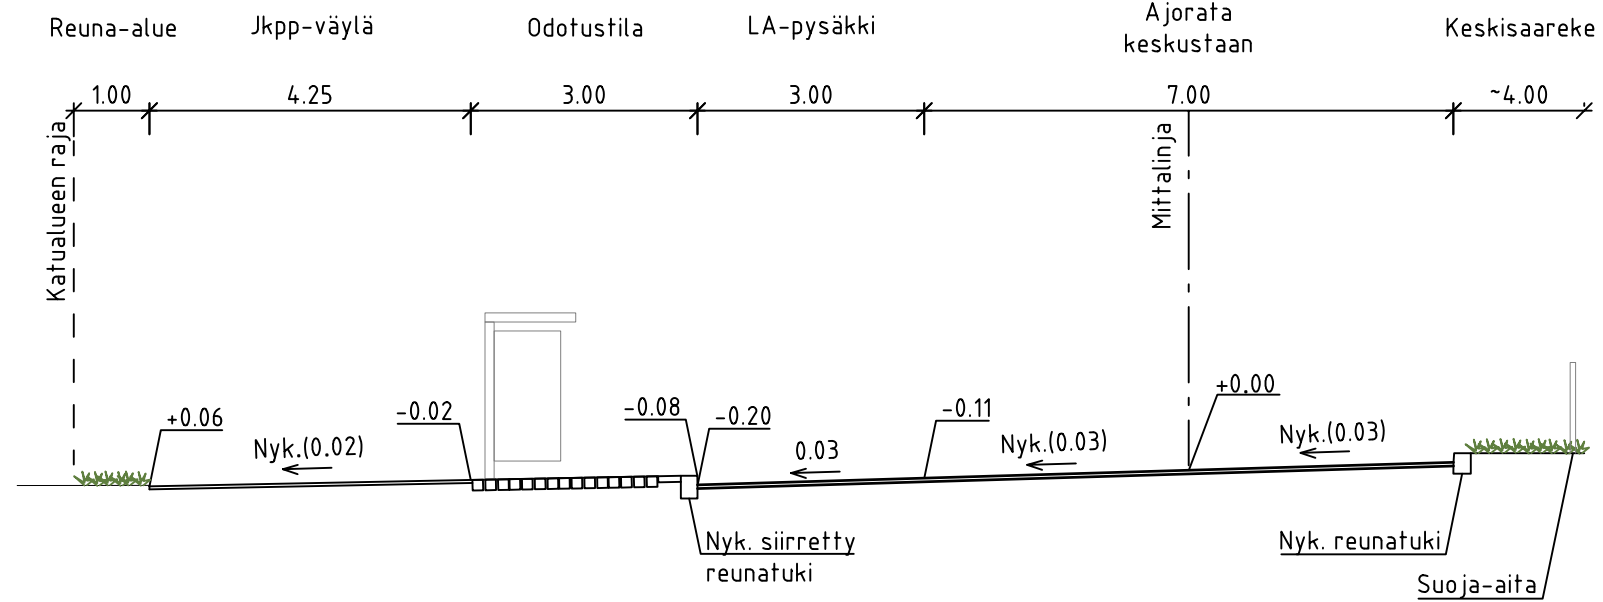

TYYPPIPOIKKILEIKKAUS  
LAHDENKATU pl 200  
1:100

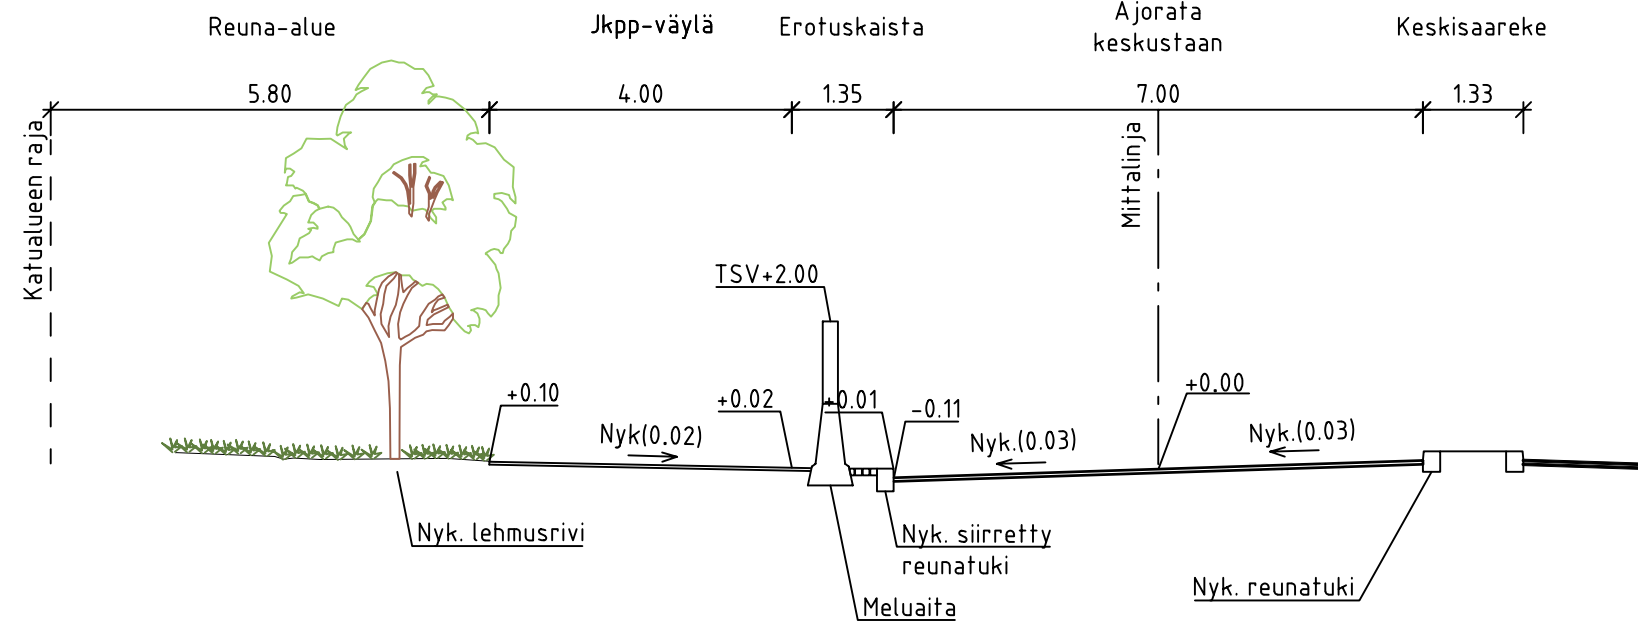

<b>RAMBOLL</b>	Ramboll Niemenkatu 73 15140 LAHTI puh. 020 755 611 www.ramboll.fi	Suunn.ala	Tyonro	Mittakaava
		TKA	1510055954	1:100
hyv.		Piirustusno	Muutos	
A. Vaittinen		2021-25-201-K	pvm	
		piir.	suunn.	4.1.2022
		PIHKO	H-K. Pihkola	
<b>Muutos</b>				
Nähtävillä / Tyla			ETRS-GK26 / N2000	
Kohteen nimi:			Kaupunginosatunnus:	
Lahdenkatu			6. Kivimaa	
- tyypipoikkileikkaus			Hyväksymispäivä:	
Suunnittelija:		Mittakaava:		
Ramboll		1:100		
Suunnitelmalaji:			Piirustusnumero:	
Katusuunnitelma			2021-25-201-K	
LAHDEN KAUPUNKI, KAUPUNKIYMPÄRISTÖN PALVELUALUE KAUPUNKISUUNNITTELU			Suunnitelman päivämäärä ja hyväksyjä: 4.1.2022 Pirkko-Leena Jakonen	