


LAHDENKADUN MELUESTEET | Kehitetty ideasuunnitelma "Koulutaidetta"

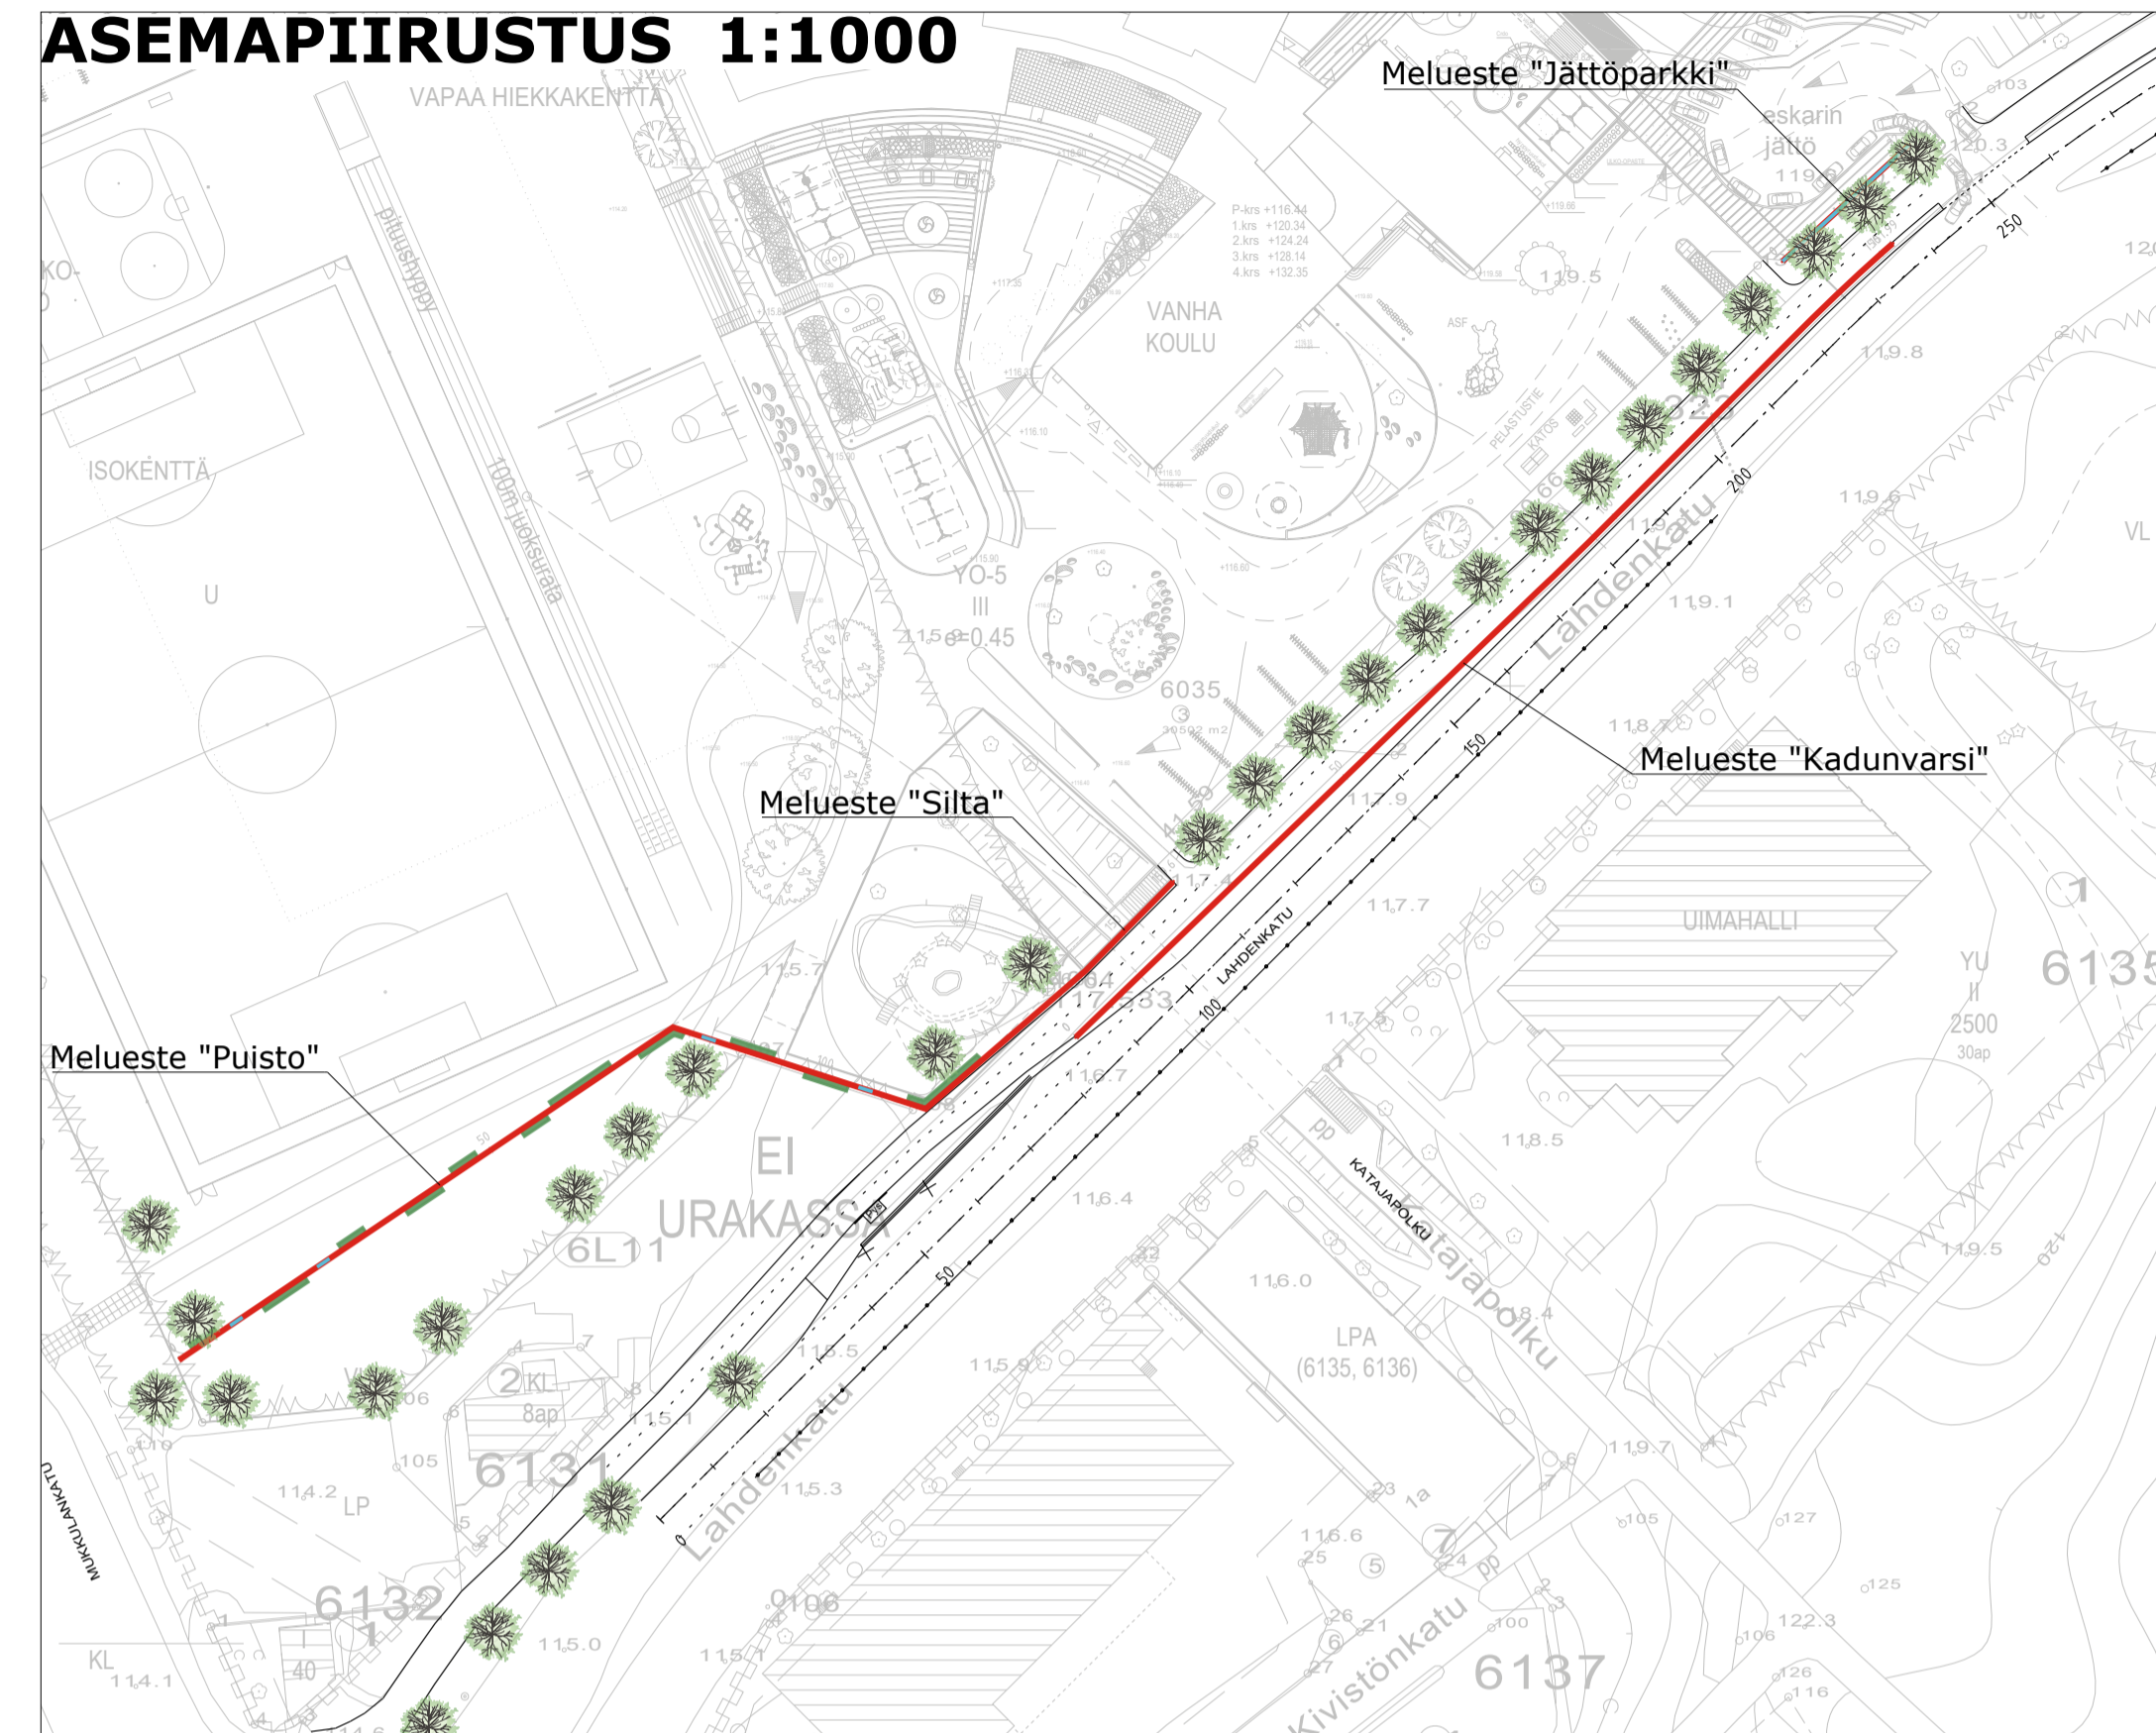

PUISTO

- 4x2 m betonielementit, harmaan anturan päällä
- Pintakäsittely suojaavalla kuultoväriillä Faceal Color (musta ja punainen)
- Sileä pinta kaikissa muissa elementeissä paitsi graafisissa betoneissa, jotka yksipuoleisia (toinen pinta sileä). Kuviointi yksinkertaisella valmiskuviolla (Stars, graphic concrete).
- Läpinäkyvät, kirkaat ja kestävät polykarbonaattilevyt (leveys 2 m)
- Levyissä oppilaiden taidetta luonto ja maisema -teemalla vaalean himmeällä, kuin liitutaalussa
- Punainen sävy toistuu metallilistoissa, joilla polykarbonaattilevyt kiinnitetään, sekä "köynnöstukuna" toimivissa L-metalliprofiileissa.
- Köynnöskasveina imukärhivilliini ja japaninkelasköynnös sekaistutuksena
- Luonnonkivilohkareet ja matalat pensasistutukset köynnösten edessä suojaavat kasveja esim. ruohonleikkuun aikana

SILTA



- Betonikaide-elementti kiinnitettynä sillan palkkiin
- Sileä pinta, pintakäsittely suojaavalla kuultoväriillä (musta)
- Yläosa kirkas polykarbonaattilevy, jossa kadunvarren vaalean himmeä kuviointi toistuu
- Punaiset metallilistat

KADUNVARSI

- Betonikaide-elementti tien suuntaisesti
- Sileä pinta, pintakäsittely suojaavalla kuultoväriillä (musta)
- Yläosa kirkas, tasakorkea polykarbonaattilevy, jossa oppilaiden taidetta teemalla "koulussa".
- Kuvioinnit vaihtelevat, erilaisia kuvioiteja 5-10 kpl. Valkoinen himmeä väri ja tyylit kuvioissa kuin liitutaalussa. Eri oppiaineita, tiivis/ melko peittävä tyyli.
- Punaiset, vaihtelevan korkuiset metallilistat aaltoilevat

JÄTTÖPARKKI

- 2x2 m kirkas, tasakorkea polykarbonaattilevy, jossa oppilaiden taidetta teemalla "yhdessä".
- Valkoinen kuviointi erilainen joka ruudussa; esim. joka luokka-asteelta omansa
- Punaiset, vaihtelevan korkuiset metallilistat/ -listat jatkavat kadunvarren melusuojan tyyliä

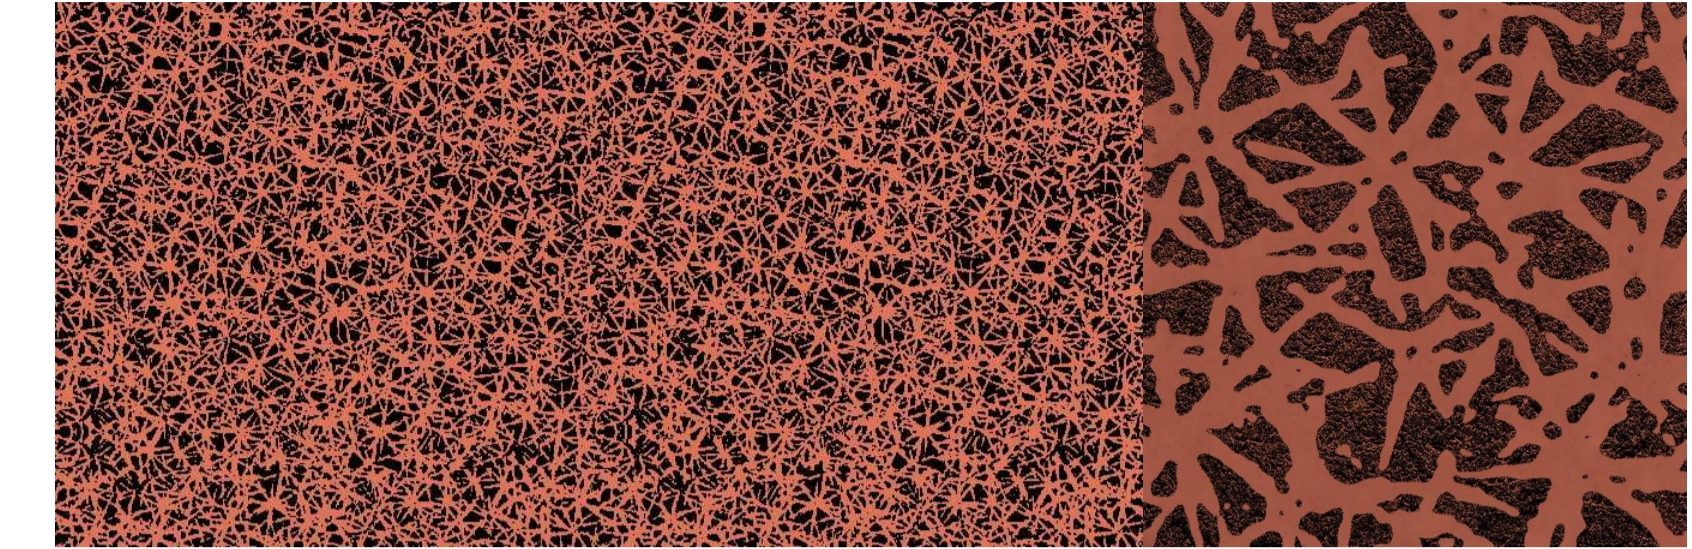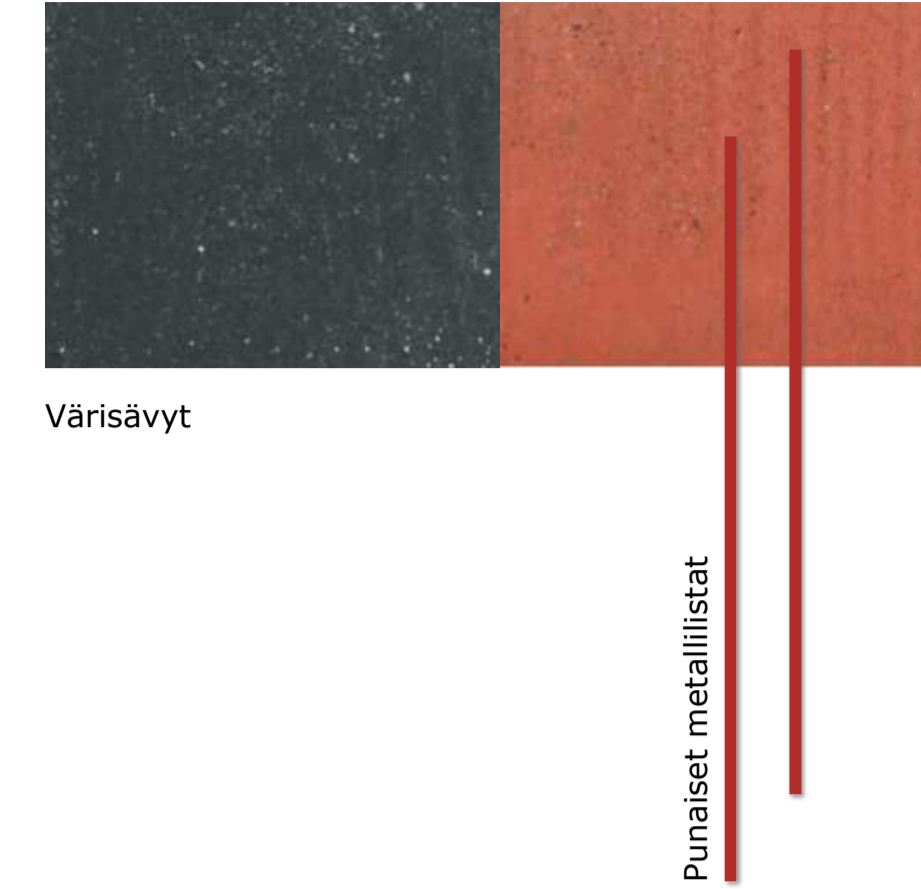


Esimerkki graafisesta betonista, valmiskuvio "Stars" (Graphic concrete)



Villiini ja kelasköynnös.


JULKISIVUT 1:200

PUISTO

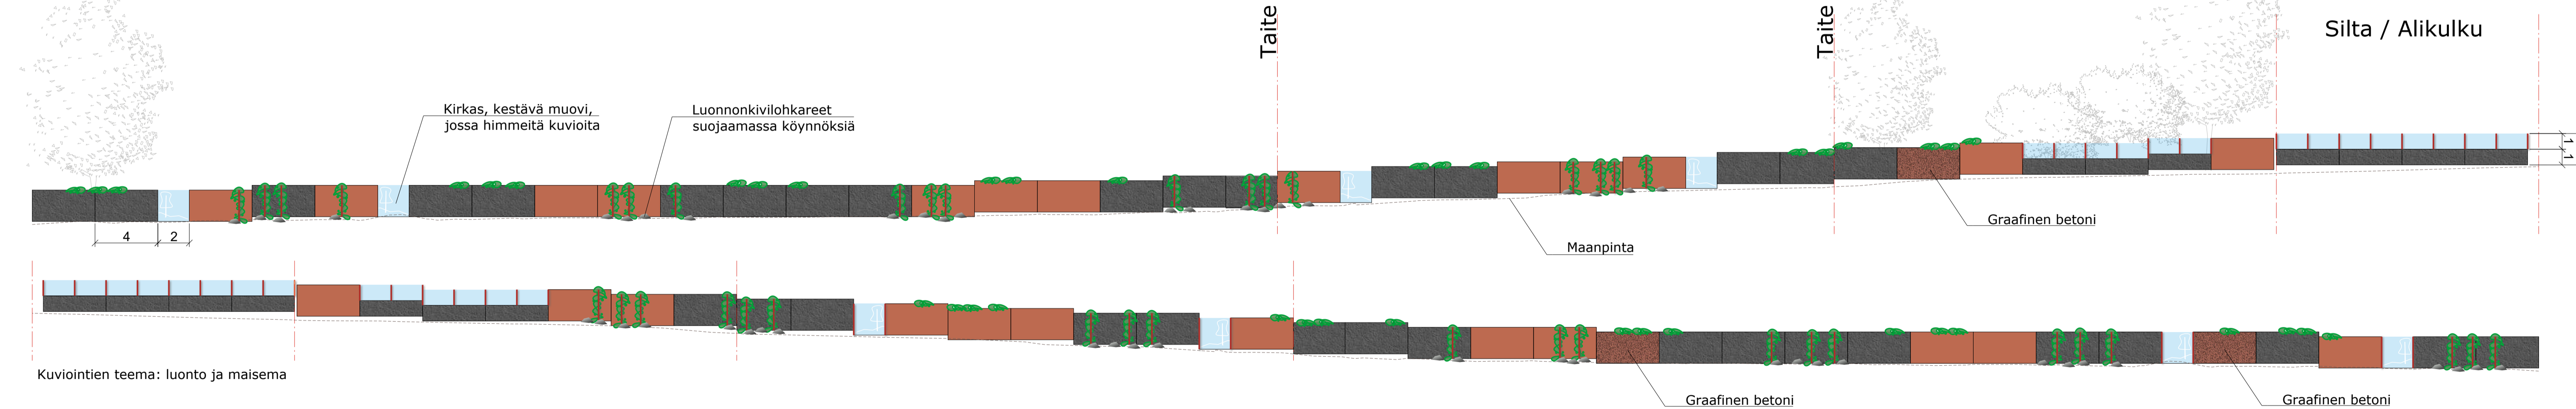


KADUNVARSI

Julkisivu kaakkoon

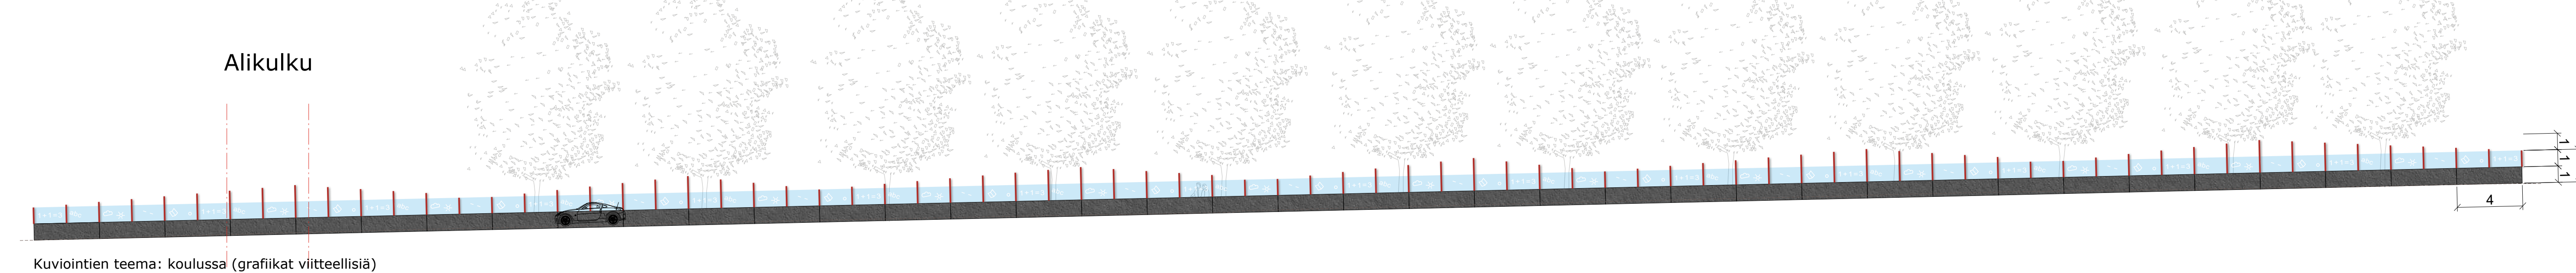

JÄTTÖPARKKI

Julkisivu kaakkoon

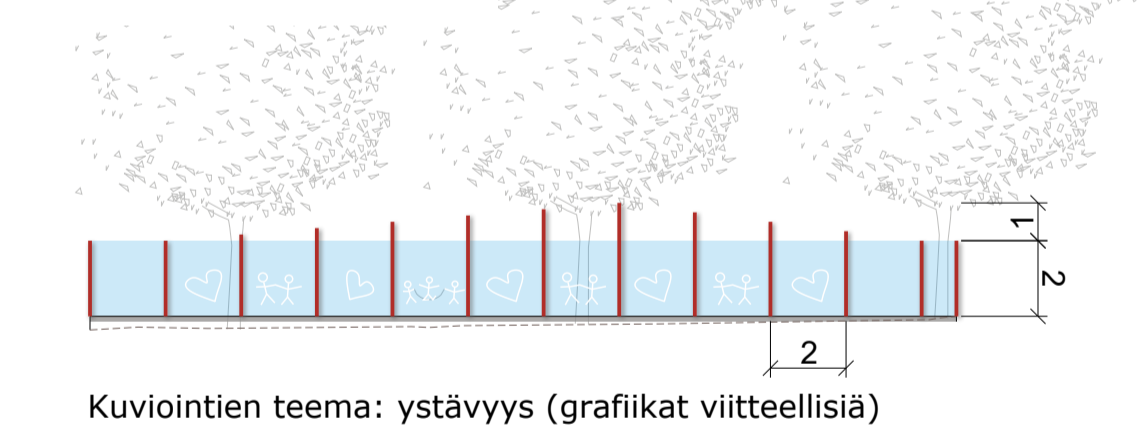

Luonnos 22.12.2021