

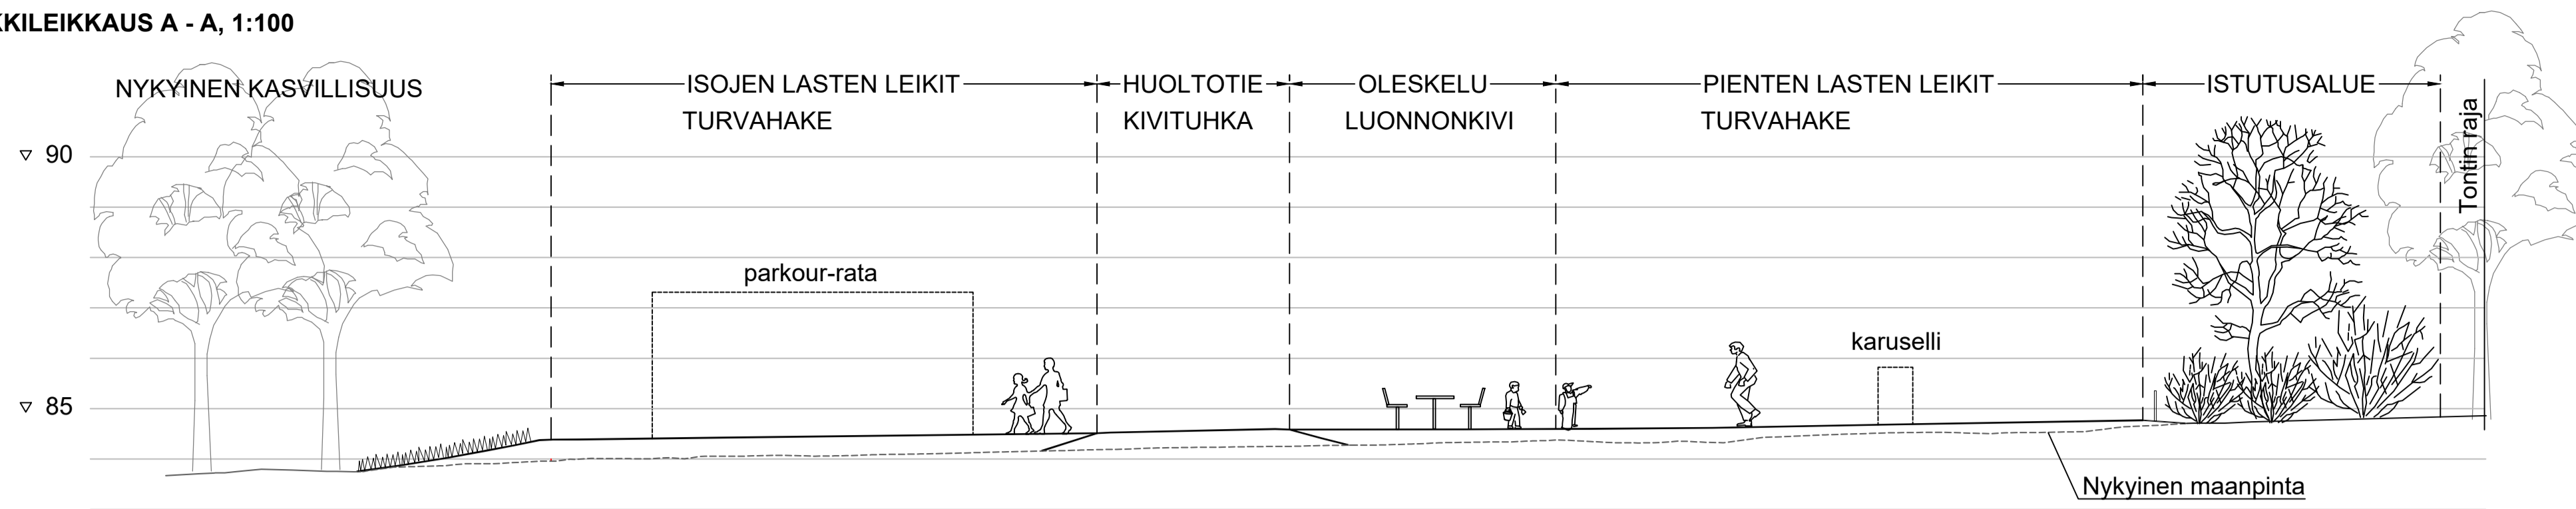


POIKKILEIKKAUS A - A, 1:100

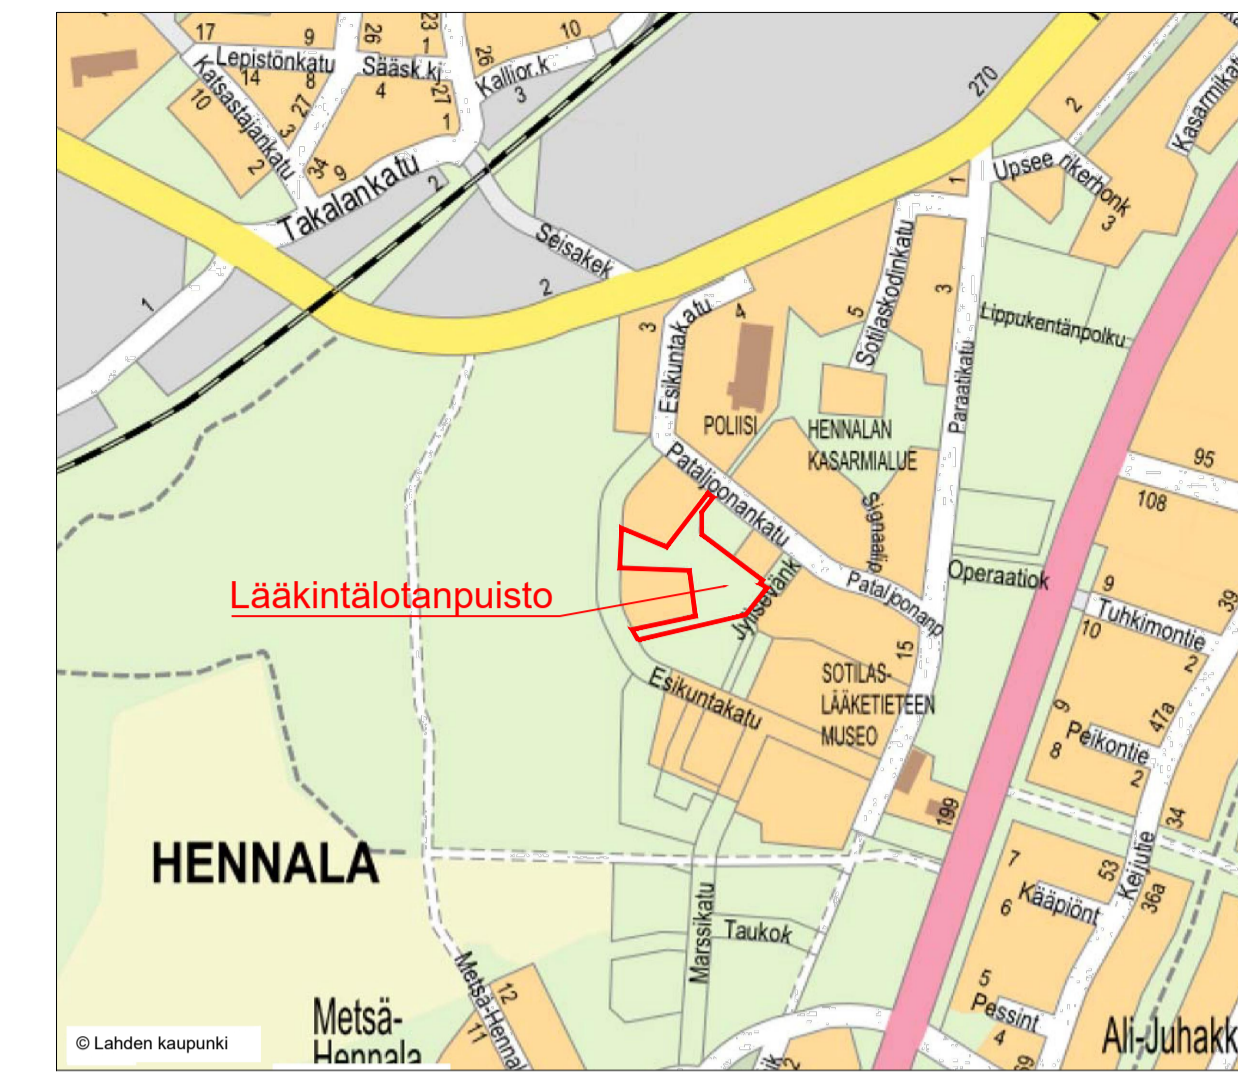

POIKKILEIKKAUS B - B, 1:100

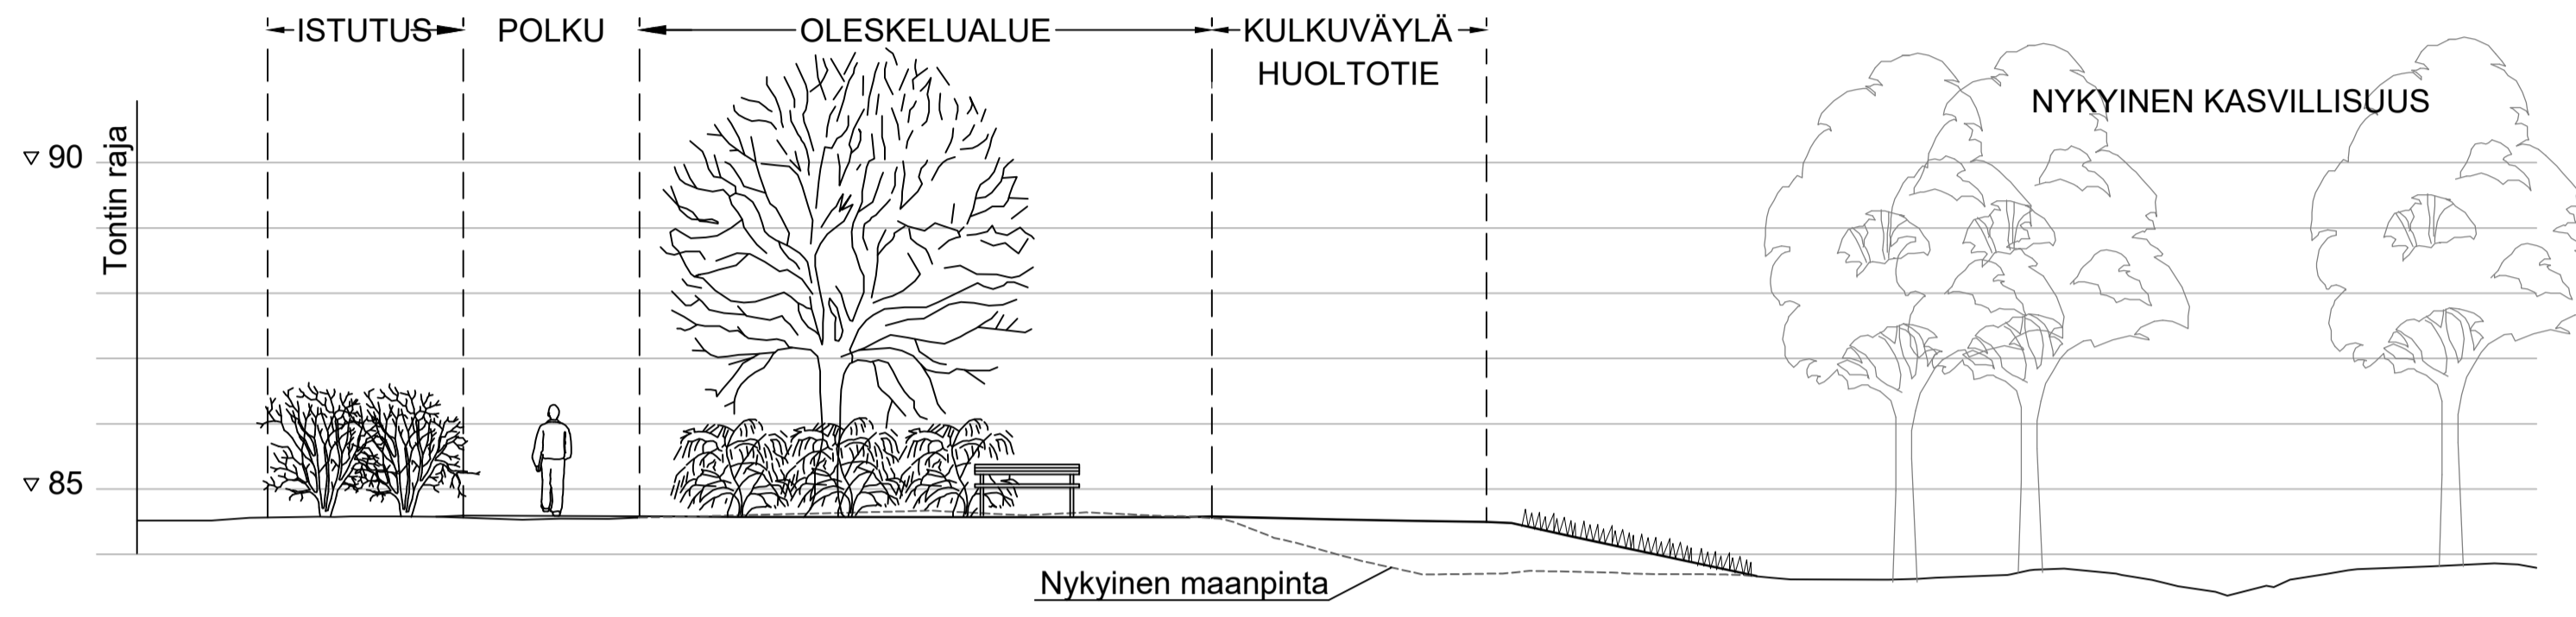

MERKKIEN SELITYKSET

- Suunnittelualueen raja
- SÄILYTETTÄVÄ KASVILLISUUS**
- Nykyinen puistometsä: alueella tehdään kevyttä kunnostusta, puuston harvennusta ja raivautsa. Hoitoluokka puistometsä C1.1
- Säilytettävä yksittäispuu: lehti- / havupuu
- Oleva metsänpohja- / niittykasvillisuus. Hoitoluokka B3
- POISTETTAVA KASVILLISUUS**
- Poistettava puu: lehti- / havupuu
- UUSI KASVILLISUUS**
- Istutettava puu: lehti- / havupuu. Hoitoluokka Käyttöviheralue A2
- Istutettava pensas. Hoitoluokka A2
- Istutettava kukkiva pensas. Hoitoluokka A2
- Ojanvarskasvillisuus/ kostea niitty. Hoitoluokka B3
- Kunnostettava/ uusi niittykasvillisuus. Hoitoluokka A2
- Kukkiva niitty, Hoitoluokka: Maisemaniitty B3
- PINNOITTEET JA REUNUKSET**
- Turvakate Leikkialueiden hoitoluokka: A2
- Kivituhka
- Luonnonkiveys
- KULKUVÄYLÄT**
- Puistokäytävä, 3 m, kivituhka (huoltoajo). Hoitoluokka A2
- Puistopolkua 2 m, kivituhka
- Polku 1.5 m
- KALUSTEET JA VARUSTEET**
- Kasvillisuuden suoja-aita, puinen
- Penkki
- Infotaulu
- Valaisin, alustava sijainti. Erillisen valaistussuunnitelman mukaan.
- Syväkeräyssäiliö ja roska-astia
- Suunniteltu korko erillisen tasaussuunnitelman mukaan



Muutos		Kaupunginosatunnus: 27 Henna	
Tela		Mittakaava: 1:500	
Nähtävillä		1:100	
Kohteen nimi: Lääkintälöytänpuisto Asemapiirustus ja poikkileikkaukset		Suunnittelija: DESTIA	
Suunnitelma: Puistosuunnitelma		N. Repo T. Karhunen	
LAHDEN KAUPUNKI, KAUPUNKIYMPÄRISTÖN PALVELUALUE KUNNALLISTEKNIikka		Liitty: 2022-03-101-P	
Suunnitelman päivämäärä: 11.2.2022		Pirustusnumero: 2022-03-101-P	