


Hankesuunnitelman kohteet

1. Urheilukenttä
2. Hiekkakenttä
3. Rakennukset
4. Kasvillisuuden käsittely
5. Radiomäenkatu ja pysäköintialue
6. Portaat
7. Ulkoilureiitit
8. Leikki- ja koirapuisto
9. Esteetön reitti

RevA	ETRS-GK26 / N2000	
Nähtävillä / Tyla	Kaupunginosatunnus: 1 Keski-Lahti	
Kohteen nimi: Radiomäki hankesuunnitelma -asemapiirustus	Hyväksymispäivä: X	
Hankekohteet	Suunnittelija: Ramboll K. Mönkäre E. Tavast J. Matilainen	Mittakaava: -
Suunnitelmalaji: Yleissuunnitelma	Piirustusnumero: 2021-33-101-K	
LAHDEN KAUPUNKI, KAUPUNKIYMPÄRISTÖN PALVELUALUE KAUPUNKISUUNNITTELU		
Suunnitelman päivämäärä ja hyväksyjä: 7.3.2022		Pirkko-Leena Jakonen

Näkymien avaus

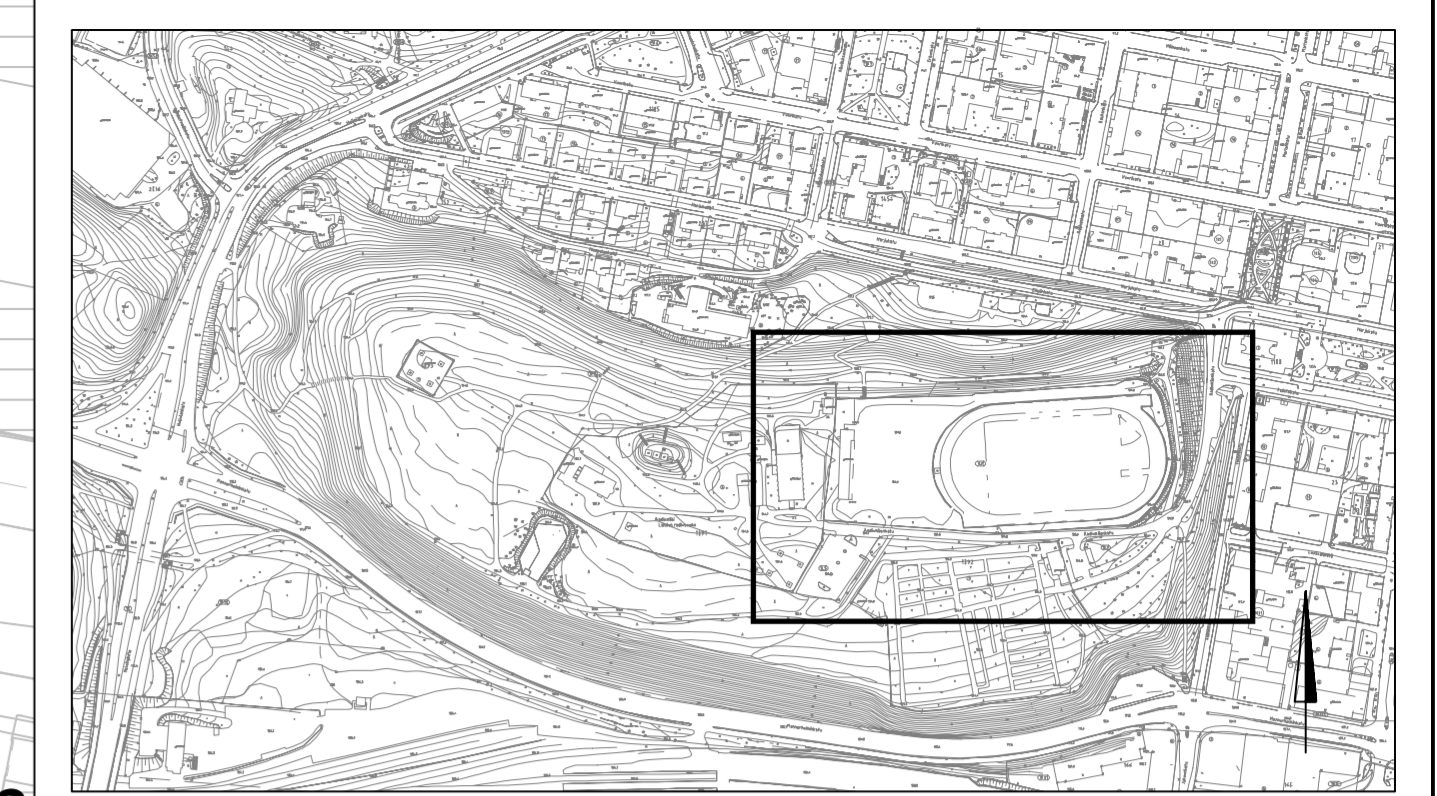




Käsitellysalueiden käsittely

PIIRUSTUSMERKINNÄT

	niitty
	nurmi
	säilytettävä pensas
	poistettava pensas
	kivituhka
	hiekkakenttä
	asfaltti
	asfaltti jkpp
	nurmi, jalkapallokenttä
	tekonurmi, vihreä
	erikoispinnoite
	betoni
	metsän harvennus ja siistintä, näkymien avaus
	rakennus

RevA		ETRS-GK26 / N2000
Nähtävillä / Tyla		Kaupunginosatunnus: 1 Keski-Lahti
Kohteen nimi: Radiomäki -asemapiirustus Urheilukenttä, katsomo, hiekkakenttä, Radiomäenkatu ja kentän portaat ja rakennukset		Hyväksymispäivä: X
Suunnittelija: Ramboll K. Monkkari E. Tavast J. Maitinen	Mittakaava: 1:500	
Suunnitelman päivämäärä ja hyväksyjä: 7.3.2022 Pirkko-Leena Jakonen		Piirustusnumero: 2021-33-102-K

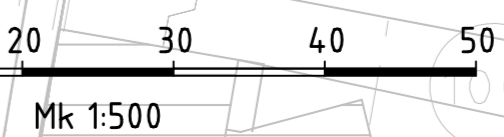

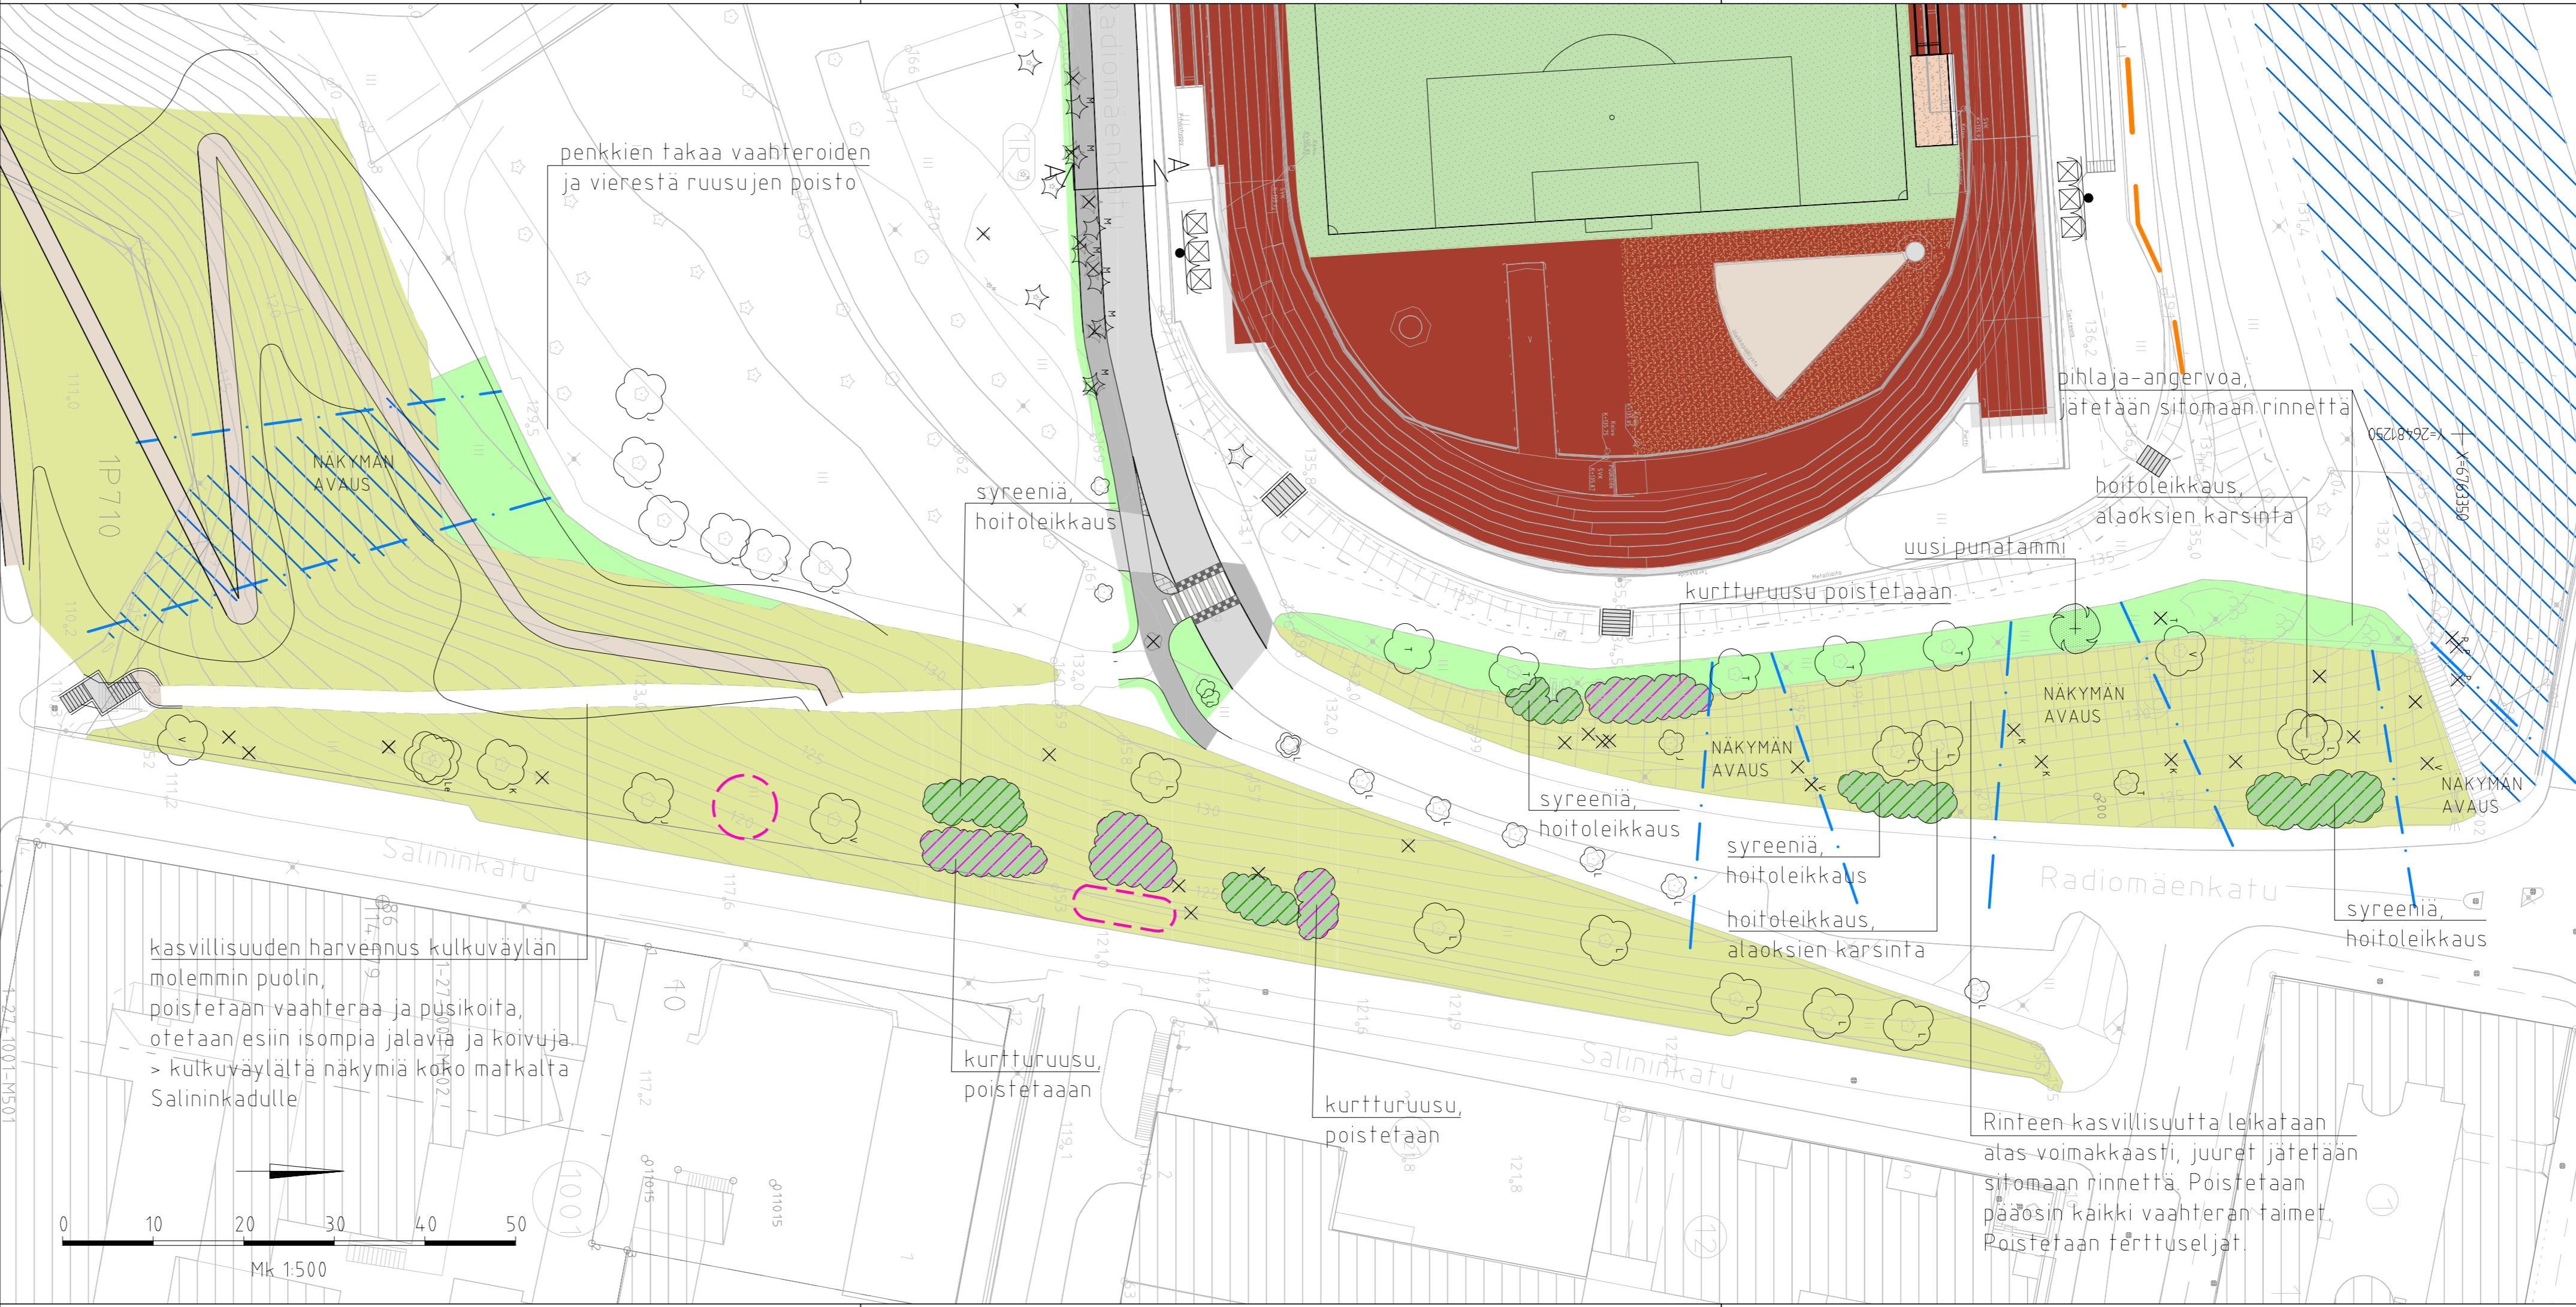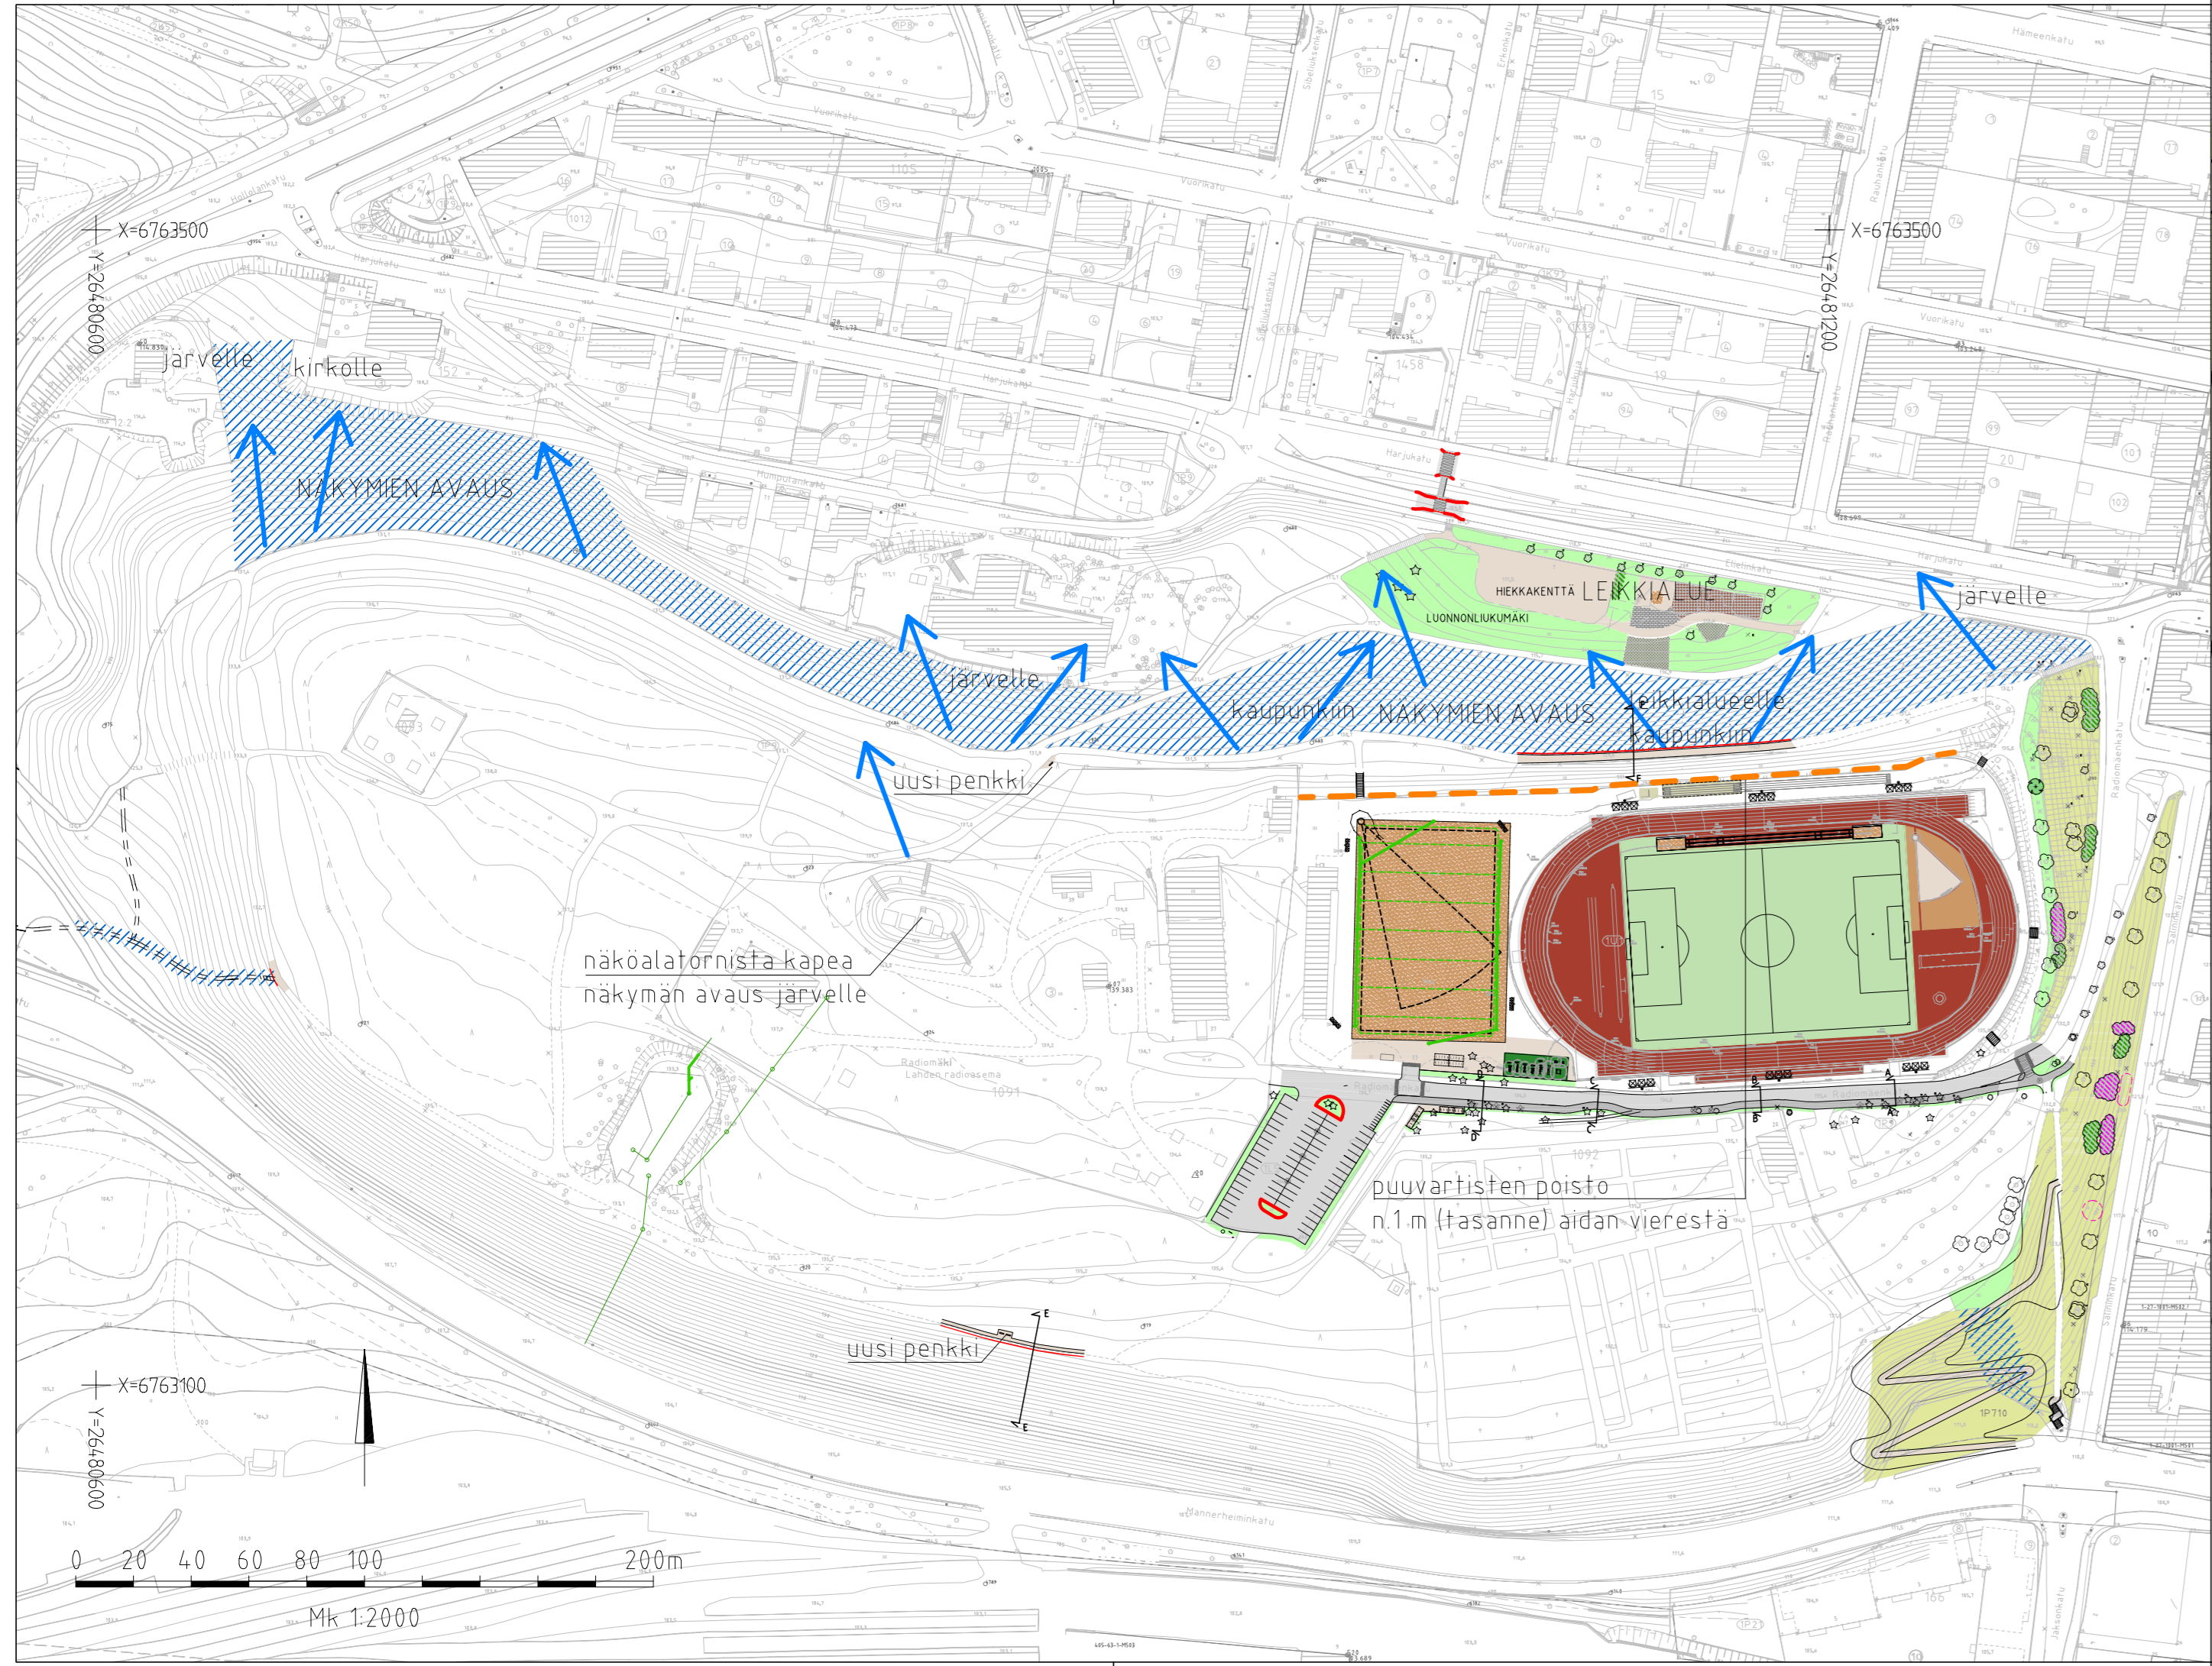

PIIRUSTUSMERKINNÄT

	niitty		niemi, jalkapallokenttä
	niemi		tekonurmi, punainen
	säilytettävä pensas		erikoispinnoite
	poistettava pensas		betoni
	kitutihka		metсэн харvennus ja siistintä, näkymien avaus
	hiekkä		uhanalainen kasvi: kefoneilikka (havainto syksy 2021)
	asfaltti		istutettava lehtipuu
	asfaltti jkpp		säilytettävä lehti- / havupuu
			poistettava lehti- / havupuu

RevA
Nähtävillä / Tyla



Kohteen nimi:
Radiomäki -asemapiirustus
Itäpäädyn kasvillisuuden käsittely, pohjoisrinteen näkymien avaus

Suunnittelumalli:
Yleissuunnitelma

LAHDEN KAUPUNKI, KAUPUNKIYMPÄRISTÖN PALVELUALUE
KAUPUNKISUUNNITTELU

Suunnitelman päivämäärä ja hyväksyjä: 5.11.2021 Pirkko-Leena Jakonen

ETRS-GK26 / N2000
Kaupunginosatunnus:
1 Keski-Lahti
Hyväksymispäivä:
X
Suunnittelija:
Ramboll
K. Mönkäre
E. Tavast
J. Mattilainen
Mittakaava:
1:2000
1:500
Piirustusnumero:
2021-33-103-K

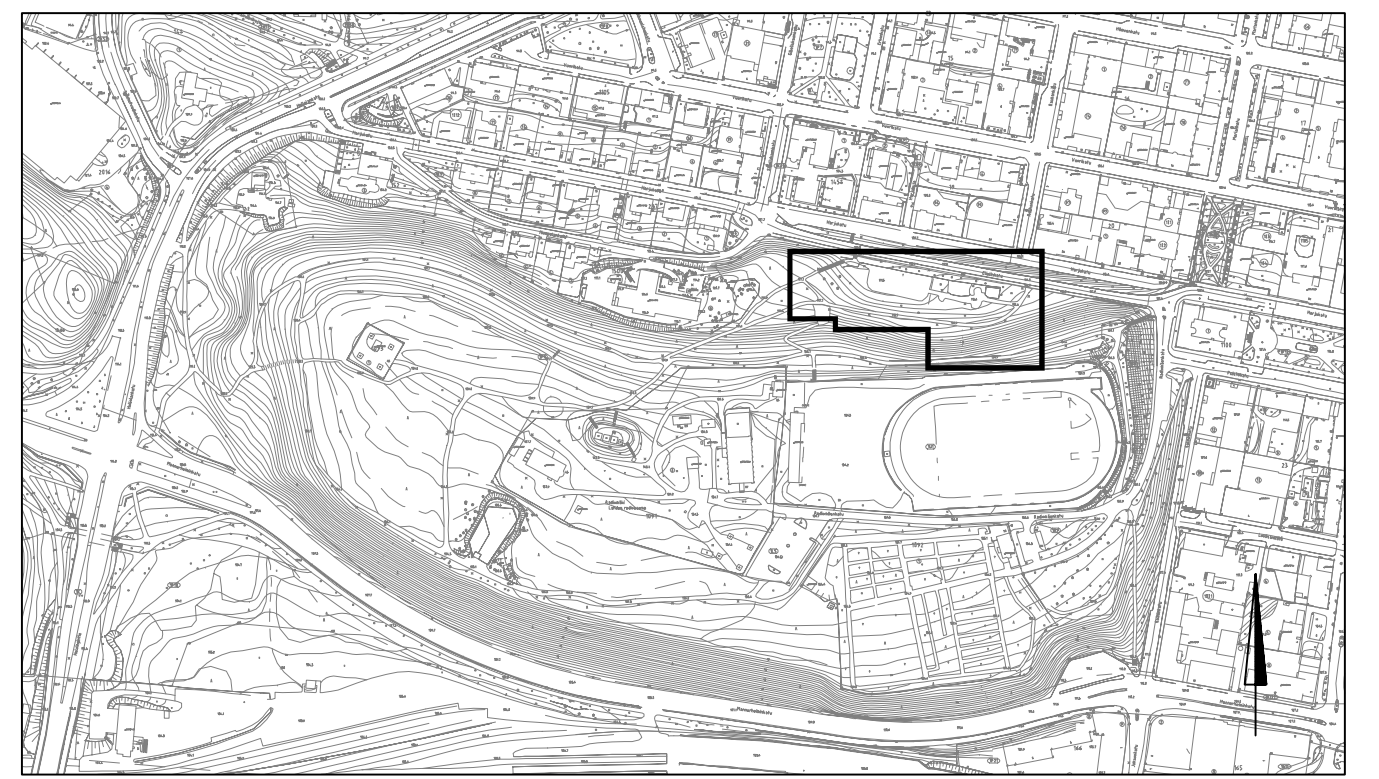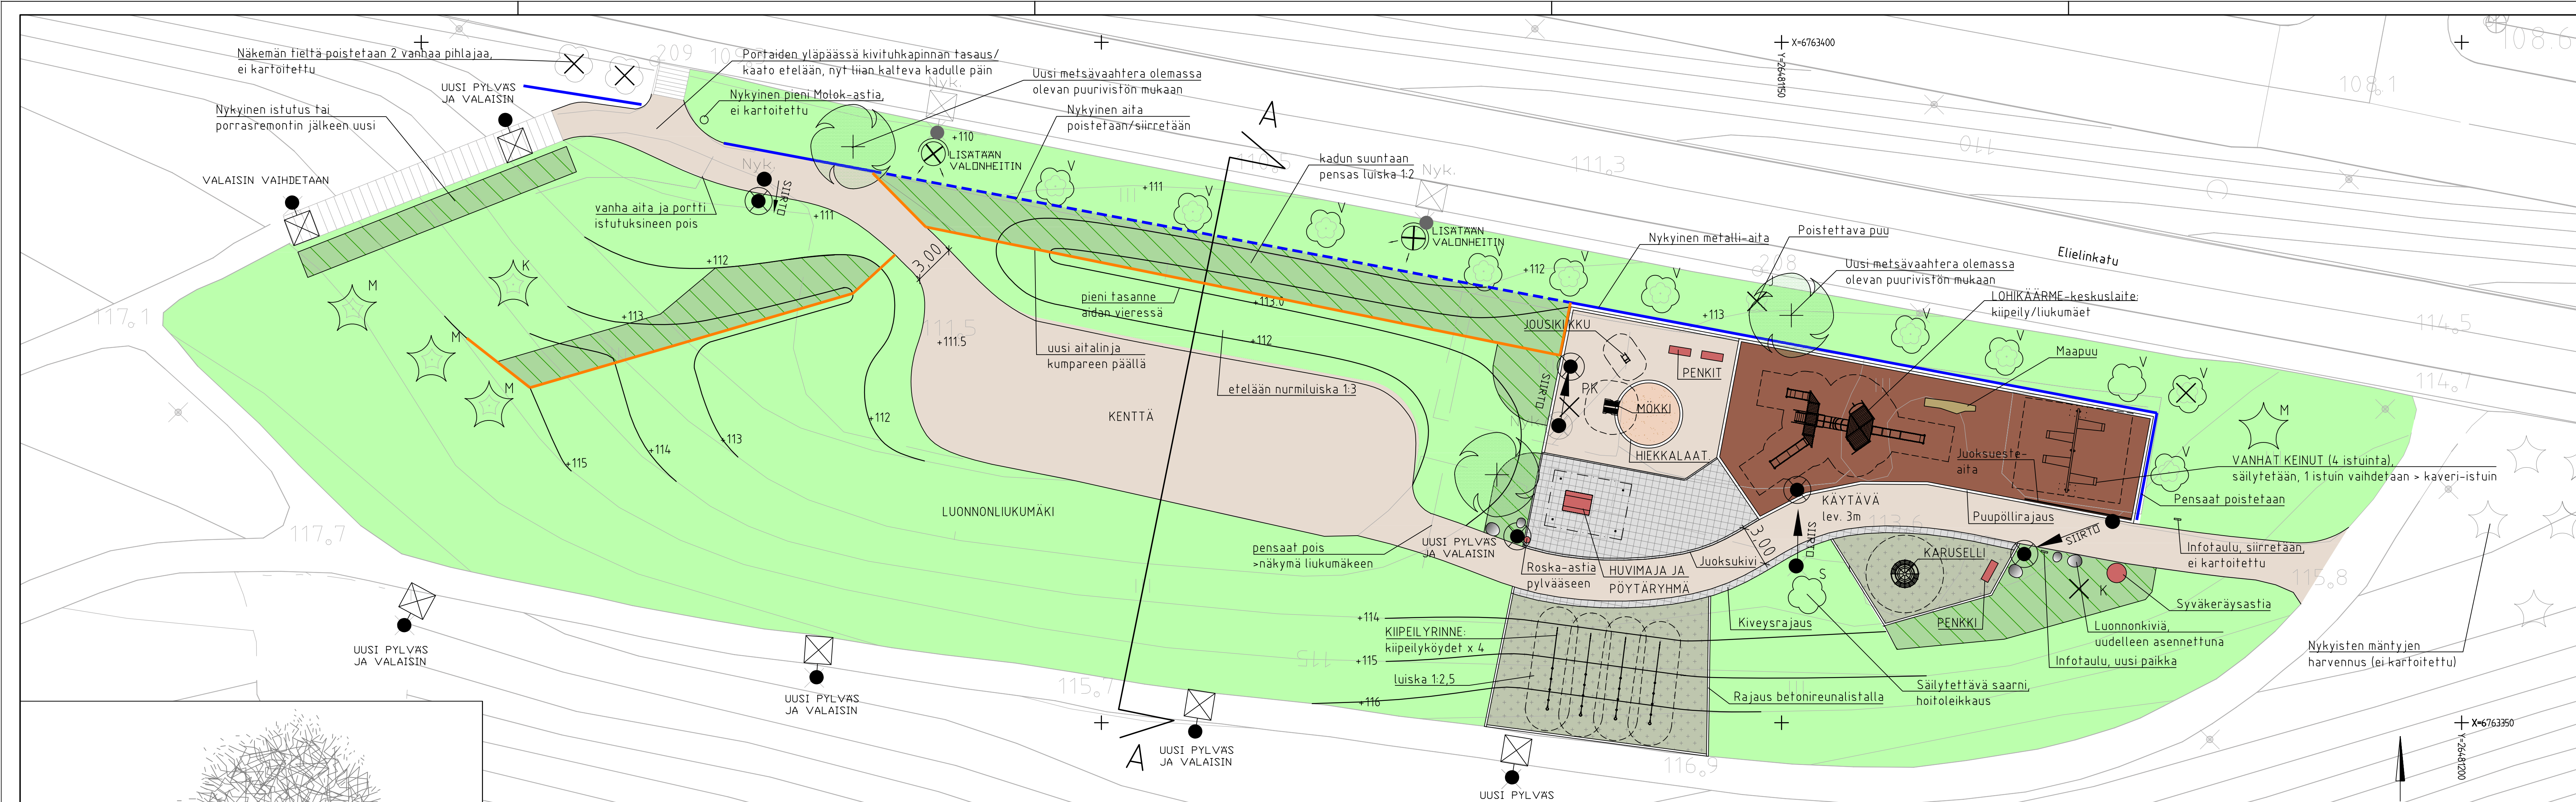

- ### PIIRUSTUSMERKINNÄT
- nurmi
 - lehtipensas, pääsin h= alle 1m
 - kivituhka
 - leikkikiekka
 - valettava turva-ala esim. ecosurface
 - turvahake, rajaus kantikkaalla kestopuupöytä
 - betonikiveys
 - nykyinen kolmilanka-aita h=1,2 m, vihreä
 - uusi kolmilanka-aita/siirretty vanha
 - valaisinpylväs
 - istutettava lehtipu
 - säilytettävä lehti- / havupuu
 - poistettava lehtipu


YLEISSUUNNITELMAN KUVAUS

Leikkialue saneerataan ja parannetaan luonnonliukumäen turvallisuufta. Leikkialueen tunnettu lohikäärme- teema säilytetään, väline uusitaan paranneltuilla toimintoilla ja uusilla väreillä. Muut välineistä monipuoliset kuvien mukaisilla välineillä. Rinne otetaan leikkikäyttöön "Lasten Red Bull Race"-teemalla ja karuselli muistuttaa radiomastoista. Katos (n. 15 m2) uusitaan lapekkaisena, metallirungolla ja viherkatolla. Kafoksen rakenne ja ulkonäkö tarkennetaan rakennussuunnitteluvaiheessa. Alueen tulee olla leikkisä ja toiminnallinen, mutta myös harmoninen alue metsän reunassa keskellä kaupunkia, missä ripaus japanilaisen puutarhan henkeä.


Leikkialueen usuna väreinä käytetään sinistä, sinivihreää, vihreää, tummanharmaata, mustaa ja lilaa. Sininen (sinivihreä) lohikäärme symboloi japanissa kevättä, hyvää onnea ja nuoreutta. Kalusteiden värit tulee olla yhtenäiset ja harmoniset, ko. värit huomioidaan myös valetussa turva-alustassa ja kiveyksissä (ideakuvien värit ei valitettavasti vastaa täysin suunnitelmaa.

Liukumäki on kaupungin suosituimpia mäenlaskupaikkoja. Mäenlaskussa laskevan kuitenkin vuosittain alareunan aittaa ja valaisin päin. Aitaa korjataan ja aidan viereen asennetaan vuosittain pehmentäviä heinäpöytä - näihin kunnospitotöihin halutaan muutos. Vauhti hi jenneään jatkassa uudella rakennetavalla vastakumpareella ja rinteen muotoilla. Mäenlaskun ohjaukmuutokset vaativat kentän pienenmistä, lisäaitoja ja istutusmuutoksia.






Kuvassa ehdotetut valaisusmuutokset on suunnitellut Lahti Energia.

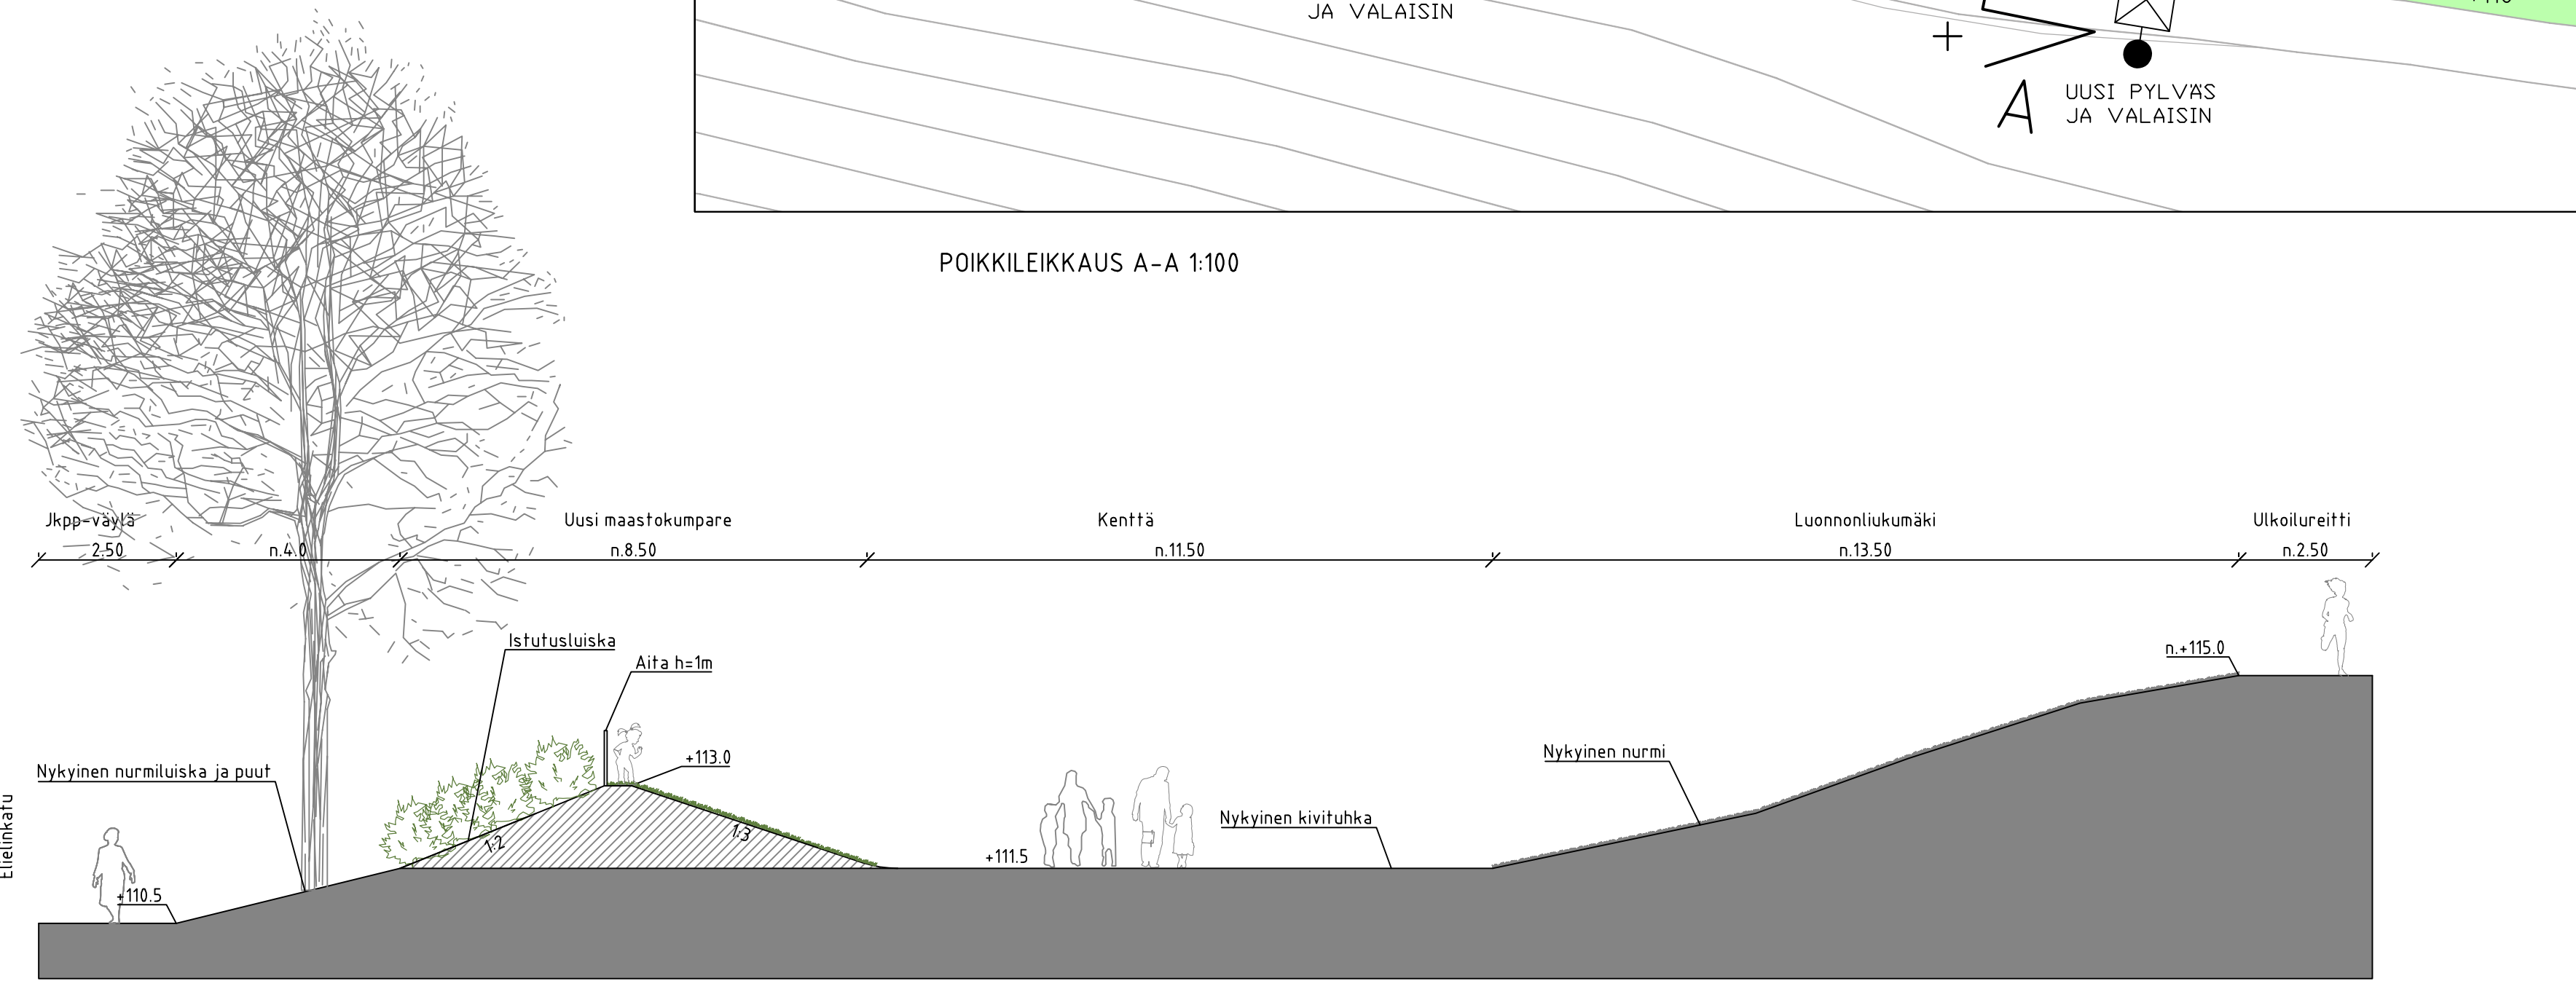

IDEKUVIA UUSISTA KALUSTEISTA JA RAKENTEISTA

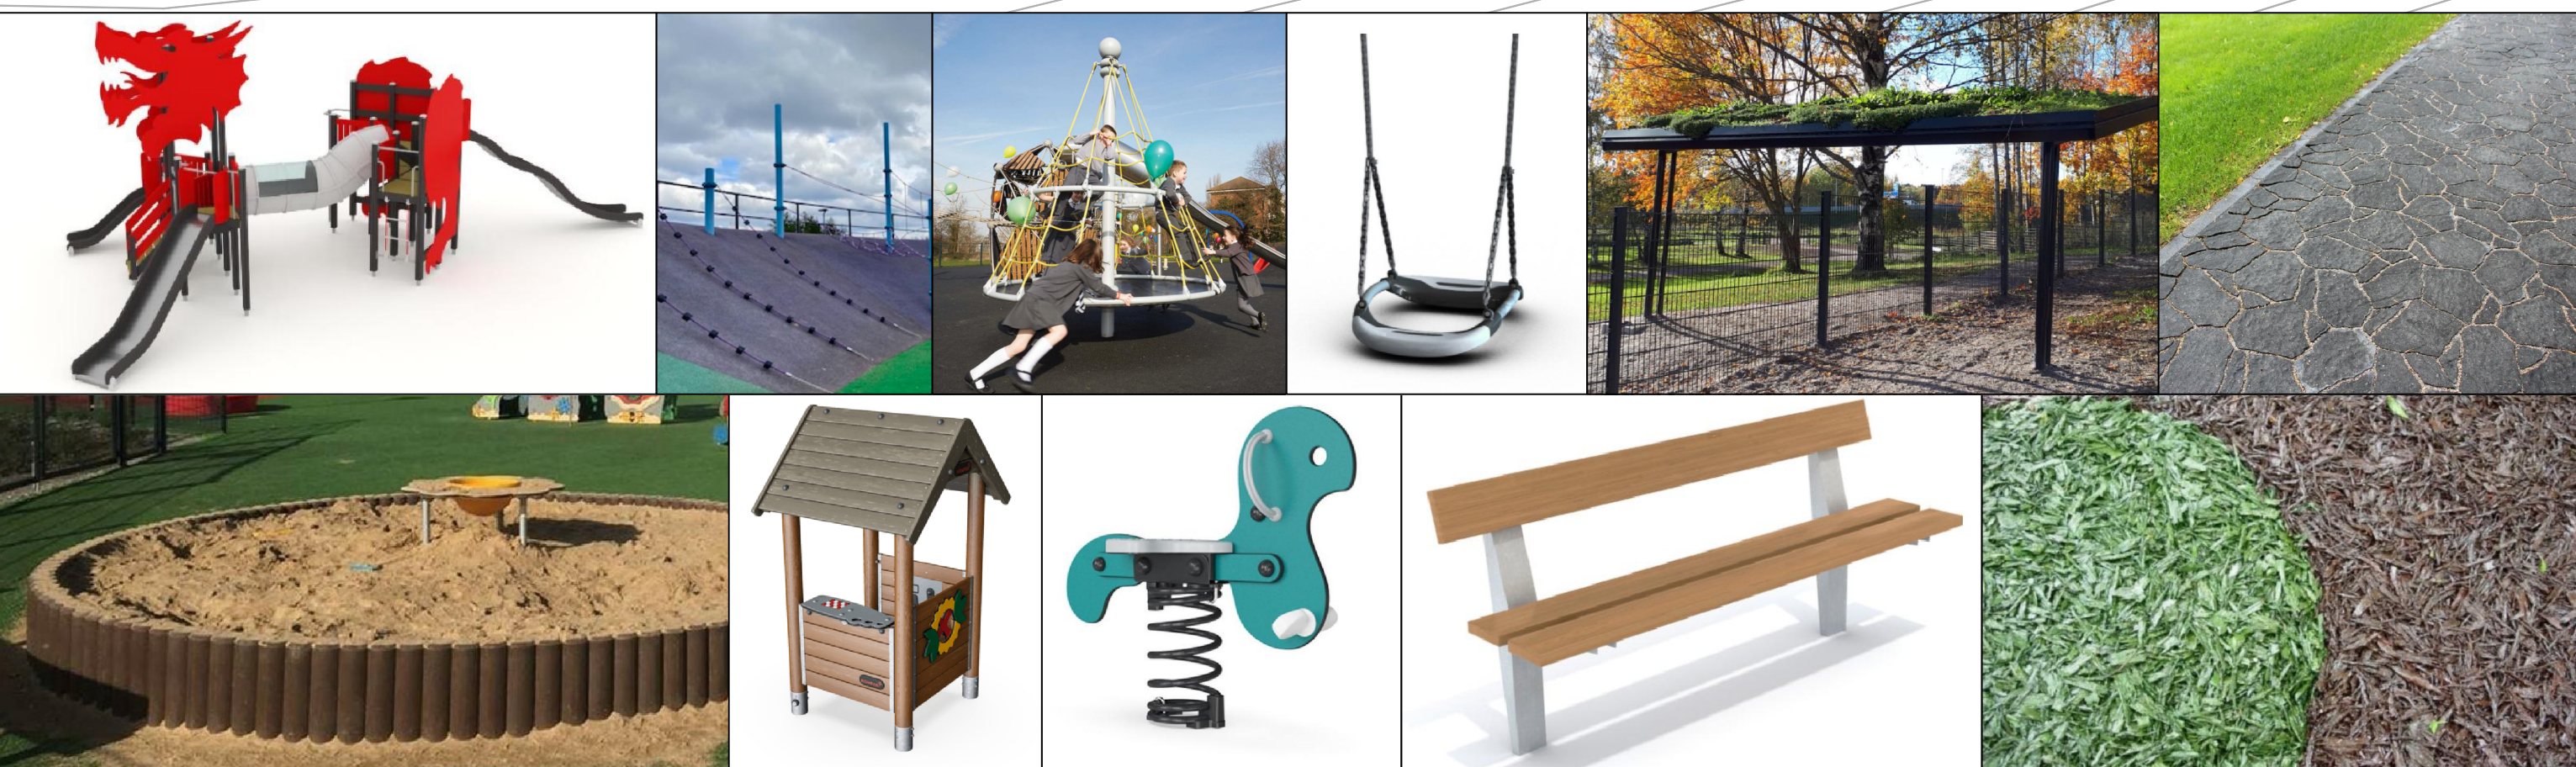

RevA	ETRS-GK26 / N2000	
Nähtävillä / Tytä	Kaupunginosatunnus: 1 Keski-Lahti	
Kohteen nimi:	Hyväksymispäivä: X	
Radiomäki -asemapiirustus	Suunnittelija:	Mittakaava: 1:200
Radiomäen leikkialue	Ramboll K. Mönkäre E. Tavasti J. Matilainen	
Suunnitteluala: Yleissuunnitelma	Piirustusnumero: 2021-33-104-K	
LAHDEN KAUPUNKI, KAUPUNKIYMPÄRISTÖN PALVELUALUE KAUPUNKISUUNNITTELU	Suunnitelman päiväys: 14.1.2022 Pirkko-Leena Jakonen	

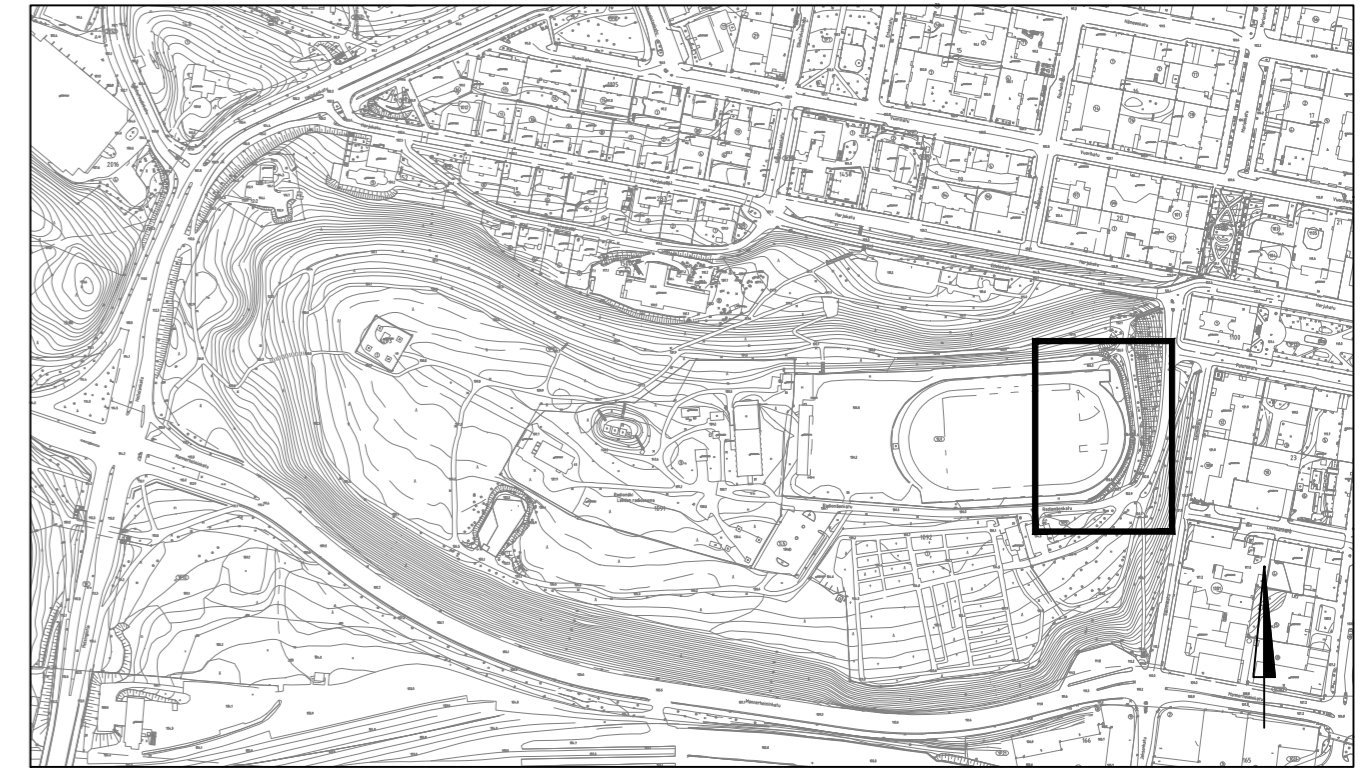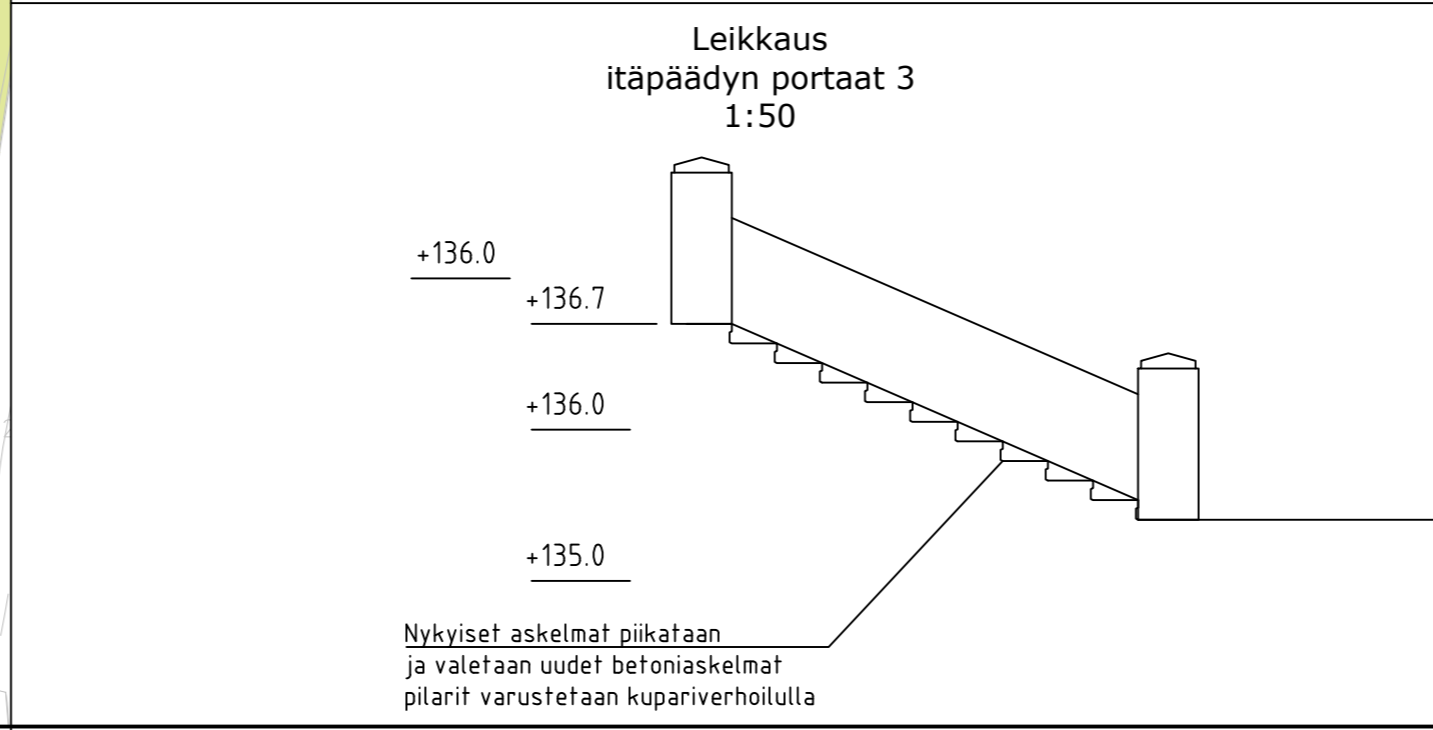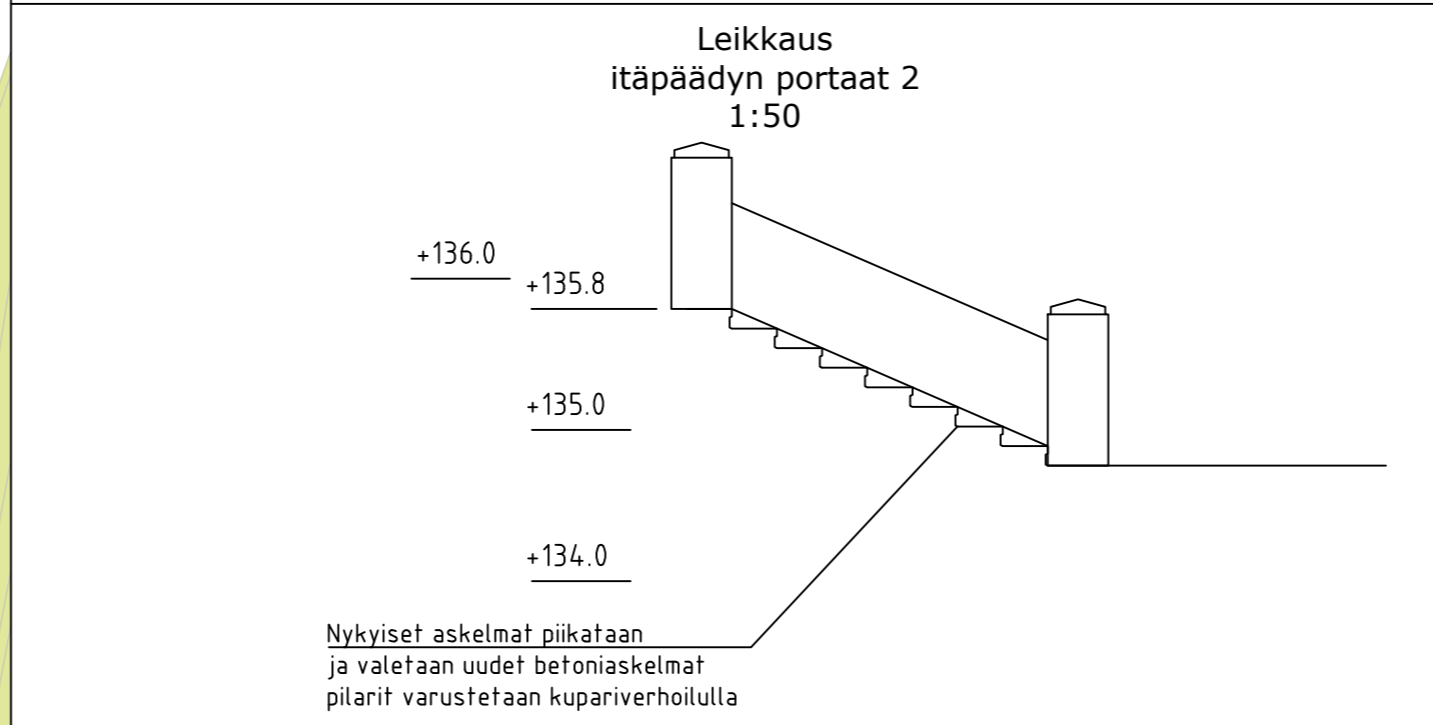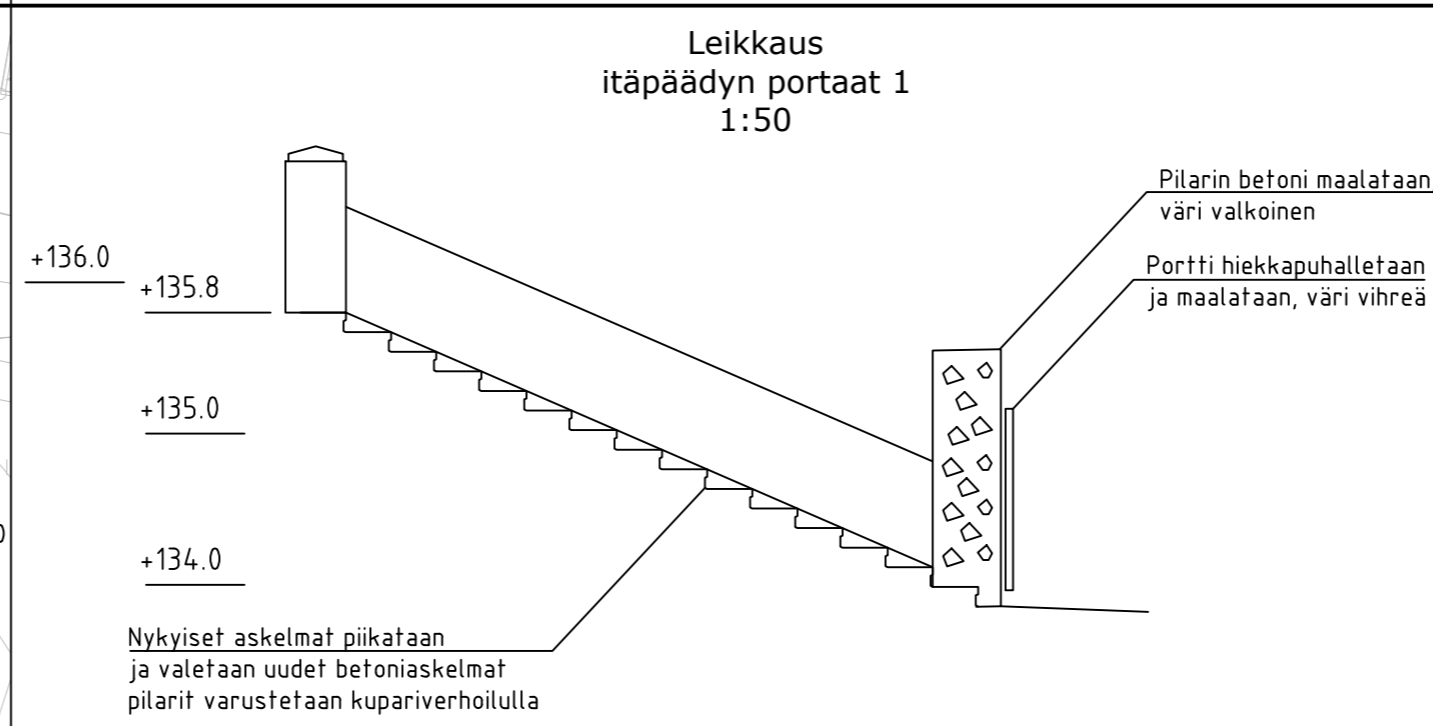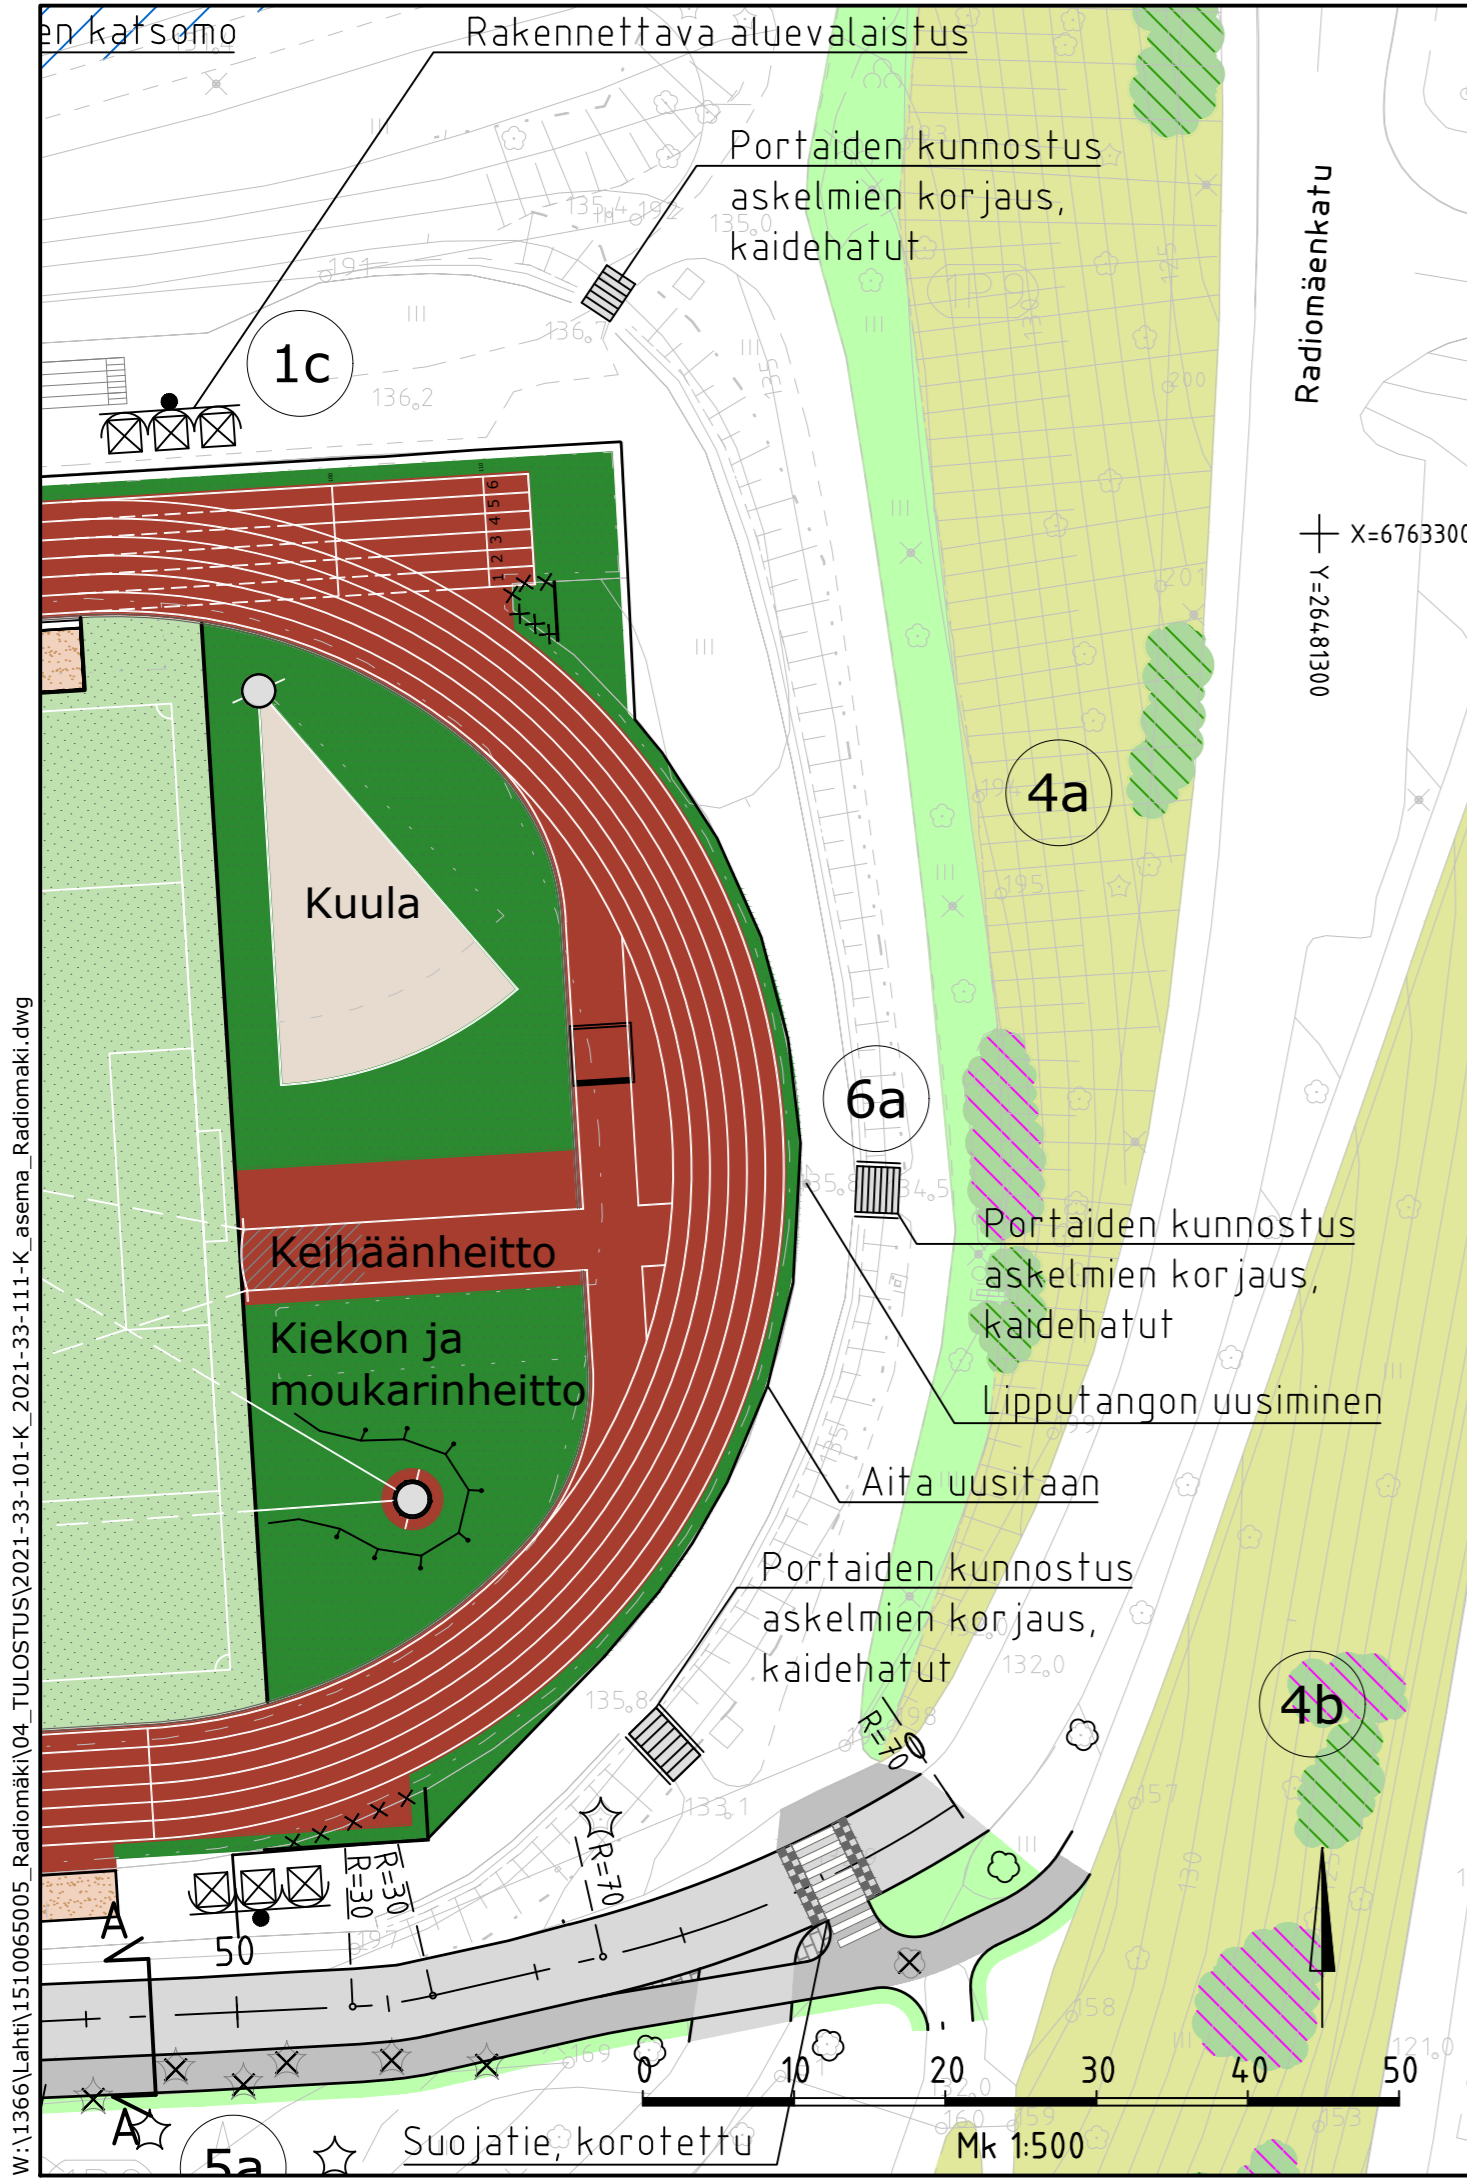


PIIRUSTUSMERKINNÄT

- | | | | |
|--|---------------------|--|-------------------------|
| | niitty | | asfaltti |
| | nurmi | | asfaltti jkpp |
| | säilytettävä pensas | | nurmi, jalkapallokenttä |
| | poistettava pensas | | erikoispinnoite |
| | kivituhka | | betoni |
| | hiekkä | | |



RevA		ETRS-GK26 / N2000	
Nähtävillä / Tyla		Kaupunginosatunnus: 1 Keski-Lahti	
Kohteen nimi: Radiomäki -asemapiirustus -leikkaukset Itäpäädyn portaat		Hyväksymispäivä: X	
Suunnitelmalaji: Yleissuunnitelma		Suunnittelija: Ramboll K. Mönkäre E. Tavast J. Matilainen	Mittakaava: 1:500 1:50
LAHDEN KAUPUNKI, KAUPUNKIYMPÄRISTÖN PALVELUALUE KAUPUNKISUUNNITTELU		Piiirustusnumero: 2021-33-105-K	
Suunnitelman päivämäärä ja hyväksyjä: 7.3.2022 Pirkko-Leena Jakonen			

W:\1366\Lahti\1510065005_Radiomäki\04_TULOUSTUS\2021-33-101-K_2021-33-111-K_asema_Radiomäki.dwg

Asemapiirustus
Hiekkakentän
portaat
1:100

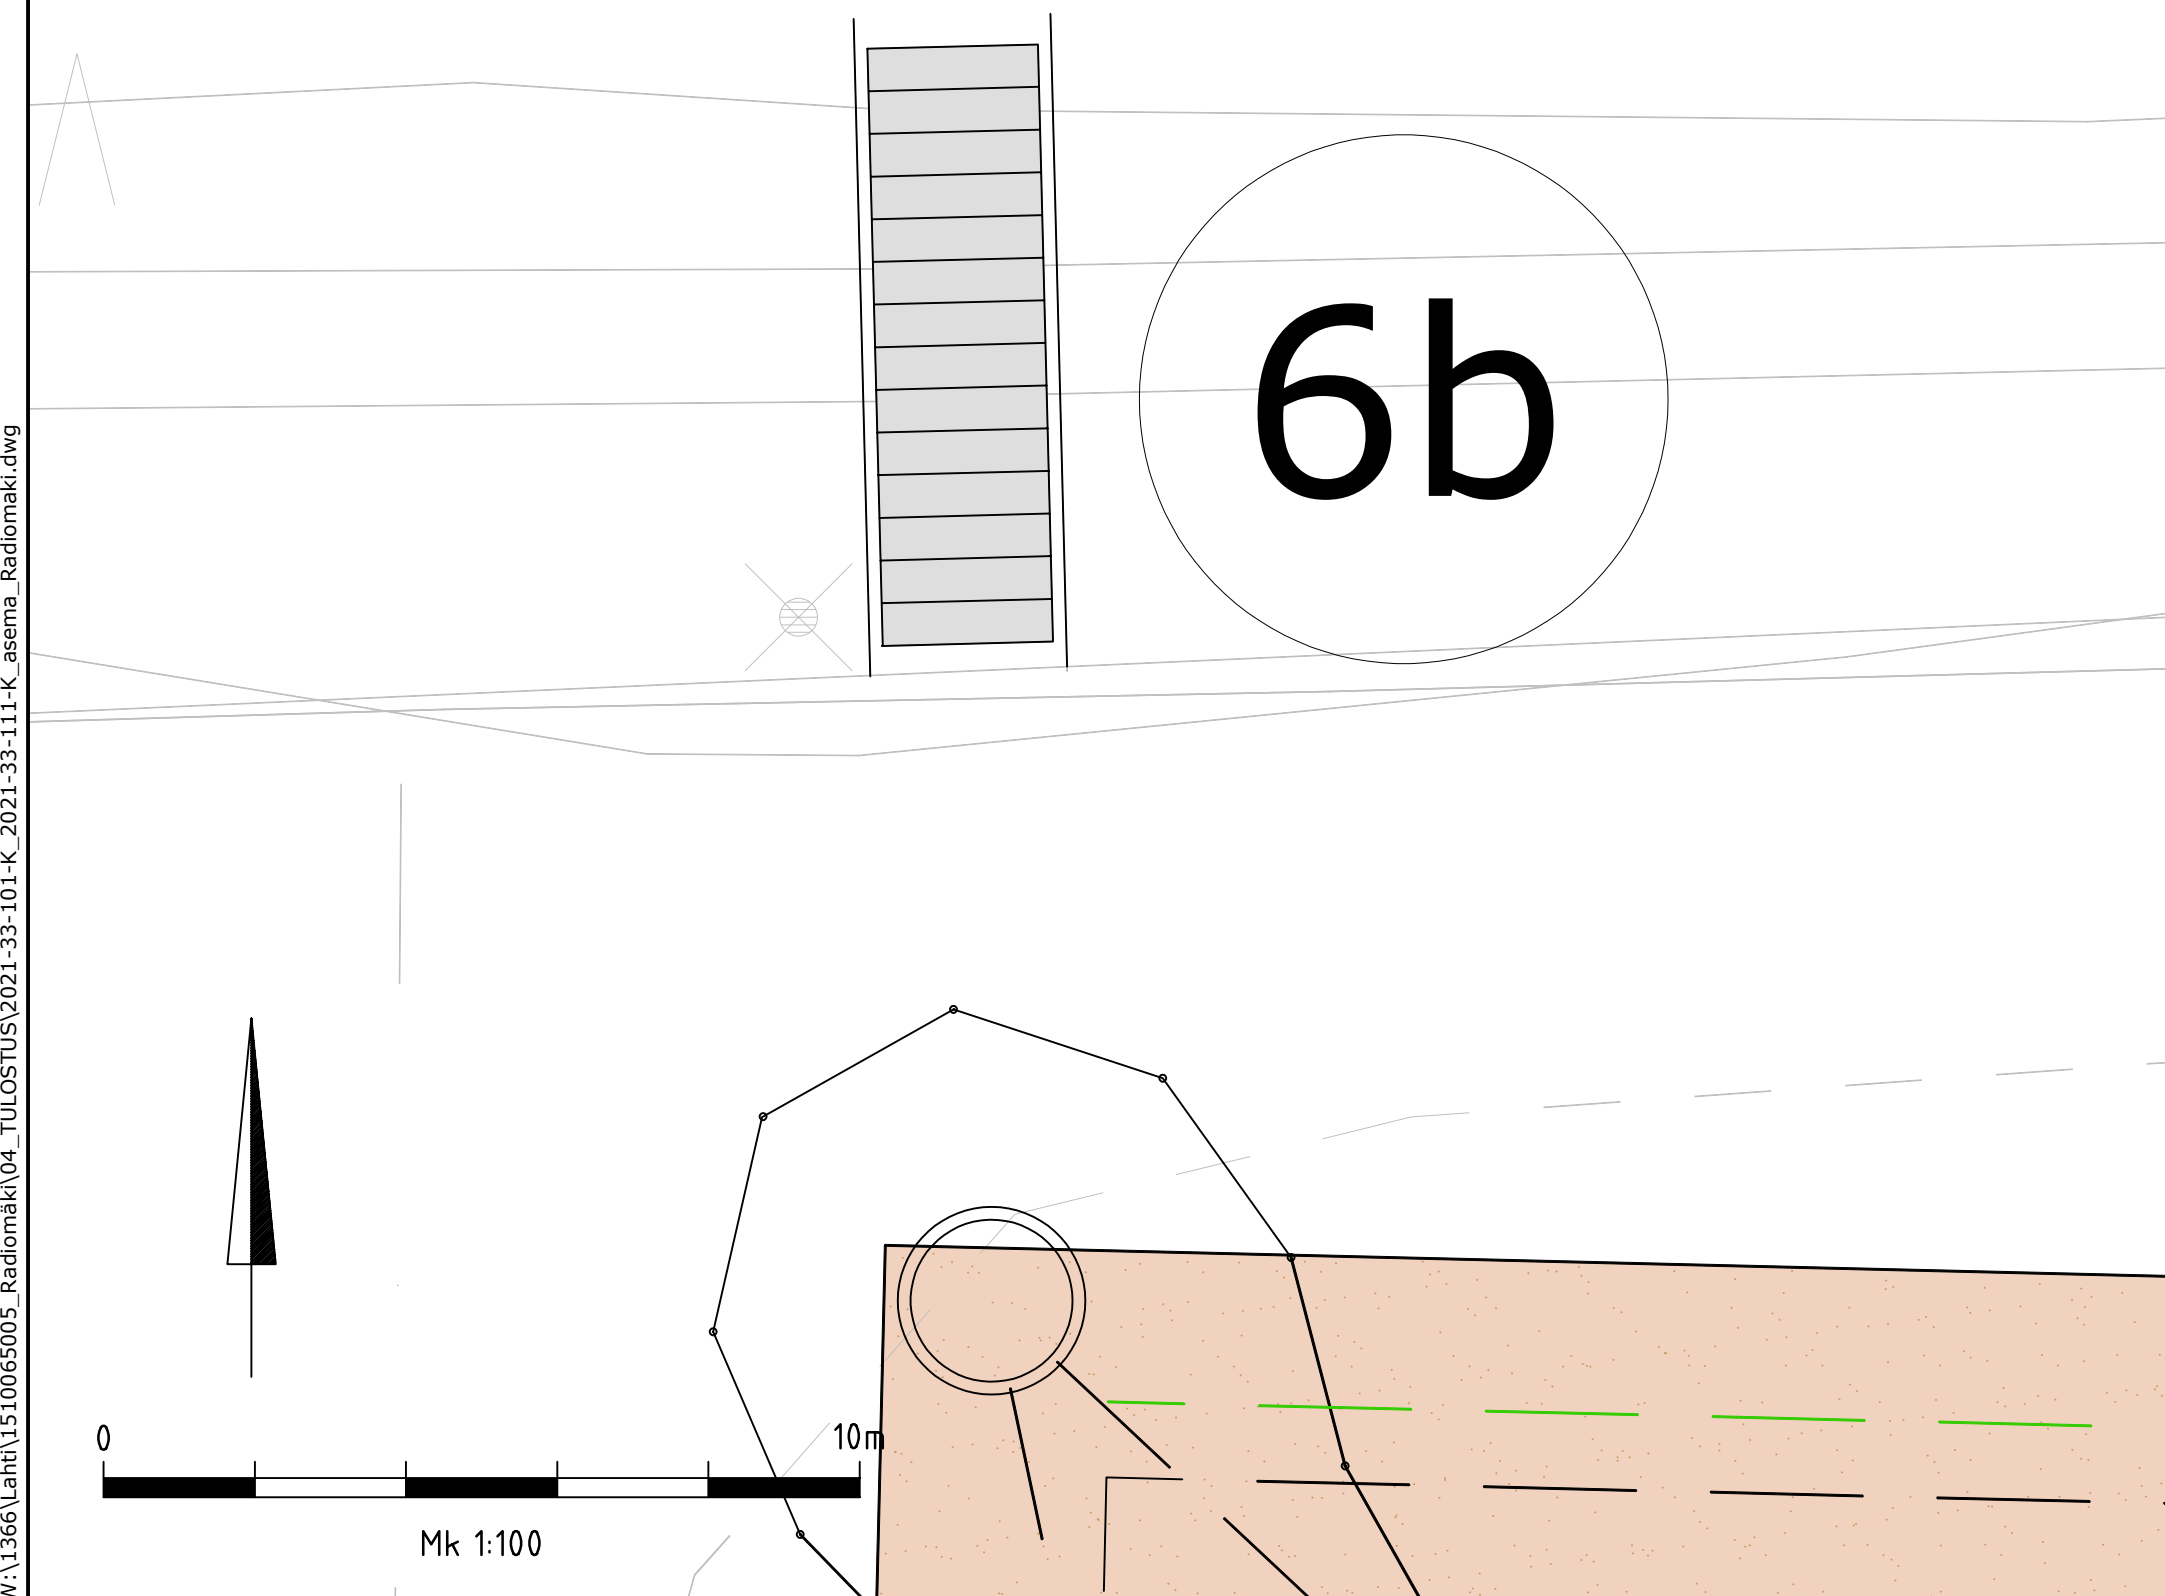

Tyypipoikkileikkaus
Hiekkakentän portaat
1:50



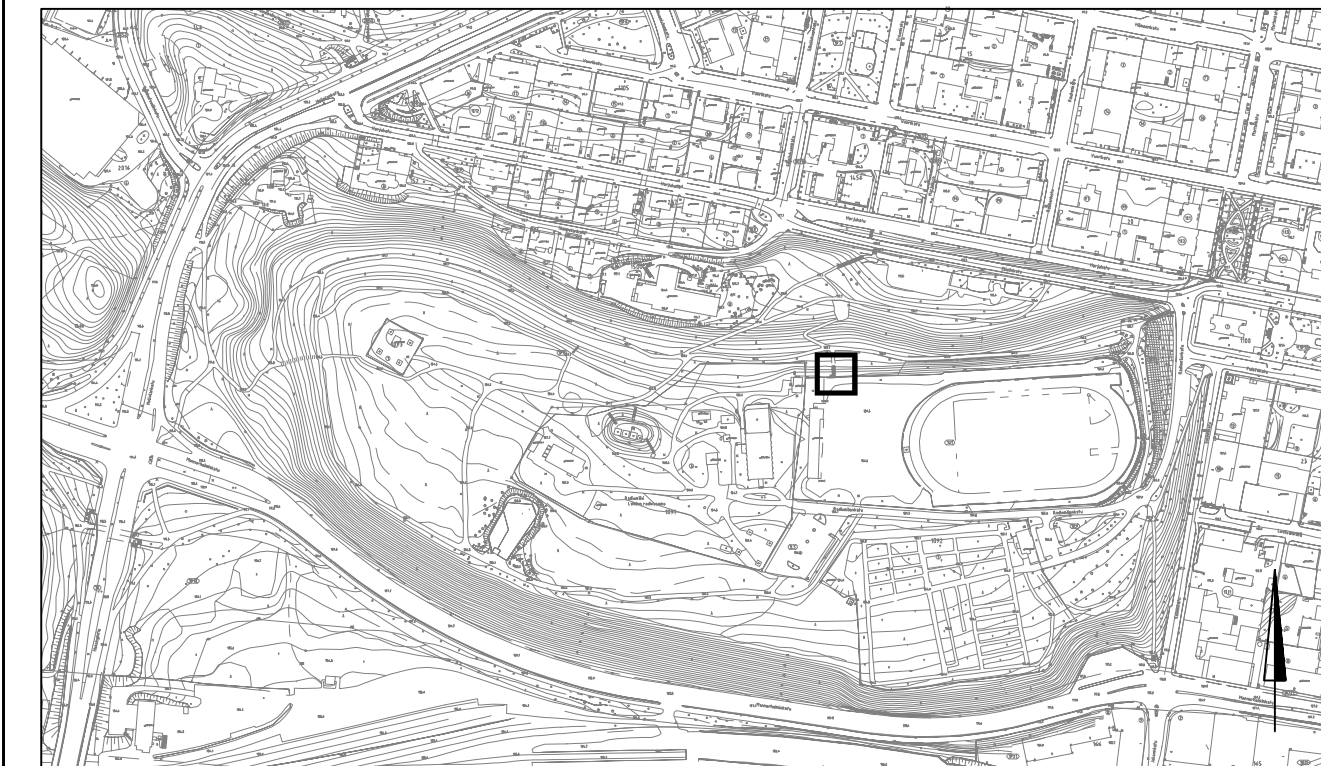
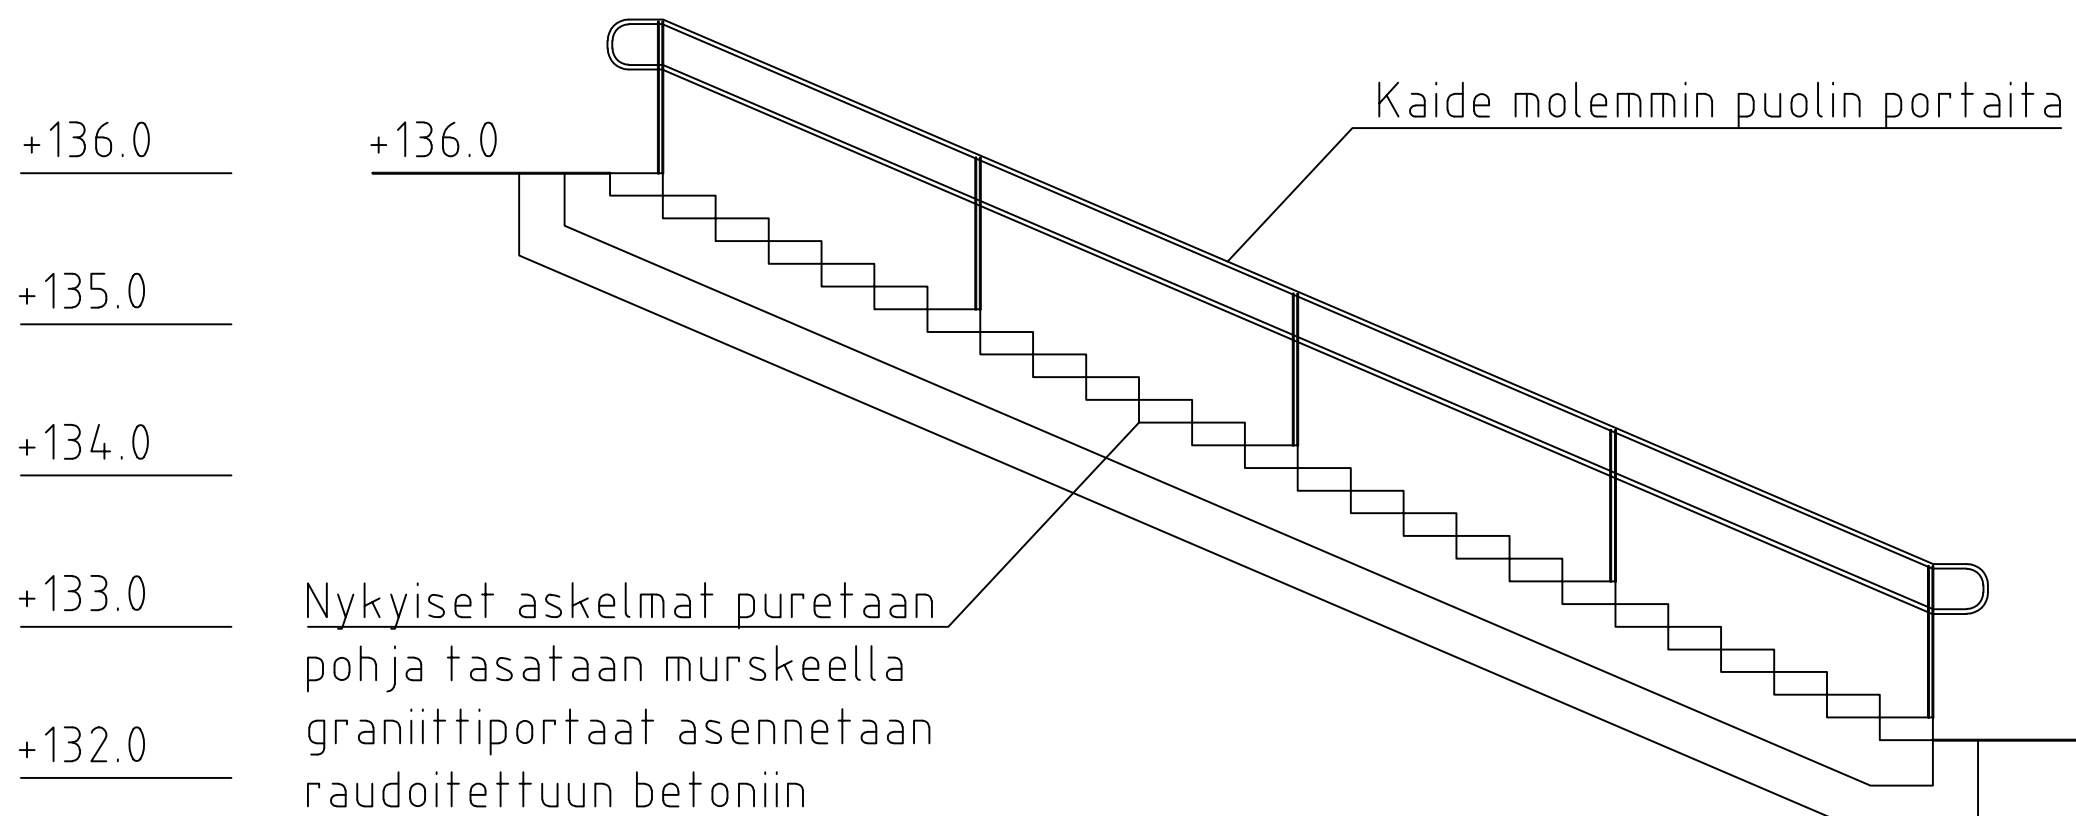


PIIRUSTUSMERKINNÄT



RevA	ETRS-GK26 / N2000	
Nähtävillä / Tyla	Kaupunginosatunnus: 1 Keski-Lahti	
Kohteen nimi: Radiomäki -asemapiirustus -leikkaus Hiekkakentän portaat	Hyväksymispäivä: X	
Suunnittelija: Ramboll K. Mönkäre E. Tavast J. Matilainen	Mittakaava: 1:100 1:50	
LAHDEN KAUPUNKI, KAUPUNKIYMPÄRISTÖN PALVELUALUE KAUPUNKISUUNNITTELU	Piirustusnumero: 2021-33-106-K	
Suunnitelman päivämäärä ja hyväksyjä: 5.11.2021 Pirkko-Leena Jakonen		

W:\1366\Lahti\1510065005_Radiomäki\04_TULOSTUUS\2021-33-101-K_2021-33-111-K_asema_Radiomäki.dwg

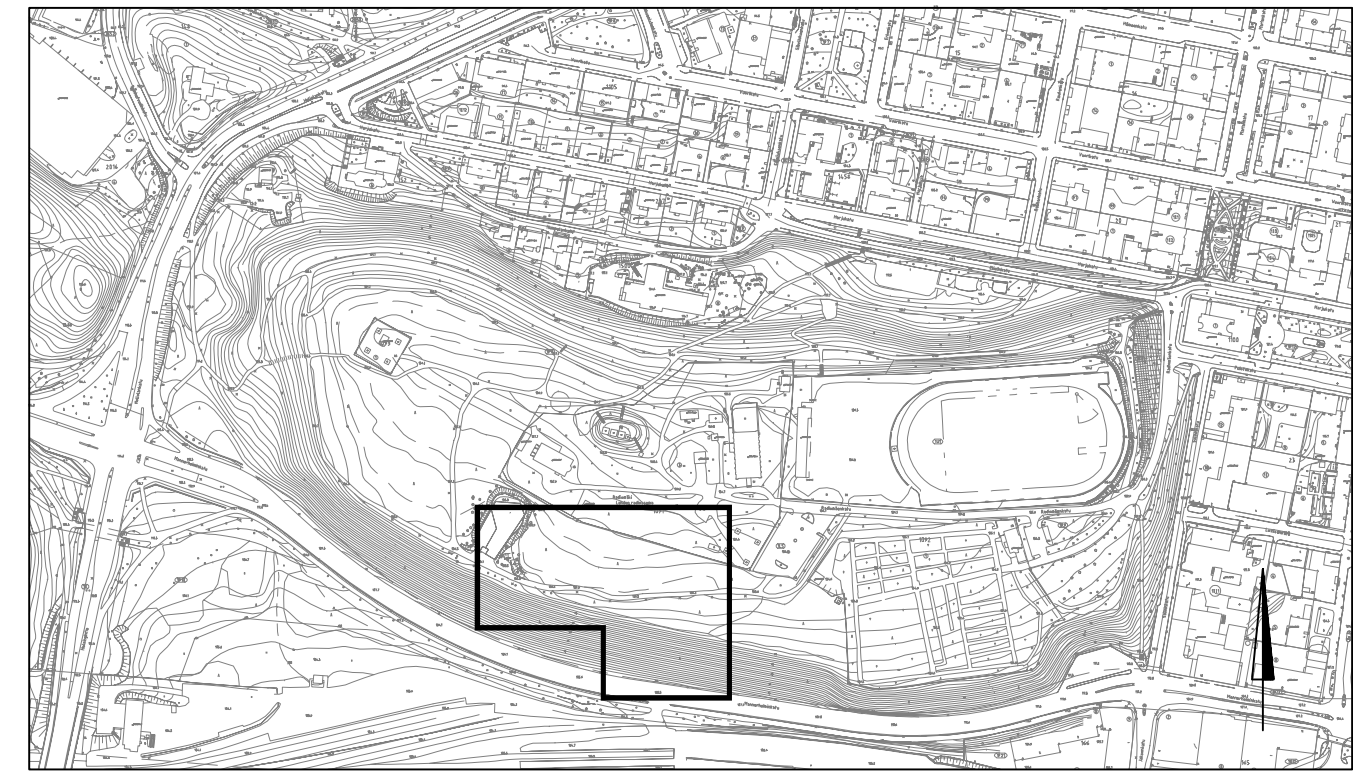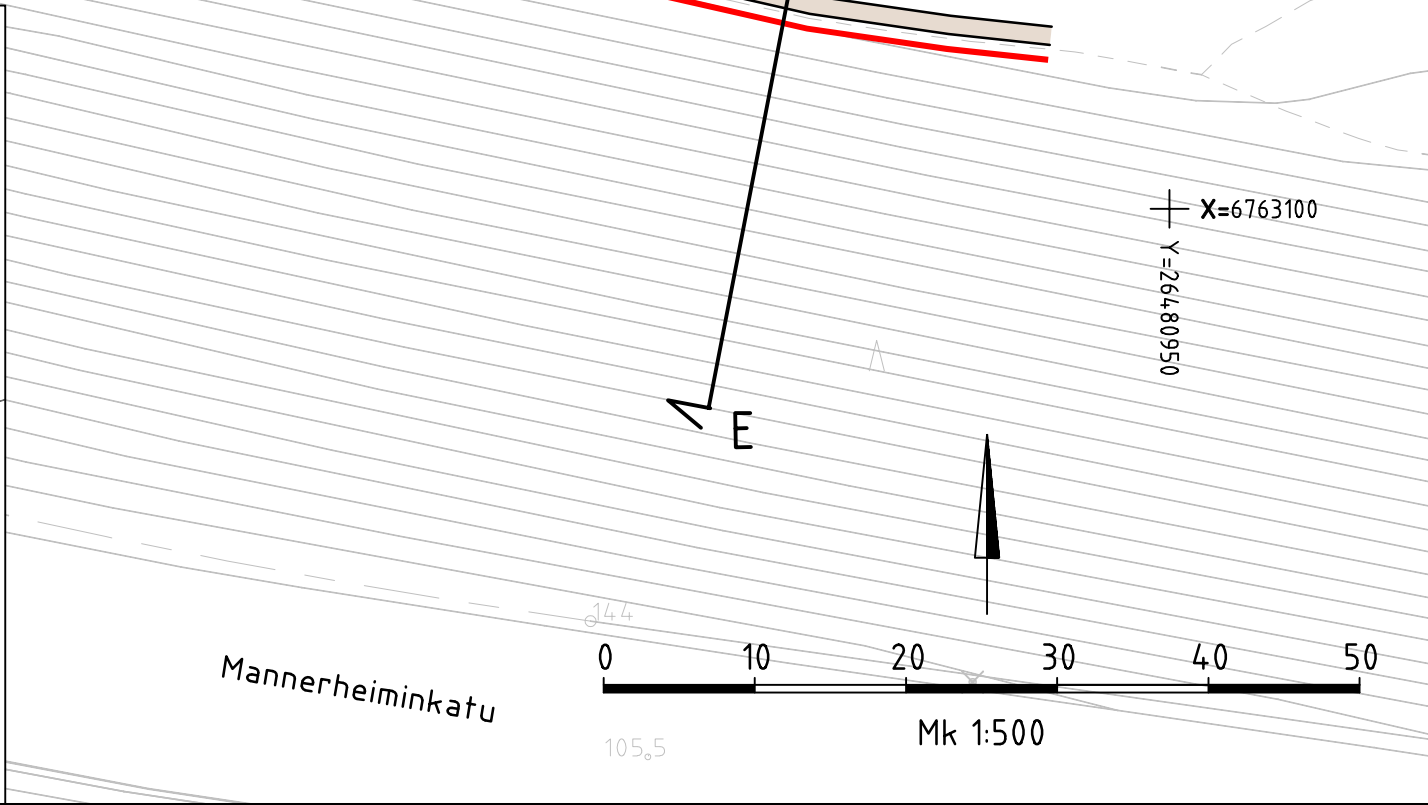
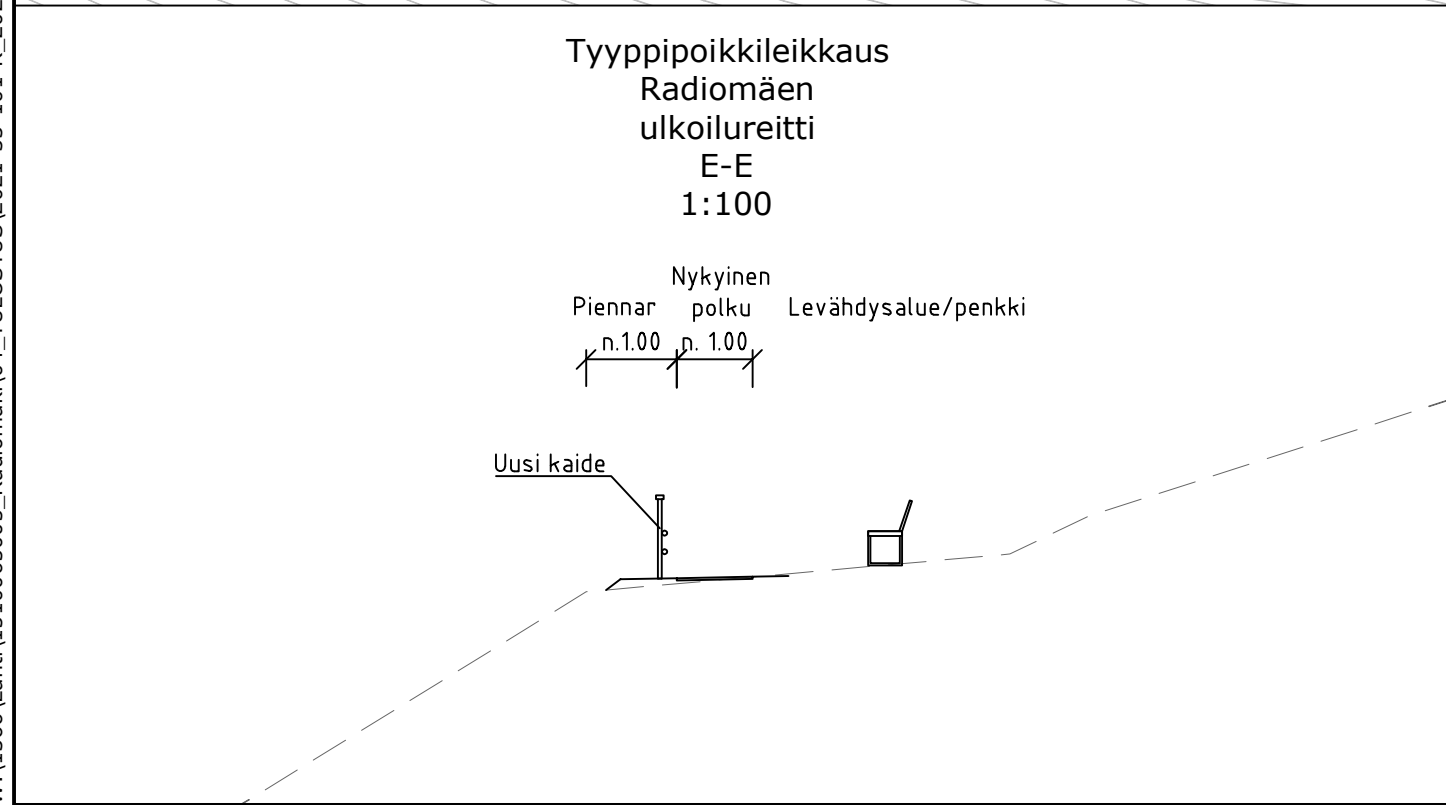
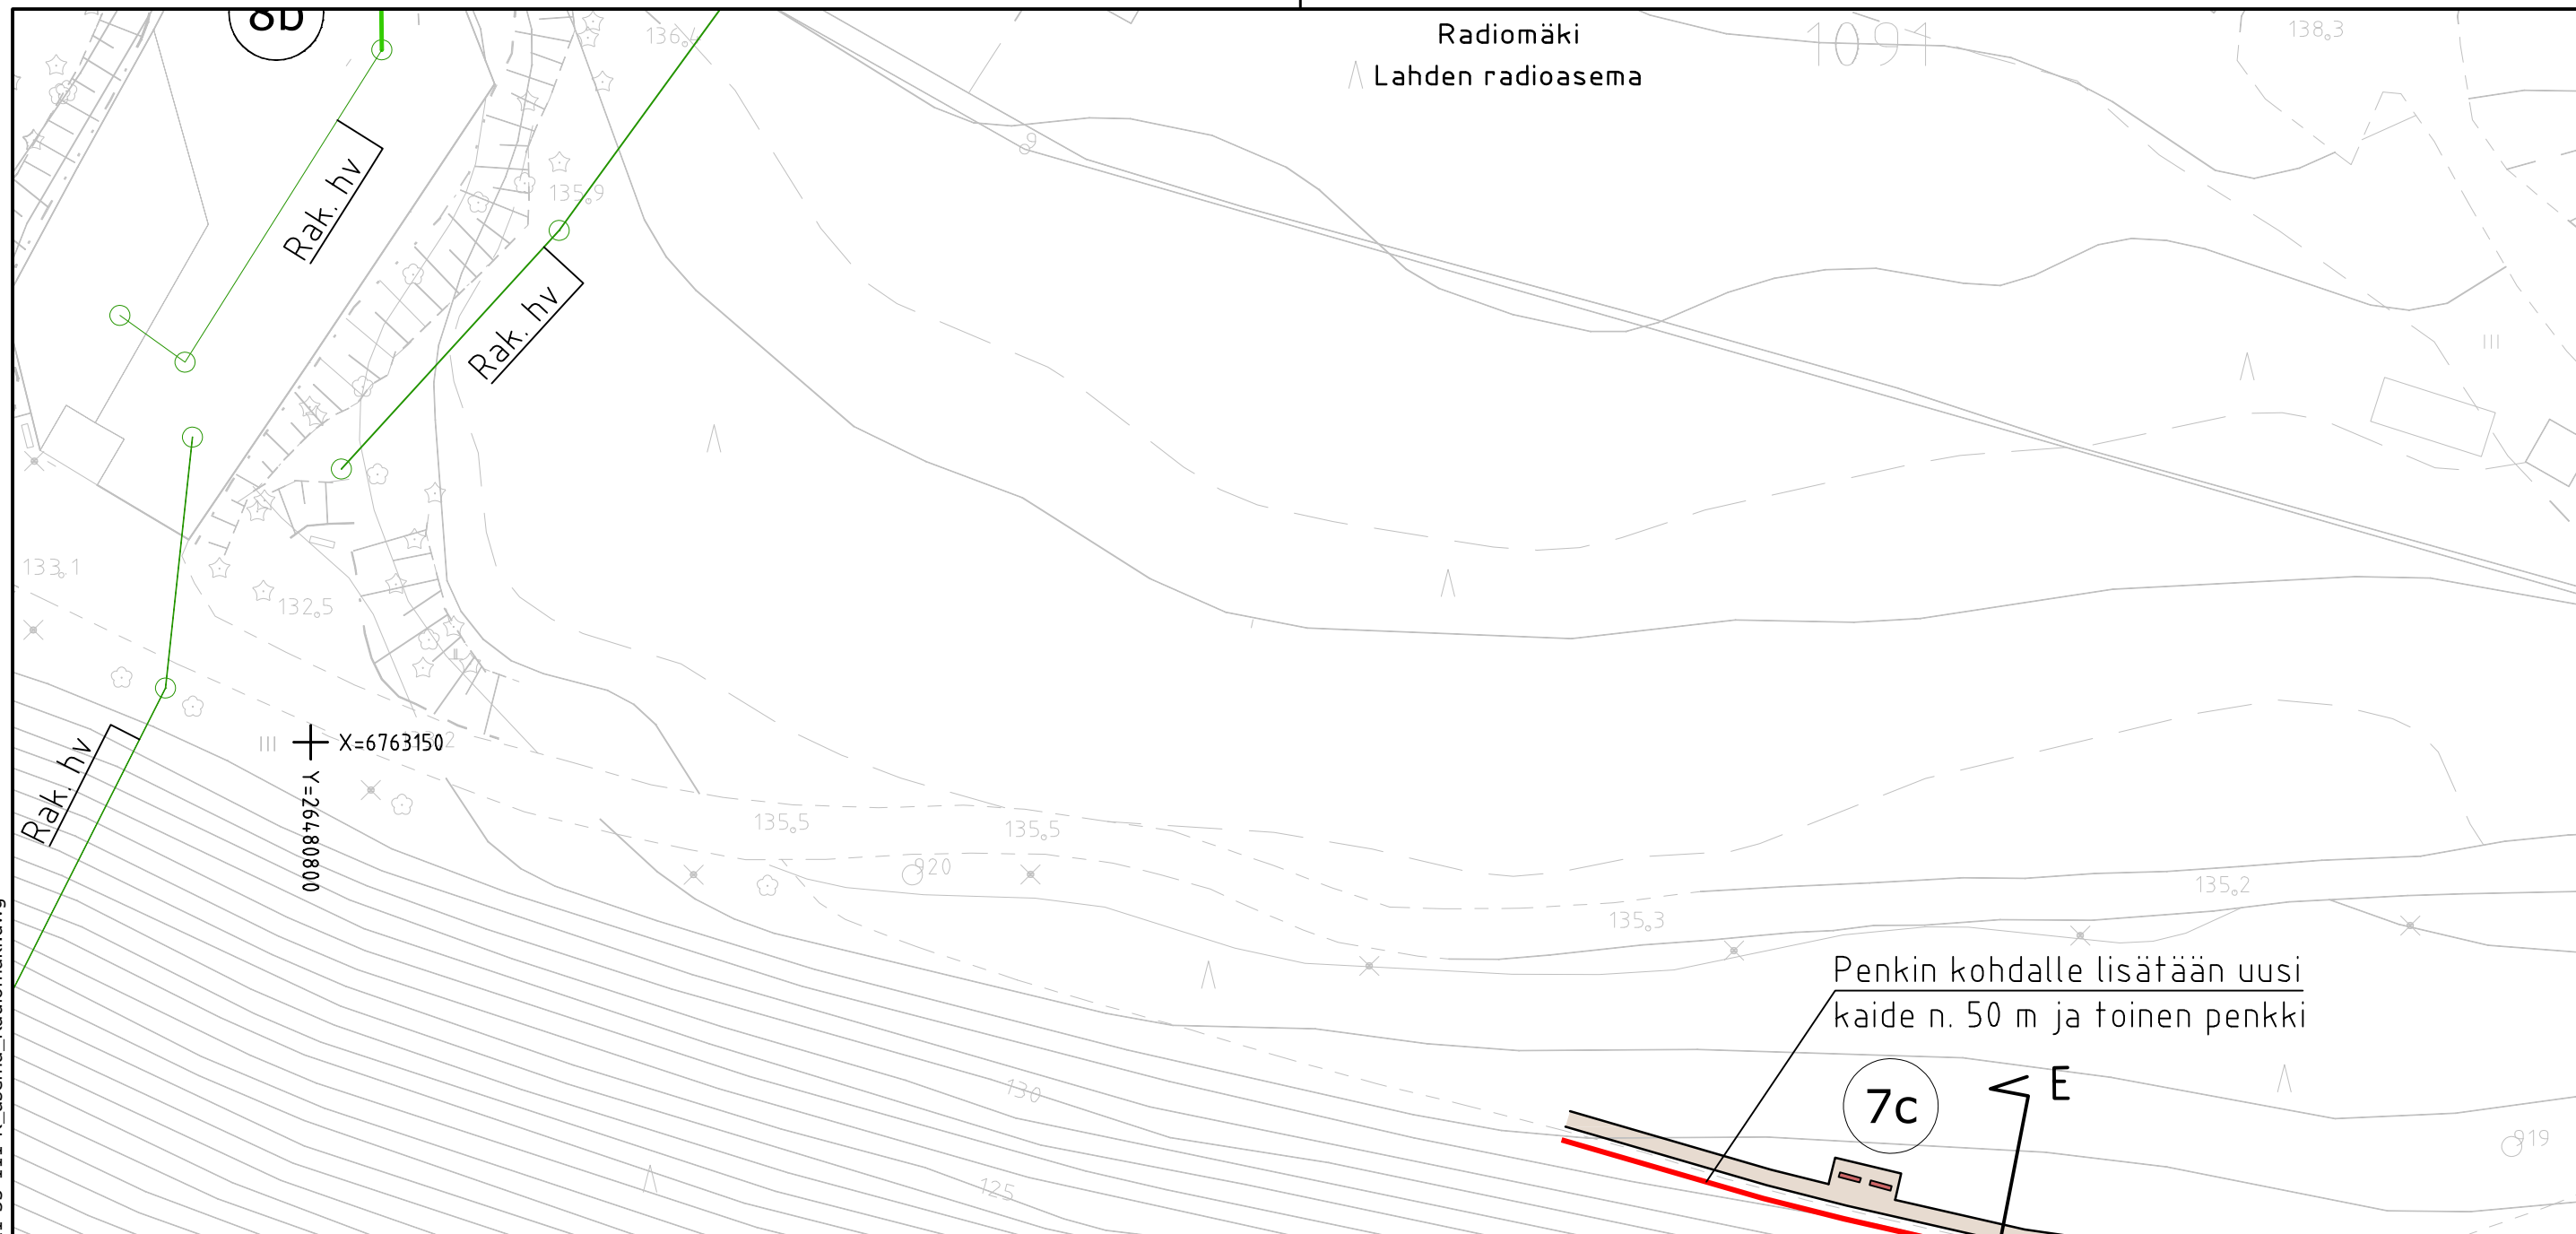


PIIRUSTUSMERKINNÄT

 kivituhka


RevA		ETRS-GK26 / N2000	
Nähtävillä / Tyla		Kaupunginosatunnus: 1 Keski-Lahti	
Kohteen nimi: Radiomäki -asemapiirustus -leikkaus Etelärinteen kaide		Hyväksymispäivä: X	
Suunnitelmalaji: Yleissuunnitelma		Suunnittelija: Ramboll K. Mönkäre E. Tavast J. Matilainen	Mittakaava: 1:500 1:100
LAHDEN KAUPUNKI, KAUPUNKIYMPÄRISTÖN PALVELUALUE KAUPUNKISUUNNITTELU		Piiustusnumero: 2021-33-107-K	
Suunnitelman päivämäärä ja hyväksyjä: 5.11.2021 Pirkko-Leena Jakonen			

W:\1366\Lahti\1510065005_Radiomäki\04_TULOSTUS\2021-33-101-K_2021-33-111-K_asema_Radiomäki.dwg

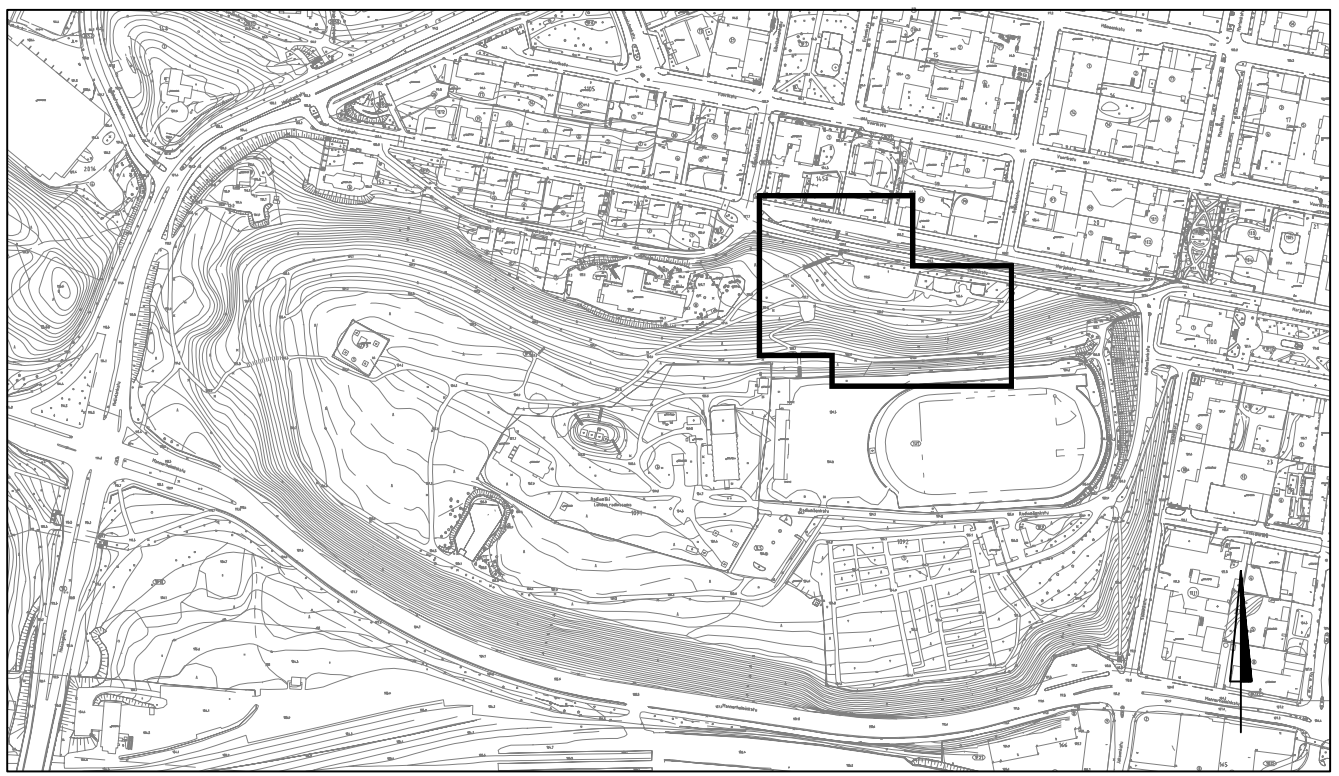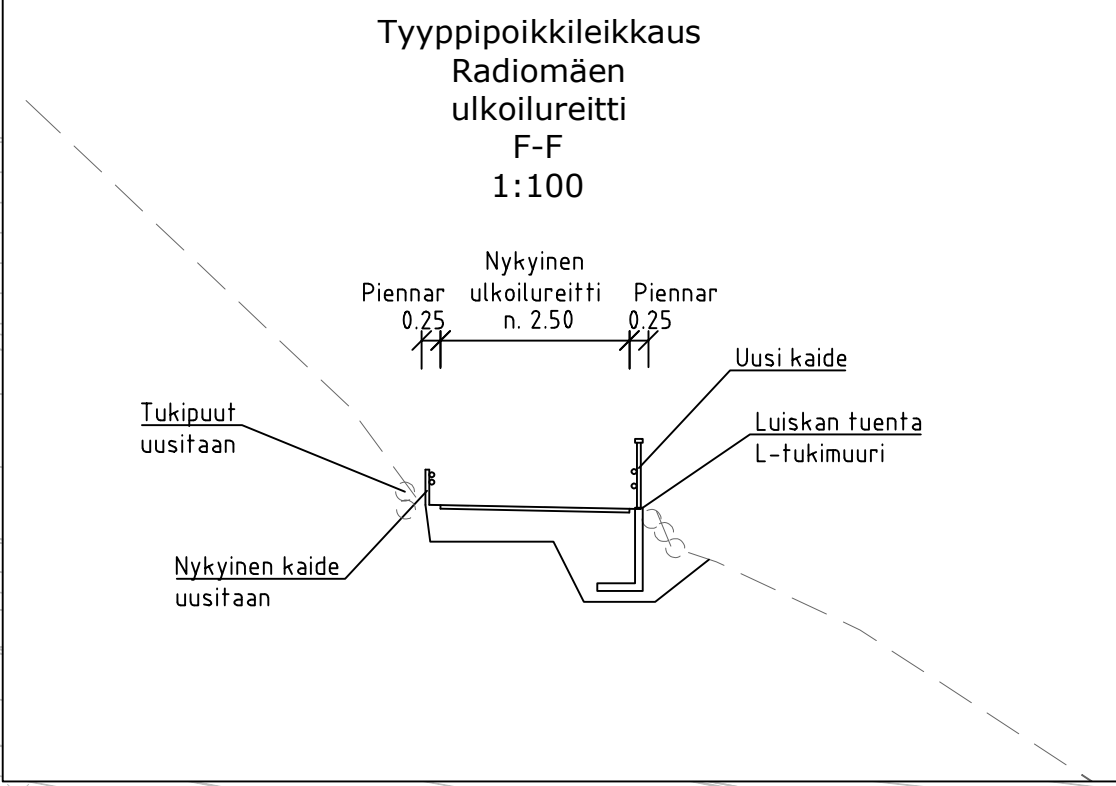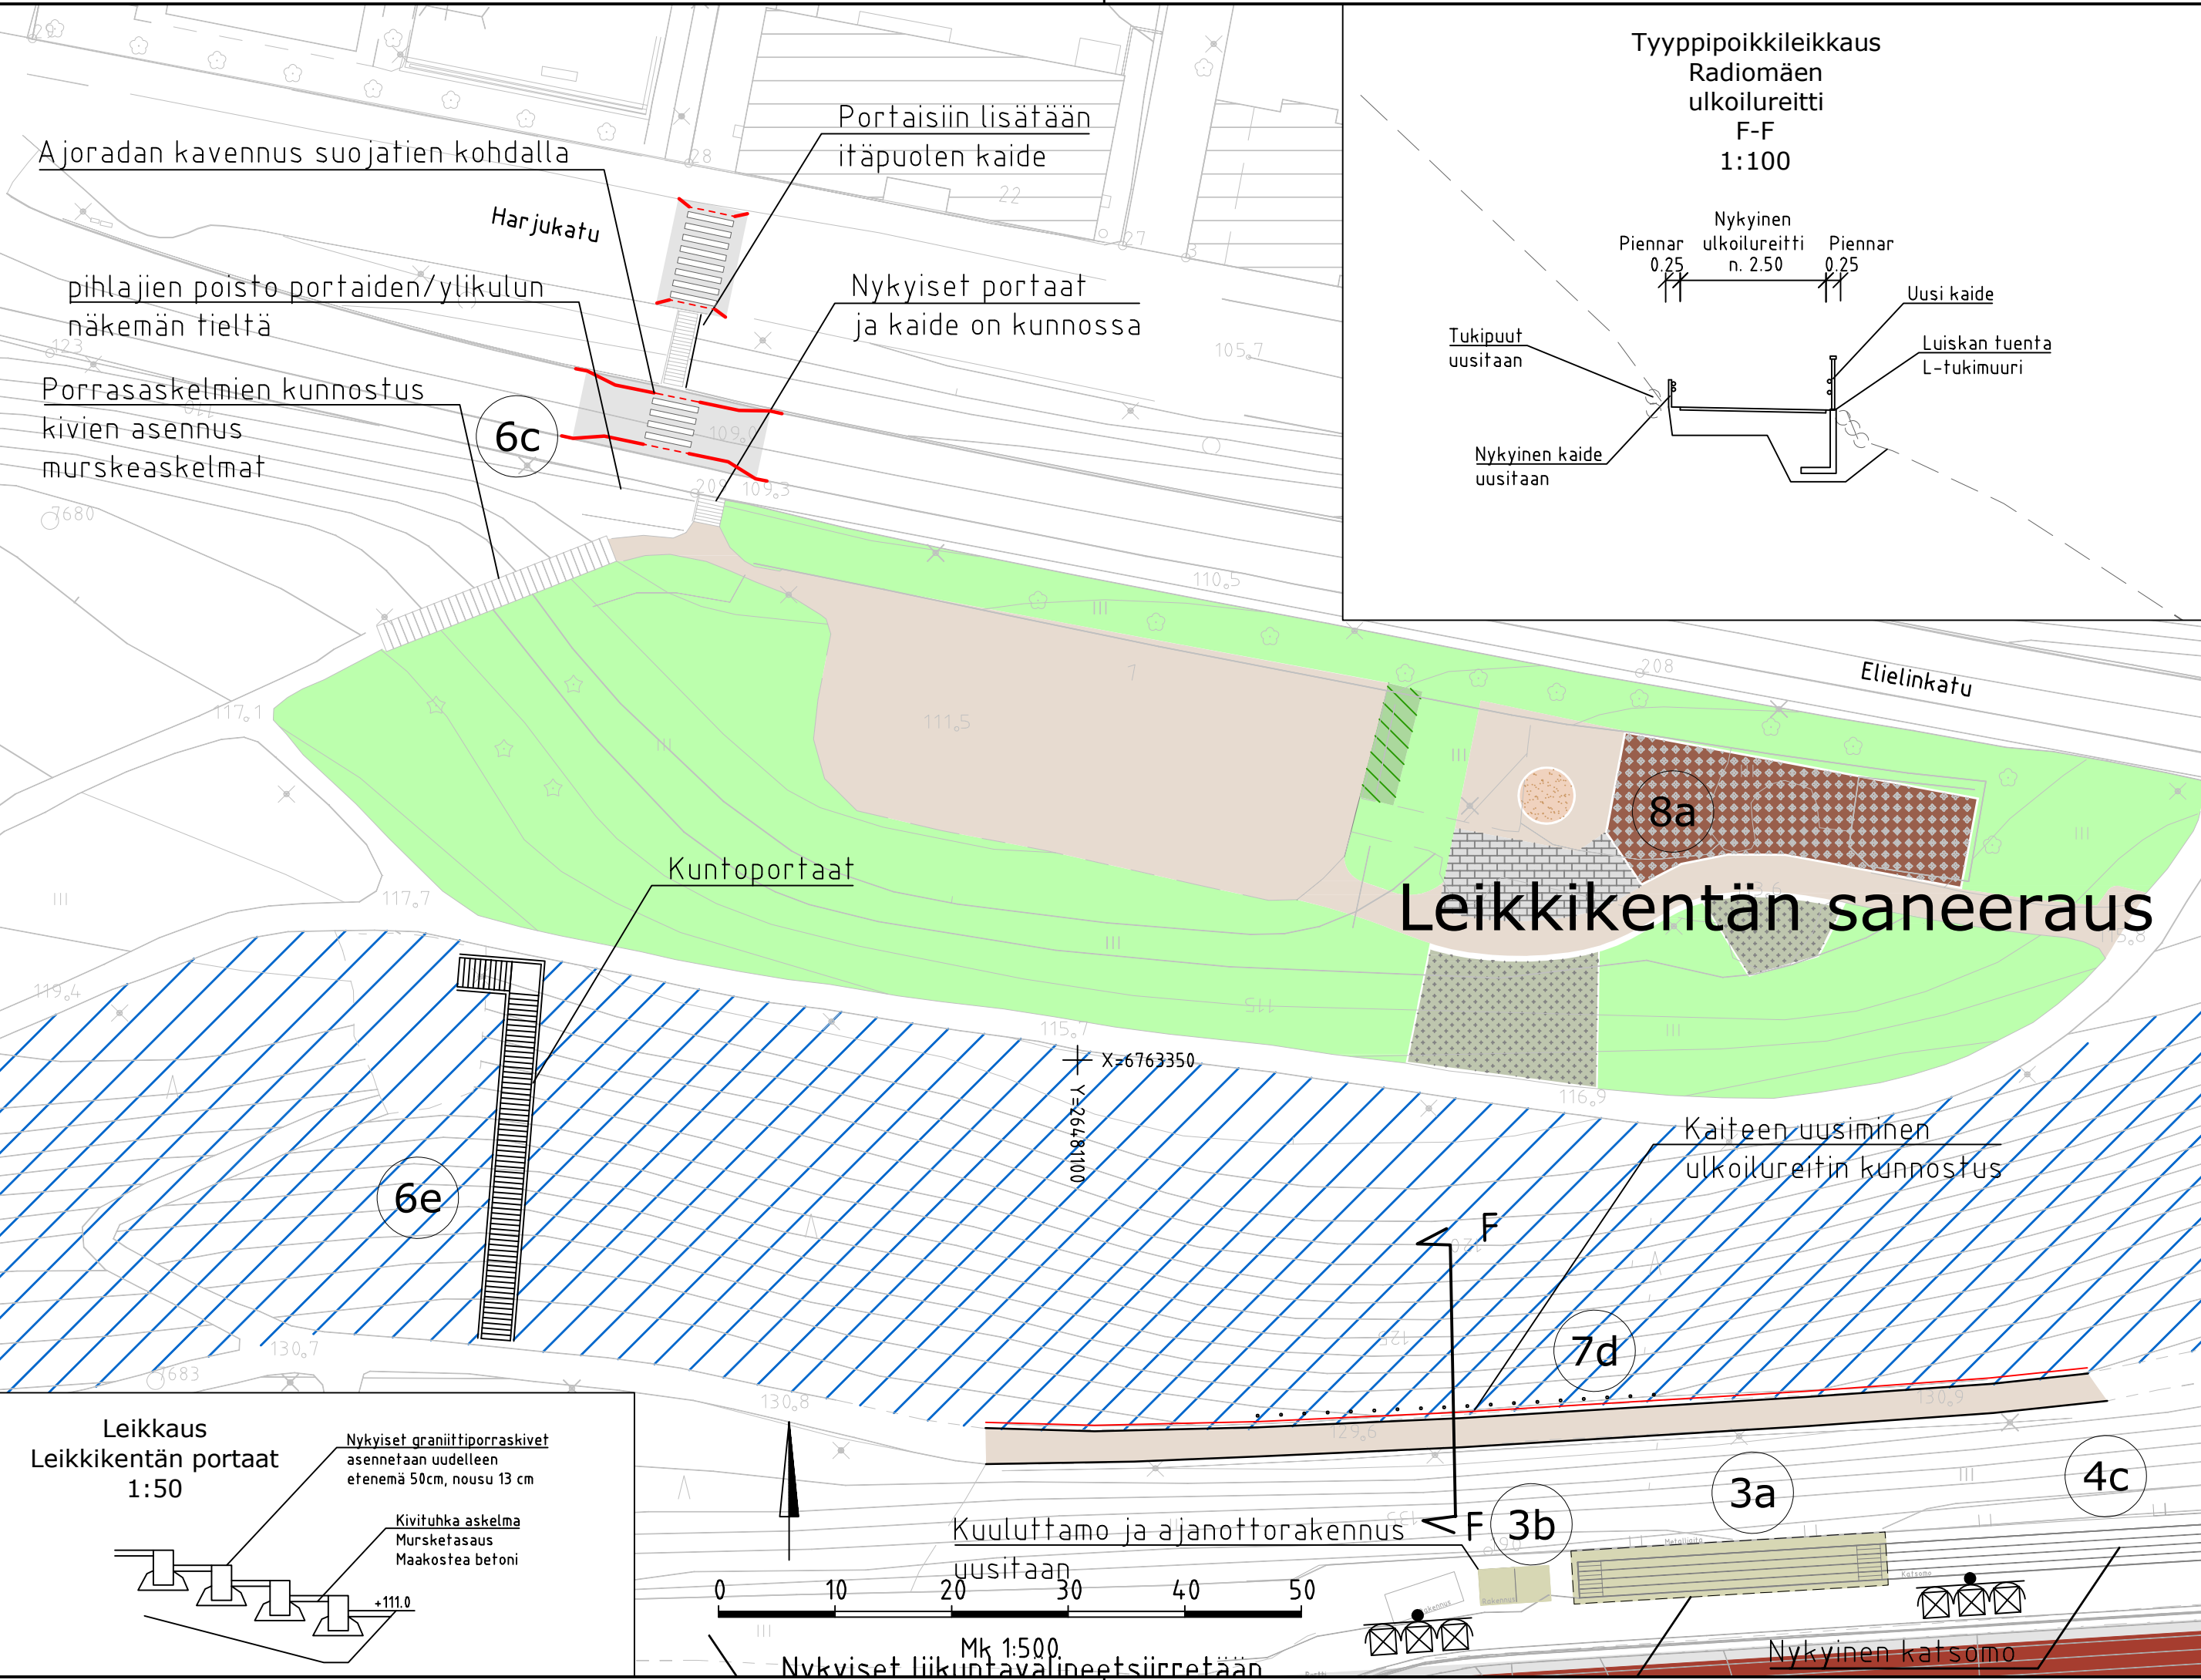



PIIRUSTUSMERKINNÄT

- | | | | |
|--|----------------------|--|---|
| | reunakivi | | valettava turva-alusta |
| | reunakivi, luiskattu | | turvahake |
| | nurmi | | betonikiveys |
| | säilytettävä pensas | | rakennus |
| | kituhka | | metsän harvennus ja siistintä, näkymien avaus |
| | hiekkä | | |
| | asfaltti | | |


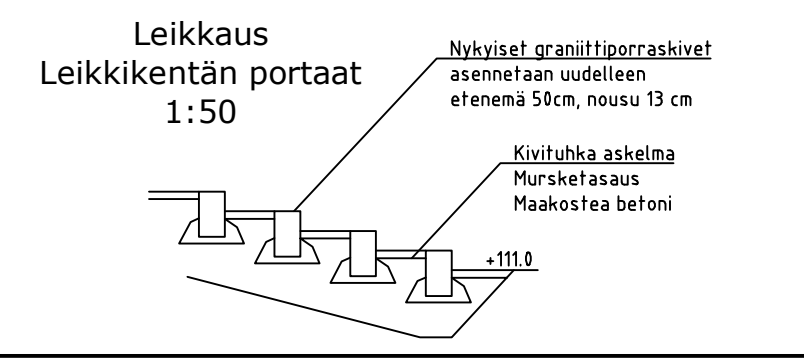


RevA		ETRS-GK26 / N2000	
Nähtävillä / Tyla		Kaupunginosatunnus: 1 Keski-Lahti	
Kohteen nimi: Radiomäki -asemapiirustus -leikkaukset Ulkoilureitin kaide ja suojateiden parantaminen, kuntoportaati		Hyväksymispäivä: X	
Suunnittelija:	Mittakaava:		
Ramboll	1:500		
K. Mönkäre	1:100		
E. Tavast	1:50		
J. Matilainen			
LAHDEN KAUPUNKI, KAUPUNKIYMPÄRISTÖN PALVELUALUE KAUPUNKISUUNNITTELU		Piirustusnumero: 2021-33-108-K	
Suunnitelman päivämäärä ja hyväksyjä: 13.12.2021 Pirkko-Leena Jakonen			

W:\1366\Lahti\1510065005_Radiomäki\04_TULOSTUS\2021-33-101-K_2021-33-111-K_asema_Radiomäki.dwg

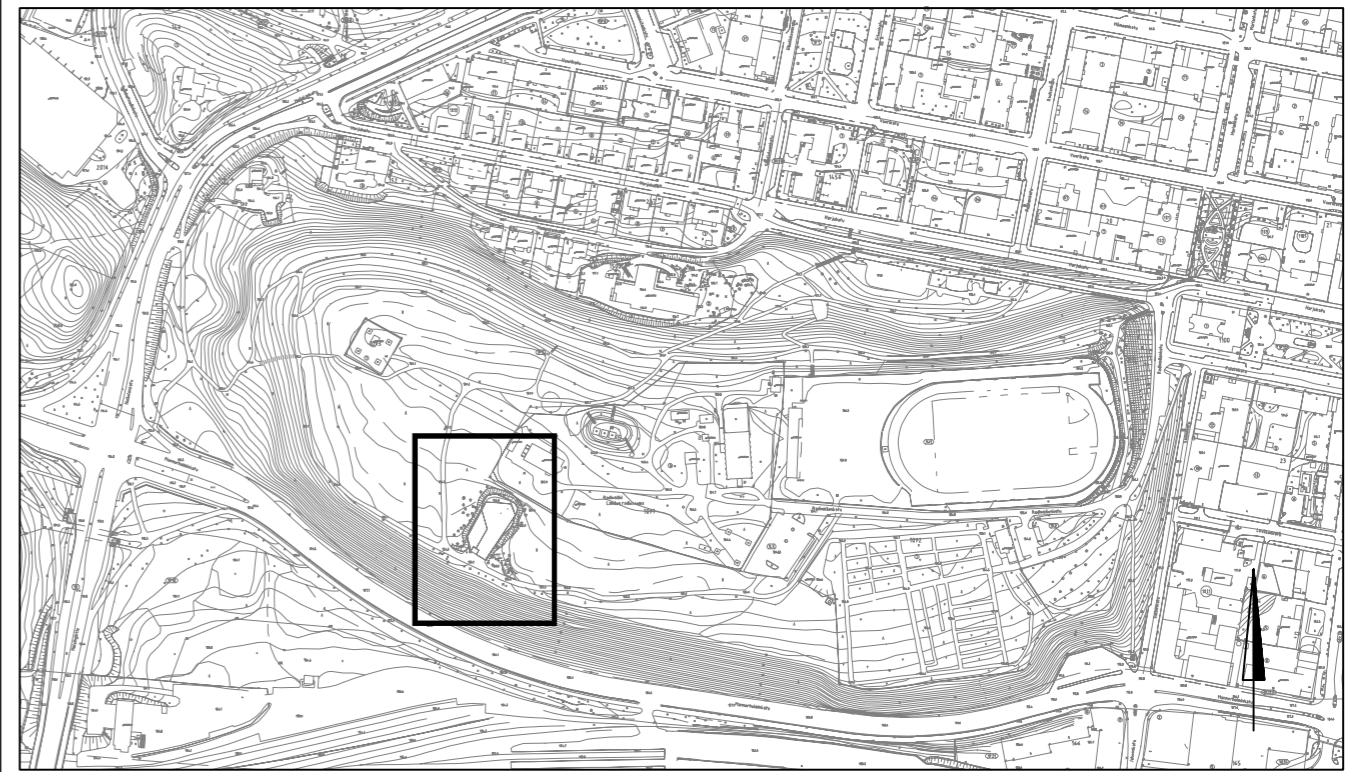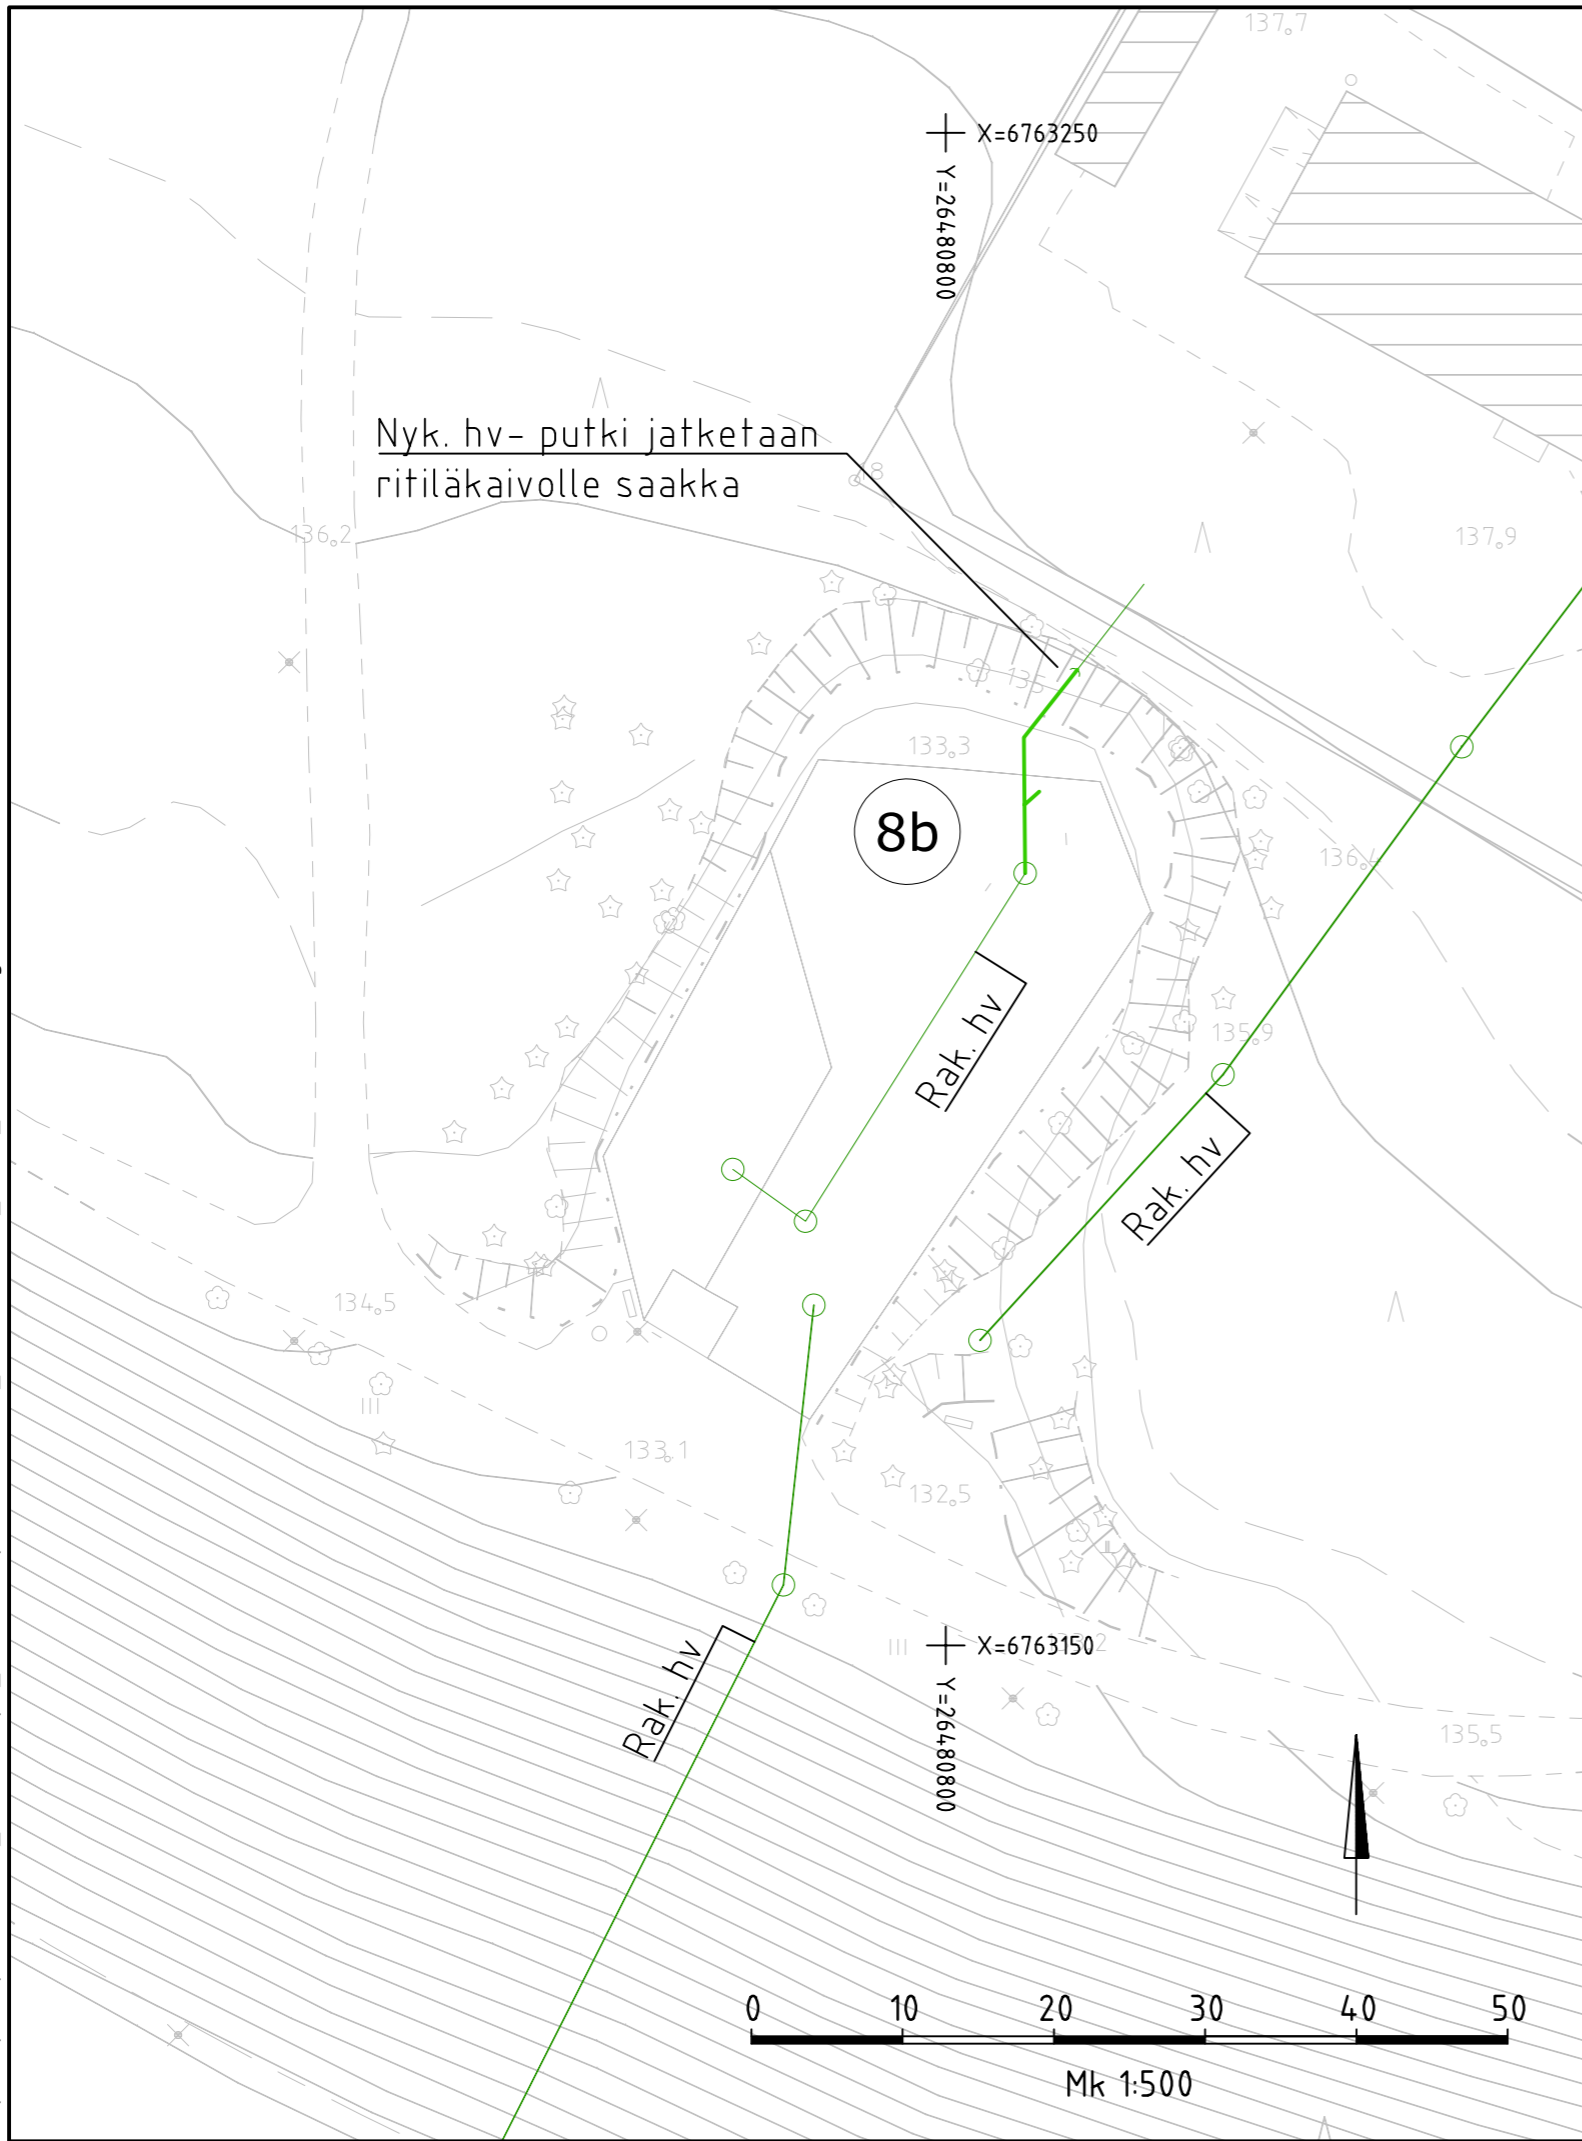

RevA	
Nähtävillä / Tyla	ETRS-GK26 / N2000
Kohteen nimi: Radiomäki -asemapiirustus Koirapuiston hv-viemäri	Kaupunginosatunnus: 1 Keski-Lahti
Suunnitelmalaji: Yleissuunnitelma	Hyväksymispäivä: X
	Suunnittelija: Mittakaava: Ramboll K. Mönkäre E. Tavast J. Matilainen 1:500
LAHDEN KAUPUNKI, KAUPUNKIYMPÄRISTÖN PALVELUALUE KAUPUNKISUUNNITTELU	Piirustusnumero: 2021-33-109-K
Suunnitelman päivämäärä ja hyväksyjä: 5.11.2021 Pirkko-Leena Jakonen	

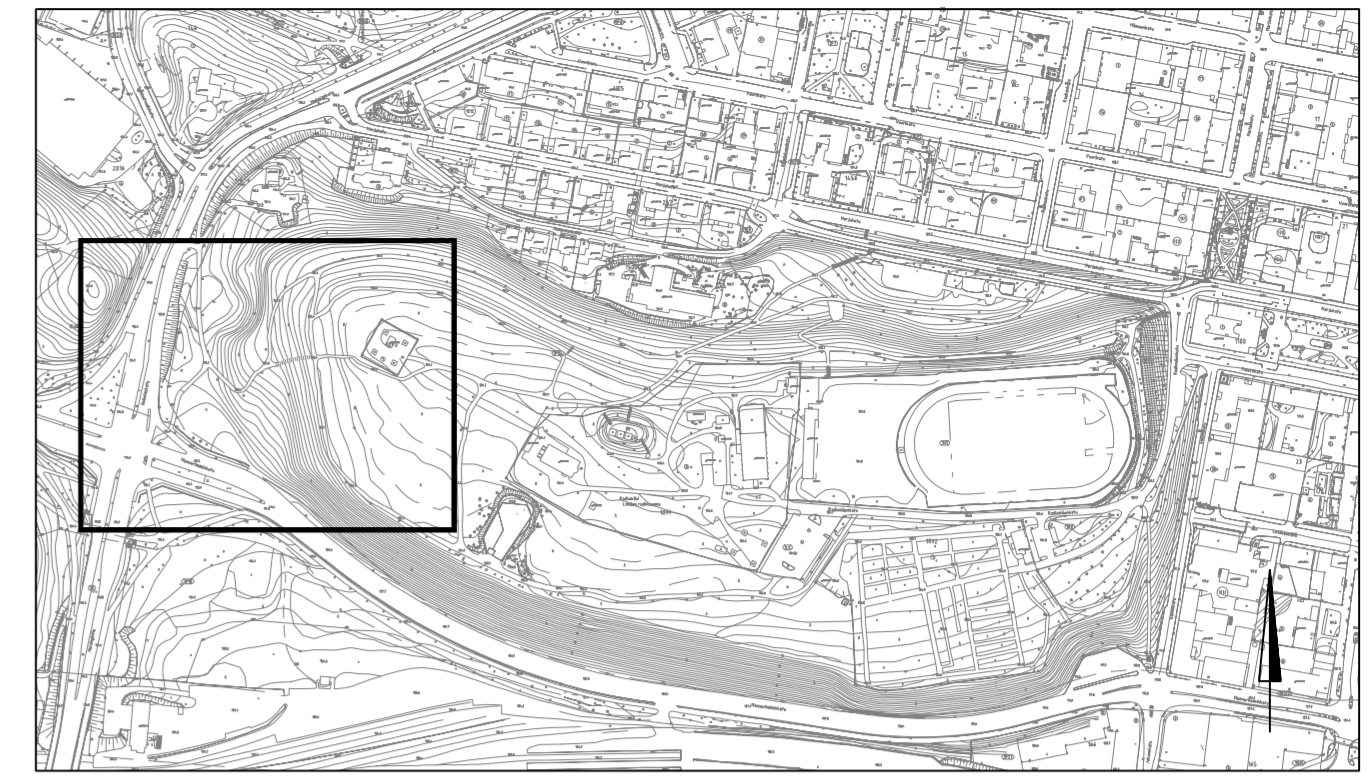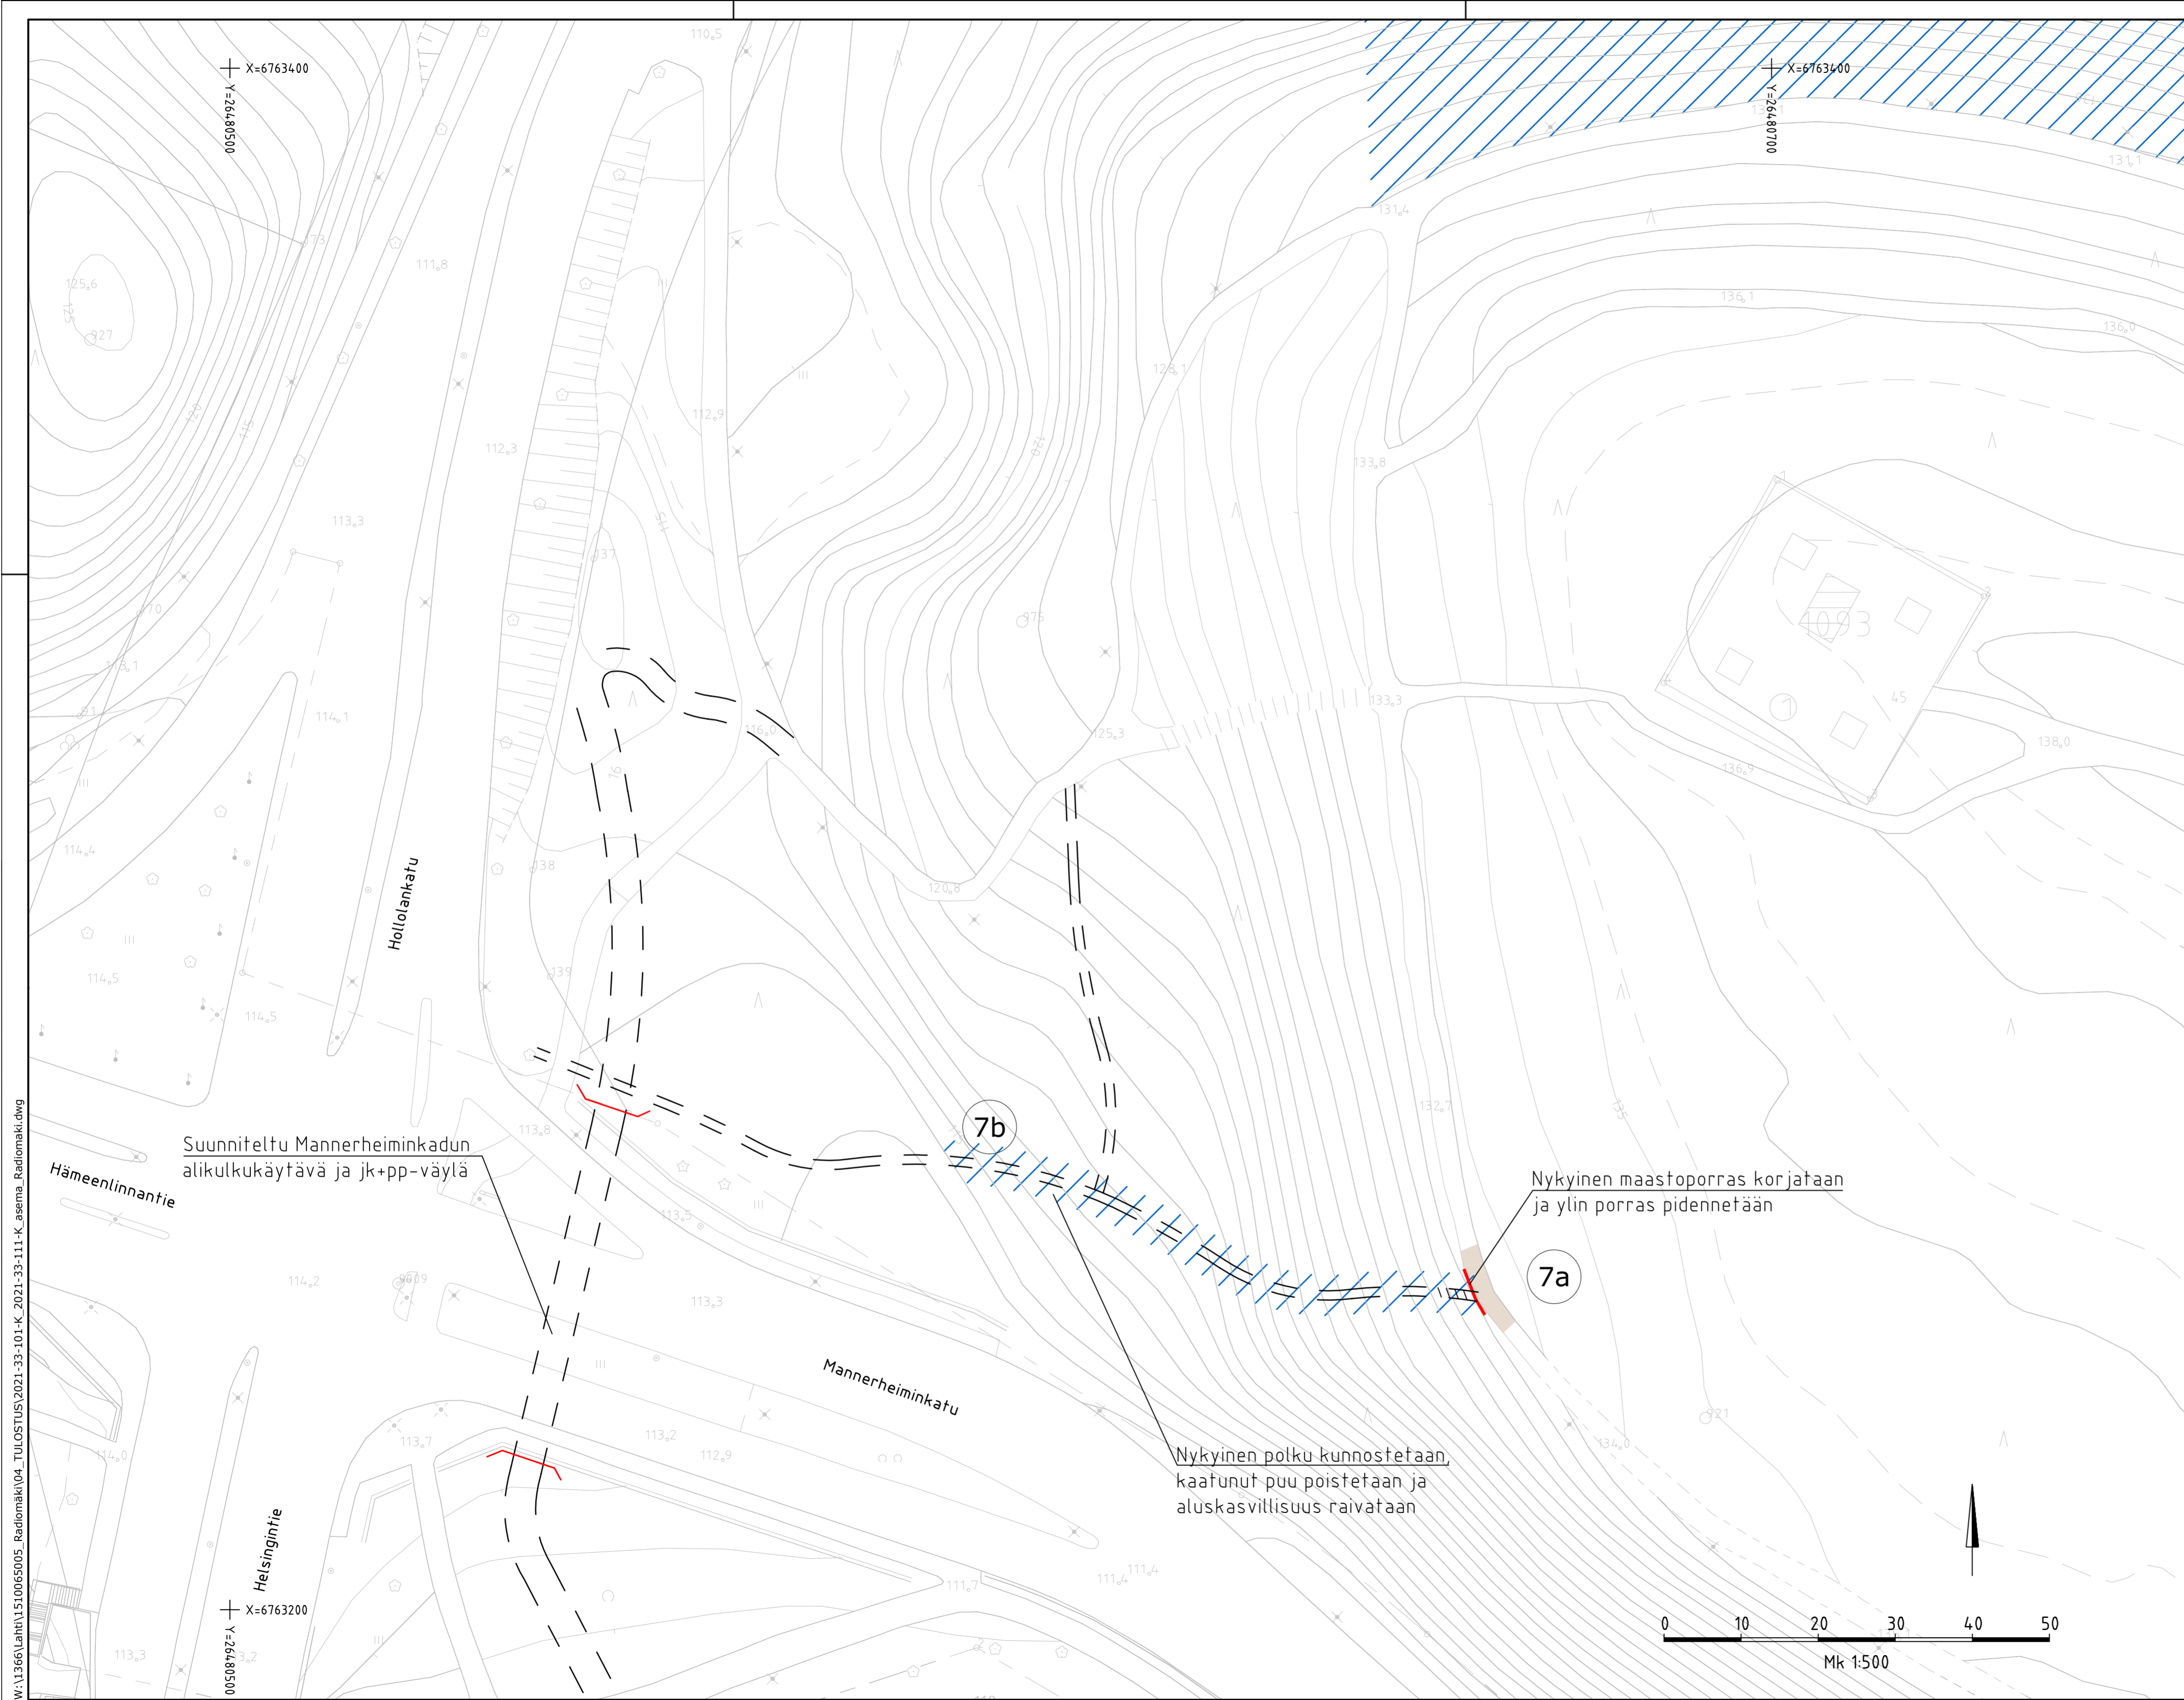


PIIRUSTUSMERKINNÄT

- kivituhka
- metsän harvennus ja siistintä, näkymien avaus

Suunniteltu Mannerheiminkadun
alikulukäytävä ja jk+pp-väylä

Nykyinen maastoporras korjataan
ja ylin porras pidennetään


Nykyinen polku kunnostetaan,
kaatunut puu poistetaan ja
aluskasvillisuus raivataan

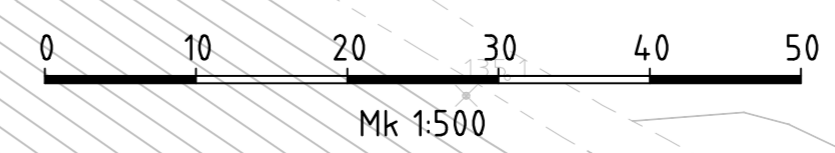


RevA		ETRS-GK26 / N2000	
Nahtavilla / Tytä		Kaupunginosatunnus: 1 Keski-Lahti	
Kohteen nimi: Radiomäki -asemapiirustus Länsipään ulkoilureitti		Hyväksymispäivä: X	
Suunnittelija: Yleissuunnitelma	Mittakaava: 1:500	Suunnittelija: Ramboll K. Mönkkäre E. Tavast J. Matilainen	
LAHDEN KAUPUNKI, KAUPUNKIYMPÄRISTÖN PALVELUALUE KAUPUNKISUUNNITTELU		Piirustusnumero: 2021-33-110-K	
Suunnitelman päivämäärä ja hyväksyjä: 5.11.2021 Pirkko-Leena Jakonen			

W:\1366\Lahti\1510065005_Radiomäki\04_TULOJUSTUS\2021-33-101-K_2021-33-111-K_asema_Radiomäki.dwg


Tyyppipoikkileikkaus
A-A
Radiomäenkatu
1:100

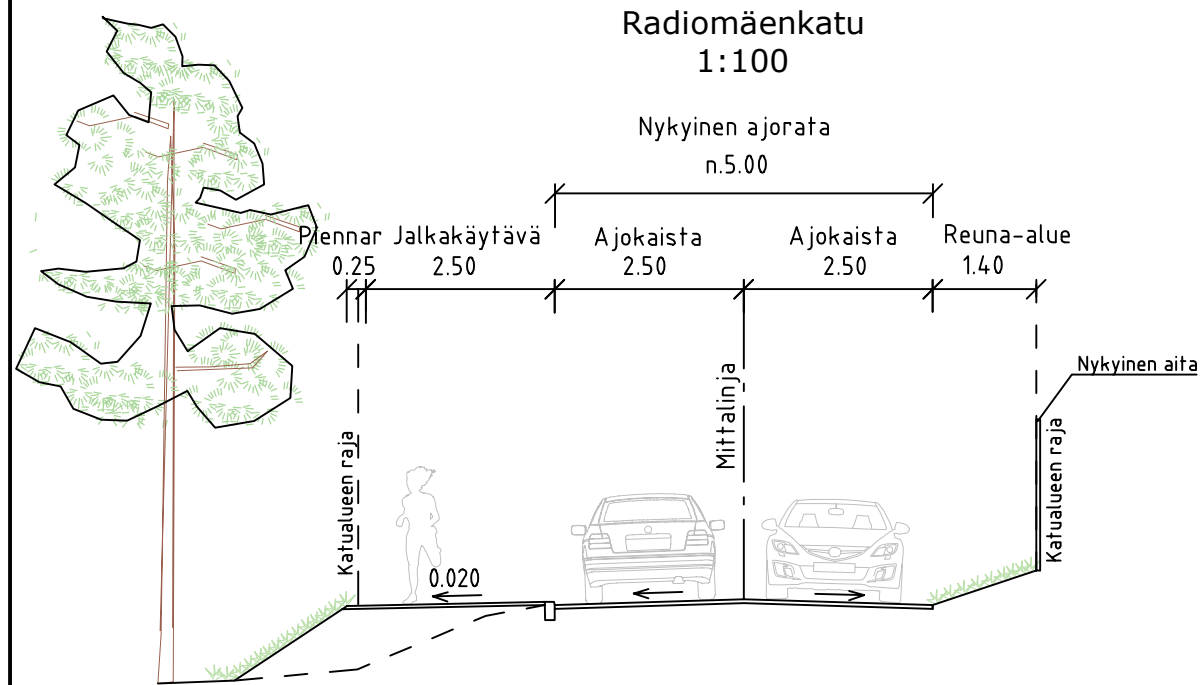


Tyyppipoikkileikkaus
C-C
Radiomäenkatu
1:100

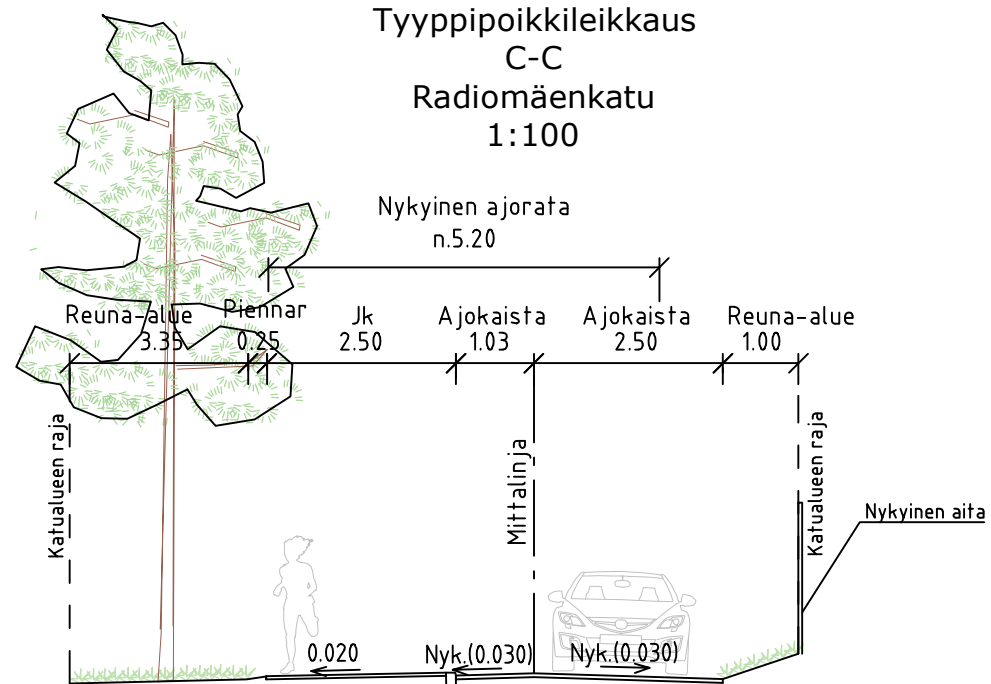

Tyyppipoikkileikkaus
B-B
Radiomäenkatu
1:100

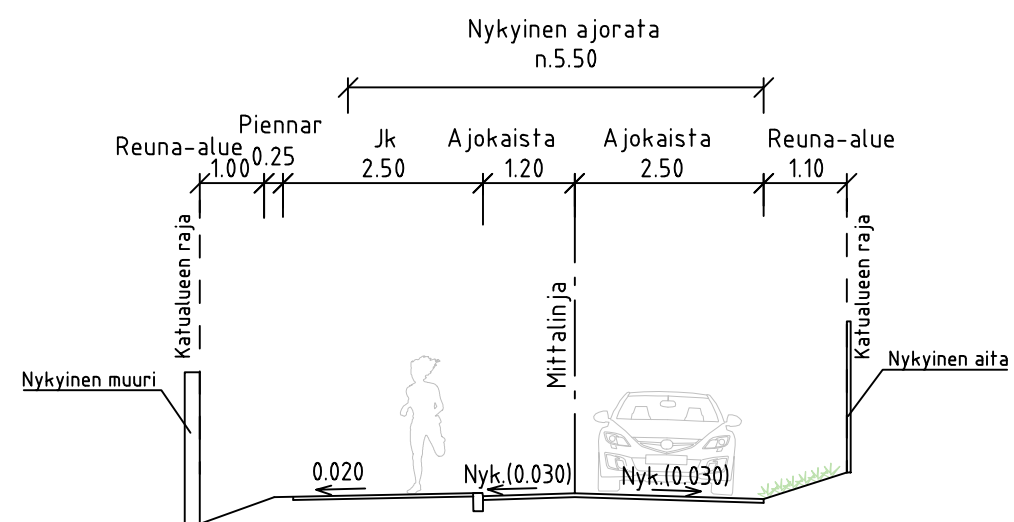


Tyyppipoikkileikkaus
D-D
Radiomäenkatu
1:100

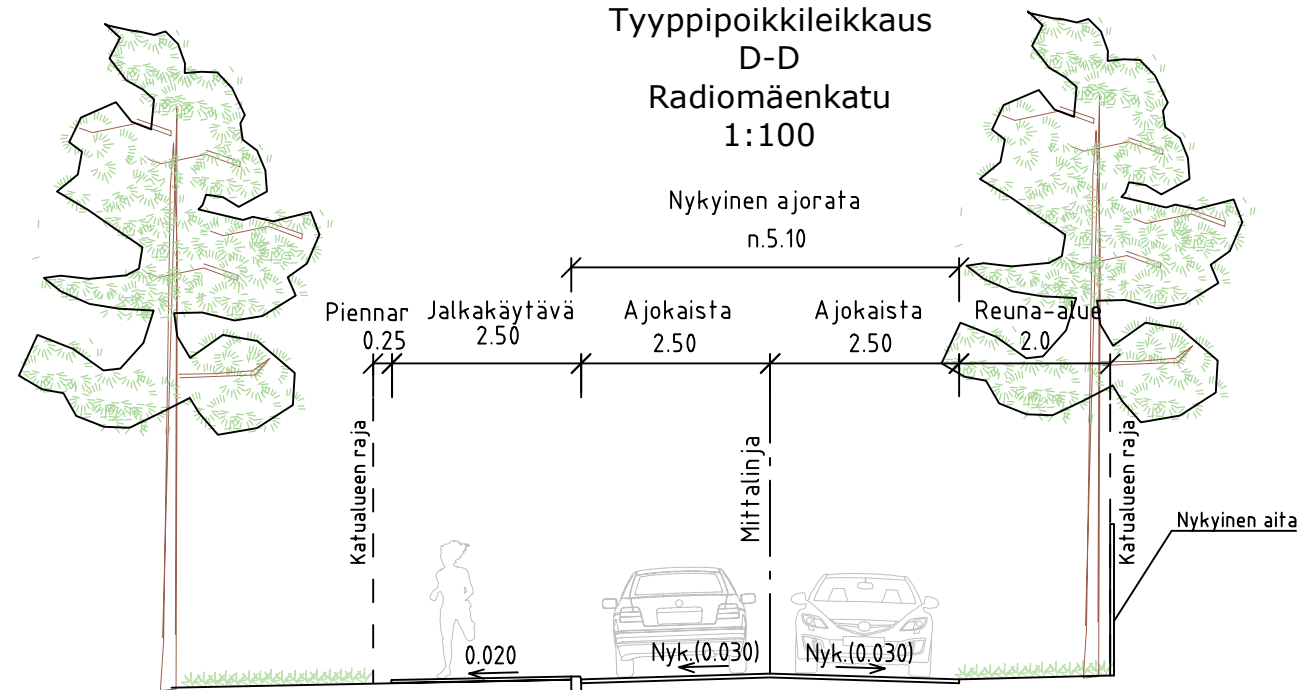

RevA	
Nähtävillä / Tyla	ETRS-GK26 / N2000
Kohteen nimi: Radiomäki -tyyppipoikkileikkaukset Radiomäenkatu	Kaupunginosatunnus: 1 Keski-Lahti
Suunnitelmalaji: Yleissuunnitelma	Hyväksymispäivä: X
	Suunnittelija: Mittakaava: Ramboll K. Mönkäre E. Tavast J. Matilainen 1:100
LAHDEN KAUPUNKI, KAUPUNKIYMPÄRISTÖN PALVELUALUE KAUPUNKISUUNNITTELU	Piirustusnumero: 2021-33-201-K
Suunnitelman päivämäärä ja hyväksyjä: 5.11.2021 Pirkko-Leena Jakonen	

Tyypipoikkileikkaus
Katettu katsomo
1:50

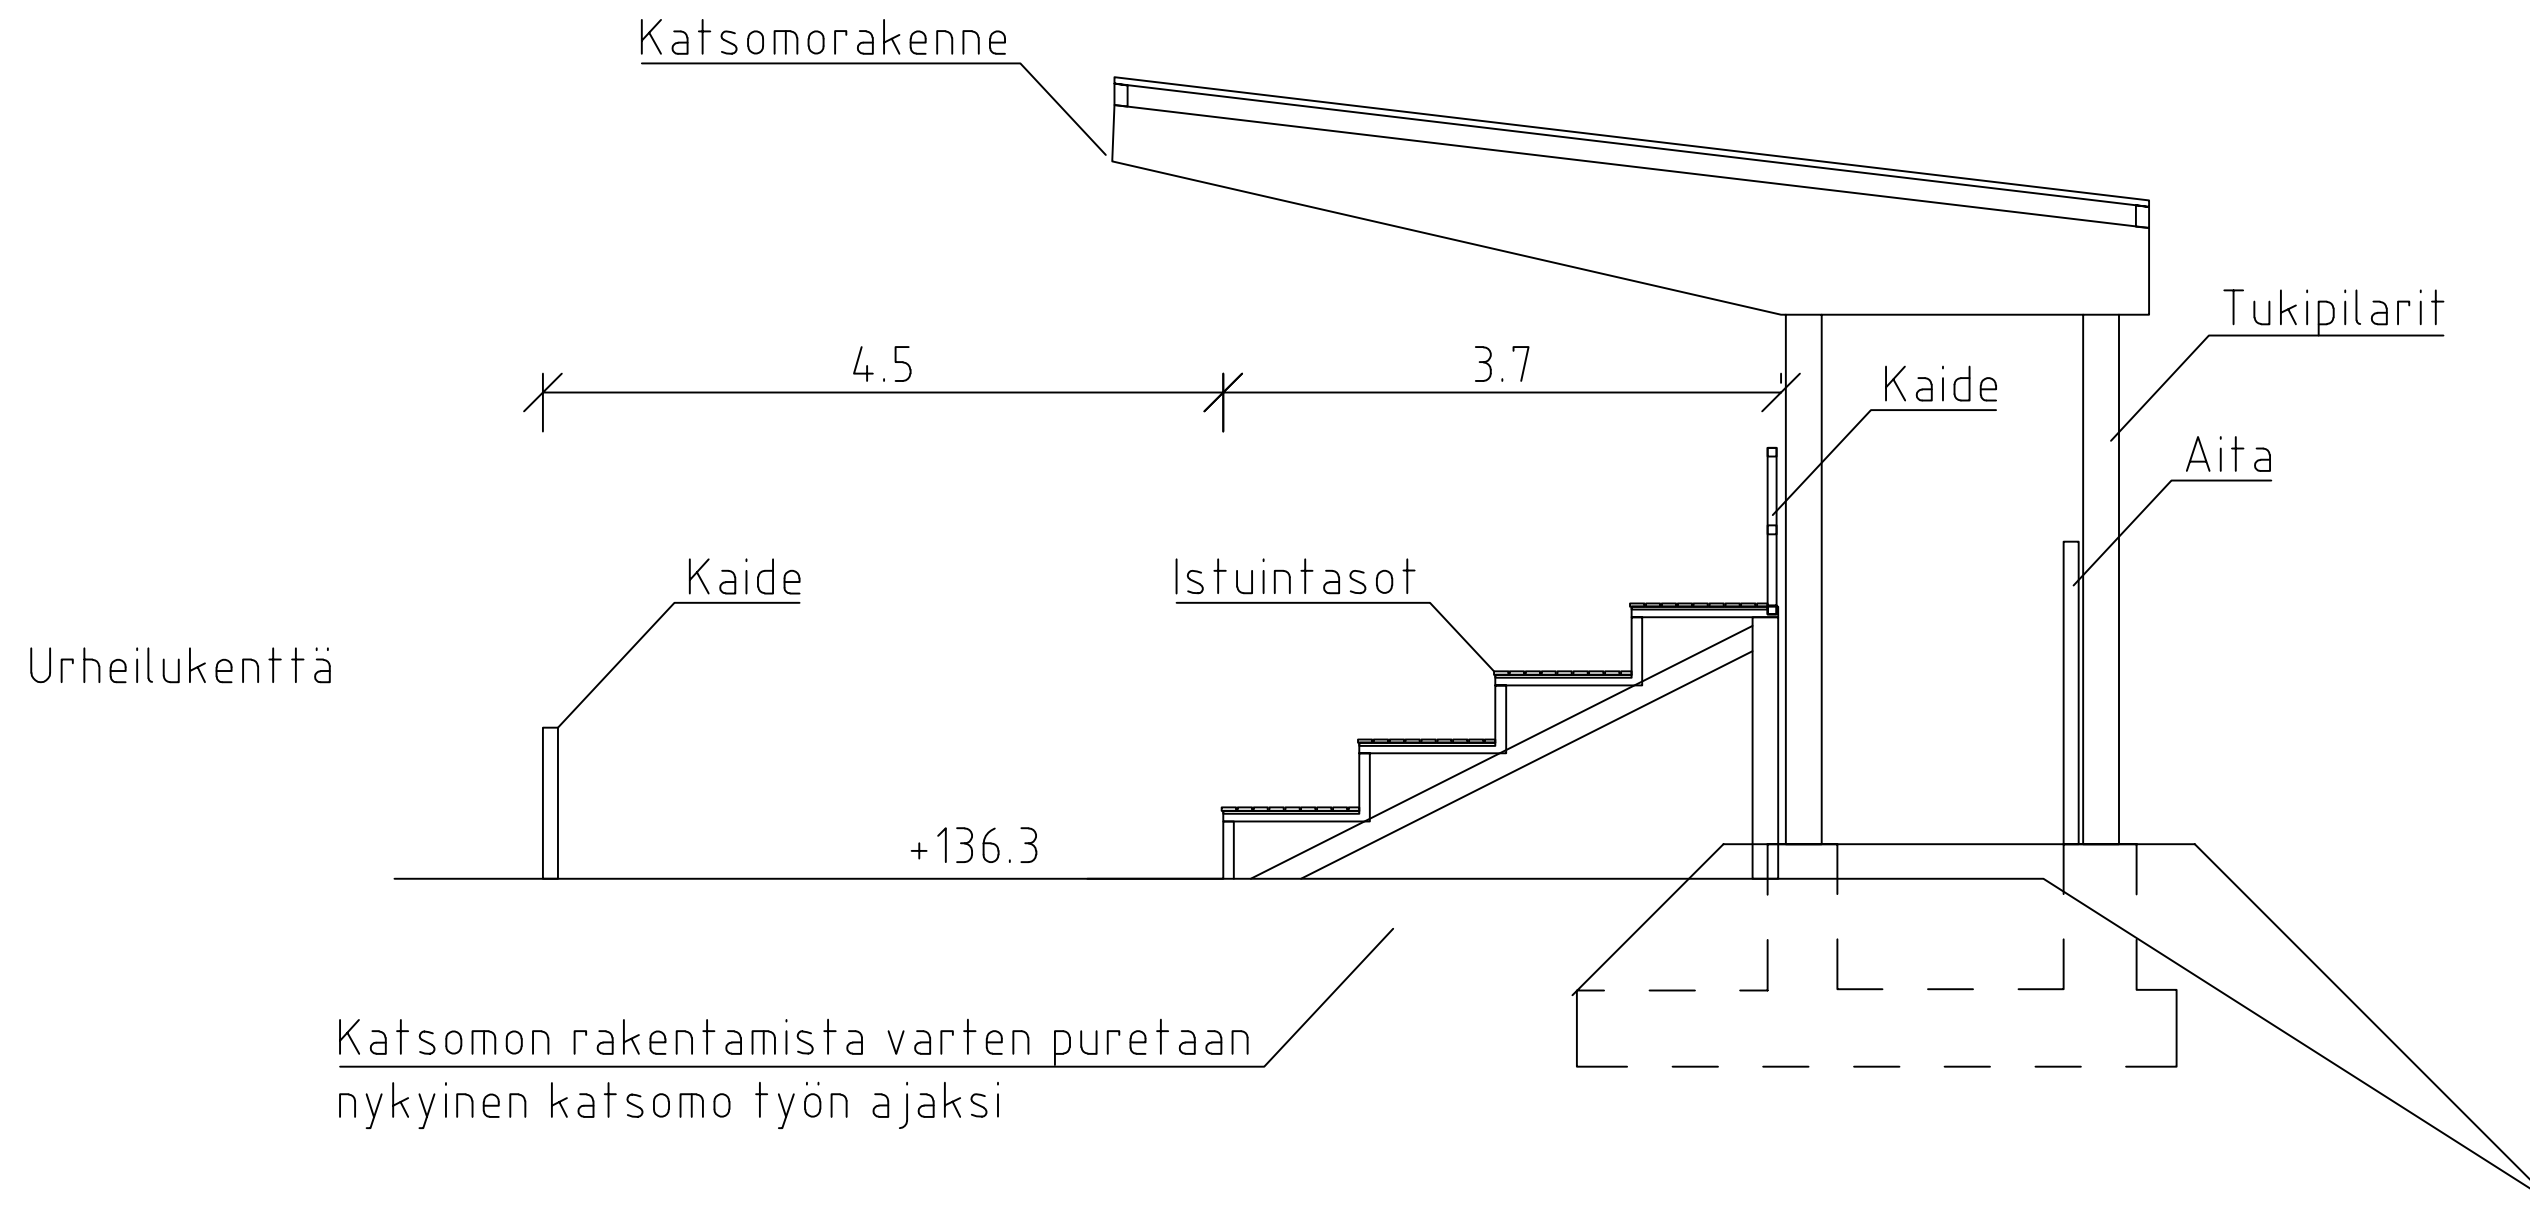

Katsomon rakentamista varten puretaan nykyinen katsomo työn ajaksi

W:\1366\Lahti\1510065005_Radiomäki\04_TULOSTUUS\2021-33-202-K_ty_katsomo.dwg

RevA	
Nähtävillä / Tyla	ETRS-GK26 / N2000
Kohteen nimi: Radiomäki -tyypipoikkileikkaus Katsomo	Kaupunginosatunnus: 1 Keski-Lahti
Suunnitelmalaji: Yleissuunnitelma	Hyväksymispäivä: X
	Suunnittelija: Mittakaava: Ramboll K. Mönkäre 1:50 E. Tavast J. Matilainen
LAHDEN KAUPUNKI, KAUPUNKIYMPÄRISTÖN PALVELUALUE KAUPUNKISUUNNITTELU	Piirustusnumero: 2021-33-202-K
Suunnitelman päivämäärä ja hyväksyjä: 5.11.2021 Pirkko-Leena Jakonen	