



VILLÄHDE

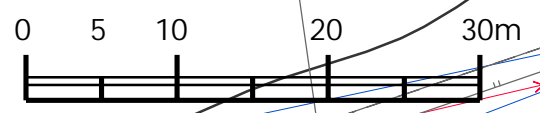



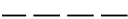

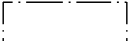
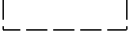
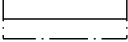
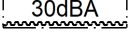

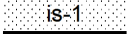
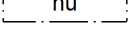
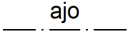

34

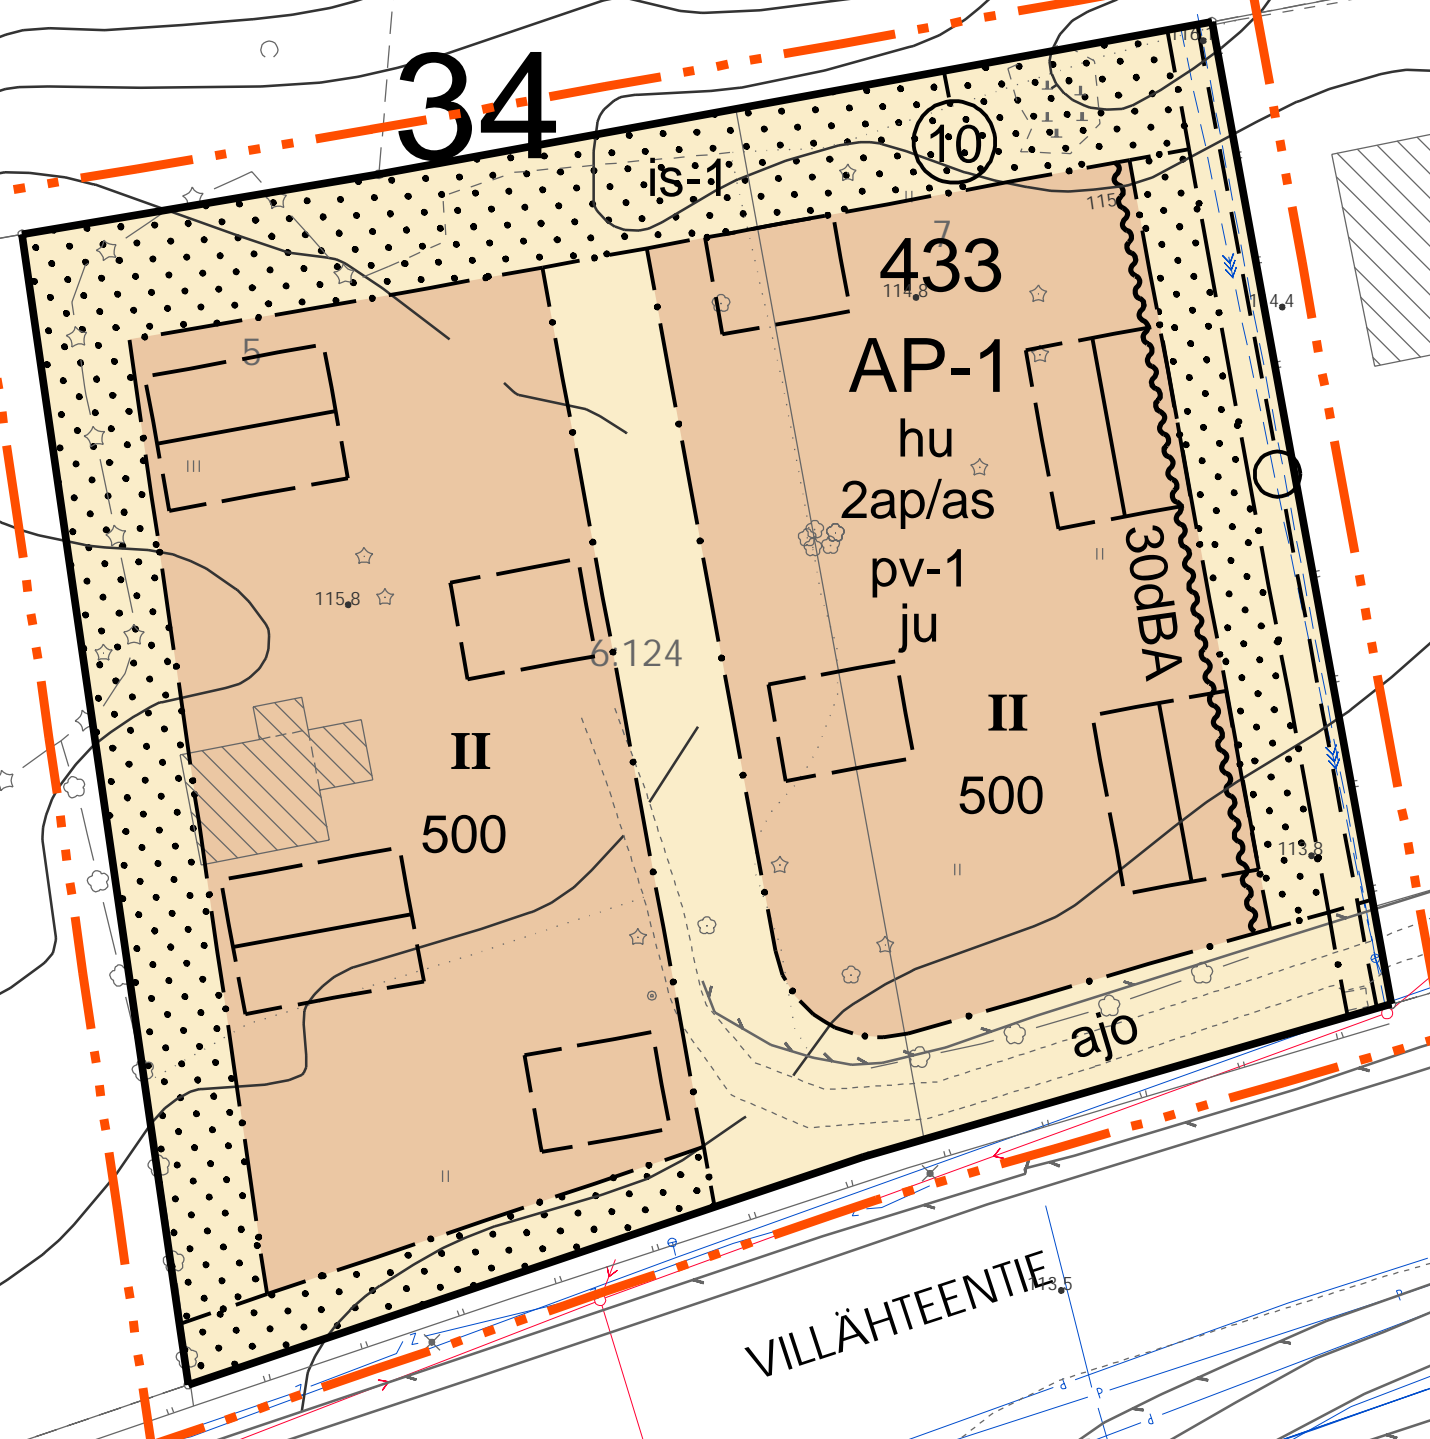


A-2834

ASEMAKAAVAMERKINNÄT JA -MÄÄRÄYKSET

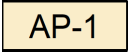A-2834

Nro	Merkintä	Määräys
1		ASUINPIENTALOJEN KORTTELIALUE. ALUEELLE SAA RAKENTAA YKSIASUNTOISIA ERILLISIÄ PIENTALOJA. RAKENNUKSIA EI SAA RAKENTAA KYTKETTYINÄ. KORTTELIALUE ON TOTEUTETTAVA YHTENÄISEN KORTTELISUUNNITELMAN MUKAAN.
2		3 m KAAVA-ALUEEN RAJAN ULKOPUOLELLA OLEVA VIIVA.
3		KORTTELIN, KORTTELINOSAN JA ALUEEN RAJA.
4		OSA-ALUEEN RAJA.
5		OHJEELLINEN ALUEEN TAI OSA-ALUEEN RAJA.
6		SITOVAN TONTTIJAON MUKAISEN TONTIN RAJA JA NUMERO.
7	34	KAUPUNGINOSAN NUMERO.
8	VIL	KAUPUNGINOSAN NIMI.
9	433	KORTTELIN NUMERO.
10	500	RAKENNUSOIKEUS KERROSALANELIÖMETREINÄ.
11	II	ROOMALAINEN NUMERO OSOITTAA RAKENNUSTEN, RAKENNUKSEN TAI SEN OSAN SUURIMMAN SALLITUN KERROSLUVUN.
12		RAKENNUSALA.
13		OHJEELLINEN RAKENNUKSEN SIJAINTI.
14		RAKENNUKSEN HARJANSUUNTAA OSOITTAVA VIIVA.
15		MERKINTÄ OSOITTAA RAKENNUSALAN SIVUN, JONKA PUOLEISTEN RAKENNUKSEN ULKOSEINIEN SEKÄ IKKUNOIDEN JA MUIDEN RAKENTEIDEN ÄÄNENERISTÄVYYDEN LIIKENNEMELUA VASTAAN ON OLTAVA VÄHINTÄÄN 30 dBA.
16		ISTUTETTAVA ALUEEN OSA.
17		ISTUTETTAVA ALUEEN OSA, JOLLA OLEMASSA OLEVA PUUSTO TULEE SÄILYTTÄÄ.
18		HULEVEDET IMEYTETÄÄN PÄÄSÄÄNTÖISESTI TONTILLA JA TARVITTAESSA OHJATAAN MAASTOON.
19		ALUEELLA OLEVA AJOYHTEYS.
20		MAANALAISTA JOHTOA VARTEN VARATTU ALUEEN OSA.
21	2ap/as	MERKINTÄ OSOITTAA, KUINKA MONTA AUTOPAIKKAA ASUNTOA KOHTI ON RAKENNETTAVA.
22	pv-1	VEDENHANKINNALLE TÄRKEÄ POHJAVESIALUE. ALUEELLA EI SAA VAARANTAA POHJAVEDEN LAATUA EIKÄ MÄÄRÄÄ.
23	ju	JULKISIVUJEN TULEE OLLA PUUTA. JULKISIVUJEN VÄRITYS TULEE SOPEUTUA MAAKUNNALLISESTI ARVOKKAASEEN YMPÄRISTÖÖN. RAKENNUKSIIN ON TEHTÄVÄ SATULAKATTO. VESIKATON MATERIAALIN TULEE OLLA PELTIÄ JA ASUINRAKENNUSTEN KATTOKULMAN TULEE OLLA 1:1,5. RAKENNUSTEN KATTOJEN TULEE OLLA KESKENÄÄN SAMAN VÄRISIÄ KOKO KORTTELIALUEELLA.
24		ASEMAKAAVAN YHTEYDESSÄ ON TEHTY SITOVA TONTTIJAKO.

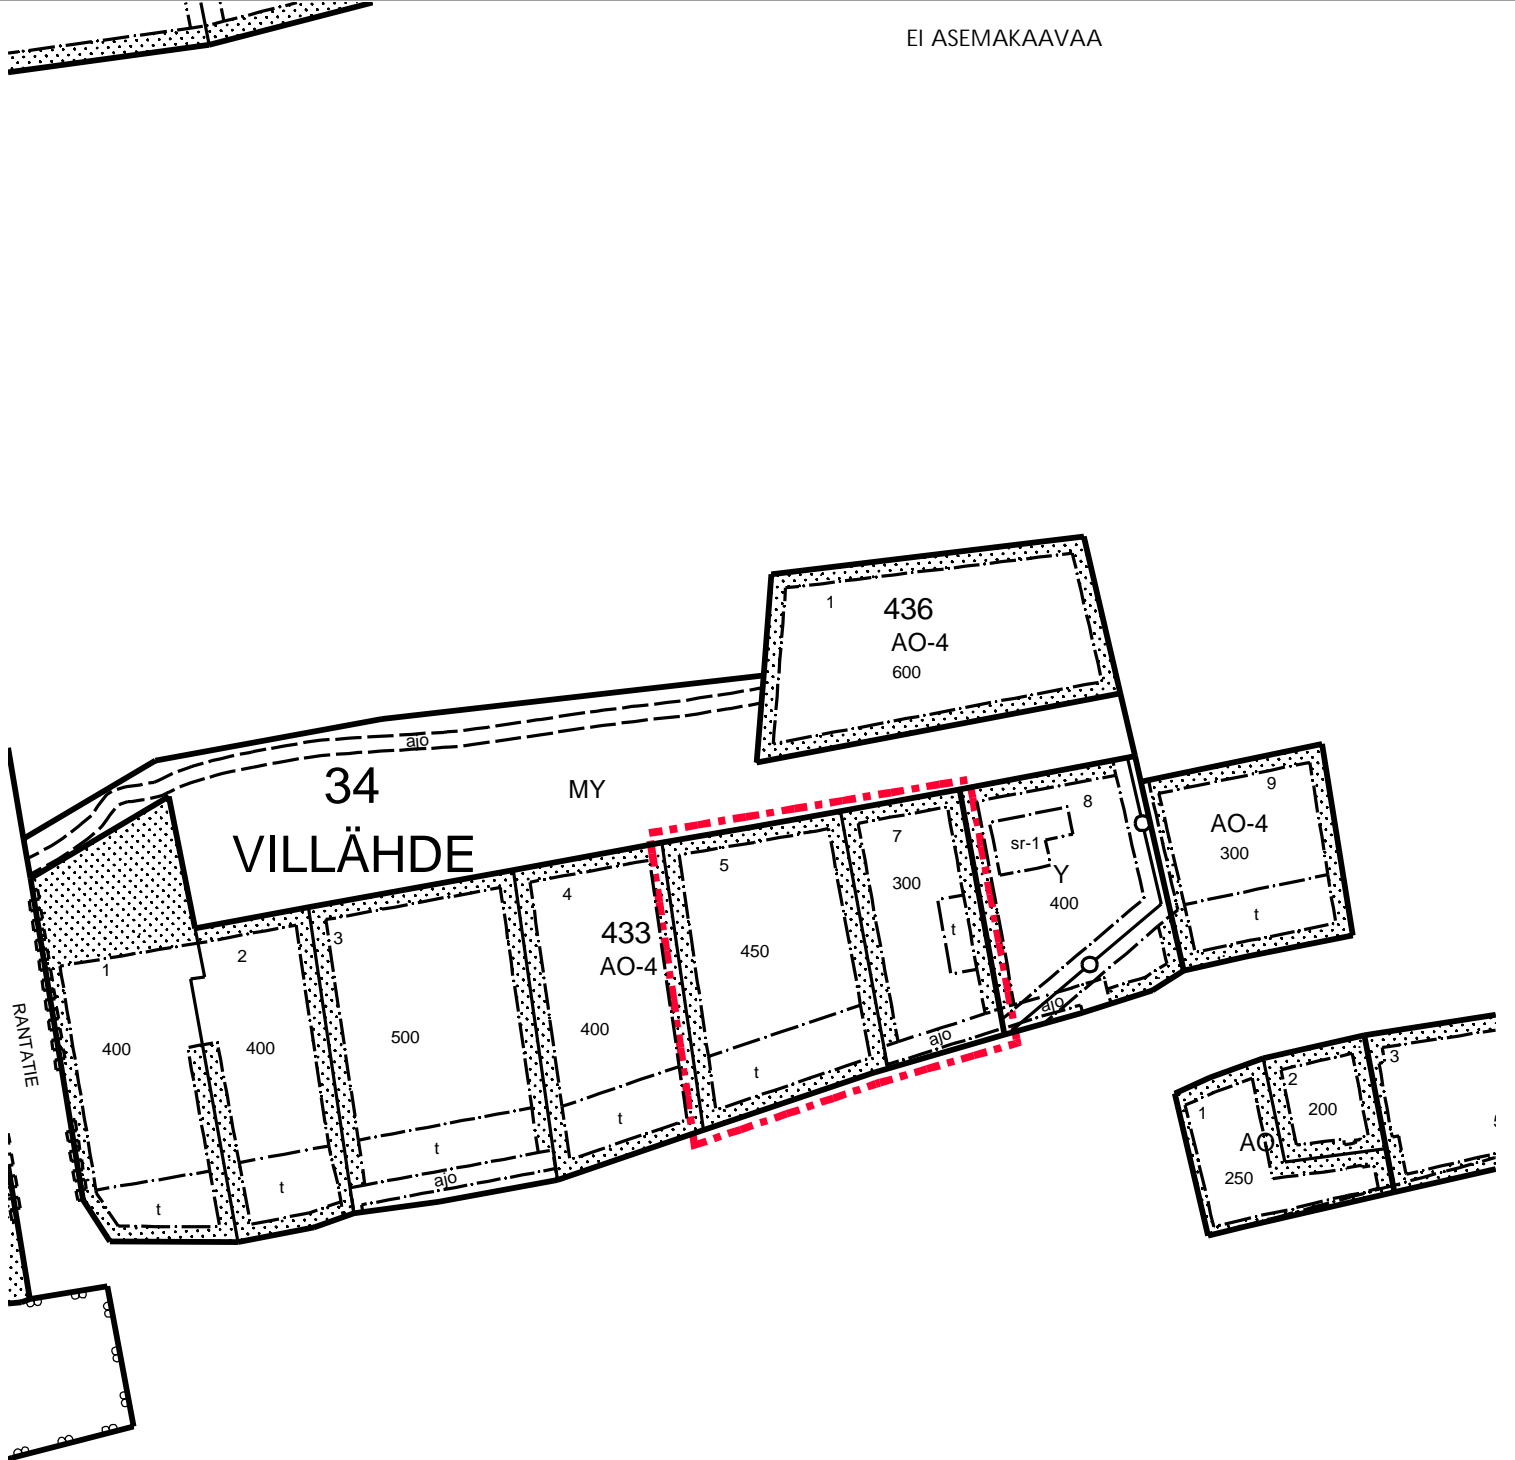

VAA