


ASEMAKAAVAMERKINNÄT JA -MÄÄRÄYKSET

- | | | |
|----|-------------------|---|
| 1 | AO-1 | ERILLISPIENTALOJEN KORTTELIALUE.
ALUEELLE VOIDAAN RAKENTAA ENINTÄÄN KAKSI ASUNTOA KÄSITTÄVIÄ PIENTALOJA. SUUNNITELUSSA, RAKENTAMISESSA JA HAITALLISTEN AINEIDEN KÄSITTELYSSÄ TULEE OTTAA HUOMIOON ALUEEN SIJAINTI TÄRKEÄLLÄ POHJAVESIALUEELLA. |
| 2 | AOT-1 | ASUIN- JA TYÖPAIKKARAKENNUSTEN KORTTELIALUE. ALUEELLE VOIDAAN RAKENTAA VAIN ERILLISPIENTALOJEN YHTEYDESSÄ OLEVAA YMPÄRISTÖÄ HÄIRITSEMÄTÖNTÄ TOIMINTAA VARTEN TUOTANTO-, VARASTO- JA TOIMISTORAKENNUKSIA. ENINTÄÄN KAKSI ASUNTOA KÄSITTÄVÄN ASUINRAKENNUKSEN YHTEYTEEN ON VARATTAVA RIITTÄVÄT SUOJAISET OLESKELU- JA LEIKKIALUEET JA AJOVÄYLIEN SIOITUKSEEN ON KIINNITETTÄVÄ ERITYISTÄ HUOMIOTA. SUUNNITELUSSA, RAKENTAMISESSA JA HAITALLISTEN AINEIDEN KÄSITTELYSSÄ TULEE OTTAA HUOMIOON ALUEEN SIJAINTI TÄRKEÄLLÄ POHJAVESIALUEELLA. RAKENTAMISESSA ON OTETTAVA HUOMIOON ALUEELLA SIJAITSEVAT VESI- JA VIEMÄRILINJAT |
| 3 | — · — · — · — · — | 3 m KAAVA-ALUEEN RAJAN ULKOPUOLELLA OLEVA VIIVA. |
| 4 | ————— | KORTTELIN, KORTTELINOSAN JA ALUEEN RAJA. |
| 5 | - - - - - | OSA-ALUEEN RAJA. |
| 6 | ⑩ | SITOVAN TONTTIJAON MUKAISEN TONTIN RAJA JA NUMERO. |
| 7 | 34 | KAUPUNGINOSAN NUMERO. |
| 8 | VIL | KAUPUNGINOSAN NIMI. |
| 9 | 268 | KORTTELIN NUMERO. |
| 10 | 300 | RAKENNUSOIKEUS KERROSALANELIOMETREINÄ. |
| 11 | II | ROOMALAINEN NUMERO OSOITTA A RAKENNUSTEN, RAKENNUKSEN TAI SEN OSAN SUURIMMAN SALLITUN KERROSLUVUN. |
| 12 | - - - - - | RAKENNUSALA. |
| 13 | · · · · · | ISTUTETTAVA ALUEEN OSA. |
| 14 | ○ | JOHTOA VARTEN VARATTU ALUEEN OSA. |
| 15 | hu | HULEVEDET IMEYTETÄÄN PÄÄSÄÄNTÖISESTI TONTILLE JA TARVITTAESSA OHJATAAN MAASTOON. |
| 16 | pv-1 | VEDENHANKINNALLE TÄRKEÄ POHJAVESIALUE. ALUEELLA EI SAA VAARANTAA POHJAVEDEN LAATUA EIKÄ MÄÄRÄÄ. |

ASEMAKAAVAN YHTEYDESSÄ ON TEHTY SITOVA TONTTIJAKO.

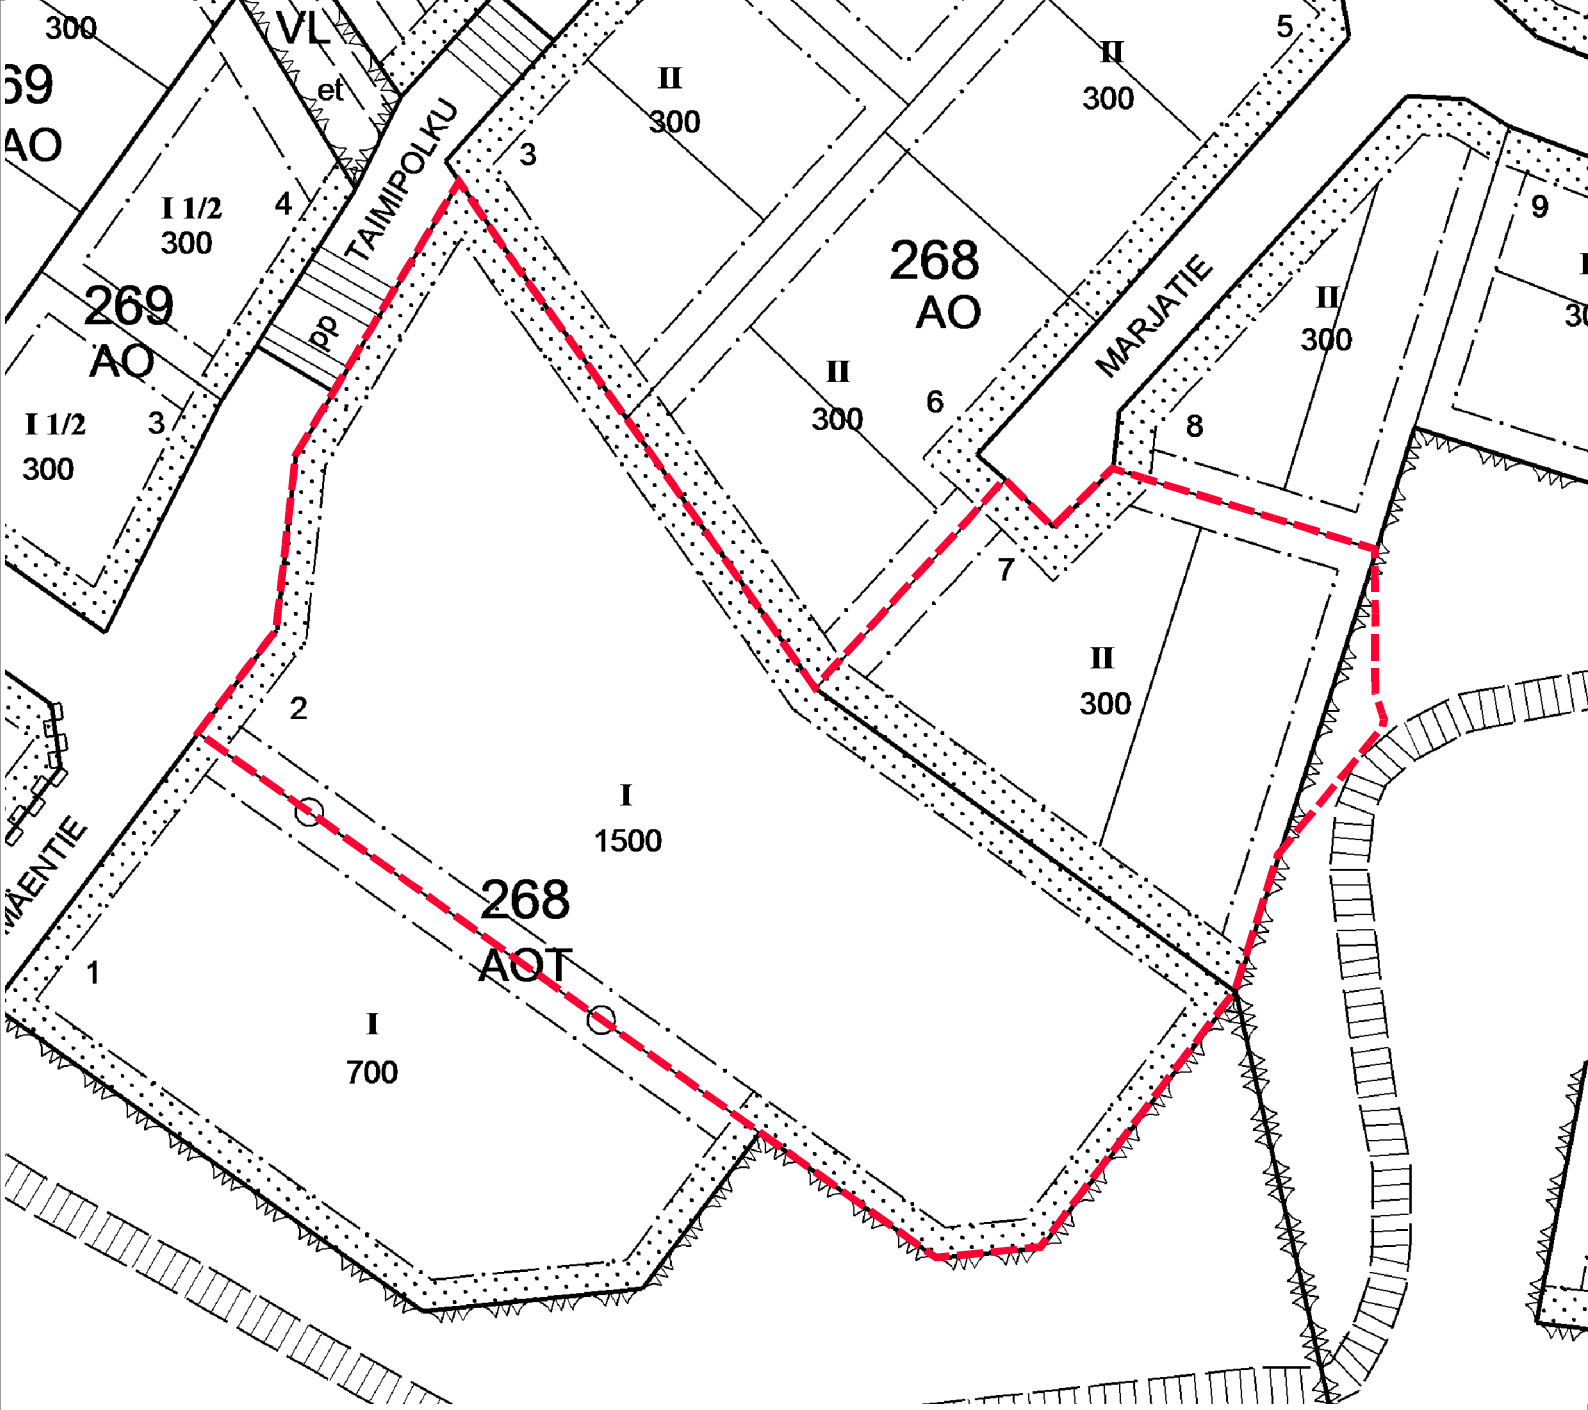

POISTOKARTTA MK 1:1000