


Sijaintikartta

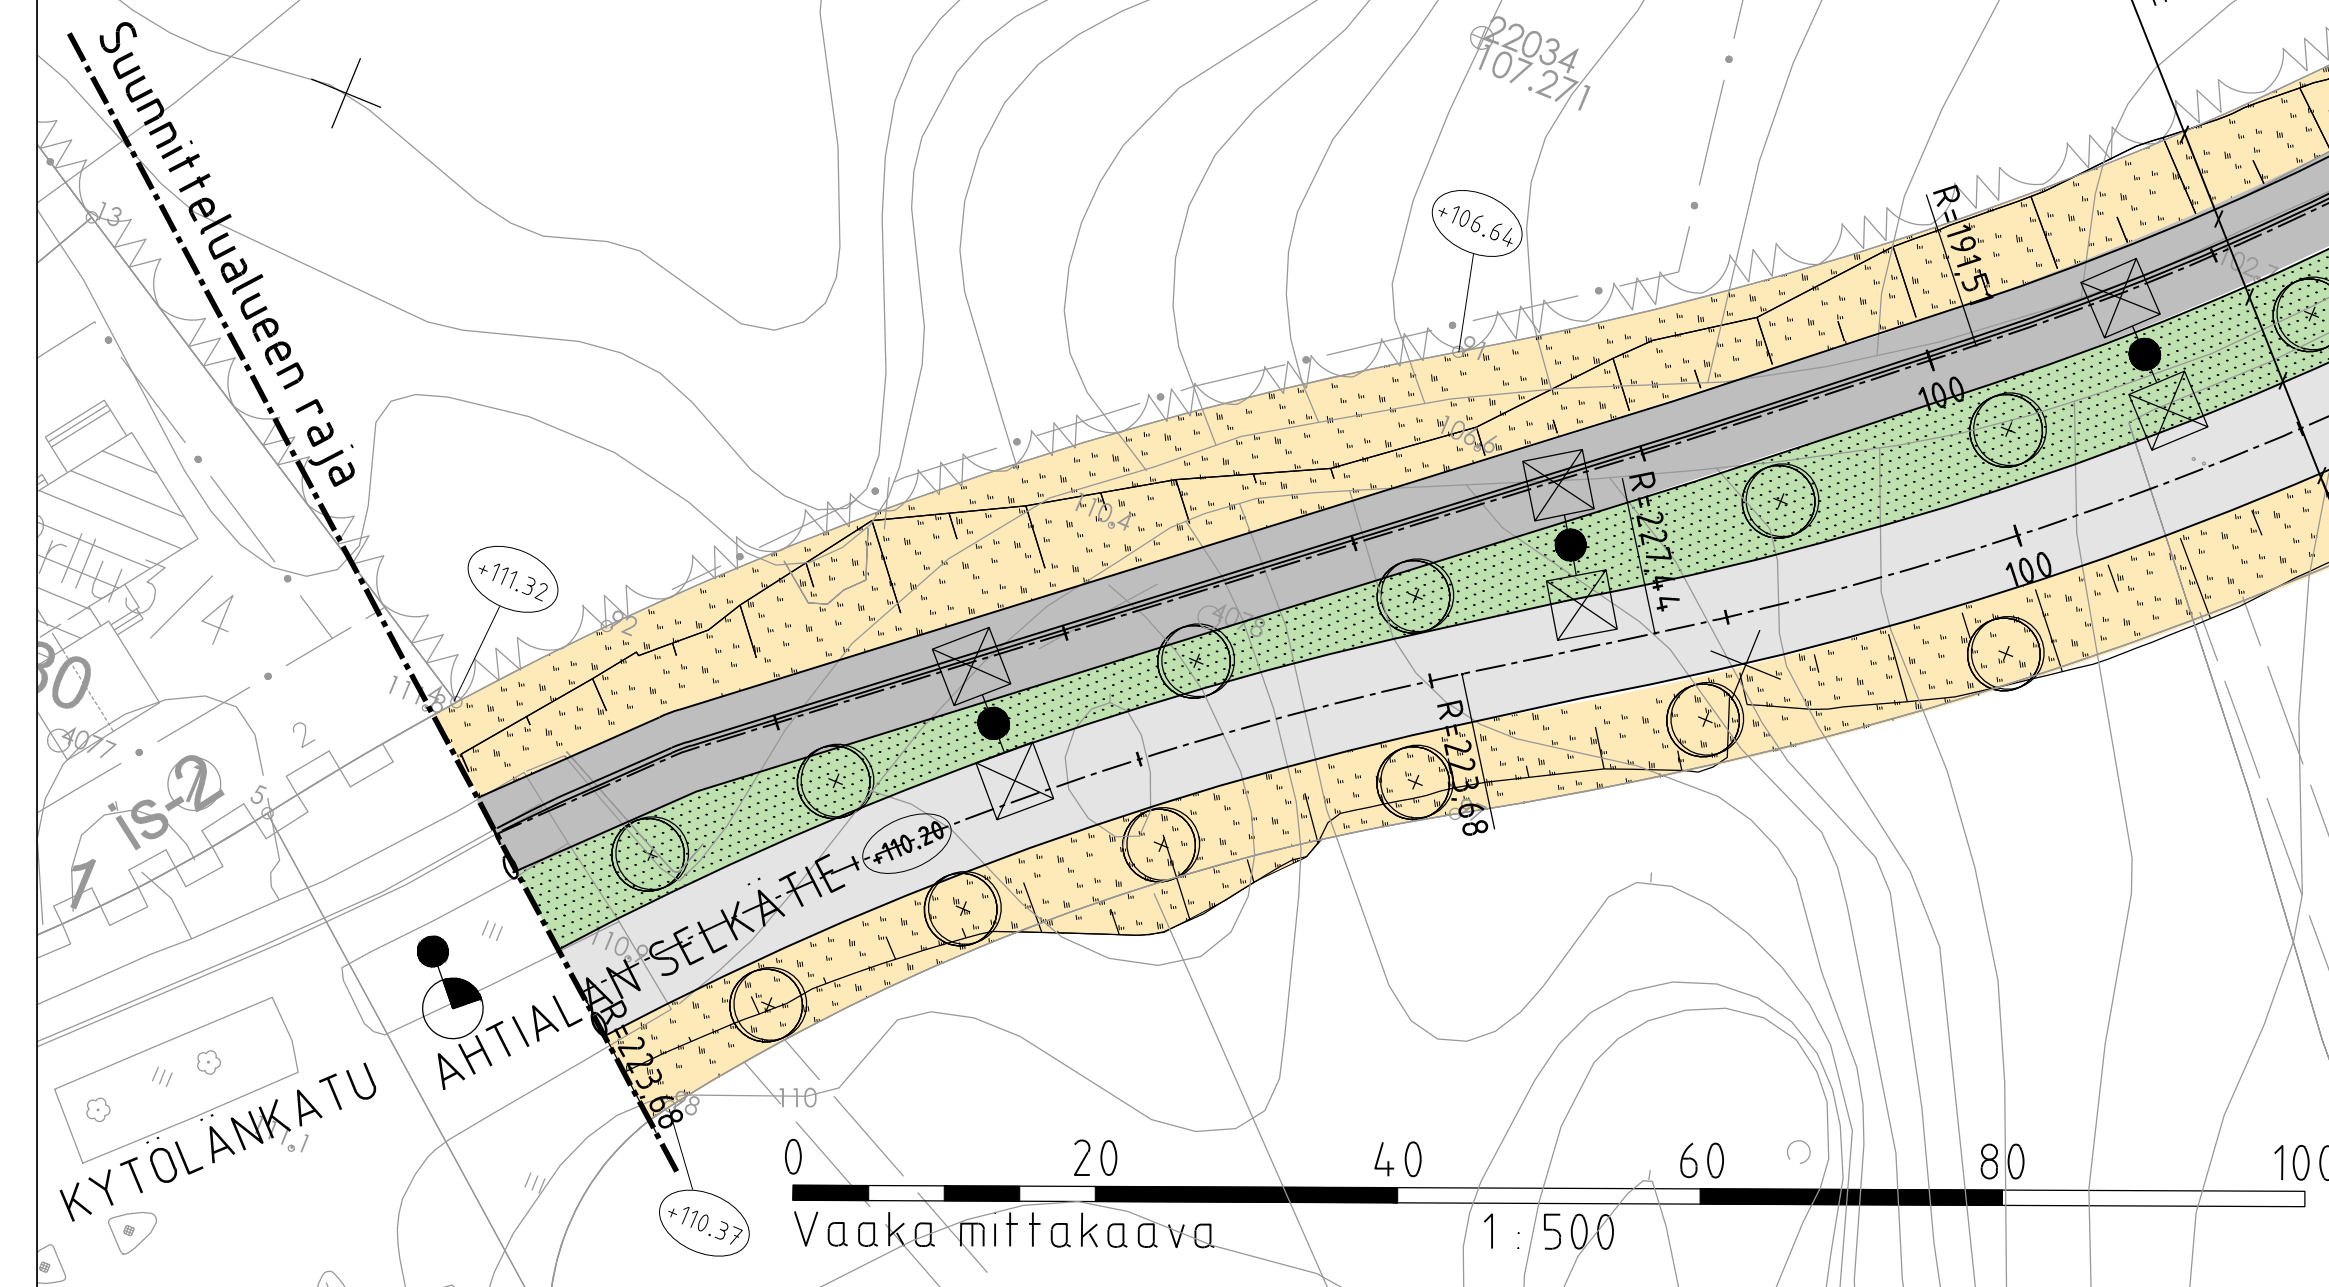

MERKINTÖJEN SELITYKSET

| | | | | | |
|--|---------------------|--|-----------------------------------|--|---------------|
| | Asfaltti | | Reunakivi | | Lehtipuu |
| | JK-pp-tie, asfaltti | | Luisattu reunakivi | | Havupuu |
| | Noppakiviraita | | Materiaaliraja | | Hulevesikalvo |
| | Betonikiviverhous | | Tontin likimääräinen korkeusasema | | |
| | Pensasalue | | Kadun/jkpp korkeusasema | | |
| | Niitty | | Uusi valaisinpylväs | | |
| | Nurmi | | Uusi luiska ja kaltevuus | | |
| | Kivituhka | | Olemassa oleva havupensaita | | |
| | | | Silta | | |

Kulutus avo-oihin, painantein ja imeyttämällä mahdollisuuksien mukaan.

| | | |
|-----------------------|------------------------|---|
| Muutos | | ETRS-GK26 / N2000 |
| Tela | | |
| Nähtäville | | |
| Kohteen nimi: | Ahtialan Selkätie | Kaupunginosatunnus: 10 Kytölä, 13 Ahtiala |
| Asemapiirustus | | Mittakaava: 1:500 |
| Suunnittelija: | M. Ovaska | |
| Katusuunnitelma | I. Martiskainen | |
| | SWECO | |
| Liitty: | 2021-31-201-K ja 202-K | |
| | Piirustusnumero: | 2021-31-101-K |
| Suunnitelman päiväys: | 31.03.2022 | Pirkko-Leena Jakonen |