

NASTOLA

RATSUTIE

KESKUSTIE



KORVENTIENPUISTO

MUTKATIE

①


② ③




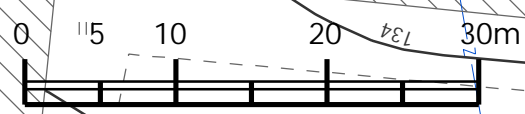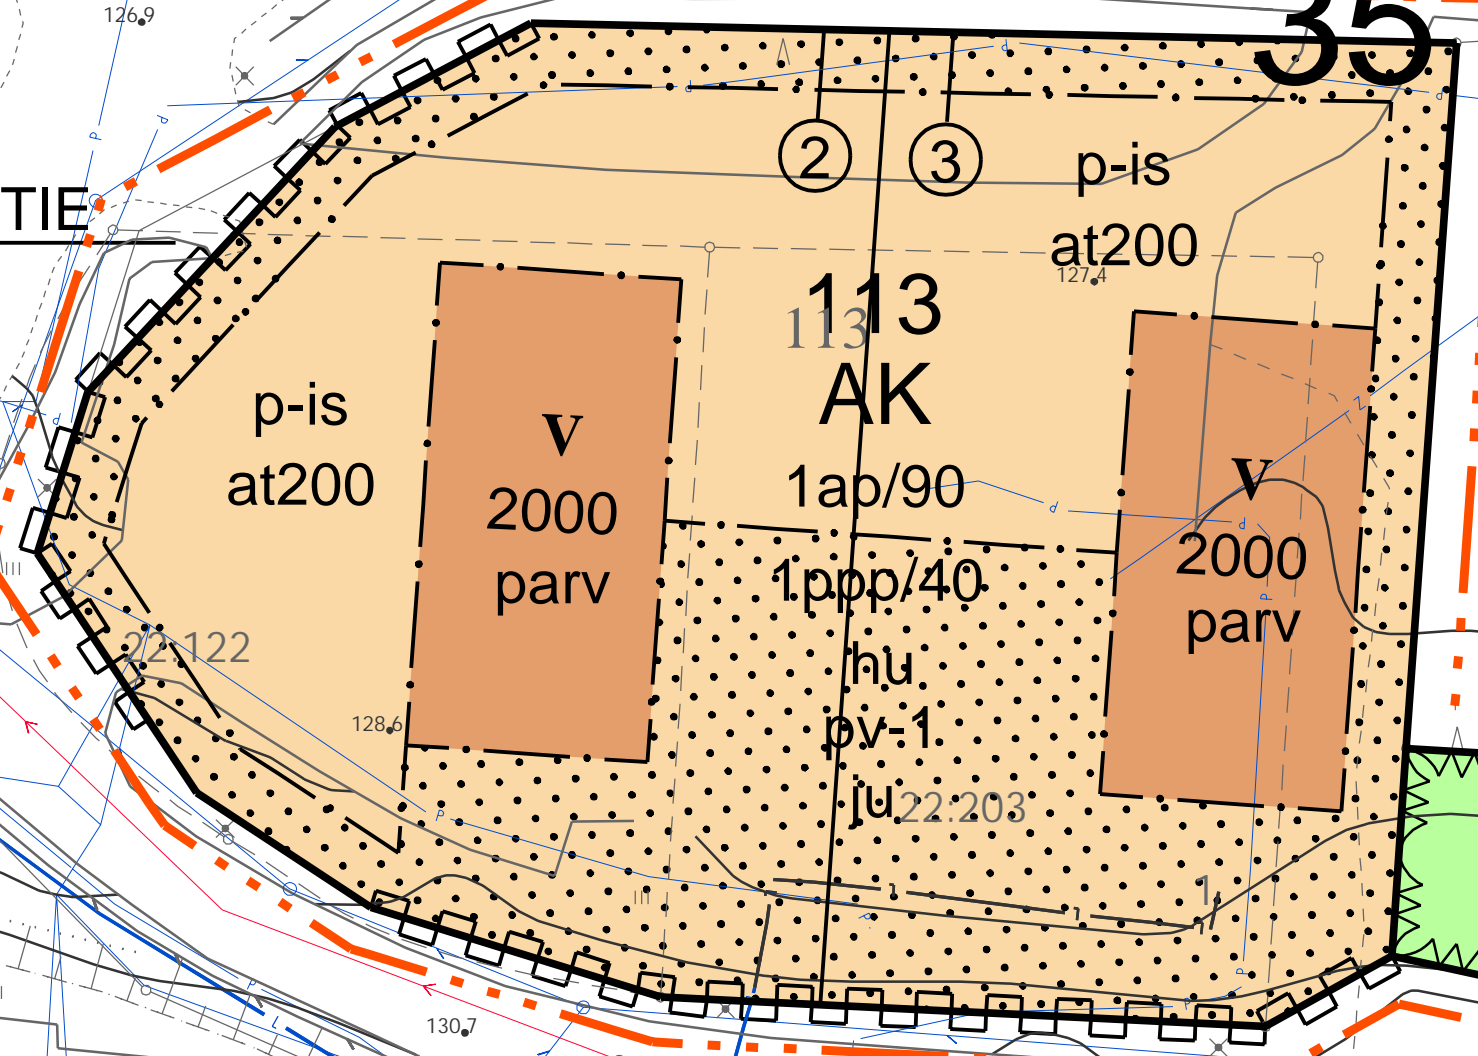







35

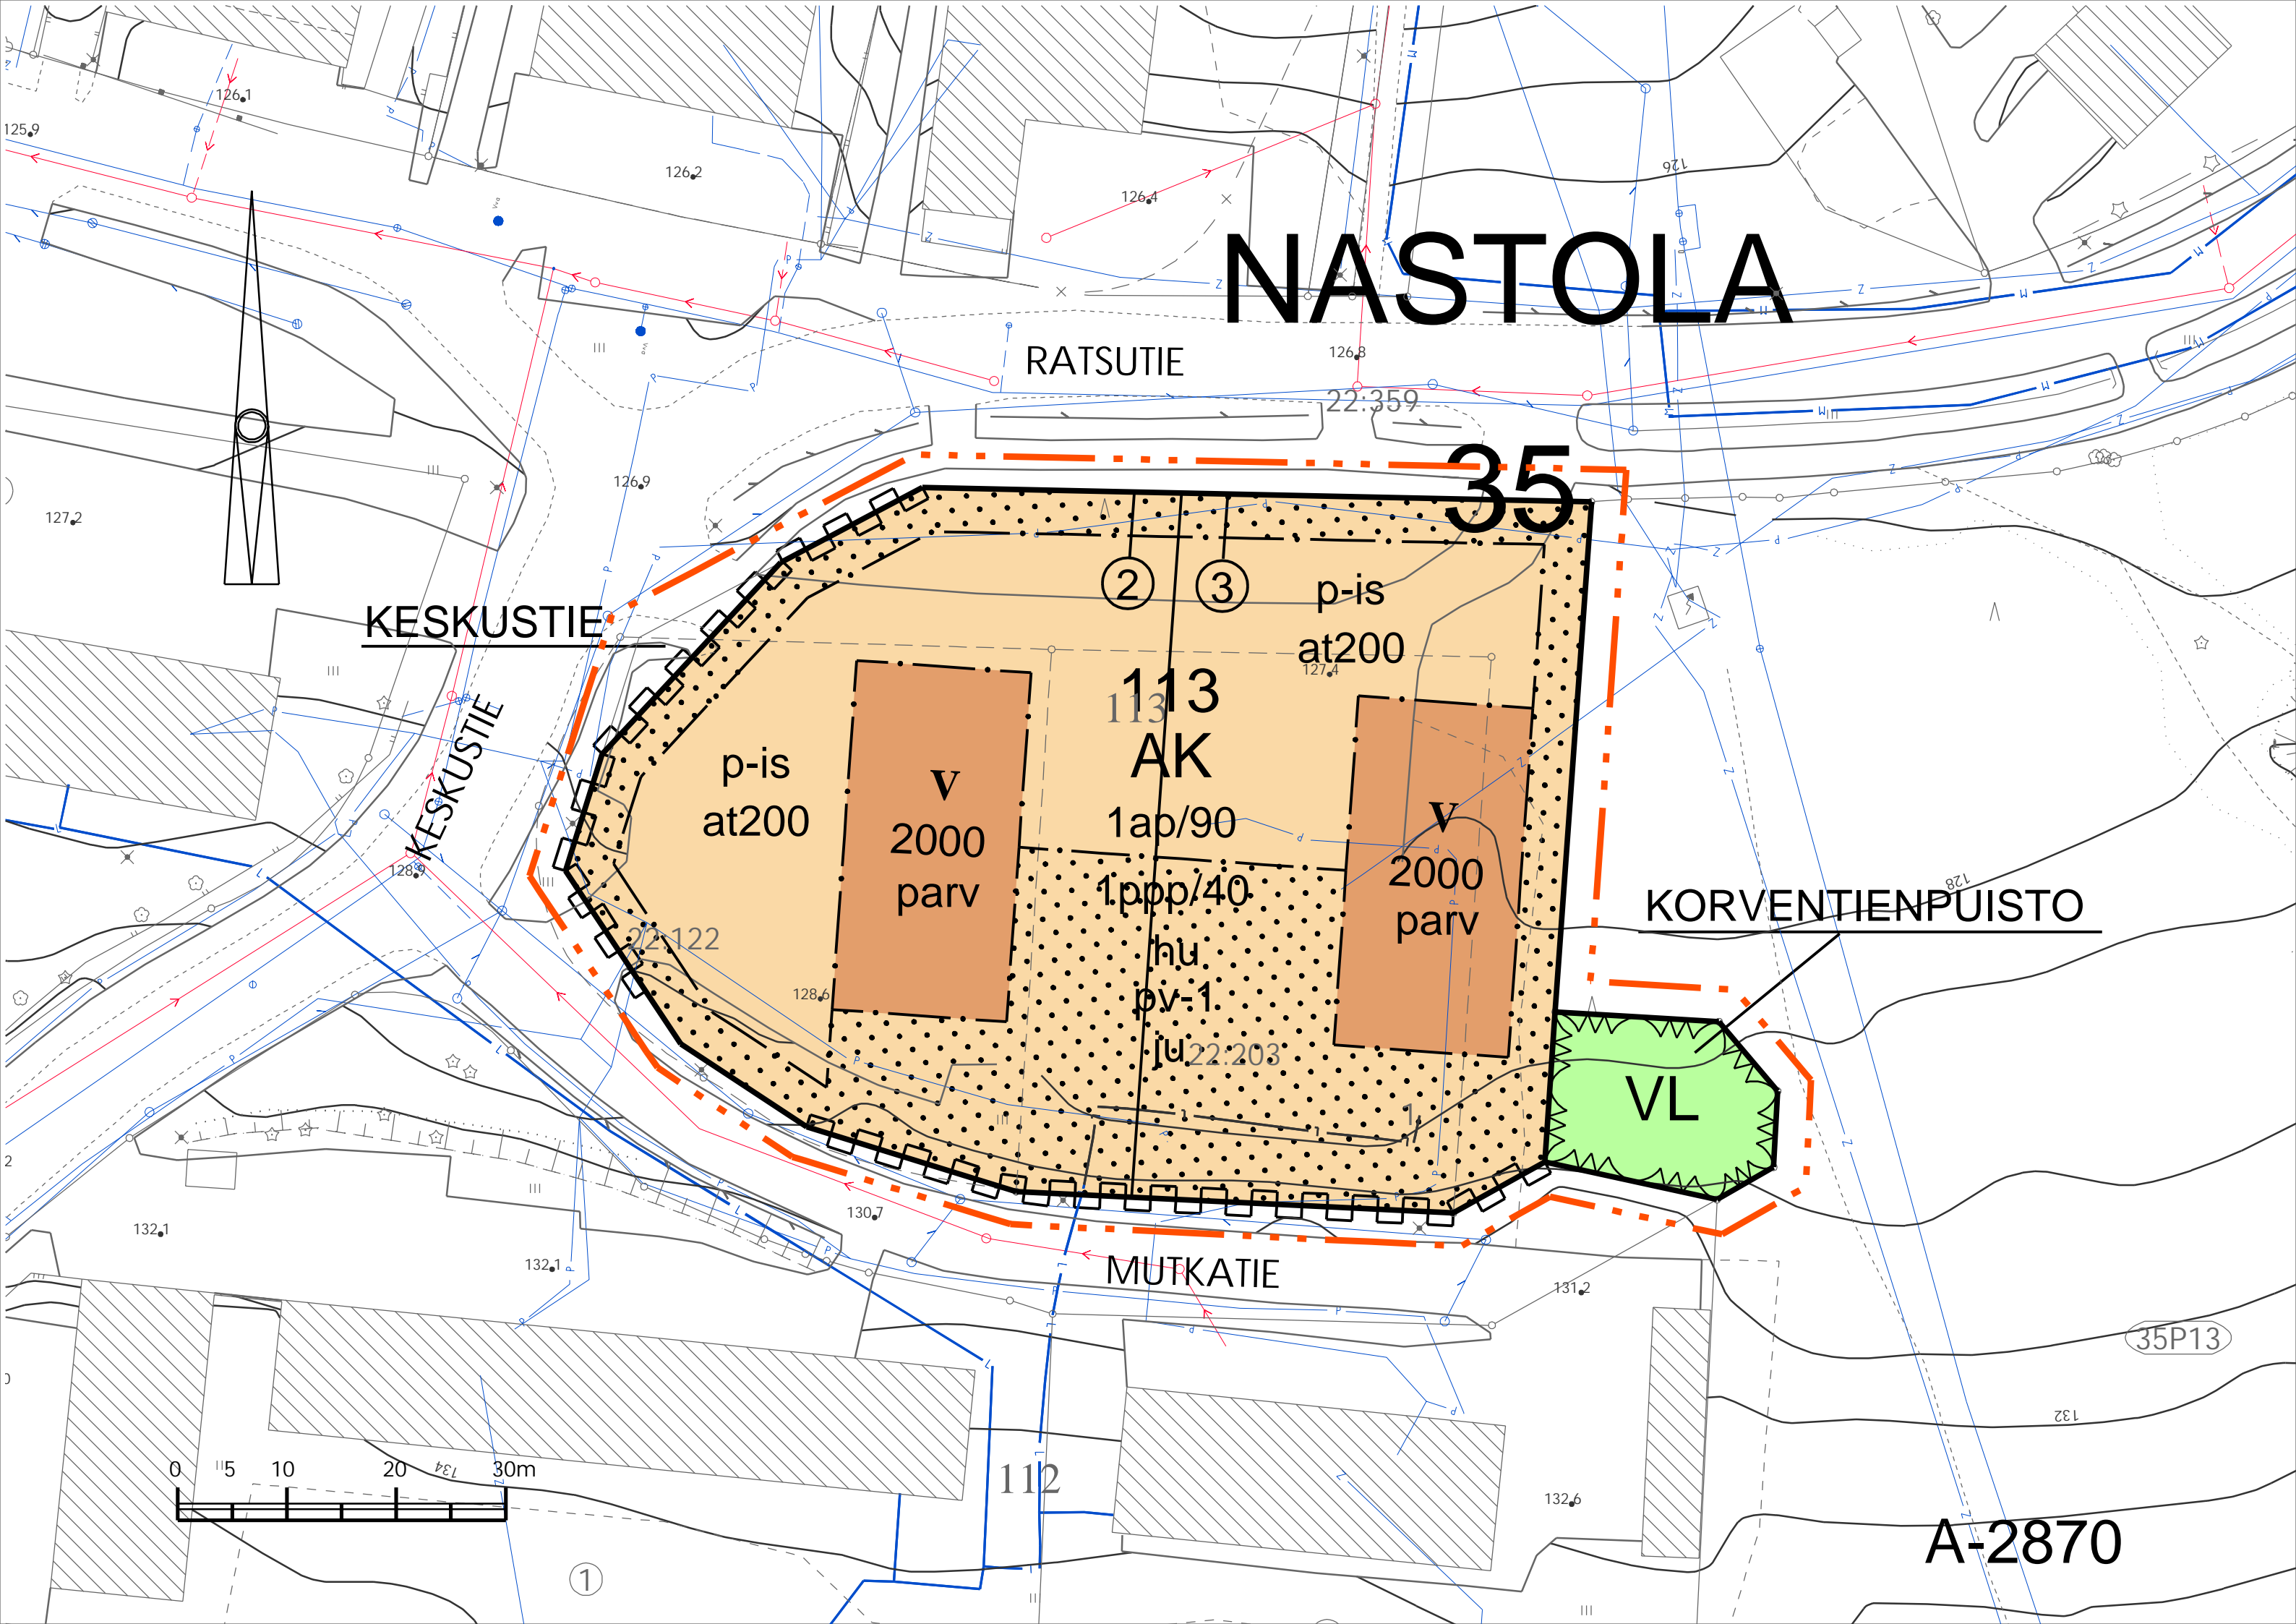


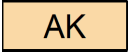35P13

A-2870

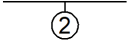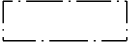

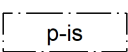Nro	Merkintä	Määräys
1		ASUINKERROSTALOJEN KORTTELIALUE.
2		LÄHIVIRKISTYSALUE.
3		3 m KAAVA-ALUEEN RAJAN ULKOPUOLELLA OLEVA VIIVA.
4		KORTTELIN, KORTTELINOSAN JA ALUEEN RAJA.
5		OSA-ALUEEN RAJA.
6		SITOVAN TONTTIJAON MUKAISEN TONTIN RAJA JA NUMERO.
7	35	KAUPUNGINOSAN NUMERO.
8	NAS	KAUPUNGINOSAN NIMI.
9	113	KORTTELIN NUMERO.
10	KESKUSTIE	KADUN, KATUAUKION, TORIN, PUISTON TAI MUUN YLEISEN ALUEEN NIMI.
11	2000	RAKENNUSOIKEUS KERROSALANELIÖMETREINÄ.
12	at200	AUTOTALLIEN JA VARASTORAKENNUSTEN RAKENNUSOIKEUS KERROSALANELIÖMETREINÄ. YKSITTÄISEN AUTOTALLIN ENIMMÄISPITUUS ON 30 m JA TALLIT ON SIJOITETTAVA SITEN, ETTÄ NE RAJAAVAT PYSÄKÖINTIALUEITA KATUJA VASTEN.
13	v	ROOMALAINEN NUMERO OSOITTAAN RAKENNUSTEN, RAKENNUKSEN TAI SEN OSAN SUURIMMAN SALLITUN KERROSLUVUN.
14		RAKENNUSALA.
15	parv	PARVEKKEET SAAVAT YLITTÄÄ RAKENNUSALAN RAJAN 2,5 m.
16		ISTUTETTAVA ALUEEN OSA.
17		KATU.
18		PYSÄKÖIMISPAIKKA, JONKA AUTOPAIKOISTA SAADAAN ENINTÄÄN PUOLET SIJOITTAAN KATOKSIIN. ALUE ON JAETTAVA ENINTÄÄN 20 AUTOPAIKAN RYHMIIN SEKÄ JAETTAVA JA RAJATTAVA PUU- JA PENSASISTUTUKSIN.
19		KATUALUEEN RAJAN OSA, JONKA KOHDALTA EI SAA JÄRJESTÄÄ AJONEUVOLIITTYMÄÄ.
20	1ap/90	MERKINTÄ OSOITTAAN, KUINKA MONTA ASUINKERROSTALANELIÖMETRIÄ KOHTI ON RAKENNETTAVA YKSI AUTOPAIKKA.
21	1ppp/40	MERKINTÄ OSOITTAAN, KUINKA MONTA ASUINKERROSTALANELIÖMETRIÄ KOHTI ON RAKENNETTAVA YKSI POLKUPYÖRÄPAIKKA. KAIKKIEN PAIKKOJEN TULEE OLLA RUNKOLUKITTAVIA JA VÄHINTÄÄN PUOLET PAIKOISTA TULEE OLLA KATETTUJA.
22	hu	TONTTIKOHTAISET HULEVESIEN VIIVYTYSJÄRJESTELMÄT TULEE MITOITTAAN VASTAAMAAN 1 m3 VIIVYTYSTILAVUUTTA 100 m2 LÄPÄISEMÄTÖNTÄ TONTIN PINTA-ALAA KOHDEN.
23	pv-1	VEDENHANKINNALLE TÄRKEÄ POHJAVESIALUE. ALUEELLA EI SAA VAARANTAA POHJAVEDEN LAATUA EIKÄ MÄÄRÄÄ.
24	ju	MERKINTÄ OSOITTAAN, ETTÄ ASUINKERROSTALOJEN JULKISIVUJEN TULEE OLLA PÄÄOSIN VÄRISÄVYLTAÄN VAALEITA. MAANTASOKERROKSEN JULKISIVUN TULEE OLLA TUMMA. IKKUNOIDEN JA MAHDOLLISTEN ULKONEVIEN PARVEKKEIDEN TULEE MUODOSTAAN HALLITTU, NAUHAMAINEN KOKONAISUUS.
25		ASEMAKAAVAN YHTEYDESSÄ ON TEHTY SITOVA TONTTIJAKO.

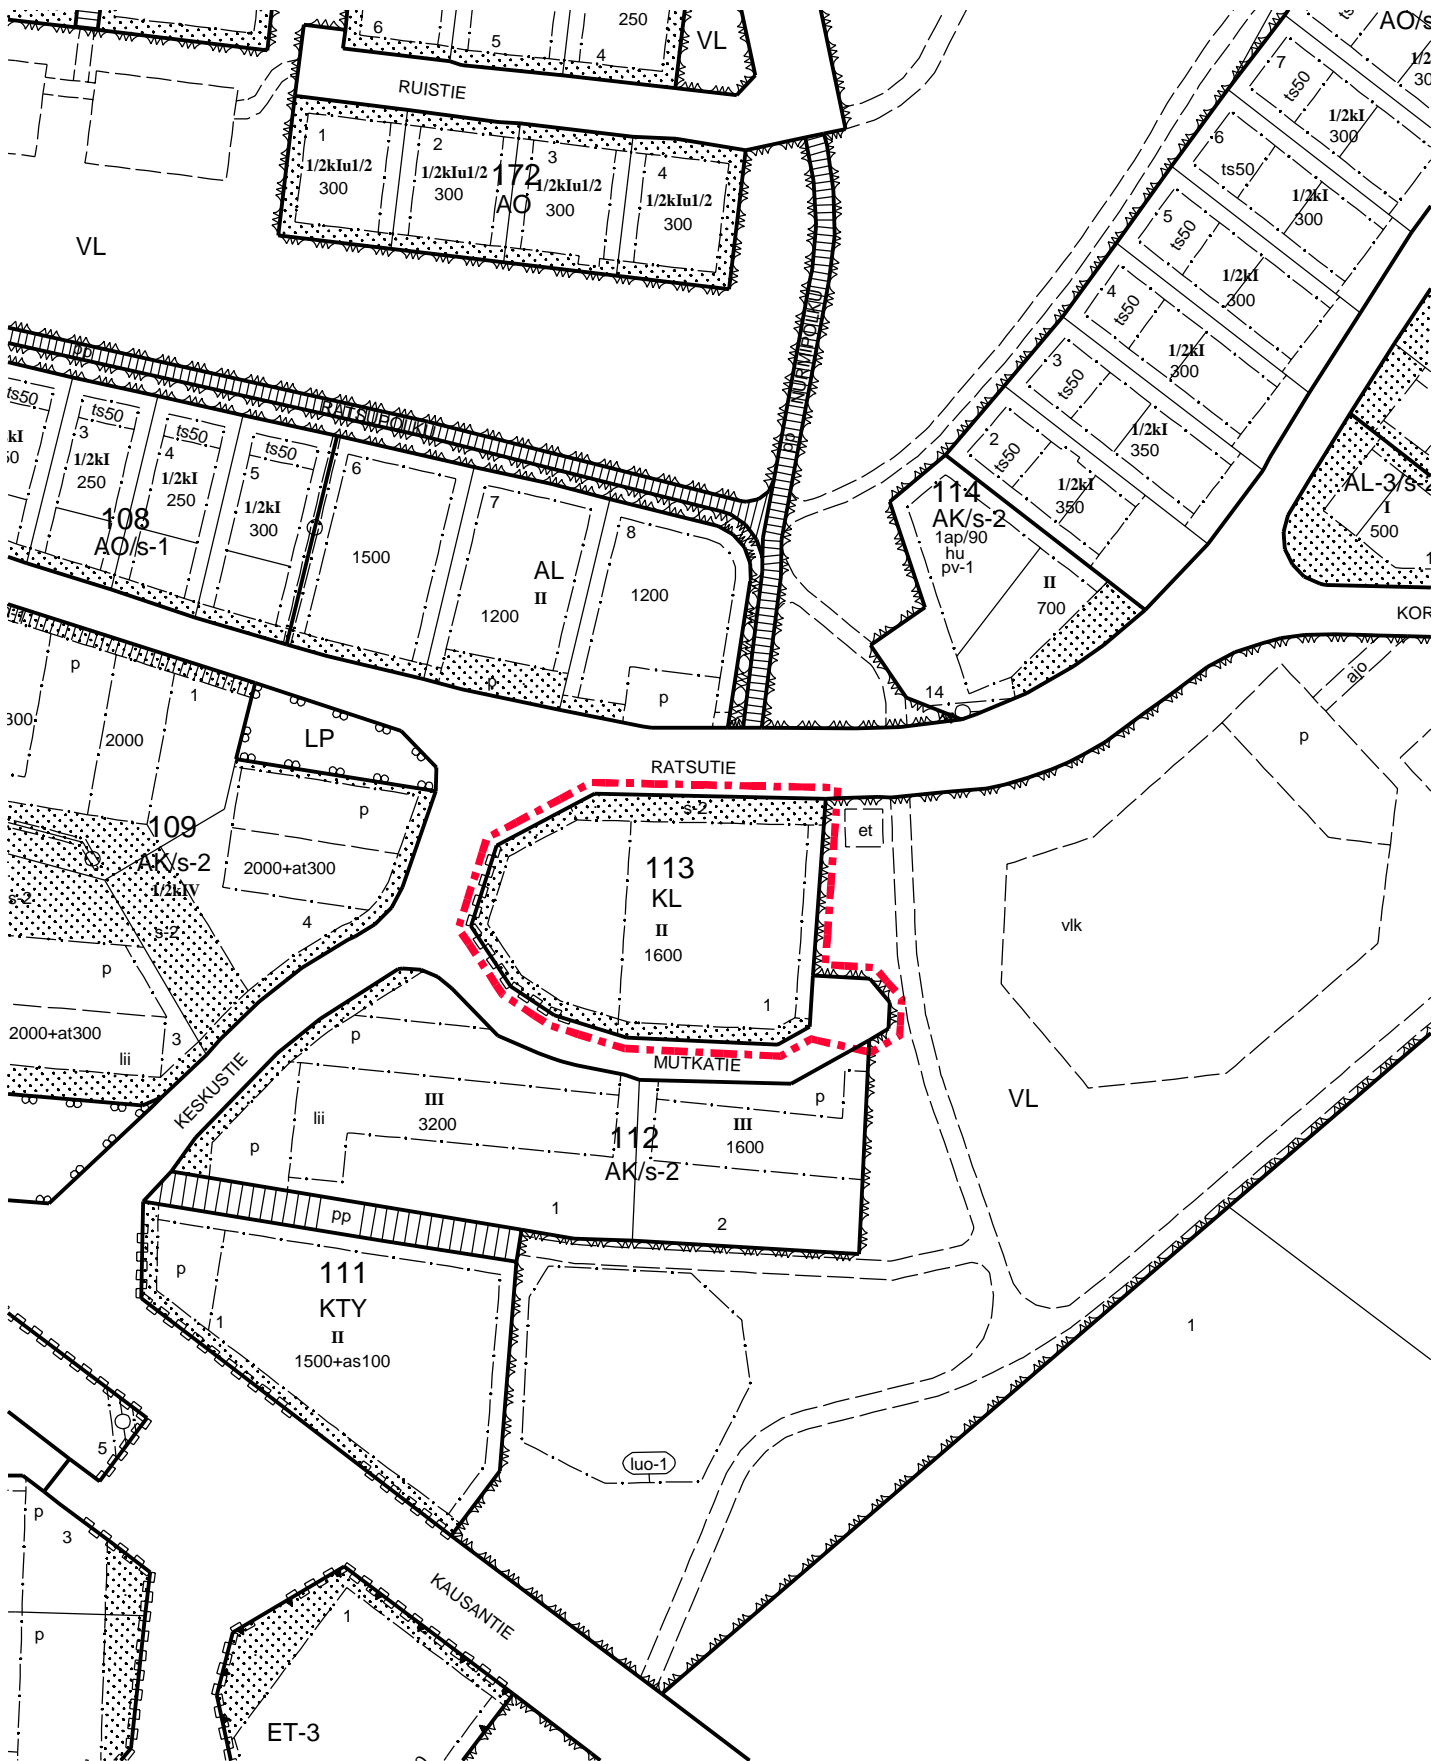

POISTOKARTTA MK 1:2000