


# ASEMANTAUSTA

## 25

### ASEMAKAAVAMERKINNÄT JA -MÄÄRÄYKSET

- |    |   |    |   |
|----|---|----|---|
| 1  |    | AK | ASUINKERROSTALOJEN KORTTELIALUE.  |
| 2  |    |    | 3 m KAAVA-ALUEEN RAJAN ULKOPUOLELLA OLEVA VIIVA.  |
| 3  |    |    | KORTTELIN, KORTTELINOSAN JA ALUEEN RAJA.  |
| 4  |    |    | OSA-ALUEEN RAJA.  |
| 5  |    | 3  | SITOVAN TONTTIJAON MUKAISEN TONTIN RAJA JA NUMERO.  |
| 6  | <b>25</b>   |    | KAUPUNGINOSAN NUMERO.   |
| 7  | <b>ASE</b>  |    | KAUPUNGINOSAN NIMI.   |
| 8  | <b>25106</b>  |    | KORTTELIN NUMERO.   |
| 9  | <b>KULLAN</b>   |    | KADUN NIMI.   |
| 10 | <b>1500</b>   |    | RAKENNUSOIKEUS KERROSALANELIÖMETREINÄ.  |
| 11 | <b>V</b>  |    | ROOMALAINEN NUMERO OSOITTAÄ RAKENNUSTEN, RAKENNUKSEN TAI SEN OSAN SUURIMMAN SALLITUN KERROSLUVUN. |
| 12 |  |    | RAKENNUSALA.  |
| 13 |  | a  | AUTON SÄILYTYSKAIKAN RAKENNUSALA.   |
| 14 |  |    | ISTUTETTAVA ALUEEN OSA.   |
| 15 |  |    | SÄILYTETTÄVÄ/ISTUTETTAVA PUURIVI.   |
| 16 |  |    | KATU.   |
| 17 |  |    | KATUALUEEN RAJAN OSA, JONKA KOHDALTA EI SAA JÄRJESTÄÄ AJONEUVOLIITTYMÄÄ.                          |
| 18 | <b>1ap/as</b>   |    | MERKINTÄ OSOITTAÄ, KUINKA MONTA AUTOKAIKAA ASUNTOA KOHTI ON RAKENNETTAVA.                         |
| 19 | <b>pv-1</b>   |    | VEDENHANKINNALLE TÄRKEÄ POHJAVESIALUE. ALUEELLA EI SAA VAARANTAA POHJAVEDEN LAATUA EIKÄ MÄÄRÄÄ.   |

ASEMAKAAVAN YHTEYDESSÄ ON TEHTY SITOVA TONTTIJAKO.

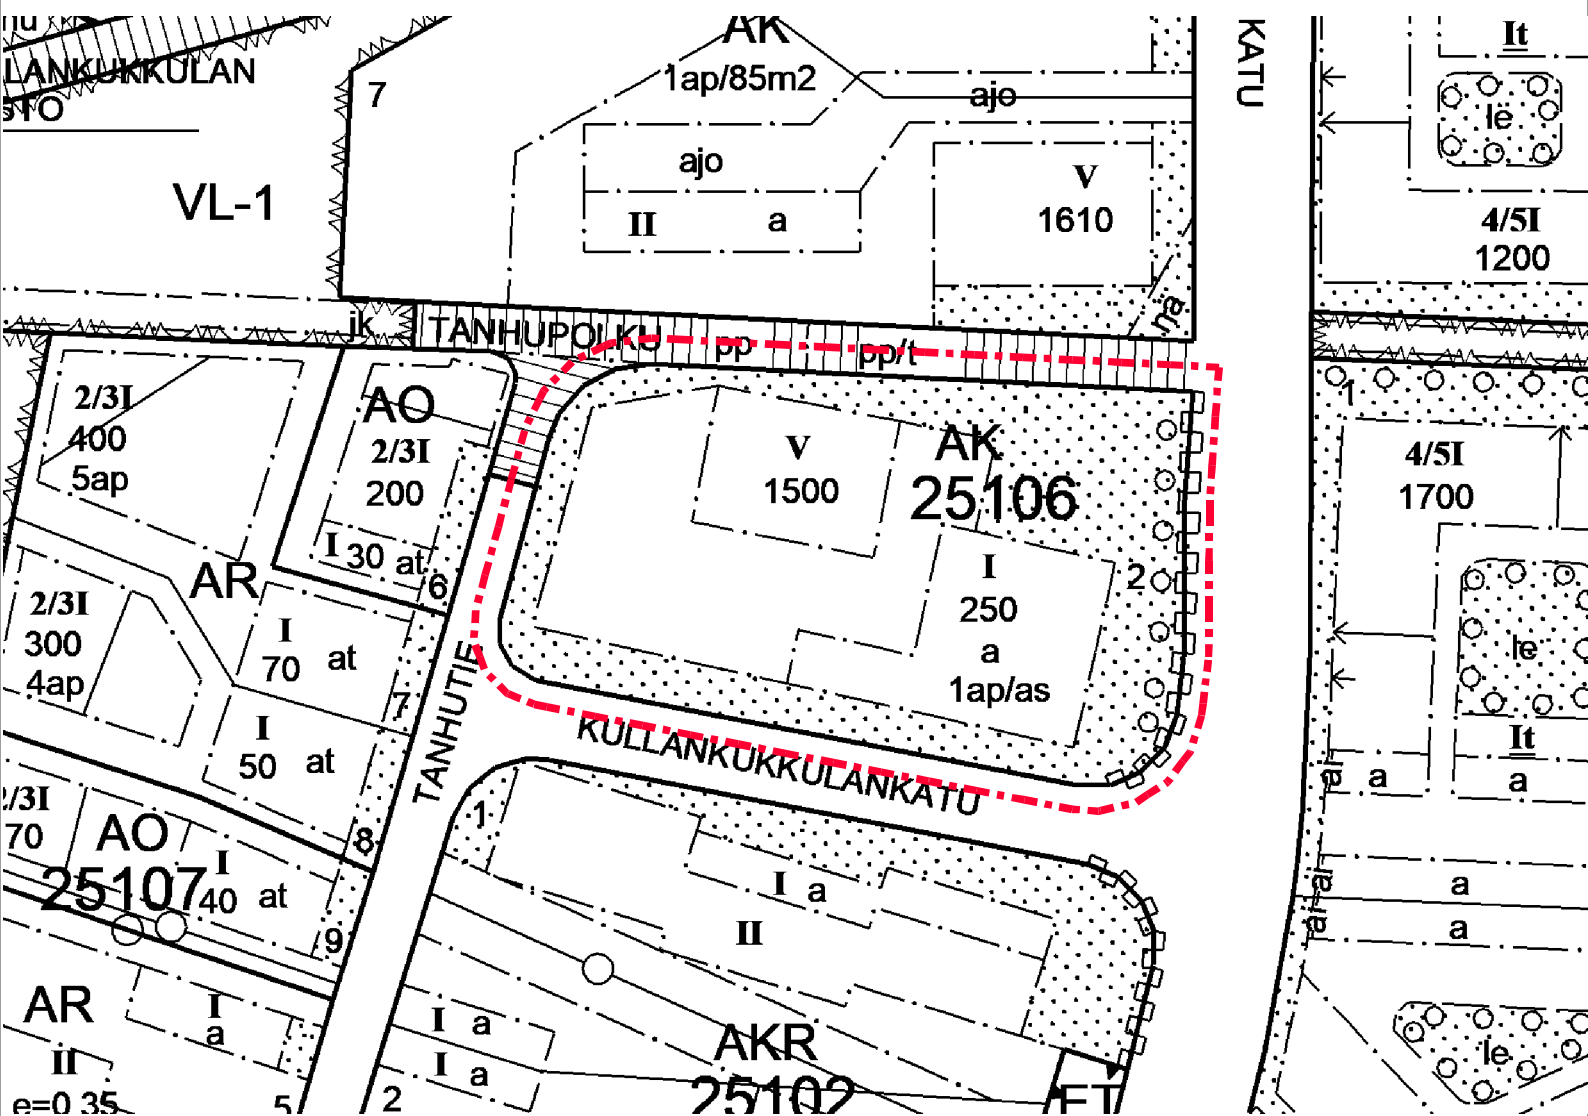

POISTOKARTTA MK 1:1000