


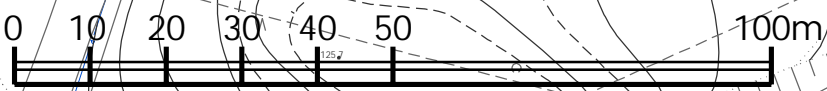


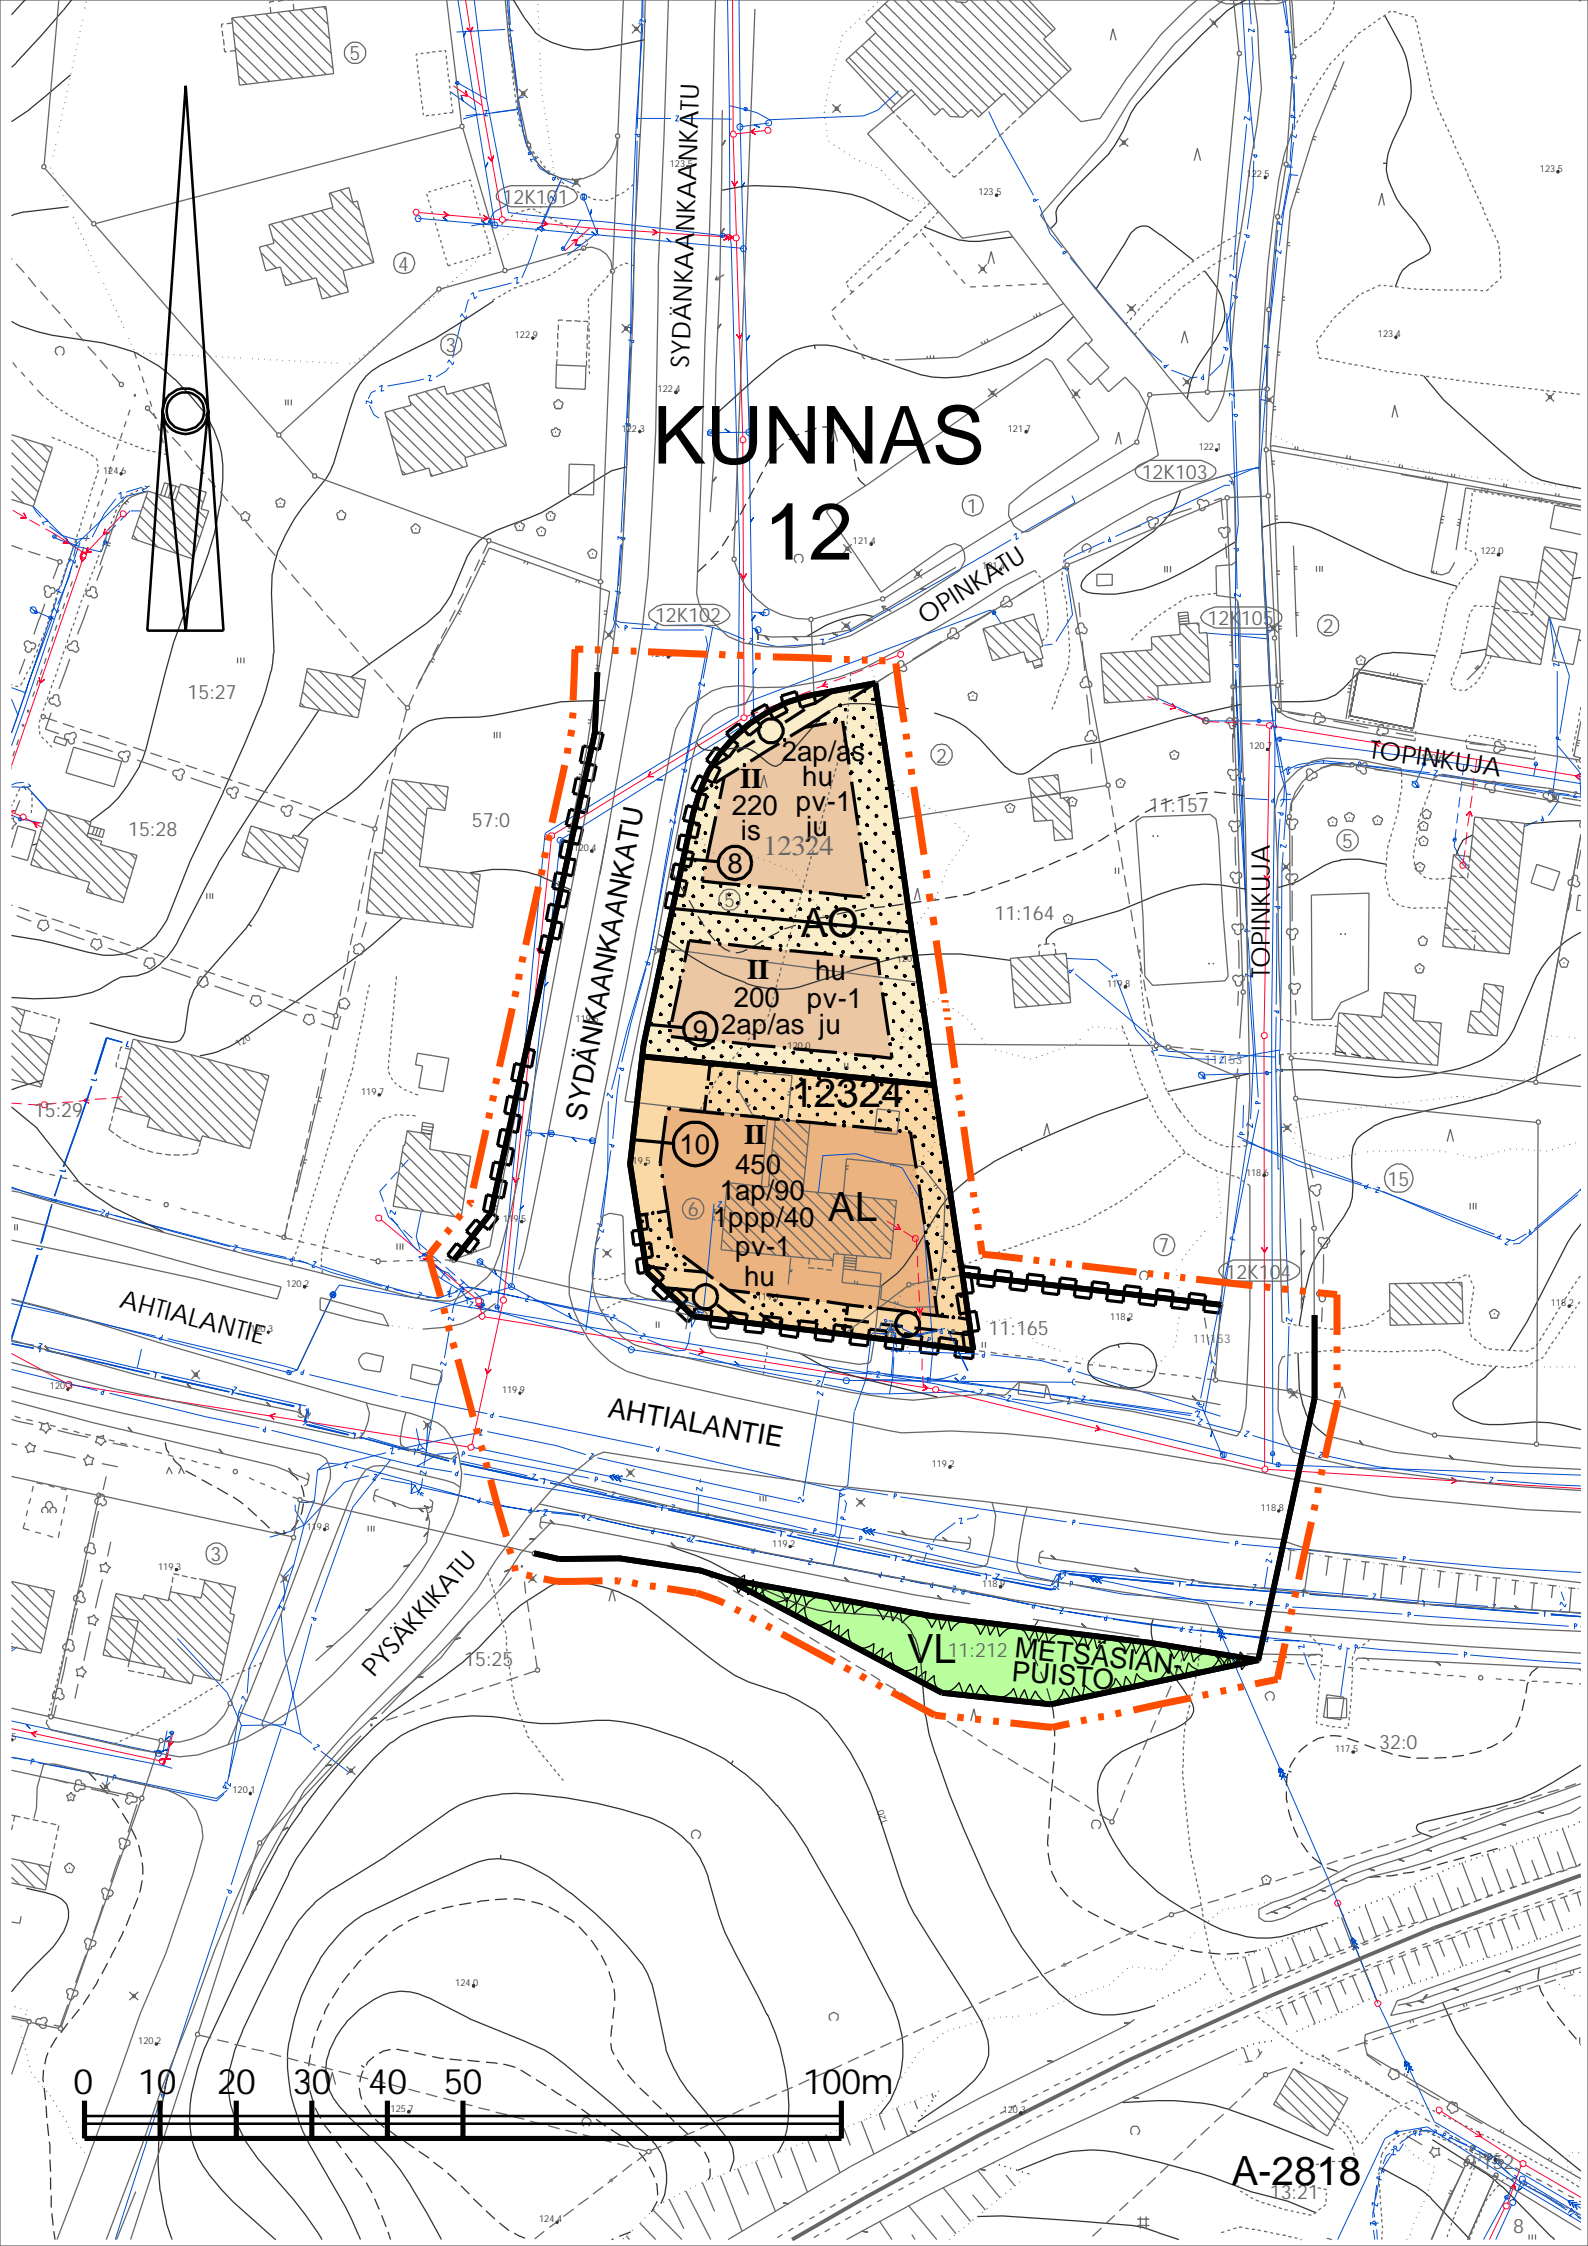


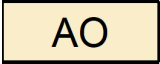




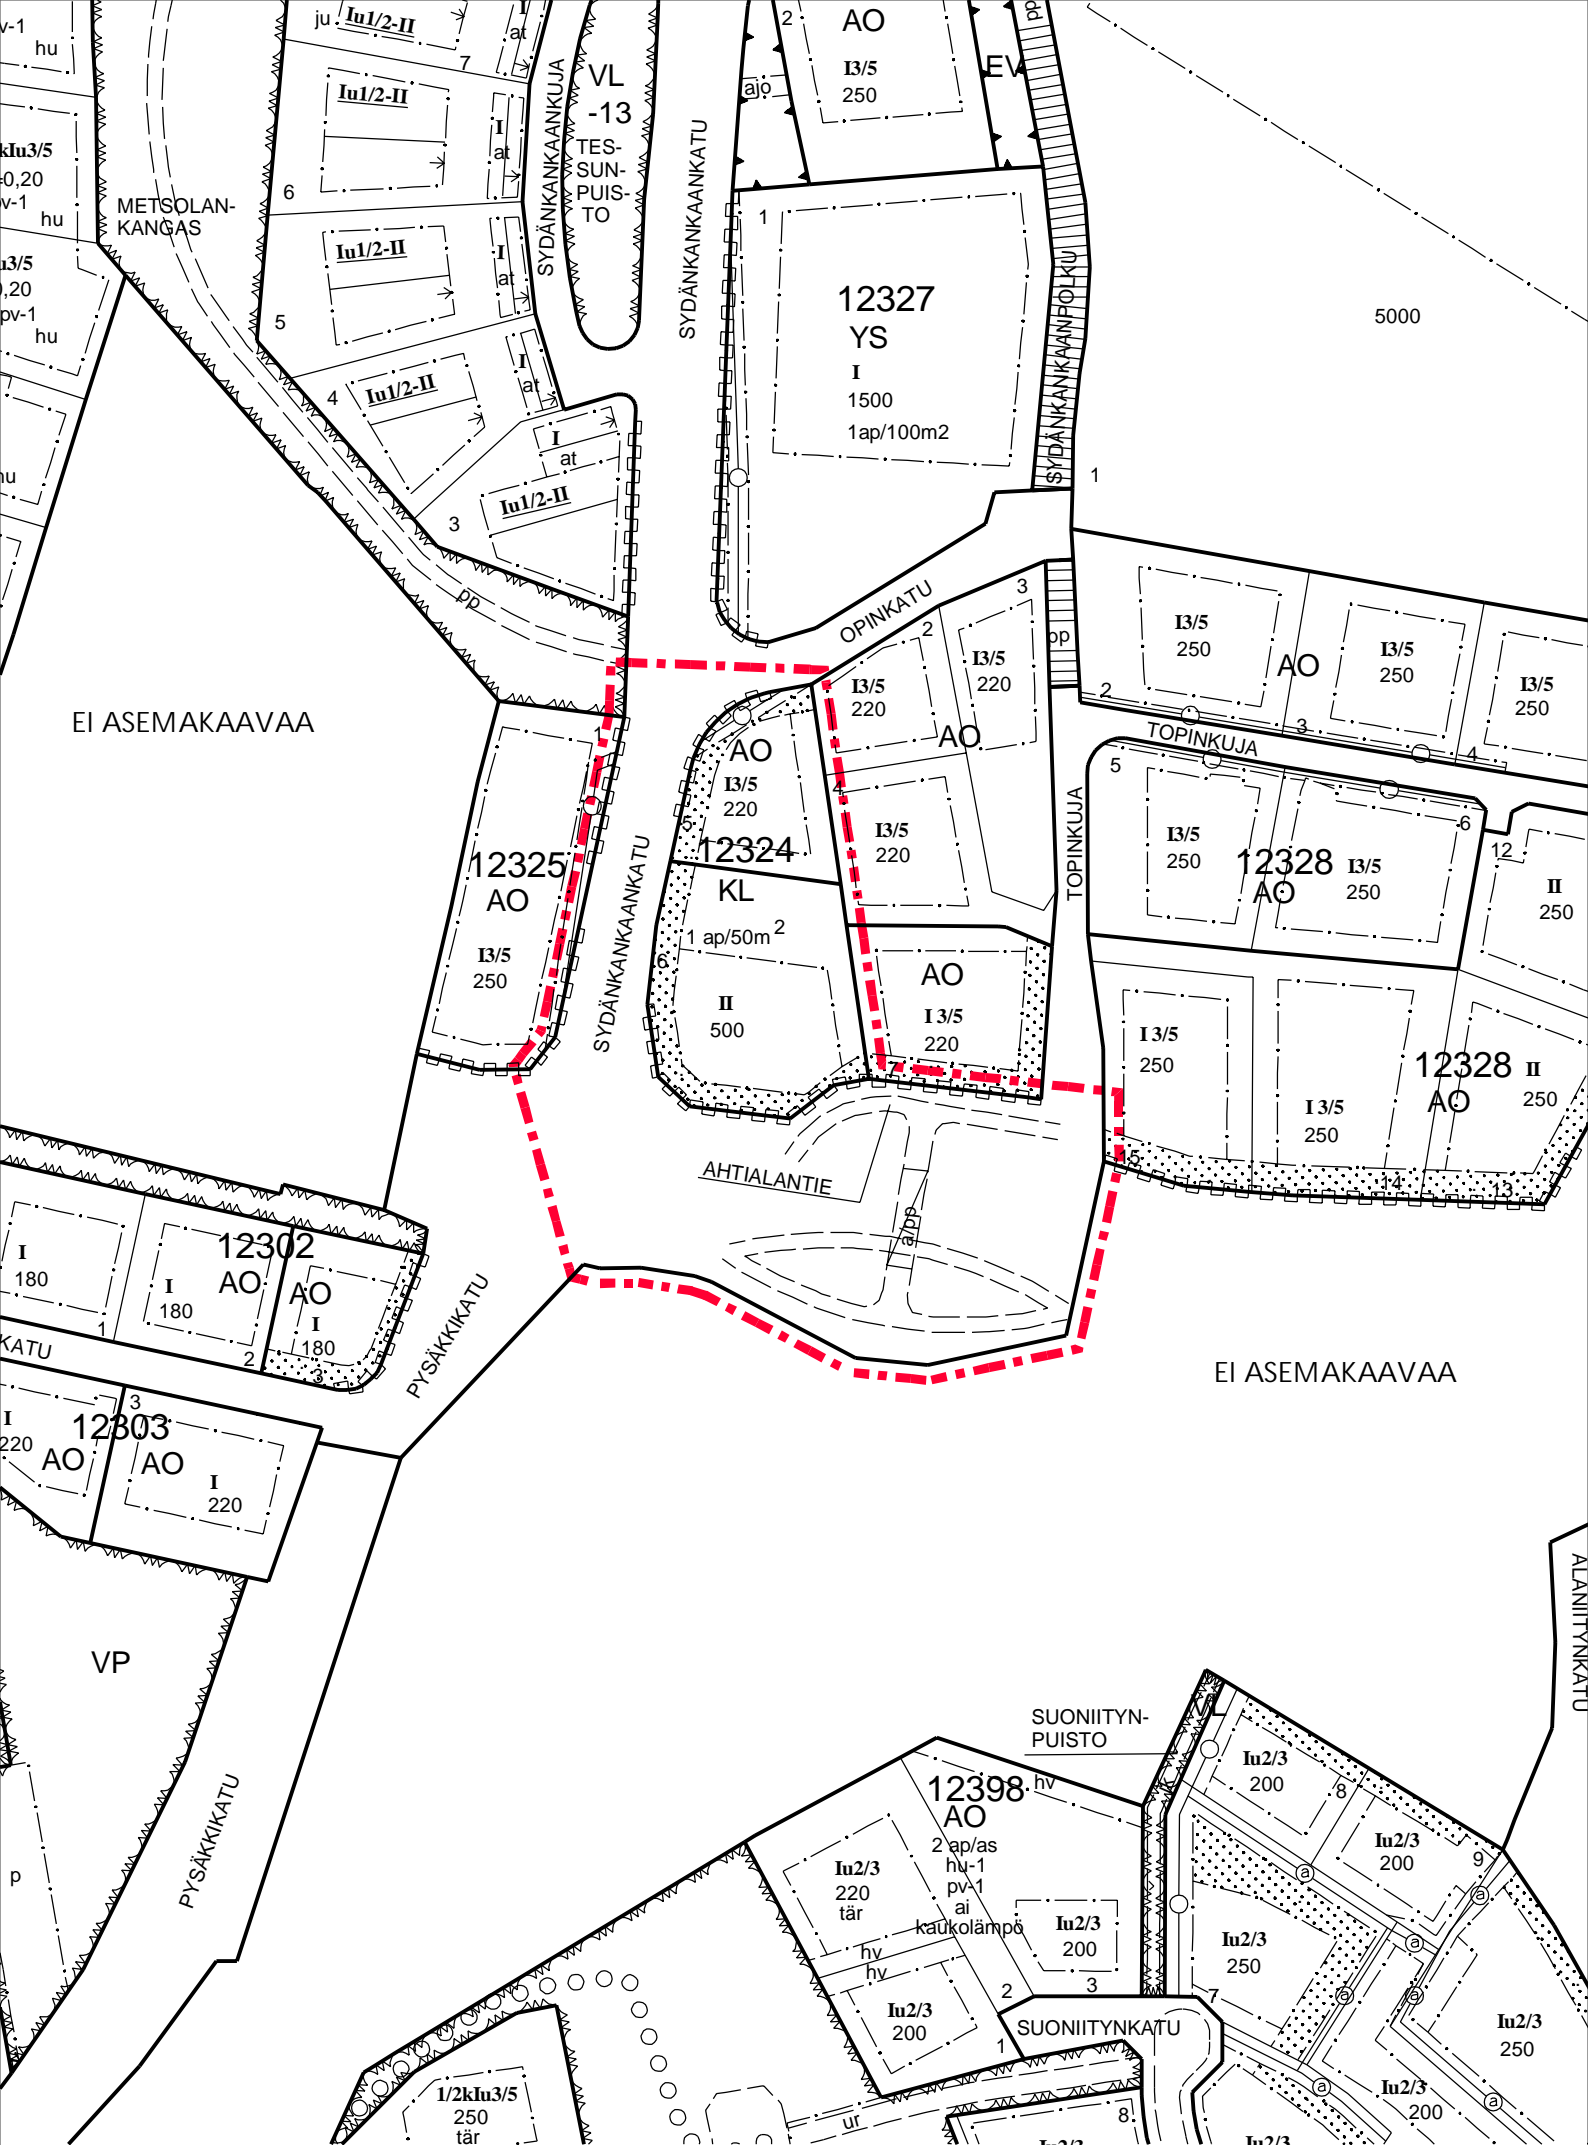


KUNNAS 12

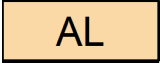

A-2818

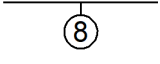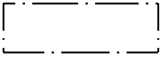Nro	Merkintä	Määräys
1		ERILLISPIENTALOJEN KORTTELIALUE.
2		ASUIN-, LIIKE- JA TOIMISTORAKENNUSTEN KORTTELIALUE.
3		LÄHIVIRKISTYSALUE.
4		3 m KAAVA-ALUEEN RAJAN ULKOPUOLELLA OLEVA VIIVA.
5		KORTTELIN, KORTTELINOSAN JA ALUEEN RAJA.
6		OSA-ALUEEN RAJA.
7		SITOVAN TONTTIJAON MUKAISEN TONTIN RAJA JA NUMERO.
8	12	KAUPUNGINOSAN NUMERO.
9	KUN	KAUPUNGINOSAN NIMI.
10	12324	KORTTELIN NUMERO.
11	AHTIAL	KADUN, KATUAUKION, TORIN, PUISTON TAI MUUN YLEISEN ALUEEN NIMI.
12	450	RAKENNUSOIKEUS KERROSALANELIÖMETREINÄ.
13	II	ROOMALAINEN NUMERO OSOITTAÄ RAKENNUSTEN, RAKENNUKSEN TAI SEN OSAN SUURIMMAN SALLITUN KERROSLUVUN.
14		RAKENNUSALA.
15		ISTUTETTAVA ALUEEN OSA.
16	is	TONTILLA OLEMASSA OLEVAA PUUSTOA ON PYRITTÄVÄ SÄILYTTÄMÄÄN.
17		KATU.
18		MAANALAISTA JOHTOA VARTEN VARATTU ALUEEN OSA. ALUEEN OSALLE EI SAA ISTUTTAA PUITA, EIKÄ SEN MAANPINNAN KORKEUTTA SAA OLEELLISESTI MUUTTAA.
19		KATUALUEEN RAJAN OSA, JONKA KOHDALTA EI SAA JÄRJESTÄÄ AJONEUVOLIITTYMÄÄ.
20	1ap/90	MERKINTÄ OSOITTAÄ, KUINKA MONTA KERROSALANELIÖMETRIÄ KOHTI ON RAKENNETTAVA YKSI AUTOPAikka.
21	2ap/as	MERKINTÄ OSOITTAÄ, KUINKA MONTA AUTOPAikkaÄÄ ASUNTOA KOHTI ON RAKENNETTAVA.
22	1ppp/40	MERKINTÄ OSOITTAÄ, KUINKA MONTAA KERROSALANELIÖMETRIÄ KOHTI ON RAKENNETTAVA YKSI POLKUPYÖRÄPAikka.
23	hu	HULEVEDET IMEYTETÄÄN PÄÄSÄÄNTÖISESTI TONTILLE.
24	pv-1	VEDENHANKINNALLE TÄRKEÄ POHJAVESIALUE. ALUEELLA EI SAA VAARANTAA POHJAVEDEN LAATUA EIKÄ MÄÄRÄÄ.
25	ju	KATON TULEE OLLA SATULAKATTO.
26		ASEMAKAAVAN YHTEYDESSÄ ON TEHTY SITOVA TONTTIJAKO.

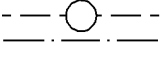

POISTOKARTTA MK 1:1500
LIITTYY KAAVAAN A-2818