



- MERKINNÄT**
-  Asfaltti, jkpp
 -  Nurmi
 -  Kenttäkiveys
 -  Reunakiviinja, korkeus 12 cm
 -  Suunniteltu valaisin
 -  Liikennemerkki
 -  Likimääräinen kadun korkeusasema

Katusuunnitelma	
RevA	ETRS-GK26 / N2000
Nähtävillä / Tytä	Kaupunginosatunnus: 28 Jokimaa
Kohteen nimi: Rälssinpolku -asemapiirros	Hyväksymispäivä: X
Suunnittelija: Timo Kirrinen Emilia Setälä	Mittakaava: 1:500
Suunnitelmalaji: Katusuunnitelma	DESTIA
LAHDEN KAUPUNKI, KAUPUNKIYMPÄRISTÖN PALVELUALUE KAUPUNKISUUNNITTELU	Piirustuksen numero: 2022-26-101-K
Suunnitelman päivämäärä ja hyväksyjä: 18.10.2022 Pirkko-Leena Jakonen	

Katuvalaisin; puistopylväs, maakaapeli

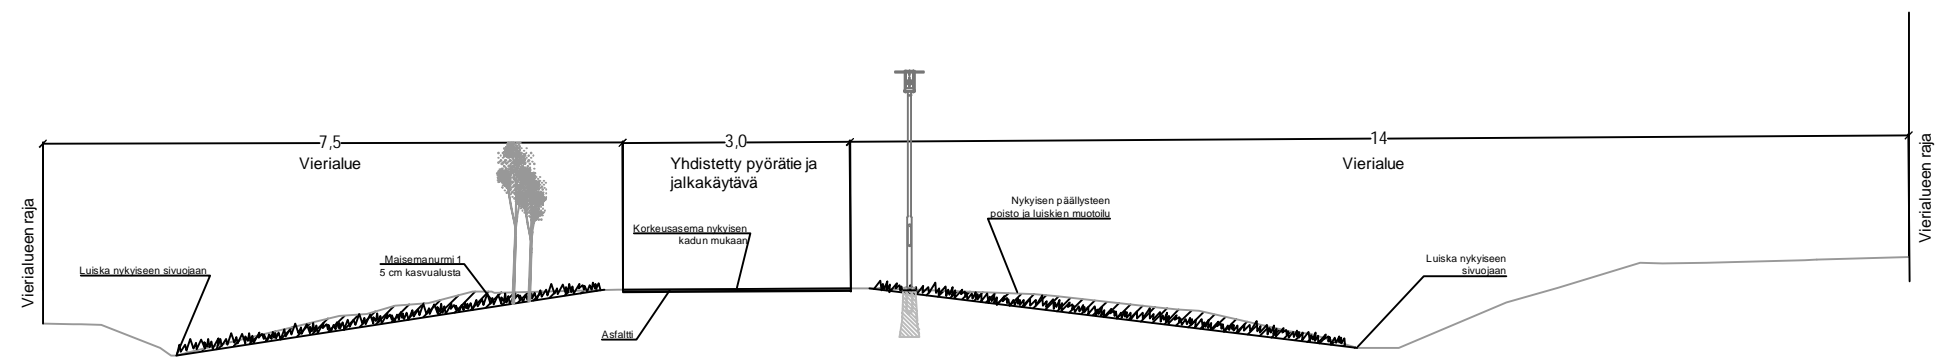

Katusuunnitelma	
RevA	
Nähtävillä / Tyla	ETRS-GK26 / N2000
Kohteen nimi: Rälssinpolku -tyyppipoikkileikkaus	Kaupunginosatunnus: 28 Jokimaa
Suunnitelmalaji: Katusuunnitelma	Hyväksymispäivä: X
	Suunnittelija: Timo Kinnari Emilia Setälä 
	Mittakaava: 1:100
LAHDEN KAUPUNKI, KAUPUNKIYMPÄRISTÖN PALVELUALUE KAUPUNKISUUNNITTELU	Piirustusnumero: 2022-26-201-K
Suunnitelman päivämäärä ja hyväksyjä: 18.10.2022 Pirkko-Leena Jakonen	