



NIEMEN SATAMA
 TYYPIPOIKKILEIKKAUS A-A
 1:100

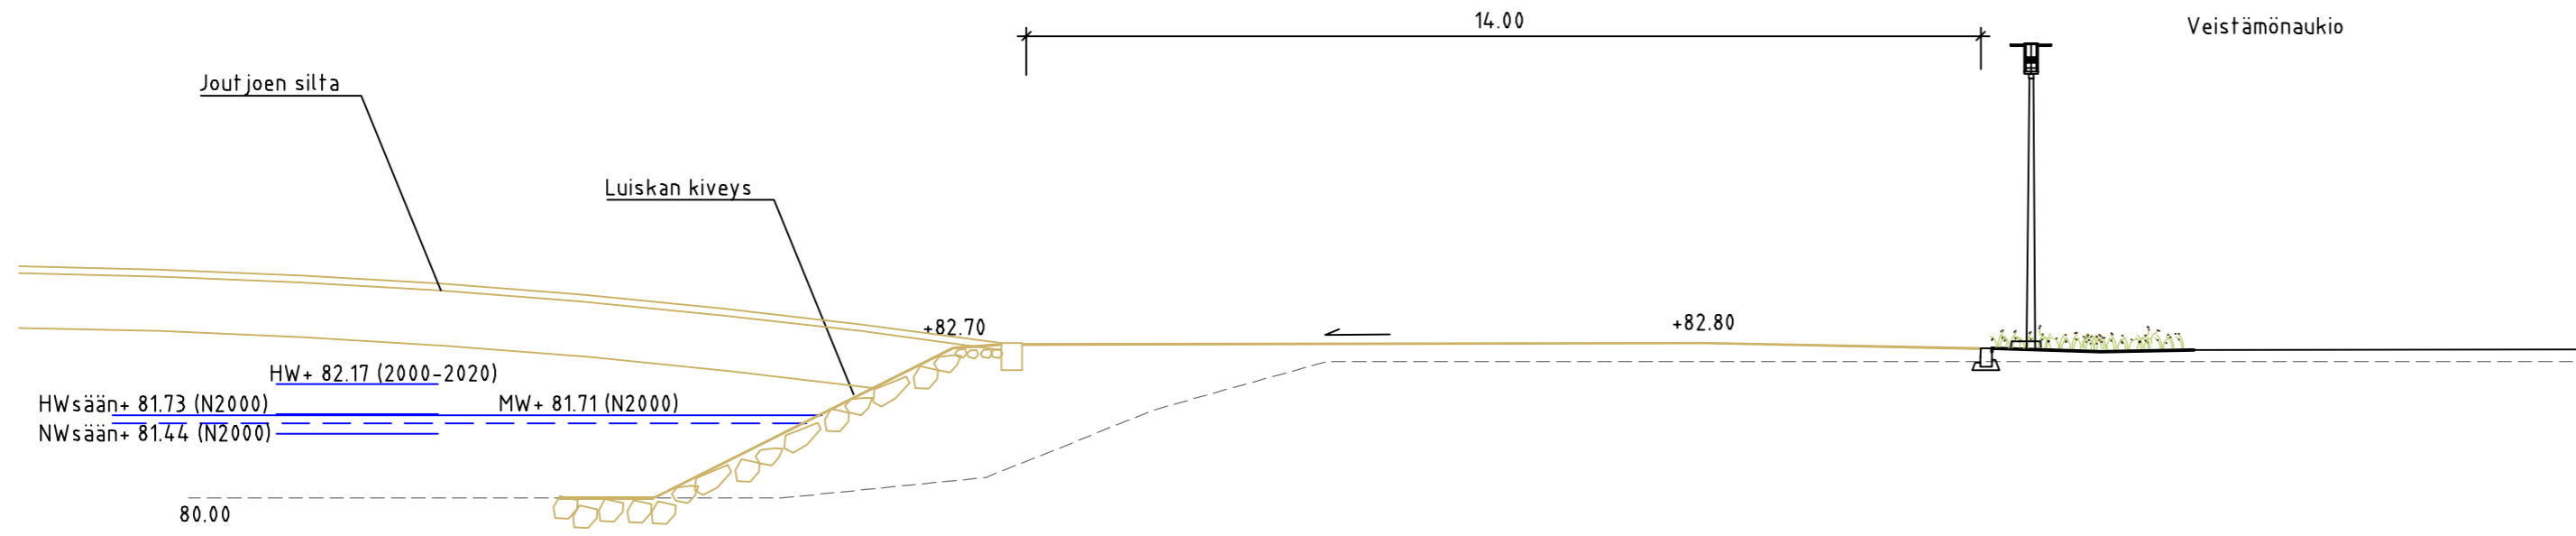

NIEMEN SATAMA
 TYYPIPOIKKILEIKKAUS B-B
 1:100

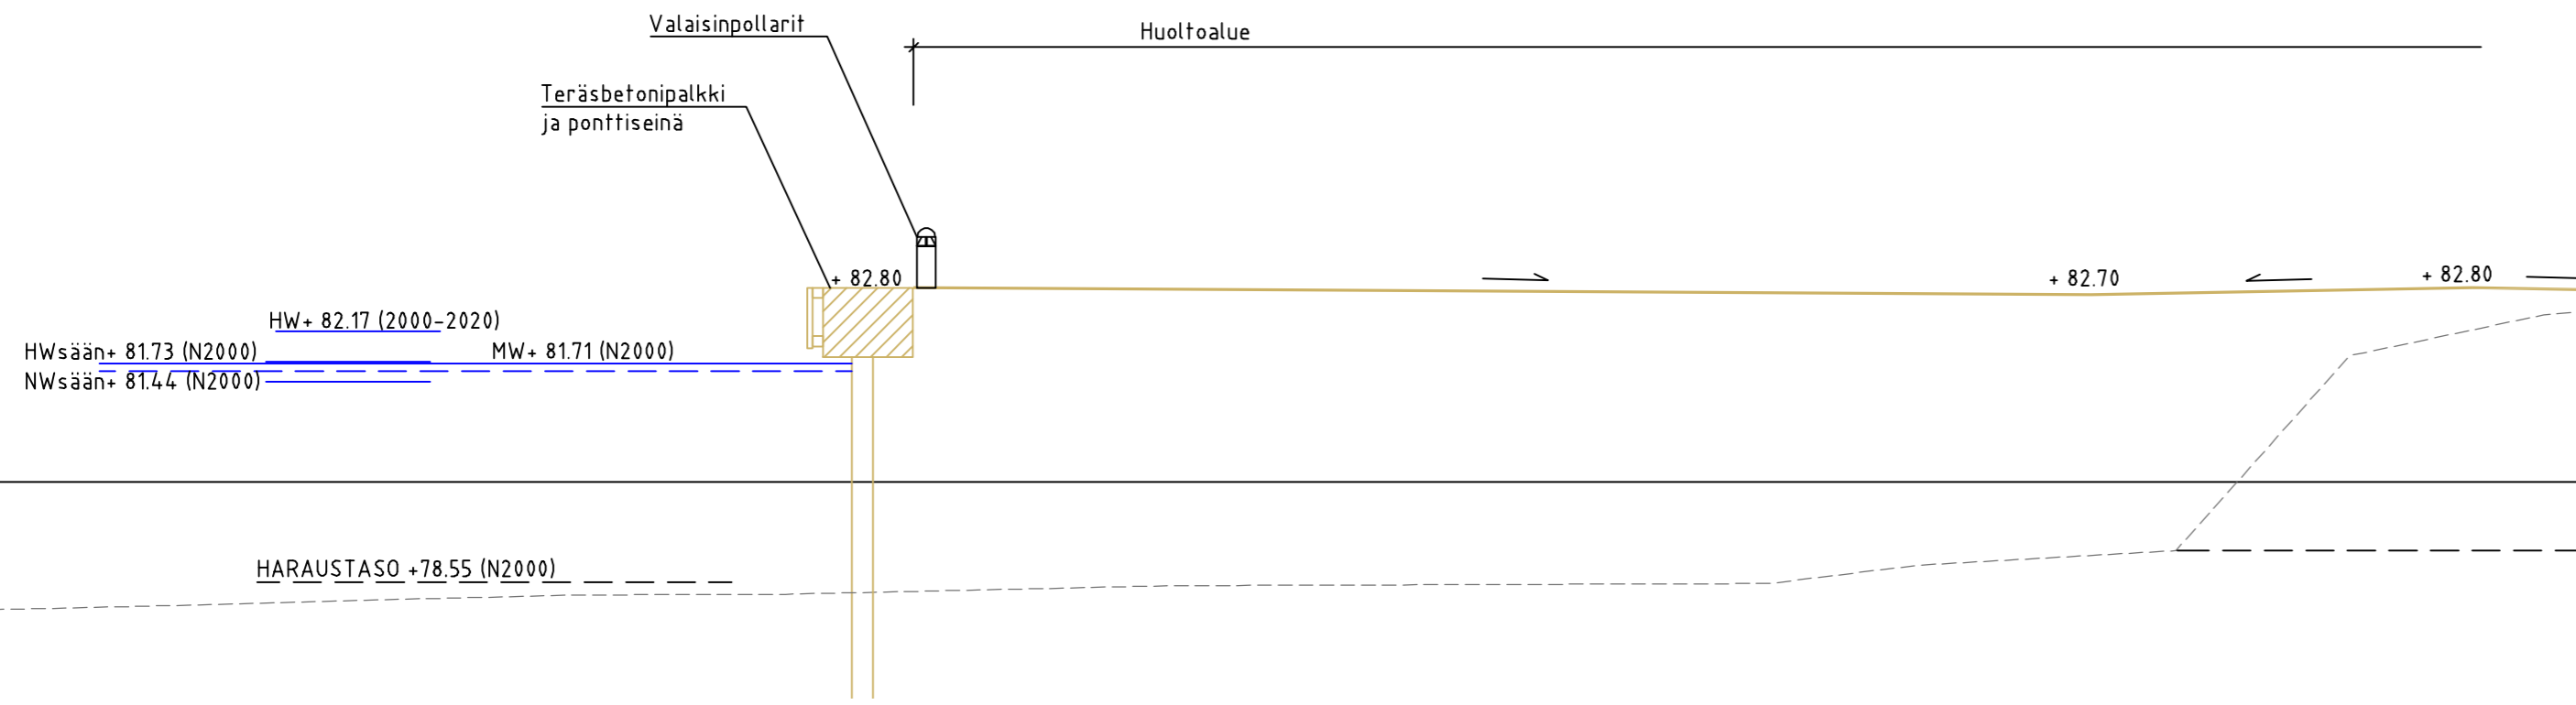


Tunn.	Lukum.	Muutos	Nimim.	Päiväys	
RAMBOLL		Ramboll Niemenkatu 73 15140 LAHTI puh. 020 755 611 www.ramboll.fi	Suunn.ala TKA	Työnro 1510063471	Mittakaava 1:100
hyv. K. Mönkäre			Piirustusno 2022-23-401-K	Muutos	
			piir. NOROLA	suunn.	pvm 10.11.2022


RevA	ETRS-GK26 / N2000	
Nähtävillä / Tyla		
Kohteen nimi: Niemen satama -leikkaus A-A ja B-B	Kaupunginosatunnus: 4 Niemi	
	Hyväksymispäivä: X	
Suunnittelumalaji: Yleissuunnitelma	Suunnittelija: Ramboll J. Marttila E. Tavast K. Mönkäre	Mittakaava: 1:100
LAHDEN KAUPUNKI, KAUPUNKIYMPÄRISTÖN PALVELUALUE KAUPUNKISUUNNITTELU	Piiustusnumero: 2022-23-401-K	
Suunnitelman päivämäärä ja hyväksyjä: 10.11.2022 Pirkko-Leena Jakonen		

V:\1366\Lahti\1510063471_Niemen_satama\04_TULOSTUS\2022-23-401-405-K_ty_Niemen_satama_YS.dwg

NIEMEN SATAMA
 TYYPPIPOIKKILEIKKAUS C-C
 1:100

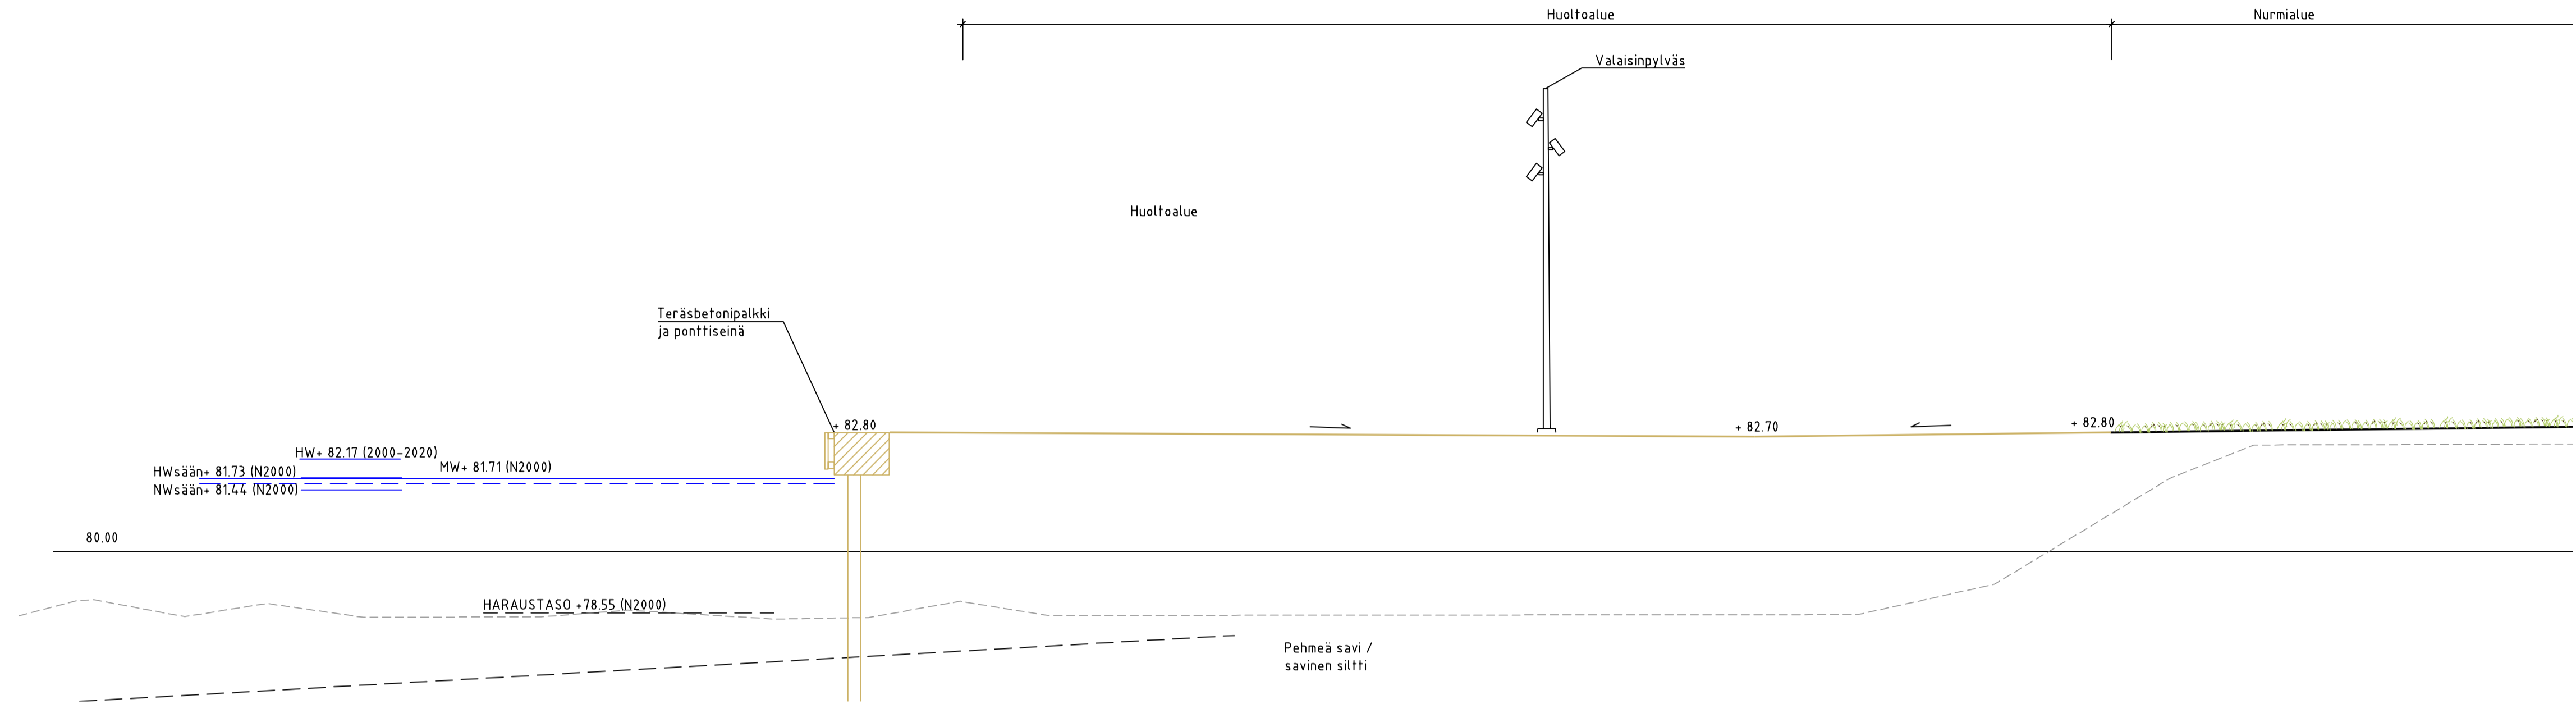


NIEMEN SATAMA
 TYYPPIPOIKKILEIKKAUS D-D
 1:100

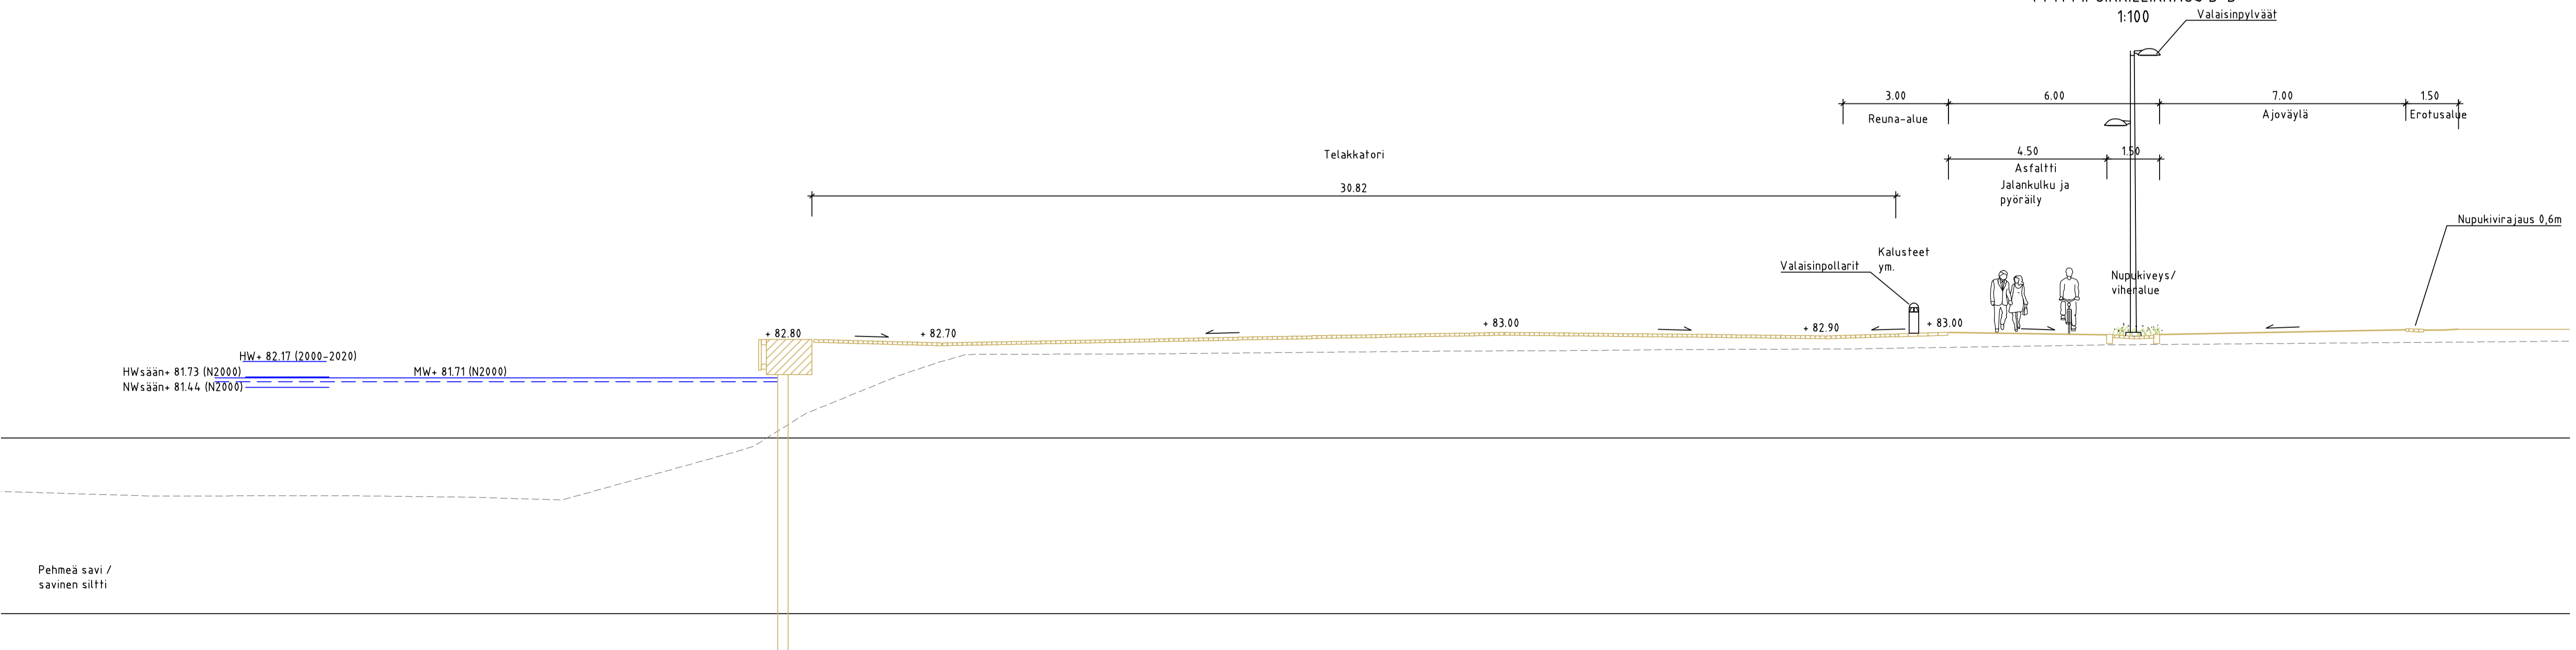


Tunn.	Lukum.	Muutos	Nimim.	Päiväys
RAMBOLL				
Ramboll Niemenkatu 73 15140 LAHTI puh. 020 755 611 www.ramboll.fi		Suunn. TKA Piirustusno. 2022-23-402-K	Työno. 1510063471	Mittakaava 1:100
Ihminen K. Mönkäre		piir. NOROLA	suunn.	Muutos pvm 10.11.2022
RevA				
Nahtavilla / Tyla ETRS-GK26 / N2000				
Kohteen nimi: Niemen satama -leikkaus C-C ja D-D			Kaupunginosatunnus: 4 Niemi	
Suunnittelija: Ramboll J. Marttila E. Tavaasi K. Mönkäre			Hyväksymispäivä: X	
Suunnitelmalaji: Yleissuunnitelma			Mittakaava: 1:100	
Suunnitelman päivämäärä ja hyväksyjä: 10.11.2022 Pirkko-Leena Jakonen			Piirustusnumero: 2022-23-402-K	

NIEMEN SATAMA
 TYYPIPOIKKILEIKKAUS E-E
 1:100

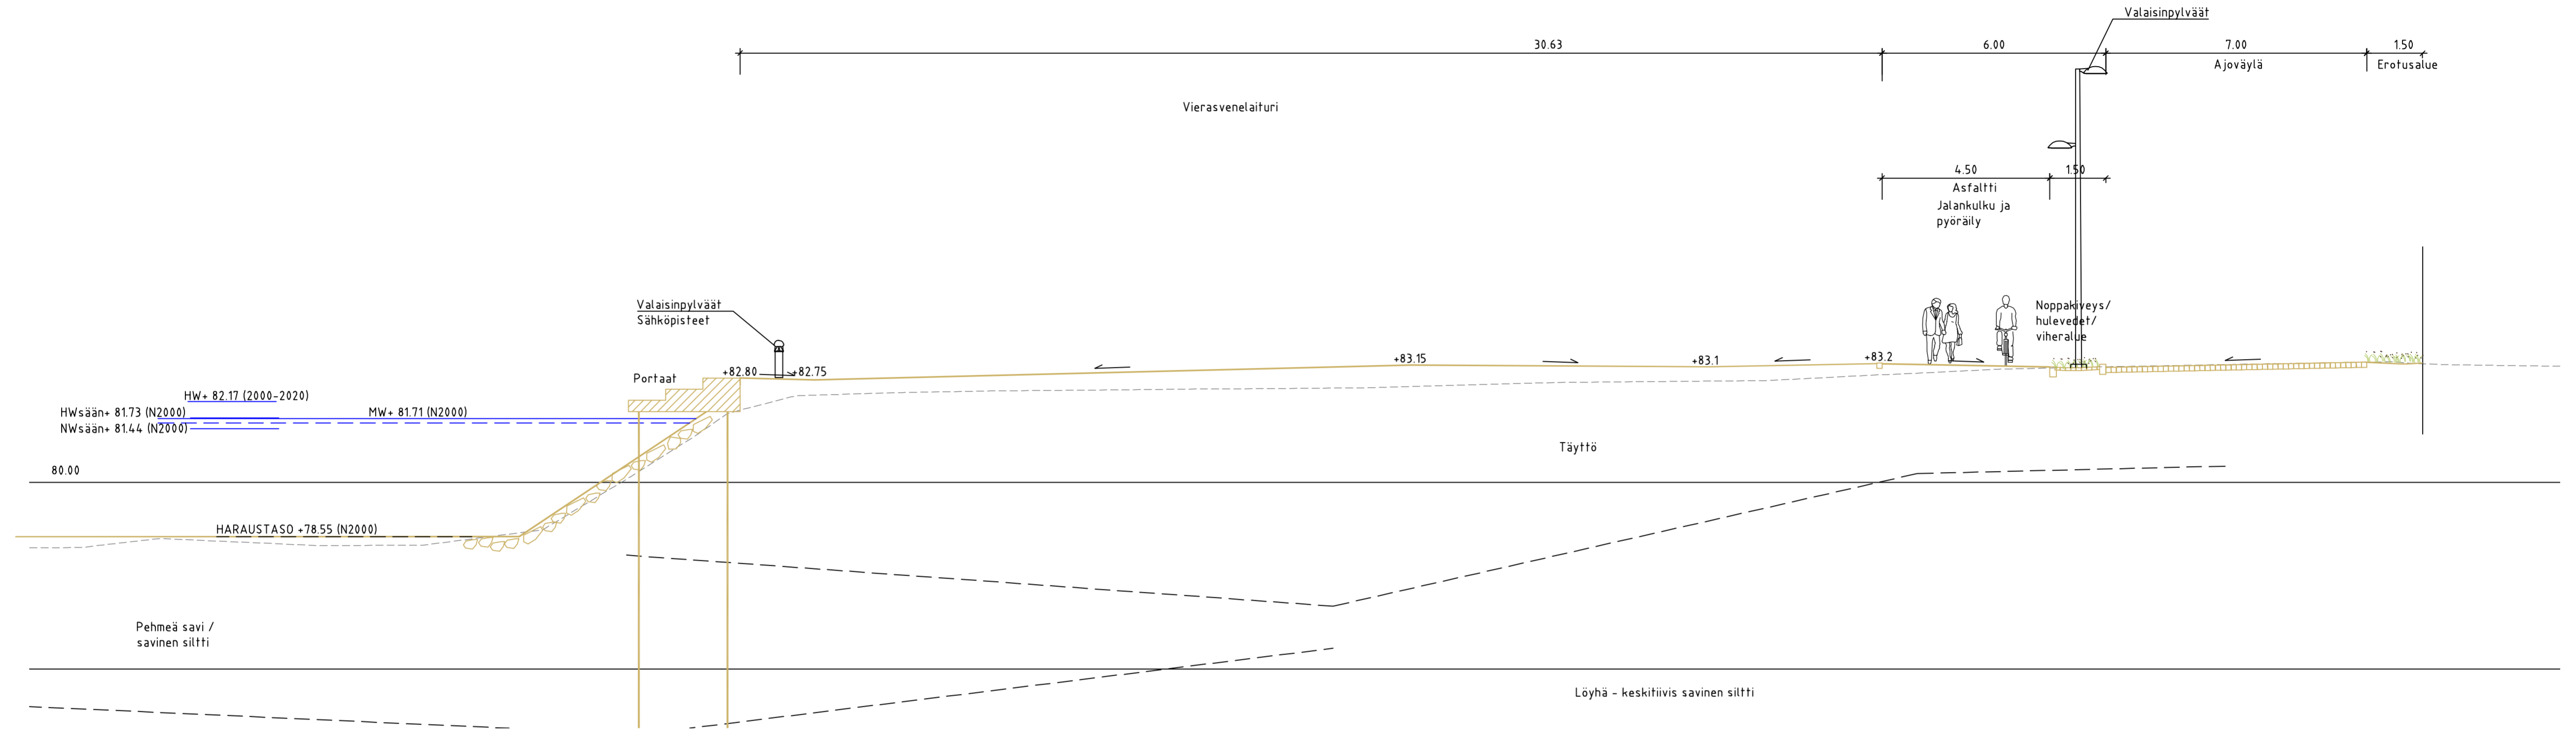


NIEMEN SATAMA
 TYYPIPOIKKILEIKKAUS F-F
 1:100

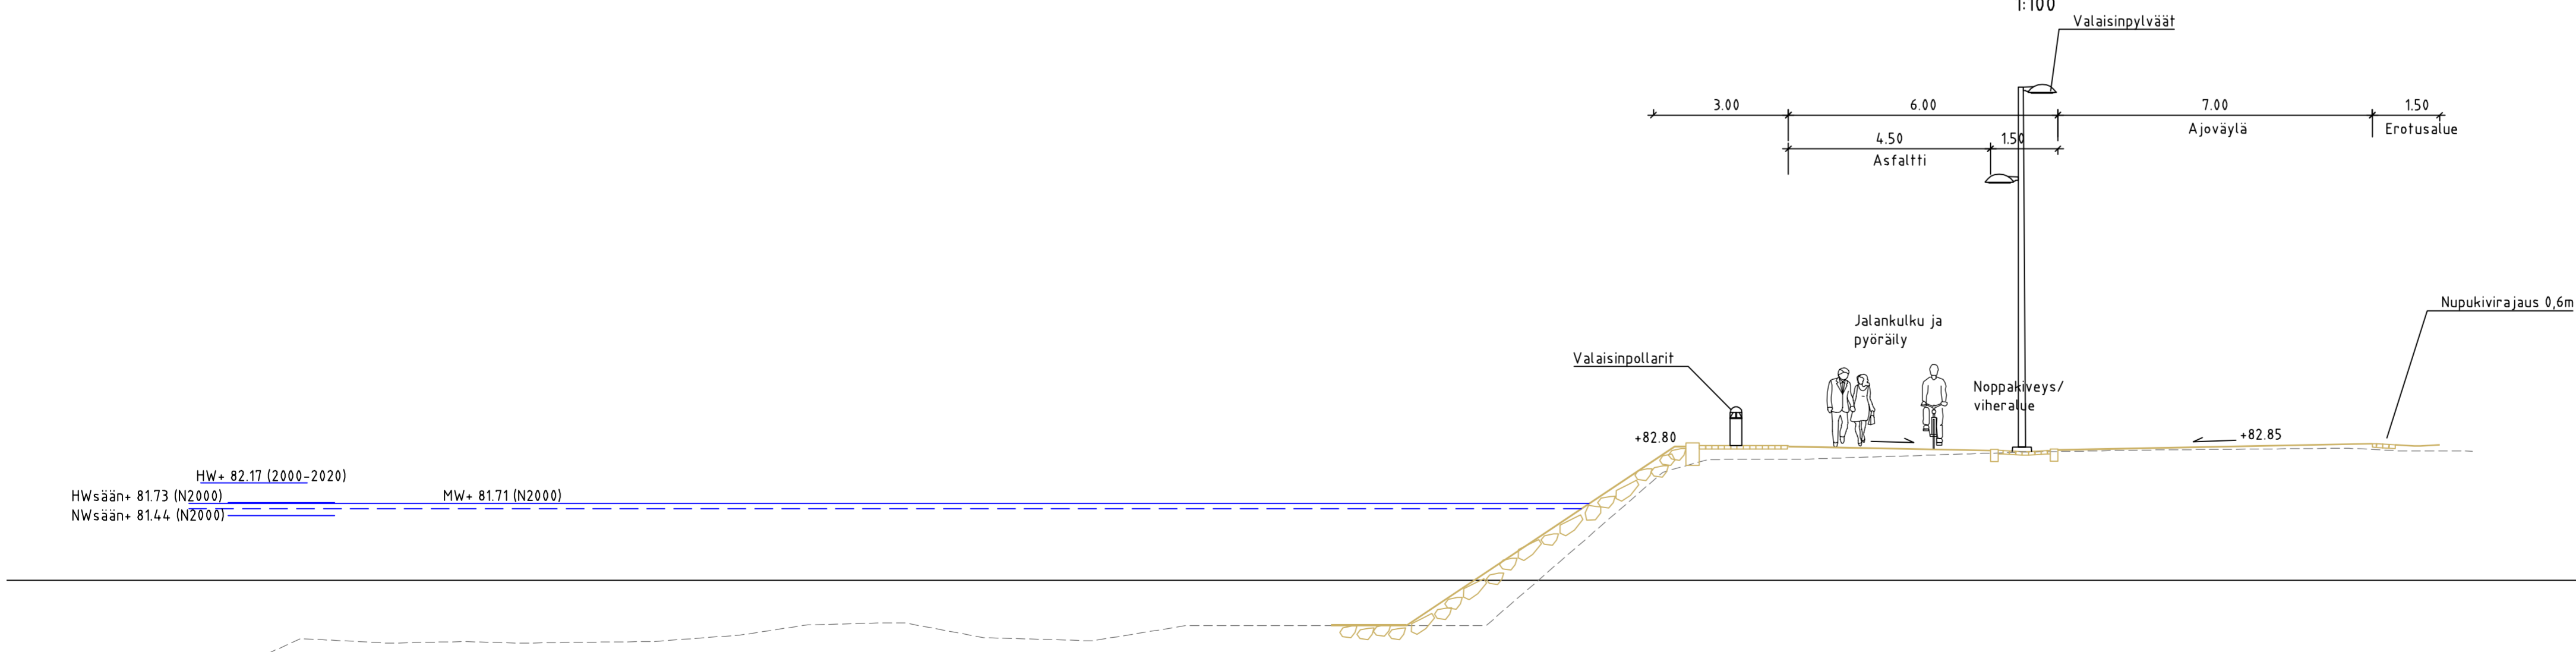


Tunn.	Lukum.	Muutos	Nimim.	Päiväys	
RAMBOLL		Ramboll Niemenkatu 73 15140 LAHTI puh. 020 755 611 www.ramboll.fi	Suunn.ala TKA	Työno 1510063471	Mittakaava 1:100
hyv. K. Mönkäre		piir. NOROLA	suunn. suunn.	Muutos 2022-23-403-K pvm 10.11.2022	
RevA					
Nähtävillä / Tyla			ETRS-GK26 / N2000		
Kohteen nimi: Niemen satama -leikkaus E-E ja F-F			Kaupunginosatunnus: 4 Niemi		
Suunnittelmalaji: Yleissuunnitelma			Hyväksymispäivä: X		
Suunnitelman päivämäärä ja hyväksyjä: 10.11.2022 Pirkko-Leena Jakonen			Suunnittelija: Ramboll J. Marttila E. Tavast K. Mönkäre		
Suunnitelman päivämäärä ja hyväksyjä: 10.11.2022 Pirkko-Leena Jakonen			Mittakaava: 1:100		
Suunnitelman päivämäärä ja hyväksyjä: 10.11.2022 Pirkko-Leena Jakonen			Piirustusnumero: 2022-23-403-K		

W:\1366\Lahti\1510063471_Niemen_satama\04_TULOSTUUS\2022-23-401-405-K_ty_Niemen_satama_Y5.dwg

NIEMEN SATAMA
 TYYPIPOIKKILEIKKAUS G-G
 1:100

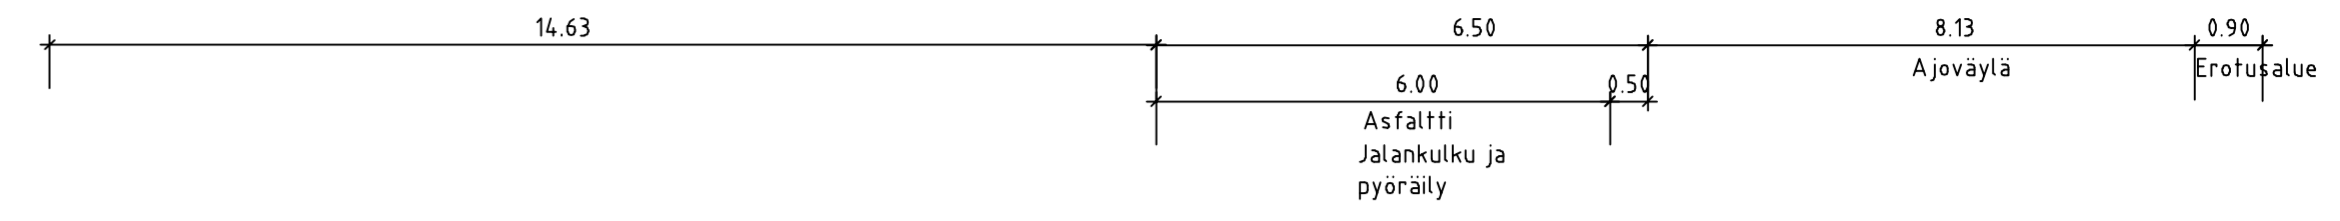


Vierasvenelaituri Kala-asema

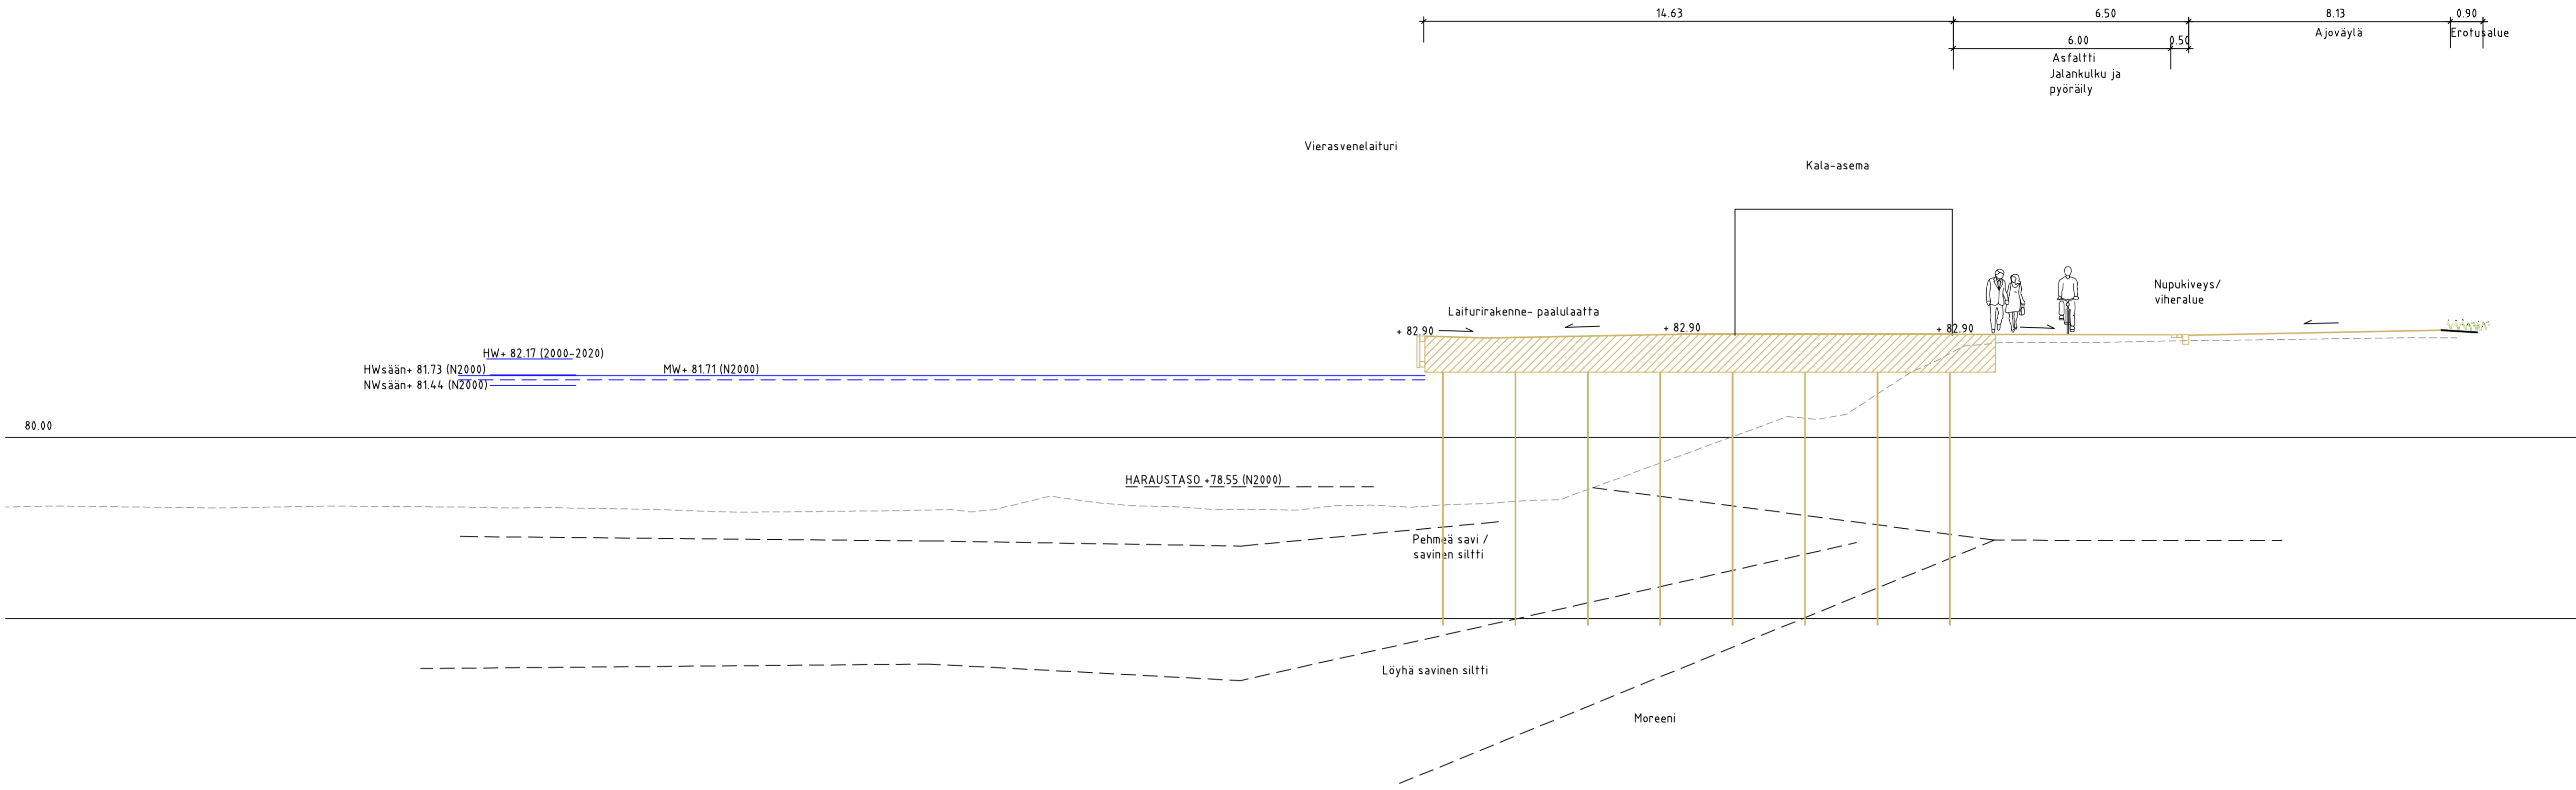

NIEMEN SATAMA
 TYYPIPOIKKILEIKKAUS H-H
 1:100


NIEMEN SATAMA
 TYYPIPOIKKILEIKKAUS H-H
 1:100

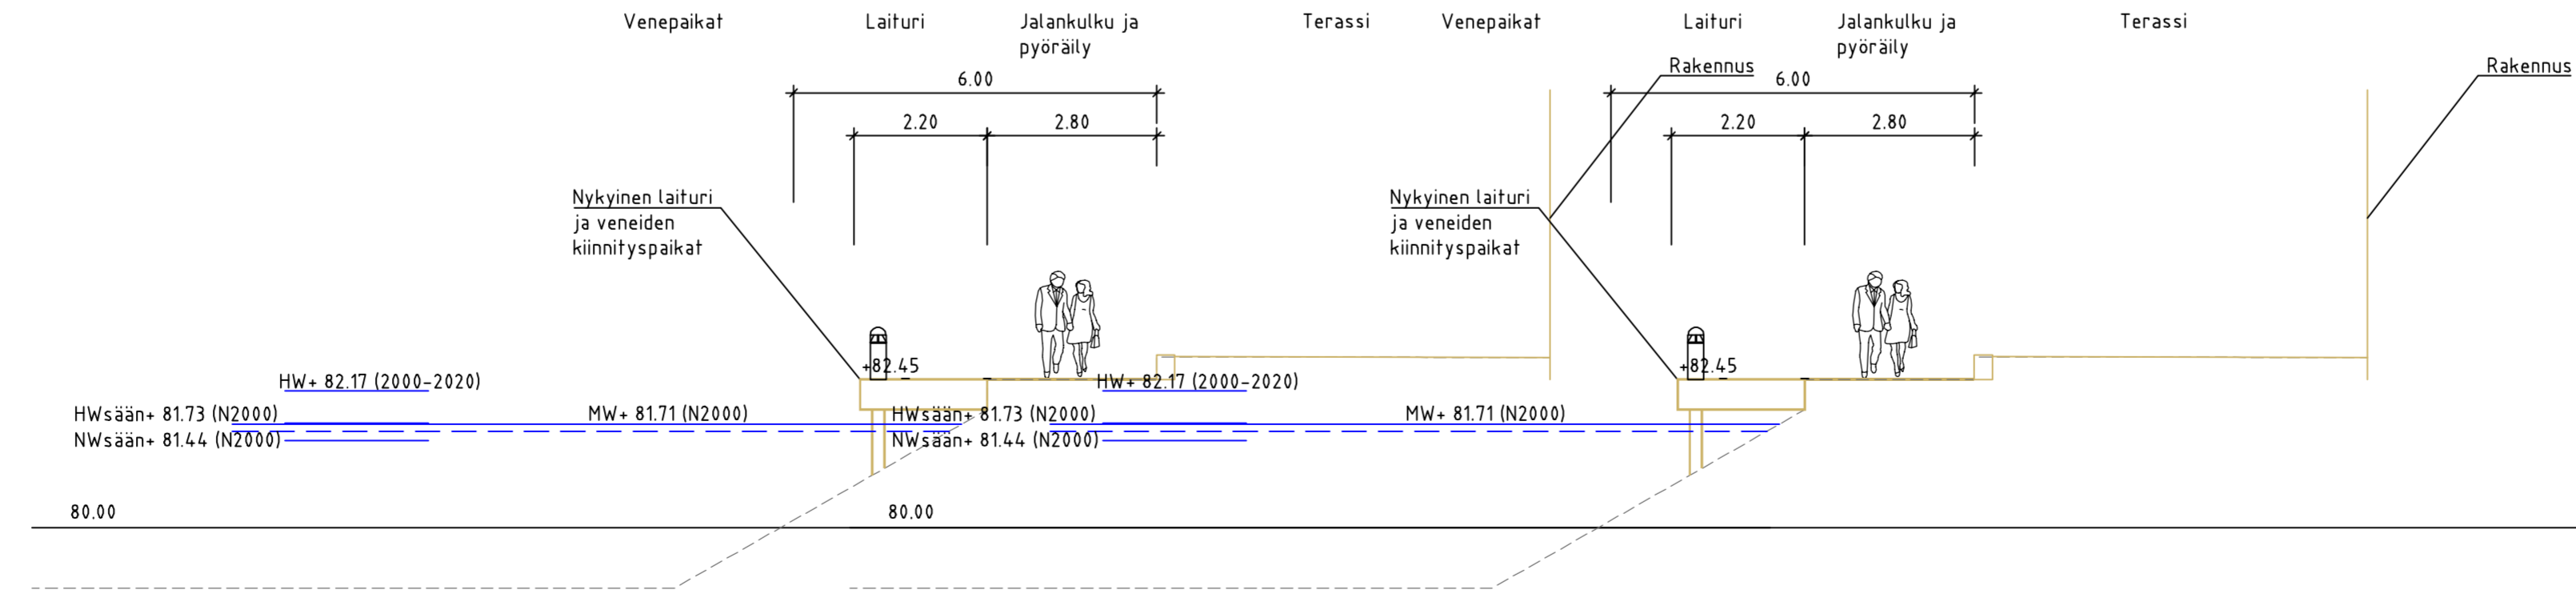


Tunn.	Lukum.	Muutos	Nimim.	Päiväys	
RAMBOLL		Ramboll Niemenkatu 73 15140 LAHTI puh. 020 755 611 www.ramboll.fi	Suunn.ala TKA	Työno 1510063471	Mittakaava 1:100
hyv. K. Mönkäre		piir. NOROLA	suunn. 2022-23-404-K		Muutos pvm 10.11.2022
RevA			ETRS-GK26 / N2000		
Nähtävillä / Tyla			Kaupunginosatunnus: 4 Niemi		
Kohteen nimi: Niemen satama -leikkaus G-G ja H-H			Hyväksymispäivä: X		
Suunnittelija: Yleissuunnitelma			Suunnittelija: Ramboll J. Marttila E. Tavast K. Mönkäre		
LAHDEN KAUPUNKI, KAUPUNKIYMPÄRISTÖN PALVELUALUE KAUPUNKISUUNNITTELU			Mittakaava: 1:100		
Suunnitelman päivämäärä ja hyväksyjä: 10.11.2022 Pirkko-Leena Jakonen			Piirustusnumero: 2022-23-404-K		

W:\1366\Lahti\1510063471_Niemen_satama\04_TULOSTUUS\2022-23-401-405-K_ty_Niemen_satama_Y5.dwg

NIEMEN SATAMA
TYYPPIPOIKKILEIKKAUS I-I
1:100

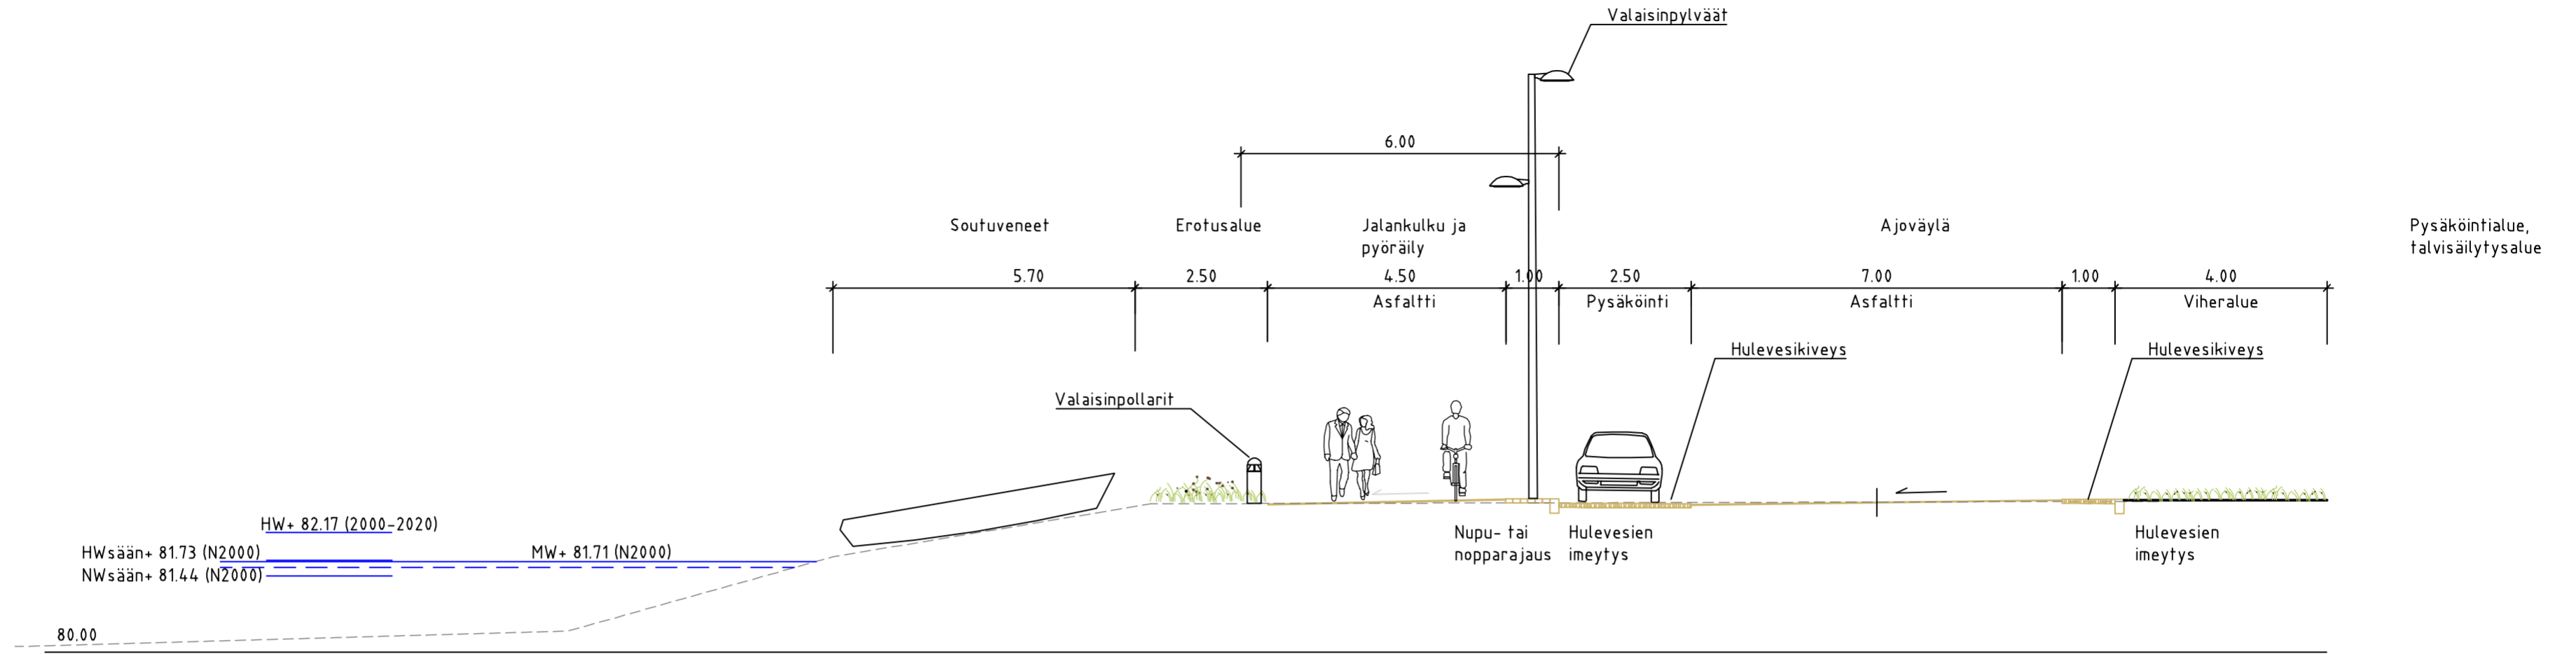

NIEMEN SATAMA
TYYPPIPOIKKILEIKKAUS J-J
1:100

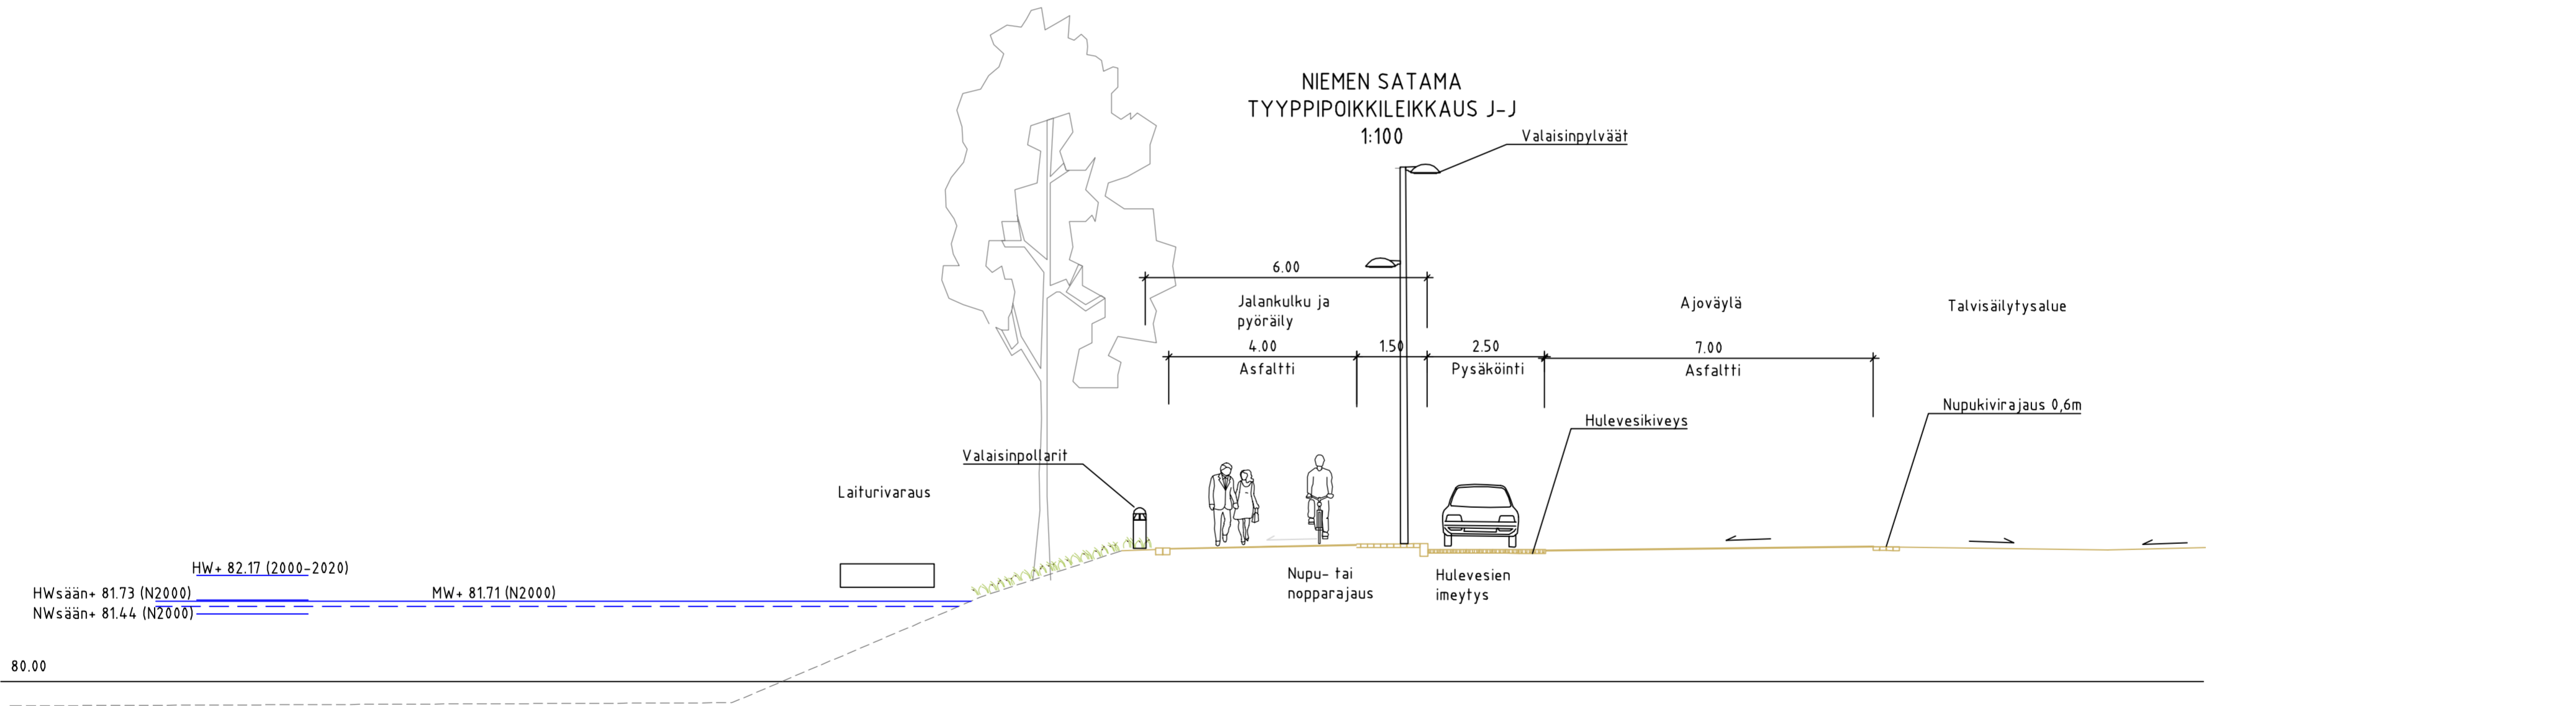

Tunn.	Lukum.	Muutos	Nimim.	Paiväys	
RAMBOLL		Ramboll Niemenkatu 73 15140 LAHTI puh. 020 755 611 www.ramboll.fi	Suunn.ala TKA	Työnro 1510063471	Mittakaava 1:100
hyv. K. Mönkäre		piir. NOROLA	suunn. suunn.	Muutos 2022-23-405-K pvm 10.11.2022	
RevA					
Nähtävillä / Tyla ETRS-GK26 / N2000					
Kohteen nimi: Niemen satama -leikkaus I-I ja J-J			Kaupunginosatunnus: 4 Niemi		
Suunnitelmalaji: Yleissuunnitelma			Hyväksymispäivä: X		
Suunnitelman päivämäärä ja hyväksyjä: 10.11.2022 Pirkko-Leena Jakonen			Suunnittelija: Ramboll J. Marttila E. Tavast K. Mönkäre		
Suunnitelman päivämäärä ja hyväksyjä: 10.11.2022 Pirkko-Leena Jakonen			Mittakaava: 1:100		
Suunnitelman päivämäärä ja hyväksyjä: 10.11.2022 Pirkko-Leena Jakonen			Piirustusnumero: 2022-23-405-K		