



PAAVOLA 3

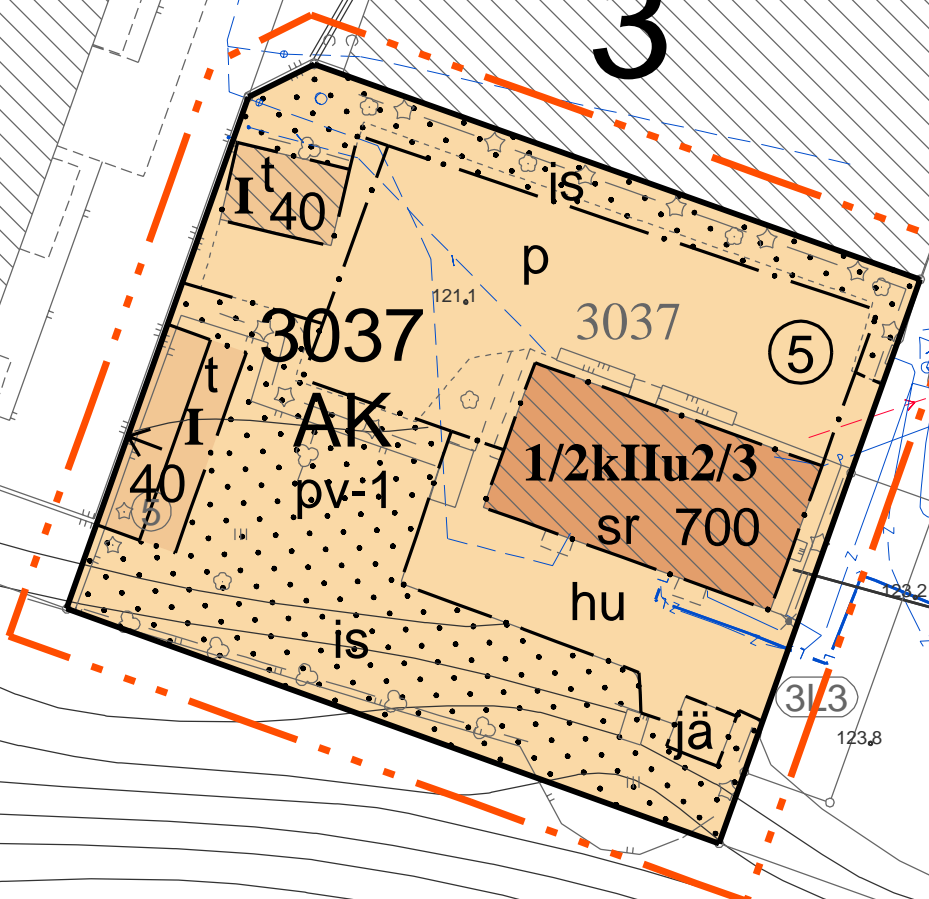


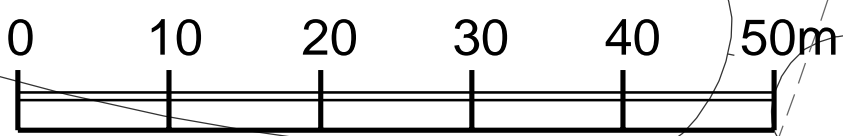



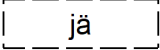
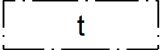
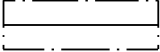
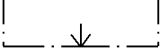
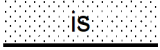
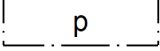
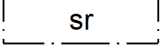


18:92

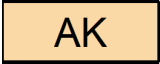


A-2796

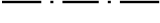A-2796 ASEMAKAAVAMERKINNÄT JA -MÄÄRÄYKSET

Nro	Merkintä	Määräys
1		ASEMAKAAVAMERKINNÄT JA -MÄÄRÄYKSET
2		ASUINKERROSTALOJEN KORTTELIALUE.
3		3 m KAAVA-ALUEEN RAJAN ULKOPUOLELLA OLEVA VIIVA.
4		KORTTELIN, KORTTELINOSAN JA ALUEEN RAJA.
5		OSA-ALUEEN RAJA.
6		OHJEELLINEN ALUEEN TAI OSA-ALUEEN RAJA.
7		TONTIN RAJA.
8	3	KAUPUNGINOSAN NUMERO.
9	PAA	KAUPUNGINOSAN NIMI.
10	3037	KORTTELIN NUMERO.
11	⑤	TONTIN NUMERO.
12	700	RAKENNUSOIKEUS KERROSALANELIOMETREINÄ.
13	I	ROOMALAINEN NUMERO OSOITTAÄ RAKENNUSTEN, RAKENNUKSEN TAI SEN OSAN SUURIMMAN SALLITUN KERROSLUVUN.
14	1/2kII	MURTOLUKU ROOMALAISEN NUMERON EDESSÄ OSOITTAÄ, KUINKA SUUREN OSAN RAKENNUKSEN SUURIMMAN KERROKSEN ALASTA SAA KELLARIKERROKSESSA KÄYTTÄÄ KERROSALAAN LUETTAVAKSI TILAKSI.
15	Ilu2/3	MURTOLUKU ROOMALAISEN NUMERON JÄLJESSÄ OSOITTAÄ, KUINKA SUUREN OSAN RAKENNUKSEN SUURIMMAN KERROKSEN ALASTA ULLAKON TASOLLA SAA KÄYTTÄÄ KERROSALAAN LASKETTAVAKSI TILAKSI.
16		RAKENNUSALA.
17		OHJEELLINEN RAKENNUSALA, JOLLE SAA SIOITTAÄ JÄTEKATOKSEN.
18		RAKENNUSALA, JOLLE SAA SIOITTAÄ TALOUSRAKENNUKSEN.
19		RAKENNUKSEN HARJANSUUNTAA OSOITTAÄVA VIIVA.
20		NUOLI OSOITTAÄ RAKENNUSALAN SIVUN, JOHON RAKENNUS ON RAKENNETTAVA KIINNI.
21		ISTUTETTAVA ALUE, JOLLE ON SIOITETTAVA VÄHINTÄÄN VIISI ISOKOKOISEKSI KASVAVAA PUUTA JA 10 PIENIKOKOISTA TAI PYLVÄSMÄISTÄ PUUTA TAI PENSASTA.
22		PYSÄKÖIMISPAIKKA.
23		SUOJELTAVA RAKENNUS. KULTTUURIHISTORIALLISESTI JA RAKENNUSTAITEELLISESTI ARVOKAS, KAUPUNKIKUVAN SÄILYMISEN KANNALTA TÄRKEÄ RAKENNUS. RAKENNUSTA EI SAA PURKAA. RAKENNUKSEN KORJAUS- JA MUUTOSTOIDEN TULEE OLLA SELLAISIA, ETTÄ SEN KAUPUNKIKUVALLISET SEKÄ ARKKITEHTONISET ARVOT SÄILYVÄT.
24	hu	HULEVESIEN KÄSITTELYSSÄ TULEE NOUDATTAÄ YLEISIÄ SUOSITUKSIA HULEVESIEN IMEYTTÄMISESTÄ JA VASTA SEN JÄLKEEN JOHTAA HULEVESIVIEMÄRIIN. PIHALLA TULEE SUOSIA VETTÄ LÄPÄISEVIÄ MATERIAALEJA. PYSÄKÖINTIALUE TULEE PÄÄLLYSTÄÄ LÄPÄISEVÄLLÄ TAI PUOLILÄPÄISEVILLÄ PINNOITTEILLA.
25	pv-1	VEDENHANKINNALLE TÄRKEÄ POHJAVESIALUE. ALUEELLA EI SAA VAARANTAA POHJAVEDEN LAATUA EIKÄ MÄÄRÄÄ.

ISO-PAAVOLANKATU

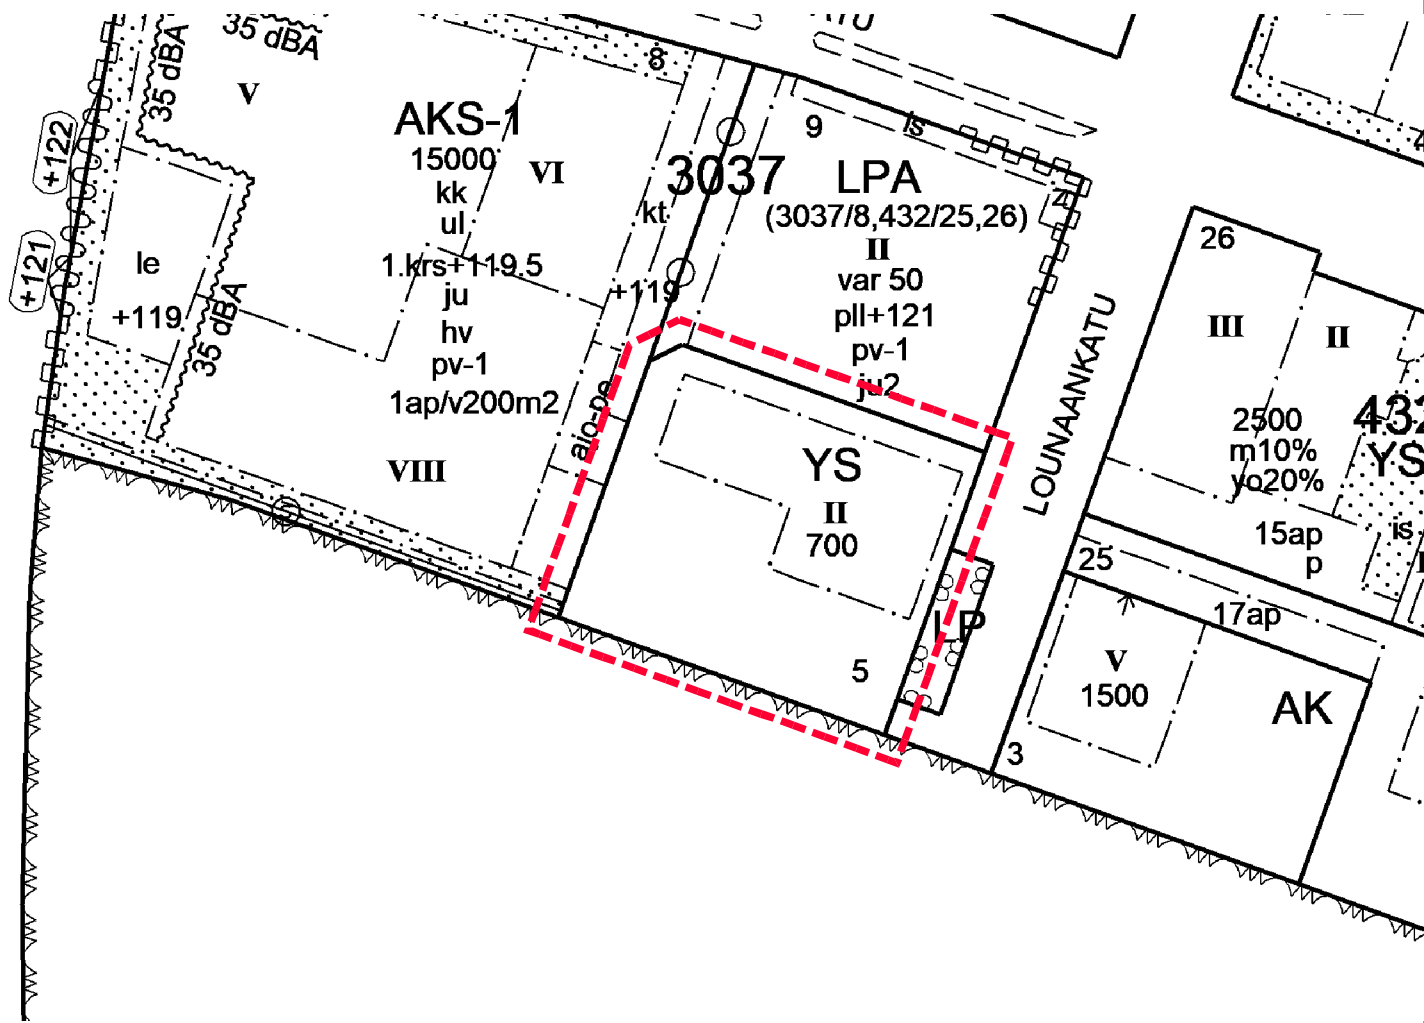

POISTOKARTTA MK 1:1000