


POIKKILEIKKAUS C-C

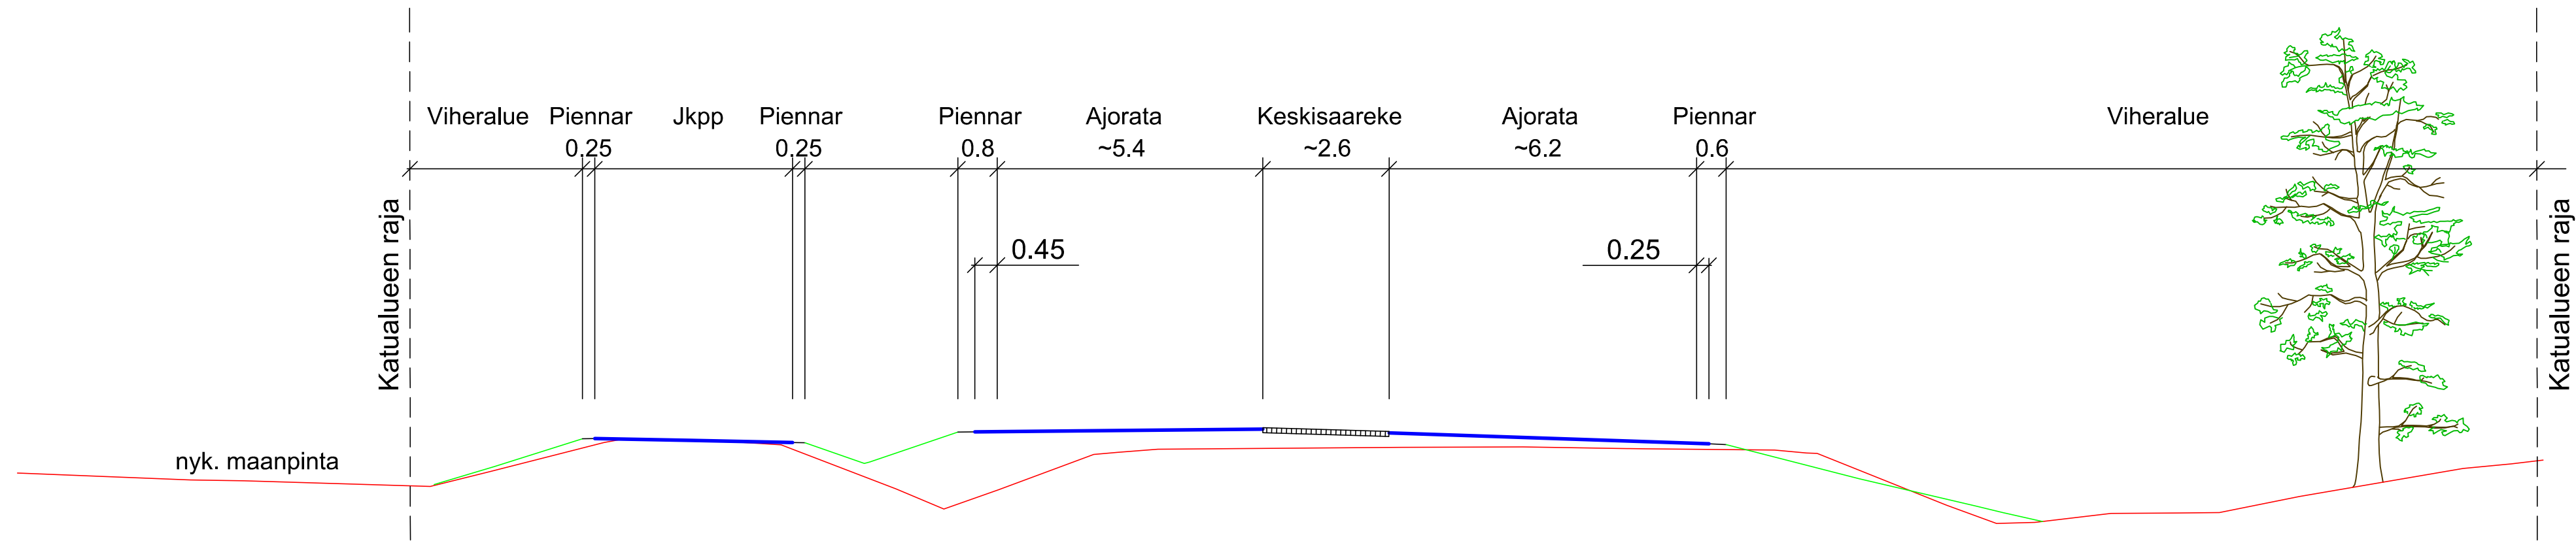

RevA		ETRS-GK26 / N2000	
Nähtävillä / Tyla		Kaupunginosatunnus: 29 Okeroinen	
Kohteen nimi: Ala-Okeroistentie - Hennalankatu liikenneympyrä - poikkileikkaus C-C		Hyväksymispäivä: 28.10.2022	
Suunnitelmalaji: Katusuunnitelma		Suunnittelija: AFRY T. Salmentausta S-M. Sahinoja	Mittakaava: 1:100
LAHDEN KAUPUNKI, KAUPUNKIYMPÄRISTÖN PALVELUALUE KAUPUNKISUUNNITTELU		Piirustusnumero: 2022-16-204-K	
Suunnitelman päivämäärä ja hyväksyjä: 28.10.2022 Pirkko-Leena Jakonen			