



POIKKILEIKKAUS A-A

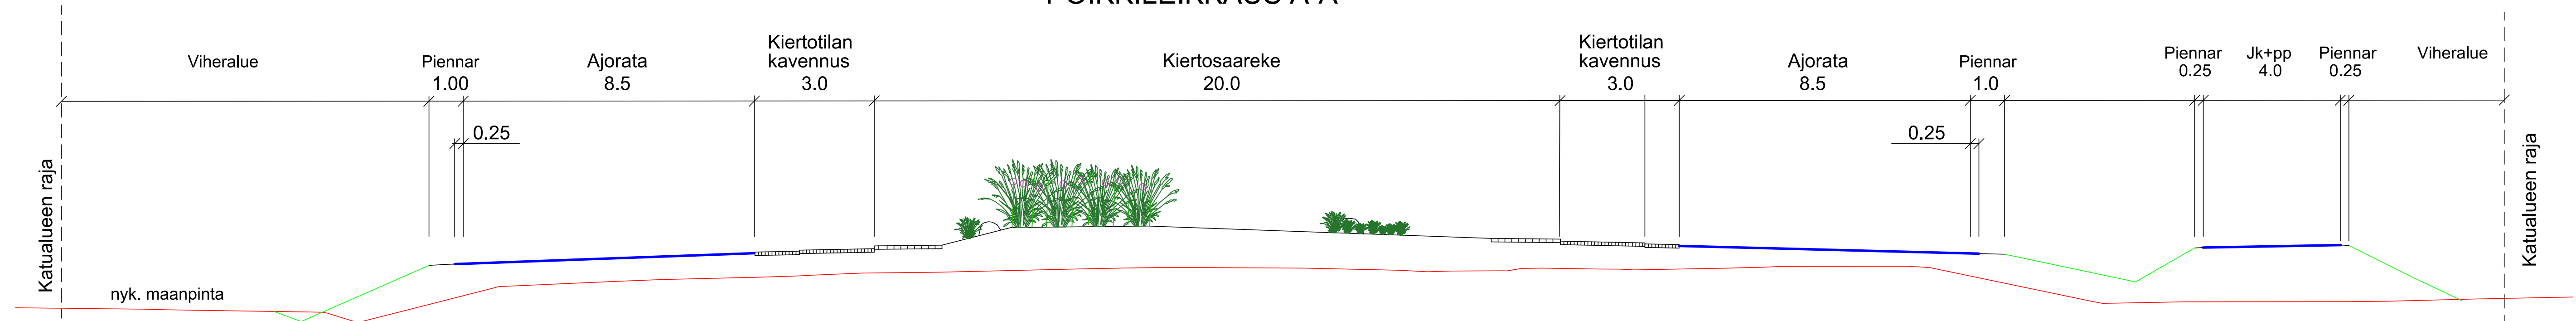

POIKKILEIKKAUS B-B

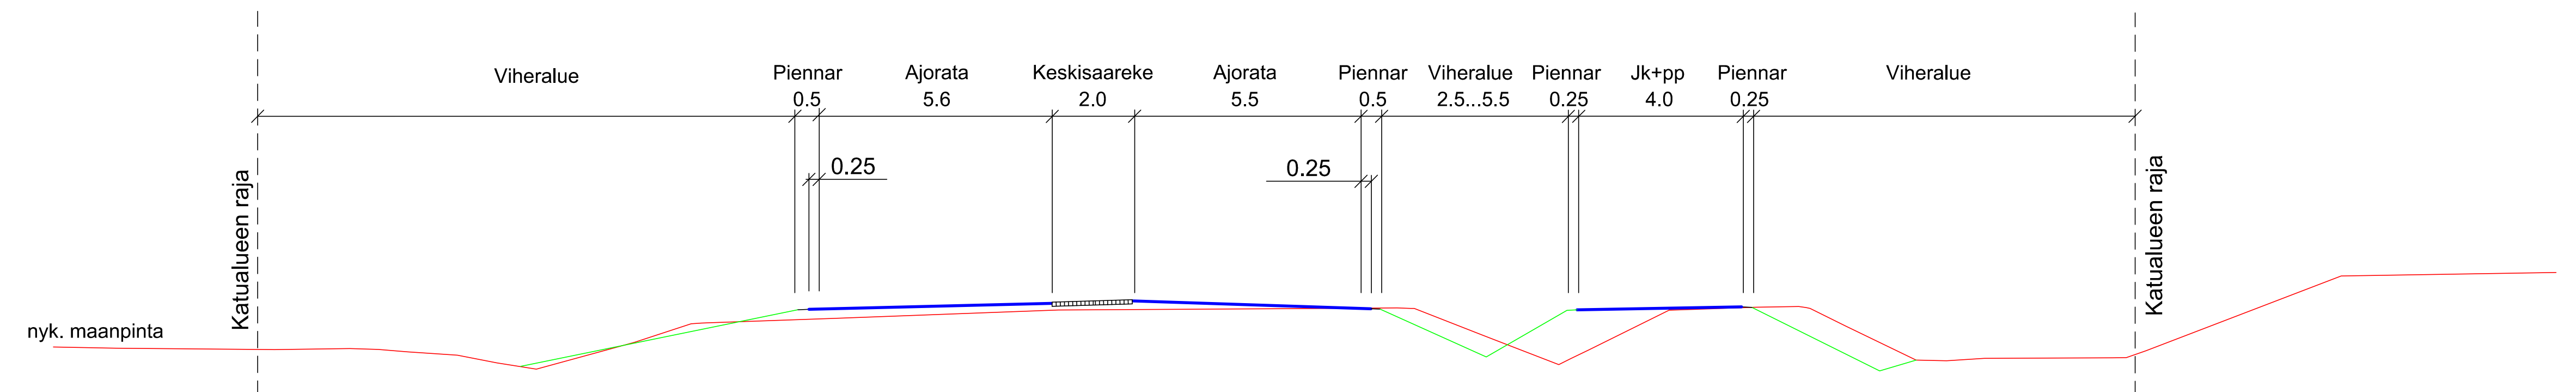

RevA		ETRS-GK26 / N2000	
Nähtävillä / Tyla		Kaupunginosatunnus: 29 Okeroinen	
Kohteen nimi: Ala-Okeroistentie - Hennalankatu liikenneympyrä - poikkileikkaukset A-A ja B-B		Hyväksymispäivä: 28.10.2022	
Suunnittelija: T. Salmentausta S-M. Sahinoja	Mittakaava: 1:100	AFRY	
Suunnitelmalaji: Katusuunnitelma		Pirustusnumero: 2022-16-203-K	
Suunnitelman päivämäärä ja hyväksyjä: 28.10.2022 Pirkko-Leena Jakonen			