



1:2000

Merkintöjen selitykset	
	Ajoradan reuna
	Suunniteltu hulevesiviemäri ja kaivot
	Suunniteltu ajorata, asfaltti
	Nykyinen ajorata, murske
	Suunniteltu viheralue
	Kadun likimääräinen korkeusasema
	Suunniteltu painanne
	Poistettava aitalolppa
	Suunniteltu valaisinpylväs
	Nyk. vesihuolto
	Nyk. rakennukset


SITOWISE		Helsinginkatu 15 20500 Turku 020 747 6000 www.sitowise.com	Suunn.ala TKA	Työnumero KAU47441	Piiri.no R1-1
Suunnittelija Petteri Kankare/ Markus Asell	Tarkastaja Jani Tulkki	Vast.suun./Hyväksyjä Jani Tulkki	Päiväys 10.08.2023		
RevA		ETRS-GK26 / N2000			
Nähtävillä / Tyla		Kaupunginosatunnus: 35 Nastola			
Kohteen nimi: Humalistontie Etelärinteentie välillä Joukahaisentie-Humalistontie Asemapiirustus		1:500		Hyväksymispäivä: X	
Suunnitelmalaji: Katusuunnitelma		Suunnittelija: Sitowise		Mittakaava: 1:500	
LAHDEN KAUPUNKI, KAUPUNKIYMPÄRISTÖN PALVELUALUE KAUPUNKISUUNNITTELU		Piirustusnumero: 2023-13-101-K			
Suunnitelman päivämäärä ja hyväksyjä: 10.08.2023 Pirkko-Leena Jakonen					

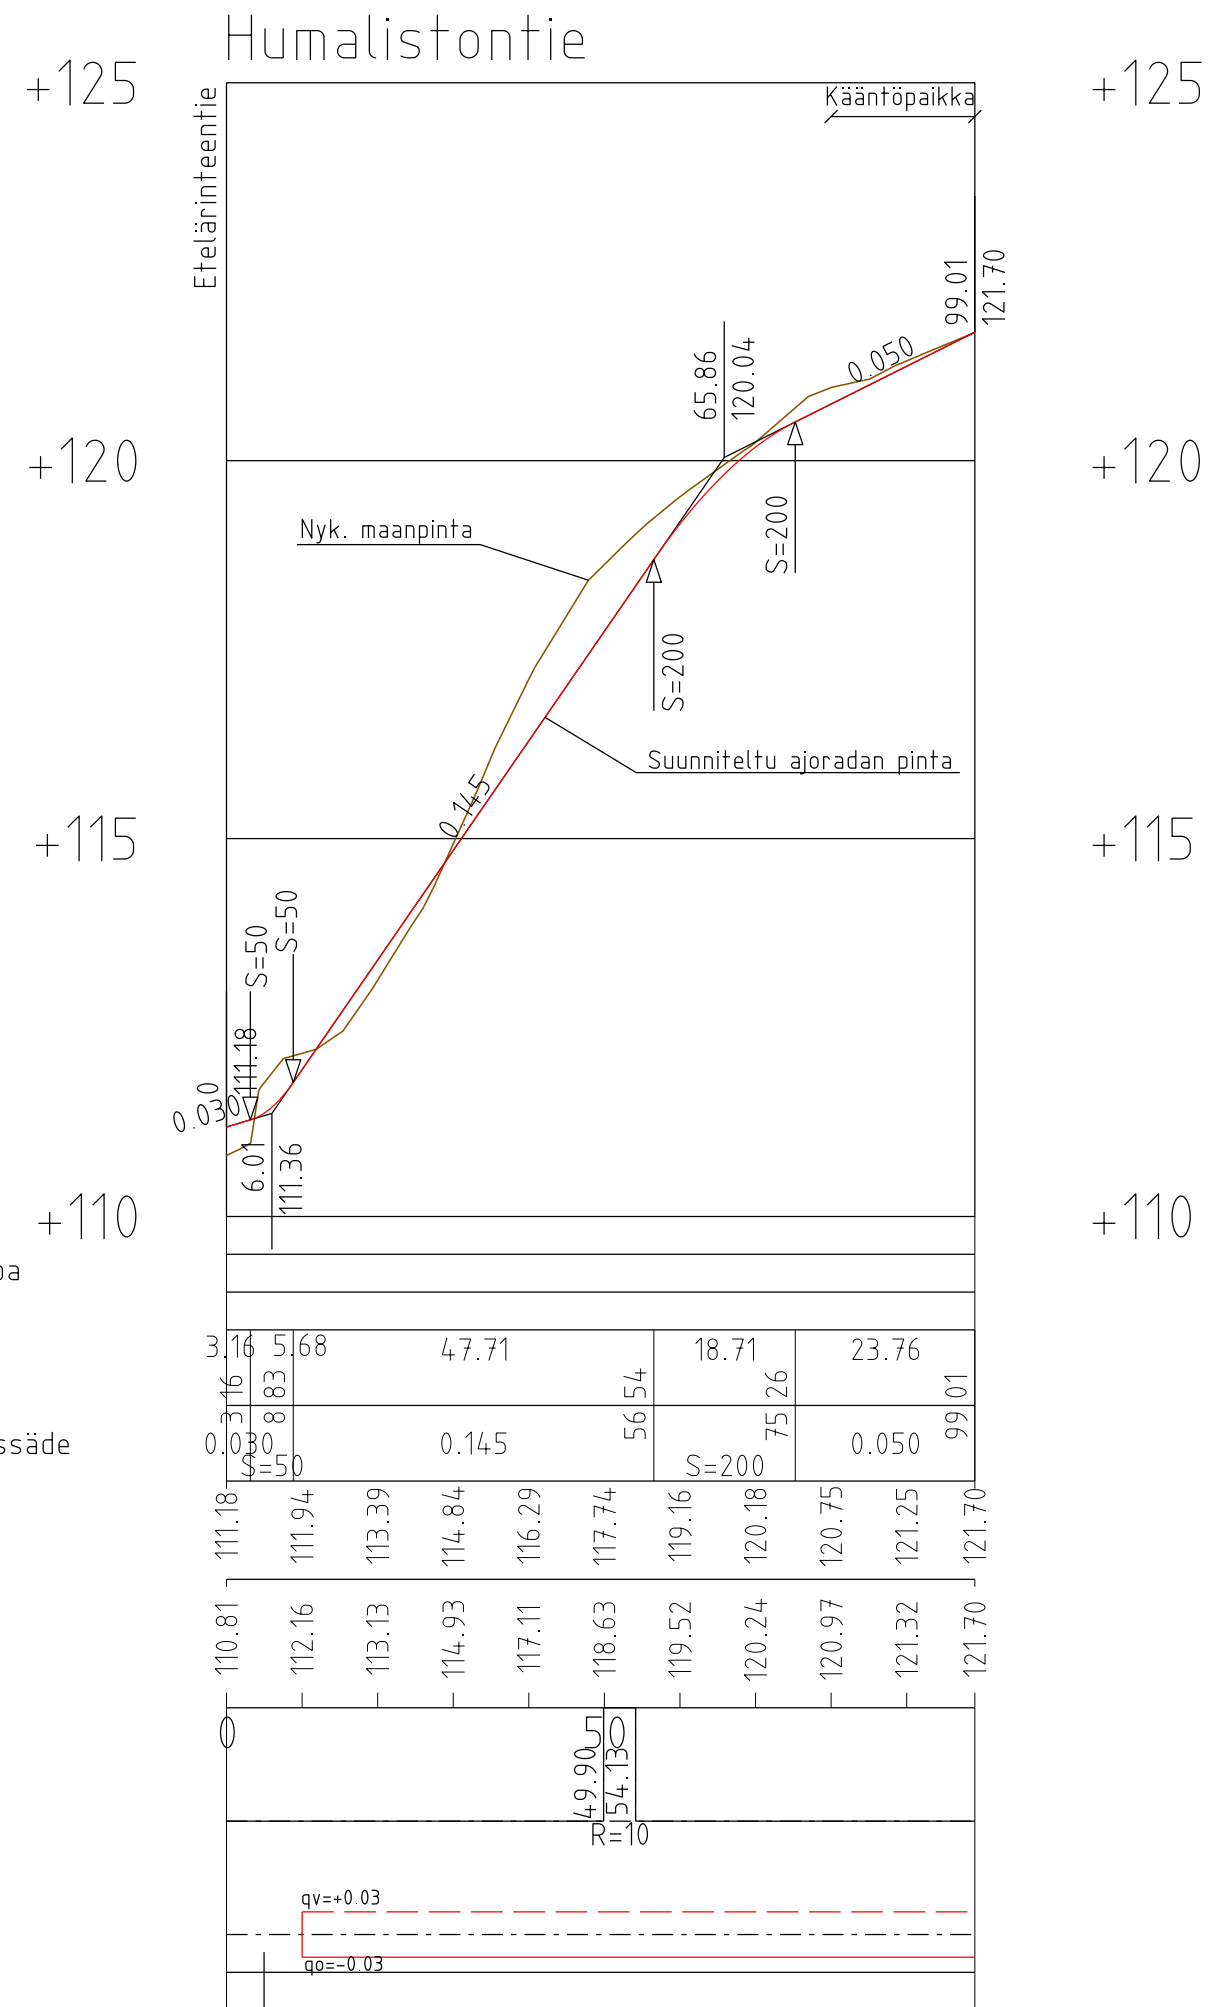

Sovitetaan etelärinteentien pintaan

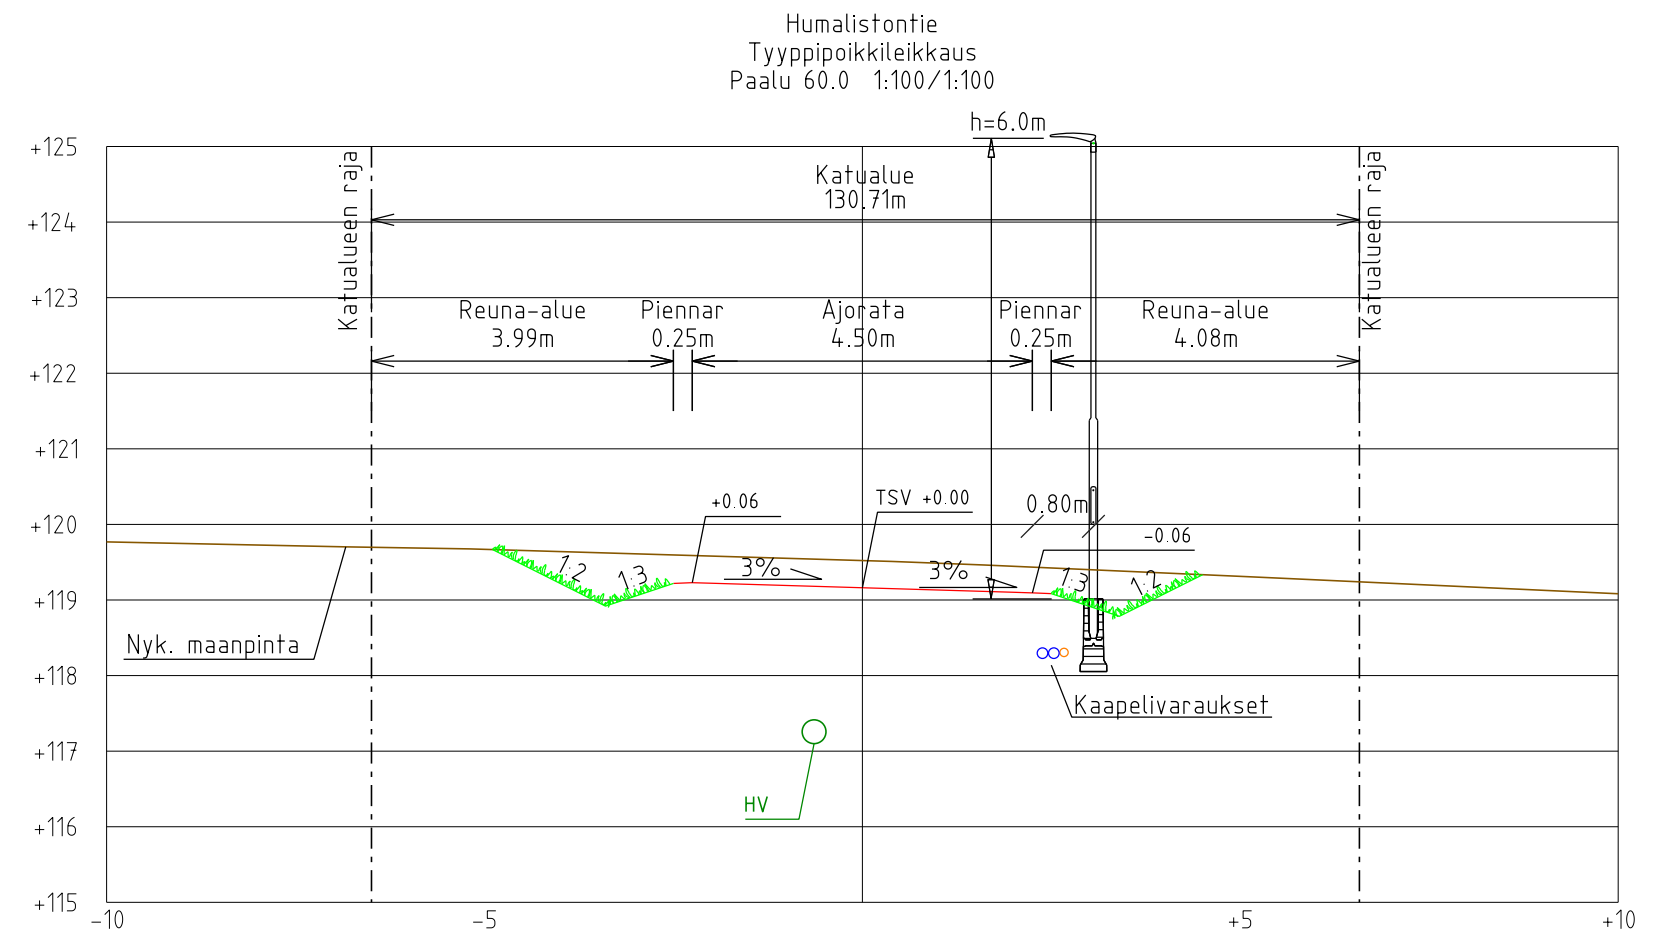

SITOWISE		Helsinginkatu 15 20500 Turku 020 747 6000 www.sitowise.com	Suunn.ala	Työnumero	Piir.no
			TKA	KAU47441	R2-1
Suunnittelija Petteri Kankare/ Markus Asell	Tarkastaja Jani Tulkki	Vast.suun/Hyväksyjä Jani Tulkki	Päiväys 10.08.2023		
RevB		ETRS-GK26 / N2000			
Nähtävillä / Tyla					
Kohteen nimi: Humalistontie		Kaupunginosatunnus: 35 Nastola			
Pituusleikkaus		1:1000/1:100		Hyväksymispäivä: X	
Tyyppipoikkileikkaus		1:100/1:100		Suunnittelija:	Mittakaava:
Suunnitelmalaji: Rakennussuunnitelma		Sitowise Oy		1:1000/1:100 1:100	
LAHDEN KAUPUNKI KAUPUNKIYMPÄRISTÖN PALVELUALUE KAUPUNKISUUNNITTELU		Piirustusnumero: 2023-07-201-K			
Suunnitelman päivämäärä ja hyväksyjä:		10.08.2023		Pirkko-Leena Jakonen	

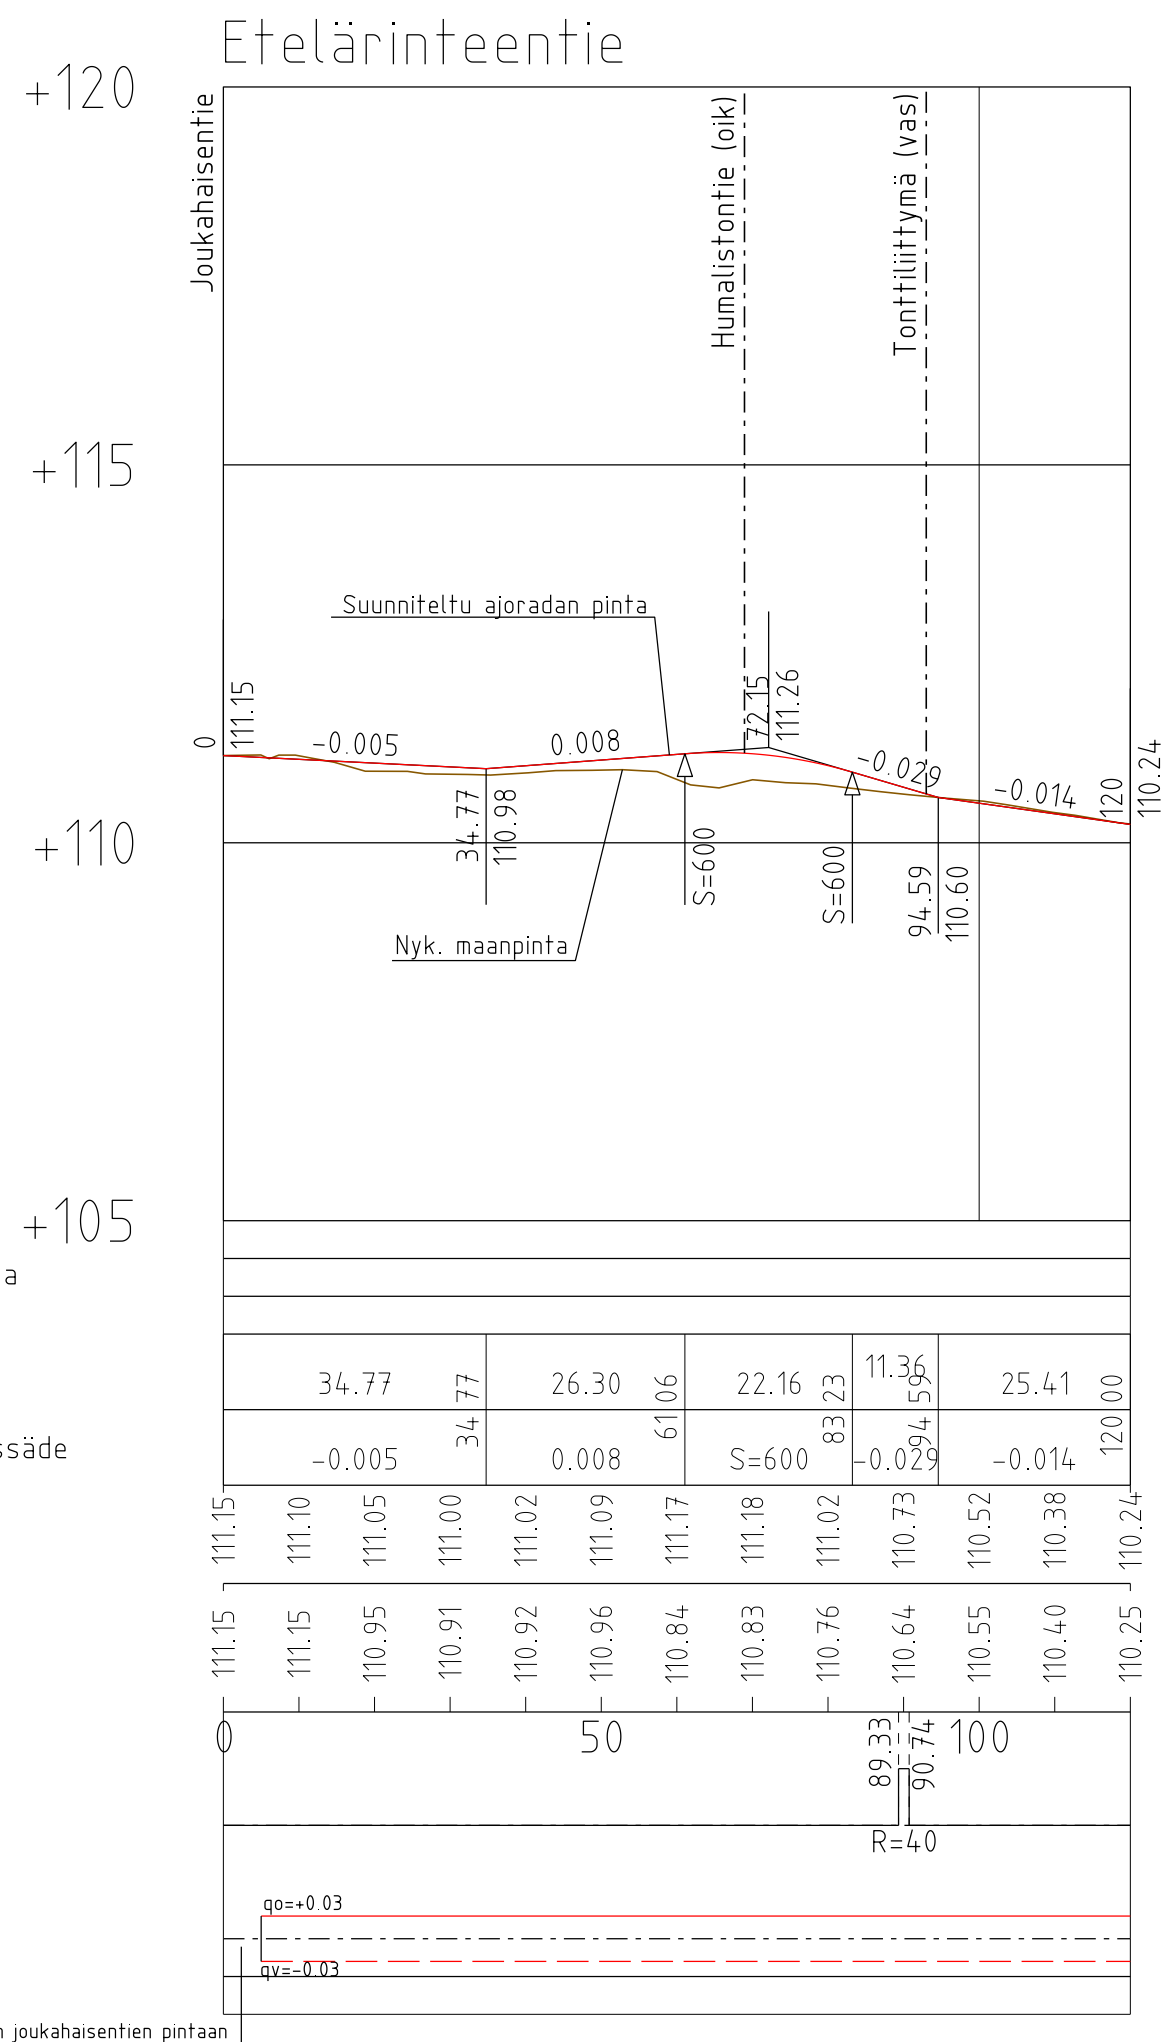

Päällysrakenne
Putkien perustamistapa

Matka

Kaltevuus / pyöristyssäde

Tasausviivan korkeus

Maanpinnan korkeus

Paalutus

Kaarevuus

Sivukaltevuus


+120

+115

+110

+105

Etelärinteentie
Tyyppipoikkileikkaus
Paalu 40.0 1:100/1:100

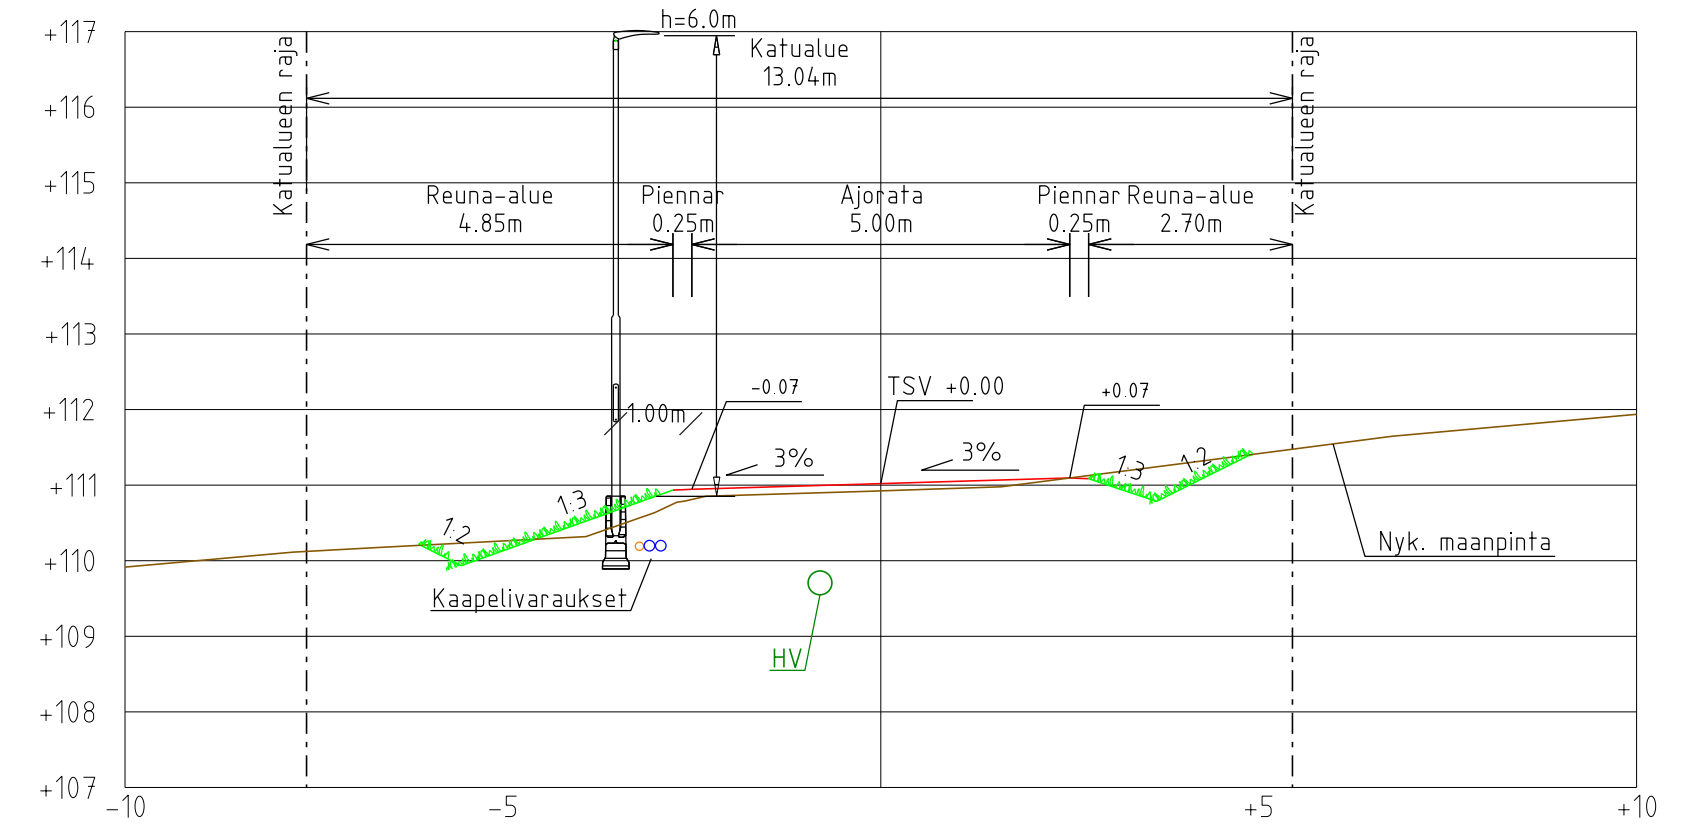

		Helsinginkatu 15 20500 Turku 020 747 6000 www.sitowise.com		Suunn.ala	Työnumero	Piir.no
		TKA	KAU47441	R2-2		
Suunnittelija	Tarkastaja	Vast.suun/Hyväksyjä	Päiväys			
Petteri Kankare/ Markus Asell	Jani Tulkki	Jani Tulkki	10.08.2023			
RevB						
Nähtävillä / Tyla				ETRS-GK26 / N2000		
Kohteen nimi:				Kaupunginosatunnus:		
Etelärinteentie				35 Nastola		
Pituusleikkaus				Hyväksymispäivä:		
Tyyppipoikkileikkaus				X		
Suunnitelmalaji:				Suunnittelija:		Mittakaava:
Rakennussuunnitelma				Sitowise Oy		1:1000/1:100 1:100
LAHDEN KAUPUNKI KAUPUNKIYMPÄRISTÖN PALVELUALUE KAUPUNKISUUNNITTELU				Piirustusnumero:		
Suunnitelman päivämäärä ja hyväksyjä: 10.08.2023 Pirkko-Leena Jakonen				2023-07-202-K		