


KOORDINAATTILUETTELO

N:O	X	Y
1	6766442.099	26485231.563
358	6766534.180	26485086.541
359	6766566.461	26485140.523
360	6766519.131	26485117.299
361	6766524.627	26485184.664
362	6766508.828	26485101.427
364	6766487.577	26485148.878
365	6766472.138	26485177.140
367	6766492.124	26485237.966
368	6766457.197	26485204.395
369	6766567.135	26485141.646
370	6766548.408	26485162.401
371	6766527.571	26485187.506
372	6766509.260	26485212.530
373	6766493.256	26485239.049
374	6766479.083	26485267.199
375	6766507.313	26485210.674
603	6766477.730	26485265.640

MUODOSTUMINEN

TONTTI	P-ALA	OSAP-ALA	KIINTEISTÖTUNNUS	MÄÄRÄALA VÄÄRÄKOIVU
010 0350 0001	1934	1934	401 0009 0208	MÄÄRÄKOIVU
010 0350 0002	2010	2010	401 0009 0208	VÄÄRÄKOIVU
010 0350 0003	1717	1717	401 0009 0185	KIVIRANTA
010 0350 0004	1516	1516	401 0009 0160	ITÄRANTA
010 0350 0005	1512	1512	401 0009 0159	MÄKIRANTA

Tonttijako	TJNRO	398M-22-180
ASEMAKAAVA A-2745	MITTAKAAVA	1:500
TONTTIJAKO HYVÄKSYTÄÄN KAAVAN YHTEYDESSÄ	KAUP.OSA	10 Kytölä
EDELLINEN TONTTIJAKO	KORTTELI	350
HYVÄKSYTTY	TONTIT	1-5
POHJAKARTAN HYVÄKSYI JA TONTTIJAON LAATI	MUUIT.TONTIT	
21.9.2022	TJ-KARTTA	398 M-22-180
Kiinteistöinsinööri Mika Järvelä	LASKI	PIIRSI
	TN	OH LAHTI

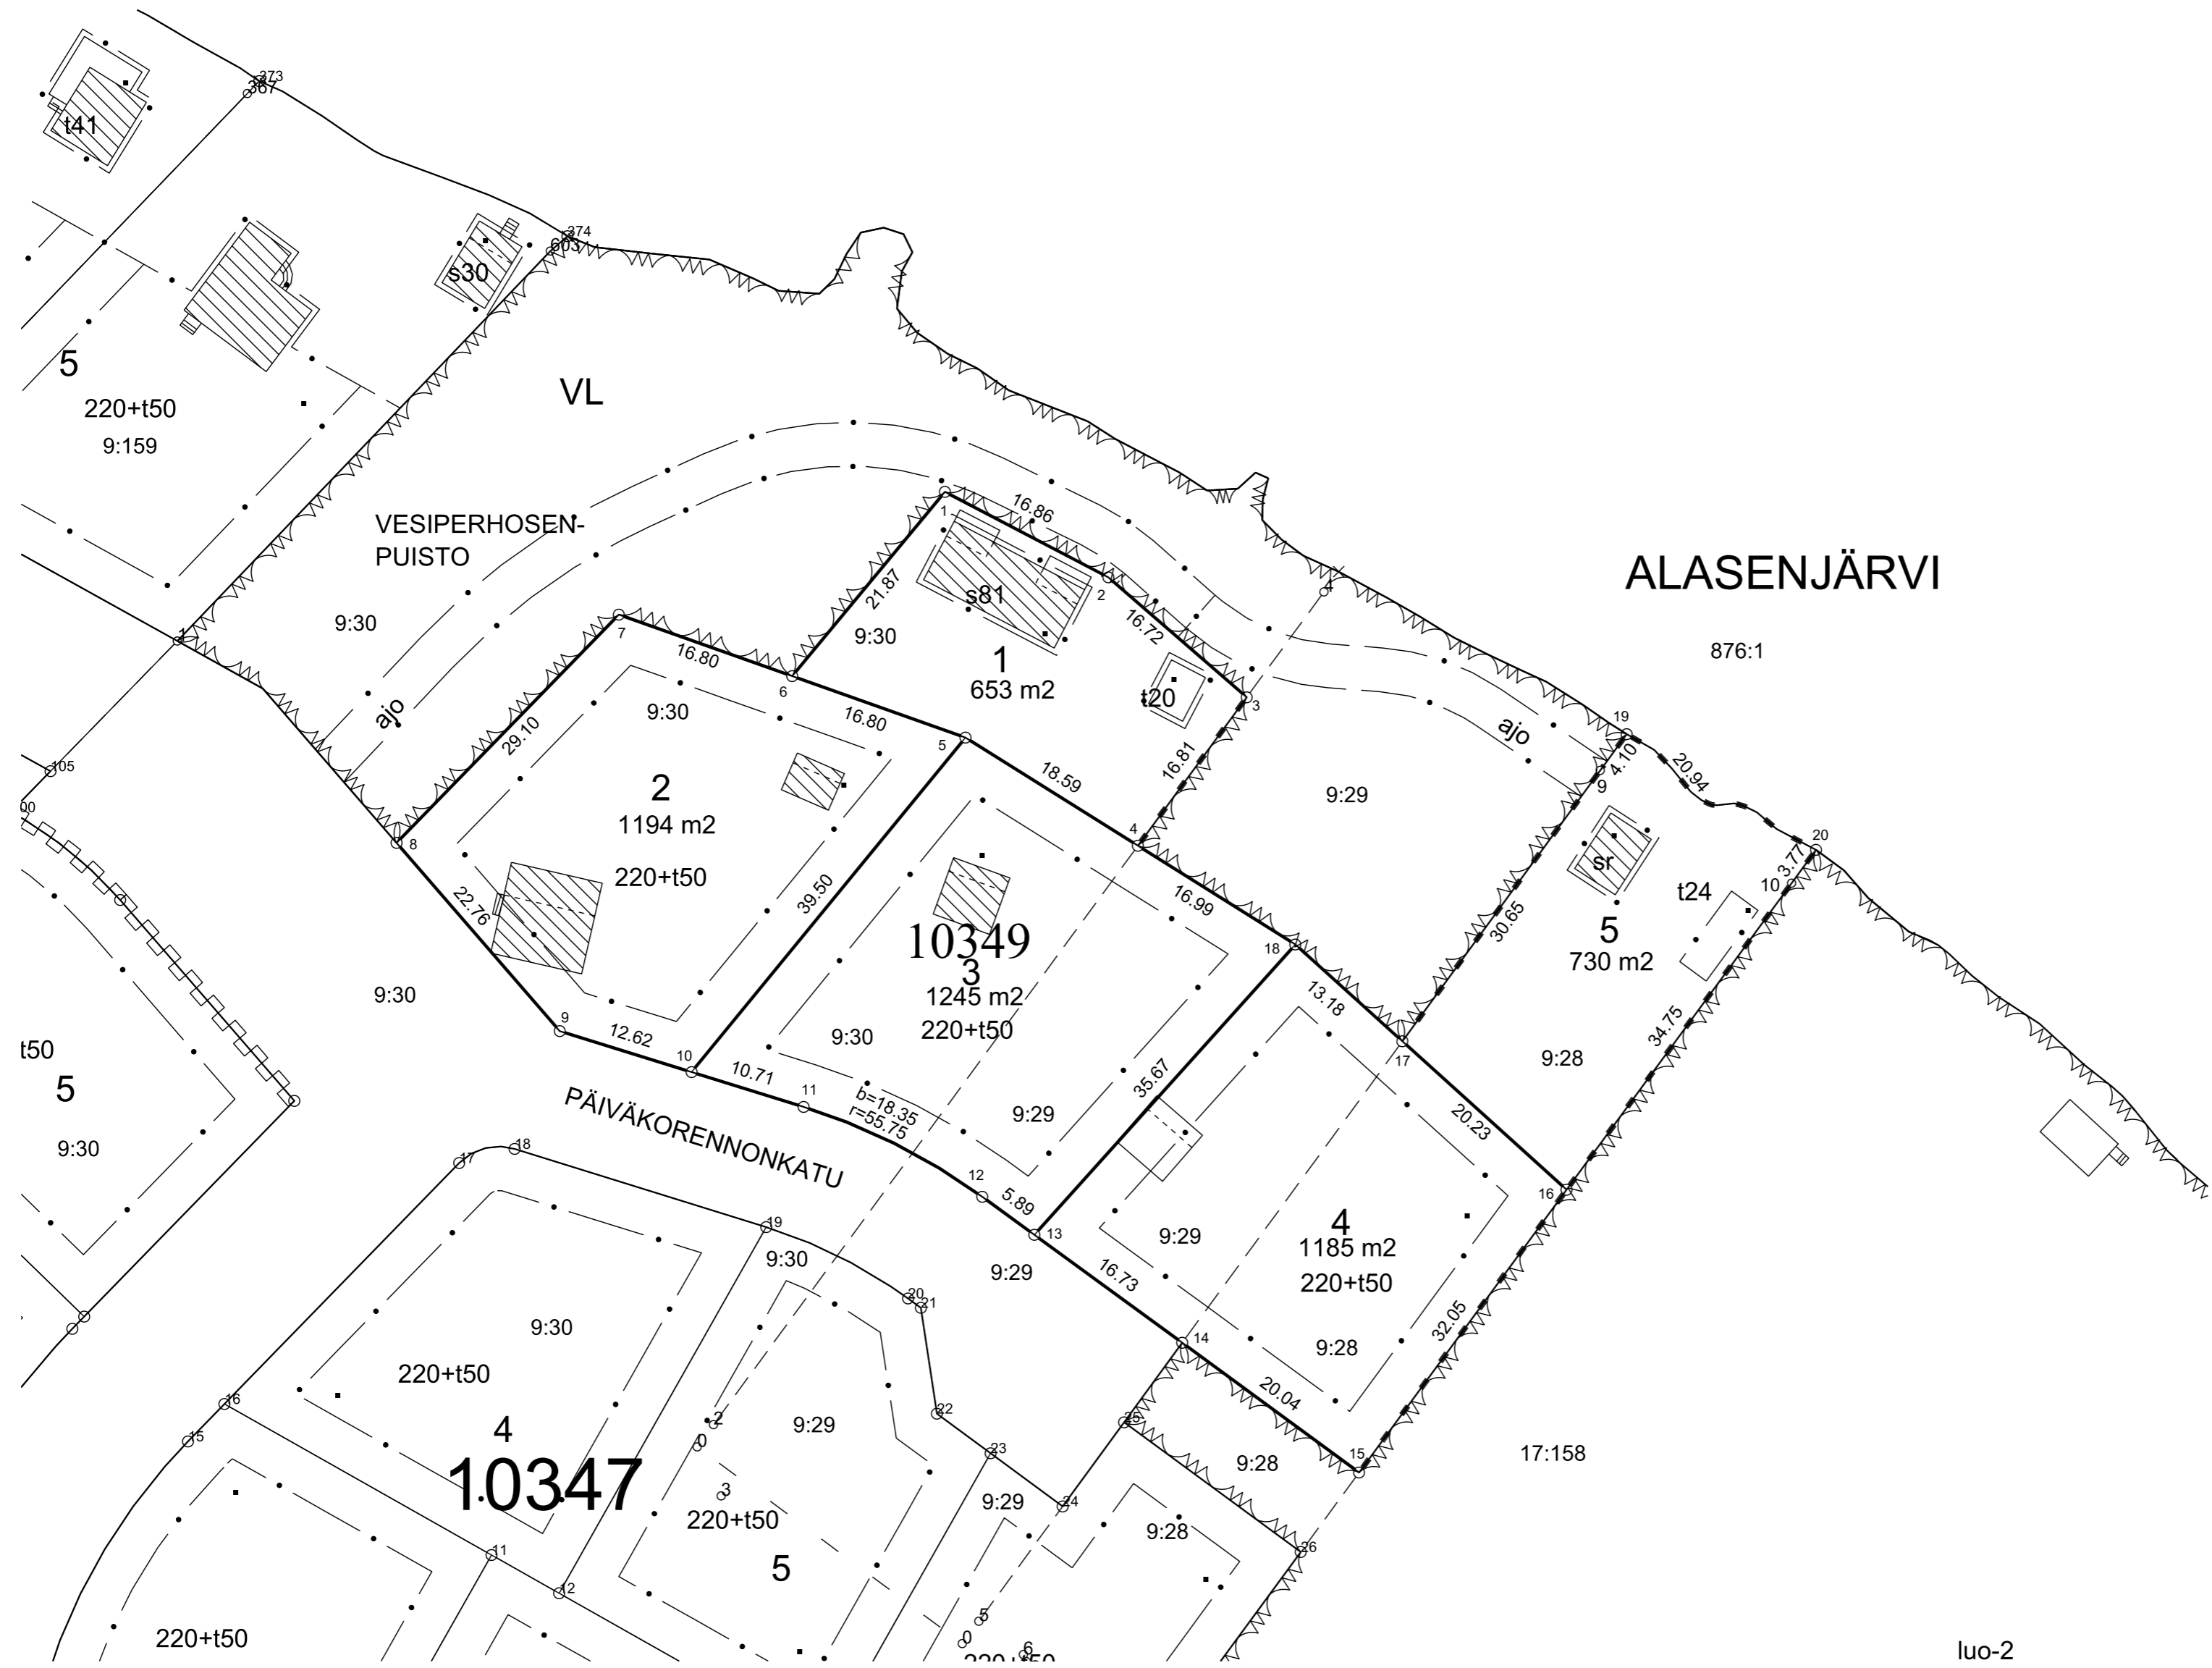

KOORDINAATTILUETTELO

N:O	X	Y
1	6766455.729	26485301.687
2	6766447.914	26485316.624
3	6766436.957	26485329.257
4	6766423.397	26485319.318
5	6766433.276	26485303.567
6	6766438.893	26485287.733
7	6766444.511	26485271.899
8	6766423.661	26485251.594
9	6766406.459	26485266.501
9	6766430.282	26485361.556
10	6766402.713	26485278.547
10	6766419.980	26485379.038
11	6766399.532	26485288.778
12	6766391.322	26485305.099
13	6766387.848	26485309.858
14	6766377.985	26485323.366
15	6766366.128	26485339.527
16	6766391.966	26485358.484
17	6766405.532	26485343.482
18	6766414.372	26485333.707
19	6766433.590	26485363.970
20	6766423.021	26485381.268

MUODOSTUMINEN

TONTTI	P-ALA	OSAP-ALA	KIINTEISTÖTUNNUS	MÄÄRÄALA
010 0349 0001	653	653	401 0009 0030	METSOLA
010 0349 0002	1194	1194	401 0009 0030	METSOLA
010 0349 0003	1245	529	401 0009 0029	KESÄRANTA
		716	401 0009 0030	METSOLA
010 0349 0004	1185	664	401 0009 0028	HAAPARANTA
		521	401 0009 0029	KESÄRANTA
010 0349 0005	730	730	401 0009 0028	HAAPARANTA

luo-2


Tonttijako	TJNRO	398M-22-181
ASEMAKAAVA A-2745	MITTAKAAVA	1:500
TONTTIJAKO HYVÄKSYTÄÄN KAAVAN YHTEYDESSÄ	KAUP.OSA	10 Kytölä
EDELLINEN TONTTIJAKO	KORTTELI	349
HYVÄKSYTTY	TONTIT	1-5
POHJAKARTAN HYVÄKSYI JA TONTTIJAON LAATI	MUUTT.TONTIT	
14.10.2022	TJ-KARTTA	398 M-22-181
Kiinteistöinsinööri Mika Järvelä	LASKI	PIIRSI
	TN	OH
		LAHTI



KOORDINAATTILUETTELO		
N:O	X	Y
6	6765976.962	26484875.139
7	6765991.486	26484841.171
8	6766016.883	26484840.693
9	6766040.366	26484841.568
10	6766008.026	26484881.827
12	6766120.616	26484856.082
17	6766033.462	26484873.631
18	6766030.648	26484886.699
19	6766003.499	26484880.853
20	6766093.593	26484848.449
21	6766156.742	26484868.613
22	6766141.431	26484918.745
23	6766081.246	26484905.785

MUODOSTUMINEN				
TONITTI	P-ALA	OSAP-ALA	KIINTEISTÖTUNNUS	MÄÄRÄALA
010 0290 0007	1103	1103	401 0009 0226	
010 0290 0008	1021	1021	401 0009 0226	
010 0351 0001	3574	3574	401 0009 0218	

Tonttijaon muutos	TJNRO	398M-22-182
ASEMAKAAVA A-2745	MITTAKAAVA	1:500
TONTIJAKO HYVÄKSYTÄÄN KAAVAN YHTEYDESSÄ	KAUP.OSA	10 Kytölä
EDELLINEN TONTIJAKO 398 M-13-68	TONIT	398-10-290-7, 398-10-290-8, 398-10-351-1
HYVÄKSYTY 10.03.2014	MUUT.TONIT	398-10-290-1,3
POHJAKARTAN HYVÄKSYI JA TONTIJAON LAATI	TJ-KARTTA	398 M-22-182
28.12.2022	LASKI	PS
Maankäyttöinsinööri Petri Solonen	PIIRSI	OH
	LA-ITI	

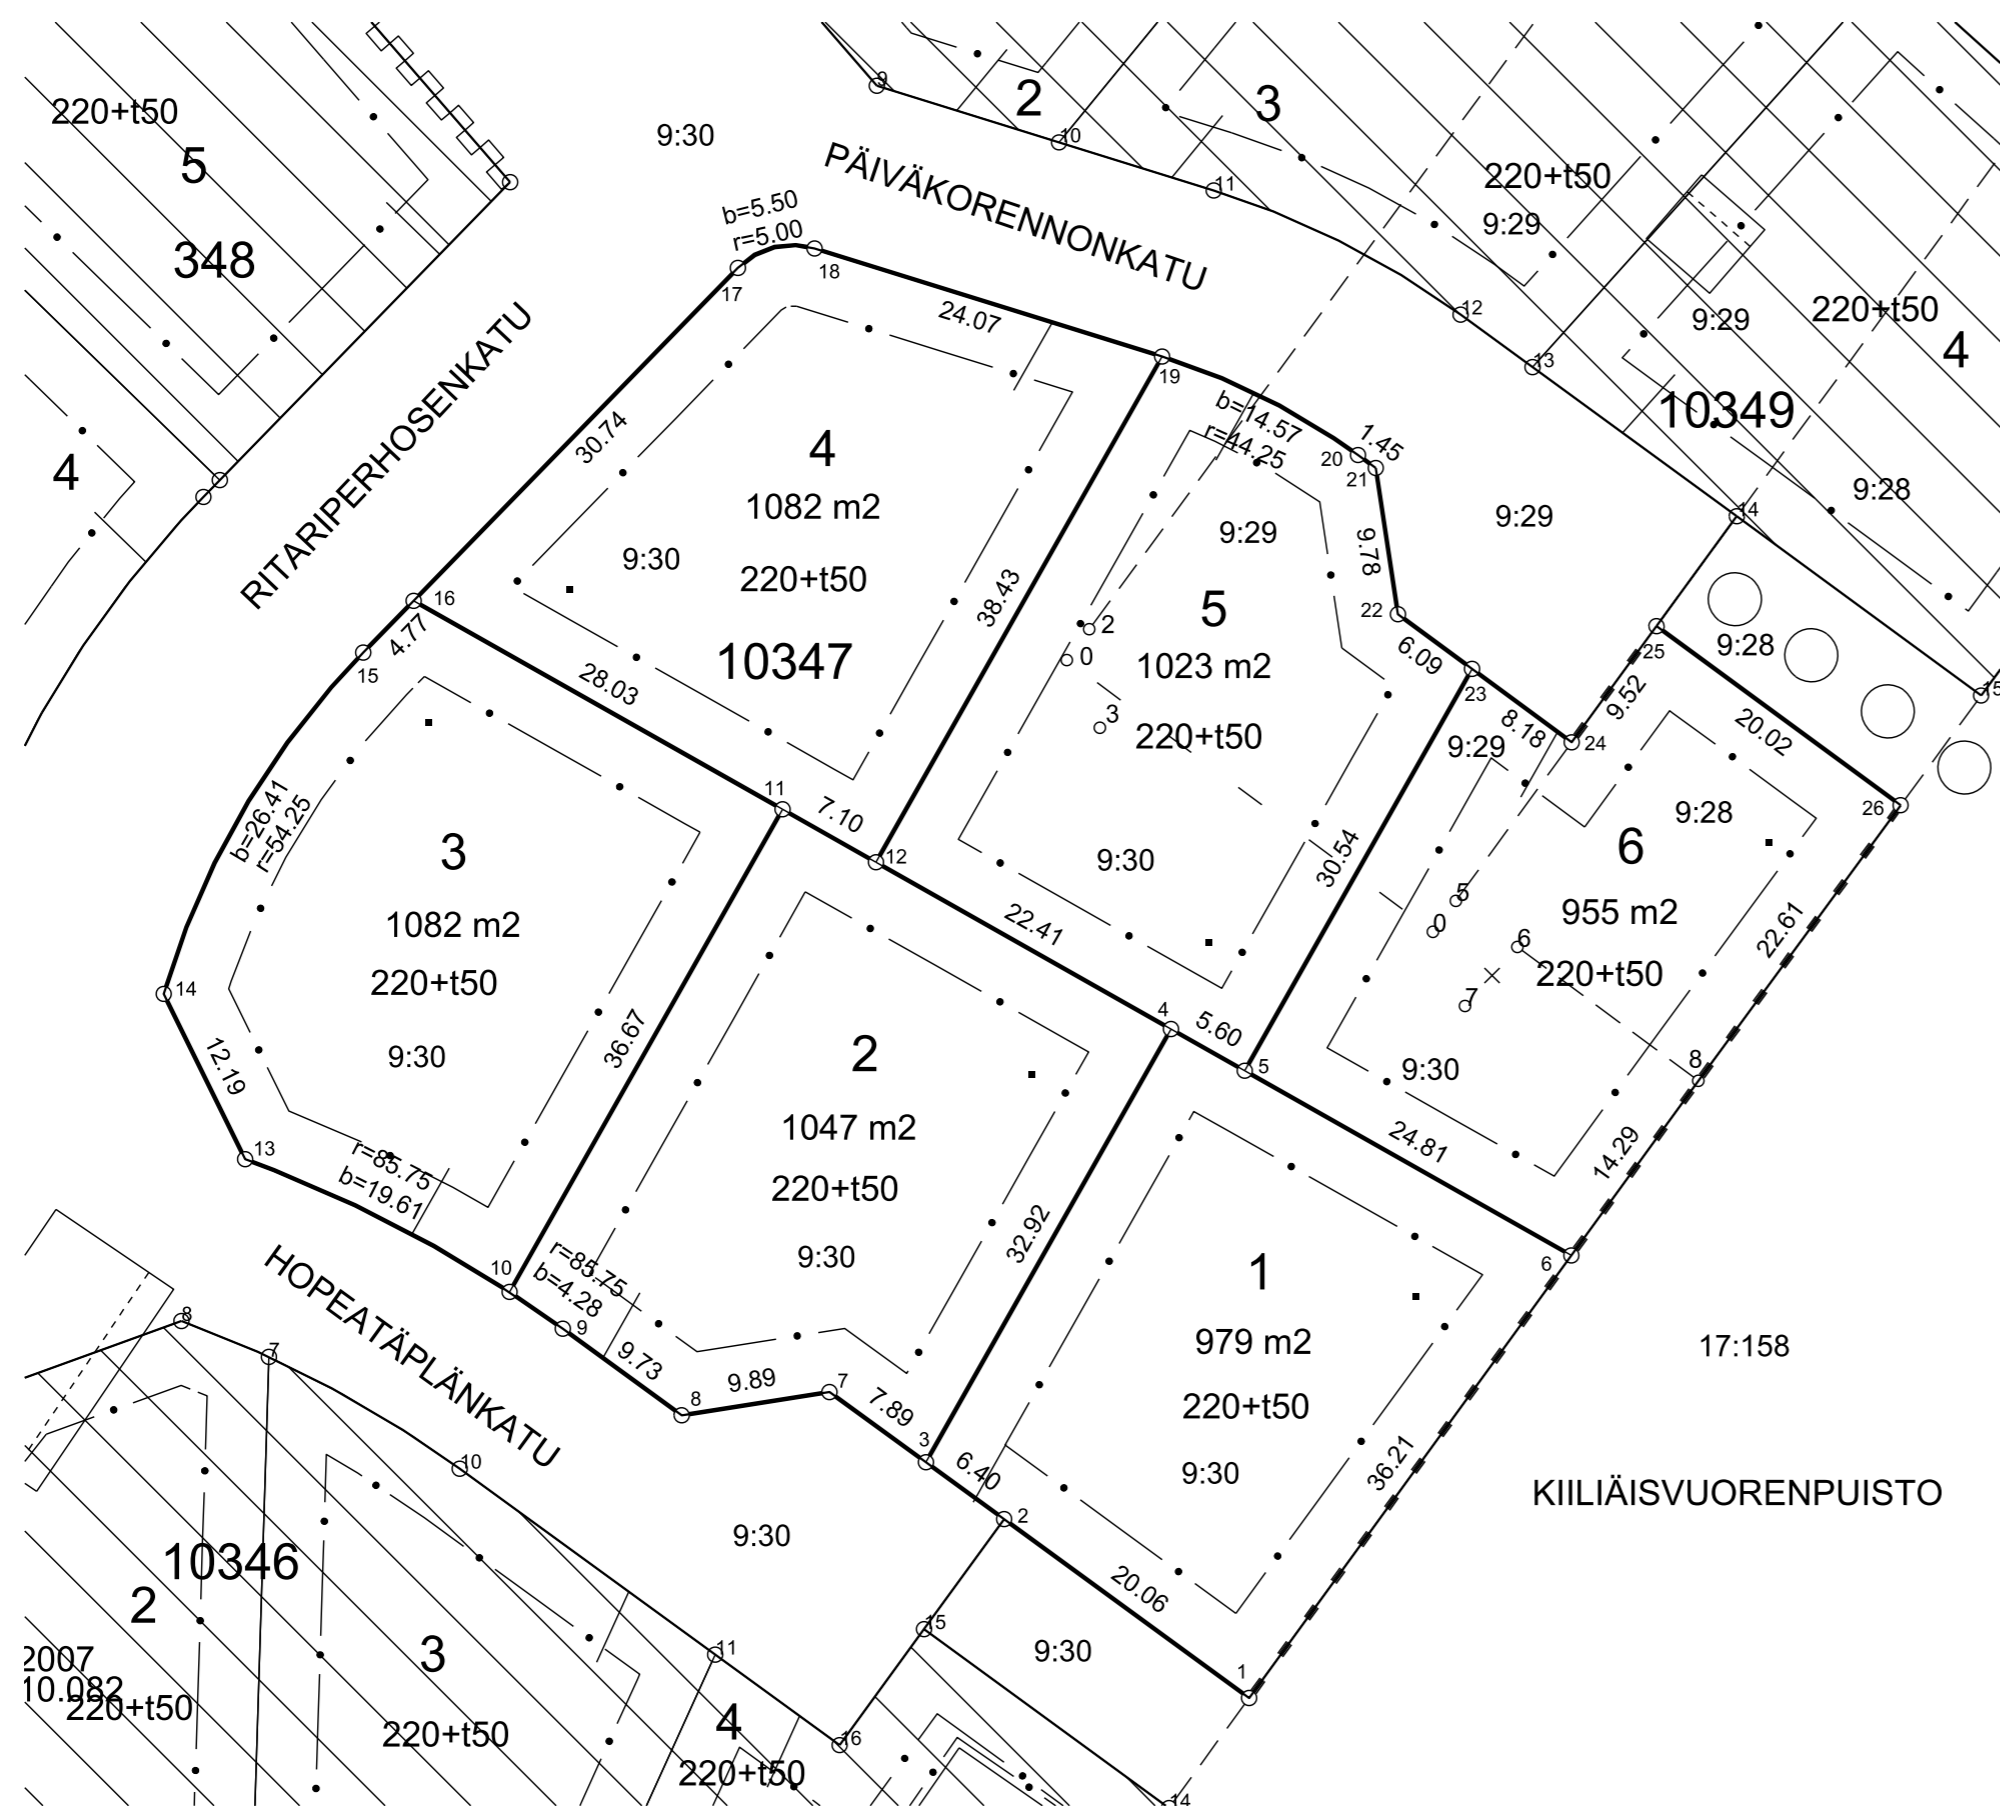


KOORDINAATTILUETTELO


N:O	X	Y
1	6766299.817	26485291.116
2	6766311.649	26485274.917
3	6766315.412	26485269.747
4	6766344.065	26485285.952
5	6766341.308	26485290.827
6	6766329.093	26485312.423
7	6766320.056	26485263.367
8	6766318.517	26485253.600
8	6766340.643	26485320.829
9	6766324.247	26485245.734
10	6766326.677	26485242.216
11	6766358.592	26485260.266
12	6766355.098	26485266.444
13	6766335.457	26485224.731
14	6766346.389	26485219.347
15	6766368.970	26485232.539
16	6766372.390	26485235.870
17	6766394.410	26485257.315
18	6766395.696	26485262.382
19	6766388.550	26485285.363
20	6766382.034	26485298.318
21	6766381.177	26485299.492
22	6766371.504	26485300.955
23	6766367.889	26485305.860
24	6766363.033	26485312.447
25	6766370.717	26485318.058
26	6766358.871	26485334.203

MUODOSTUMINEN

TONTTI	P-ALA	OSAP-ALA	KIINTEISTÖTUNNUS	MÄÄRÄALA
010 0347 0001	979	979	401 0009 0030	METSOLA
010 0347 0002	1047	1047	401 0009 0030	METSOLA
010 0347 0003	1082	1082	401 0009 0030	METSOLA
010 0347 0004	1082	1082	401 0009 0030	METSOLA
010 0347 0005	1023	438	401 0009 0029	KESÄRANTA
		585	401 0009 0030	METSOLA
010 0347 0006	955	464	401 0009 0028	HAAPARANTA
		113	401 0009 0029	KESÄRANTA
		378	401 0009 0030	METSOLA

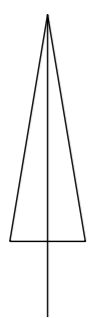

Tonttijako	TJNRO 398M-22-183
ASEMAKAAVA A-2745	MITTAKAAVA 1:500
TONTTIJAKO HYVÄKSYTÄÄN KAAVAN YHTEYDESSÄ	KAUP.OSA 10 Kytölä
EDELLINEN TONTTIJAKO	KORTTELI 347
HYVÄKSYTTY	TONTIT 1-6
POHJAKARTAN HYVÄKSYI JA TONTTIJAON LAATI	MUUTT.TONTIT
21.10.2022	TJ-KARTTA 398 M-22-183
Kiinteistöinsinööri Mika Järvelä	LASKI TN PIIRSI TN LAHTI

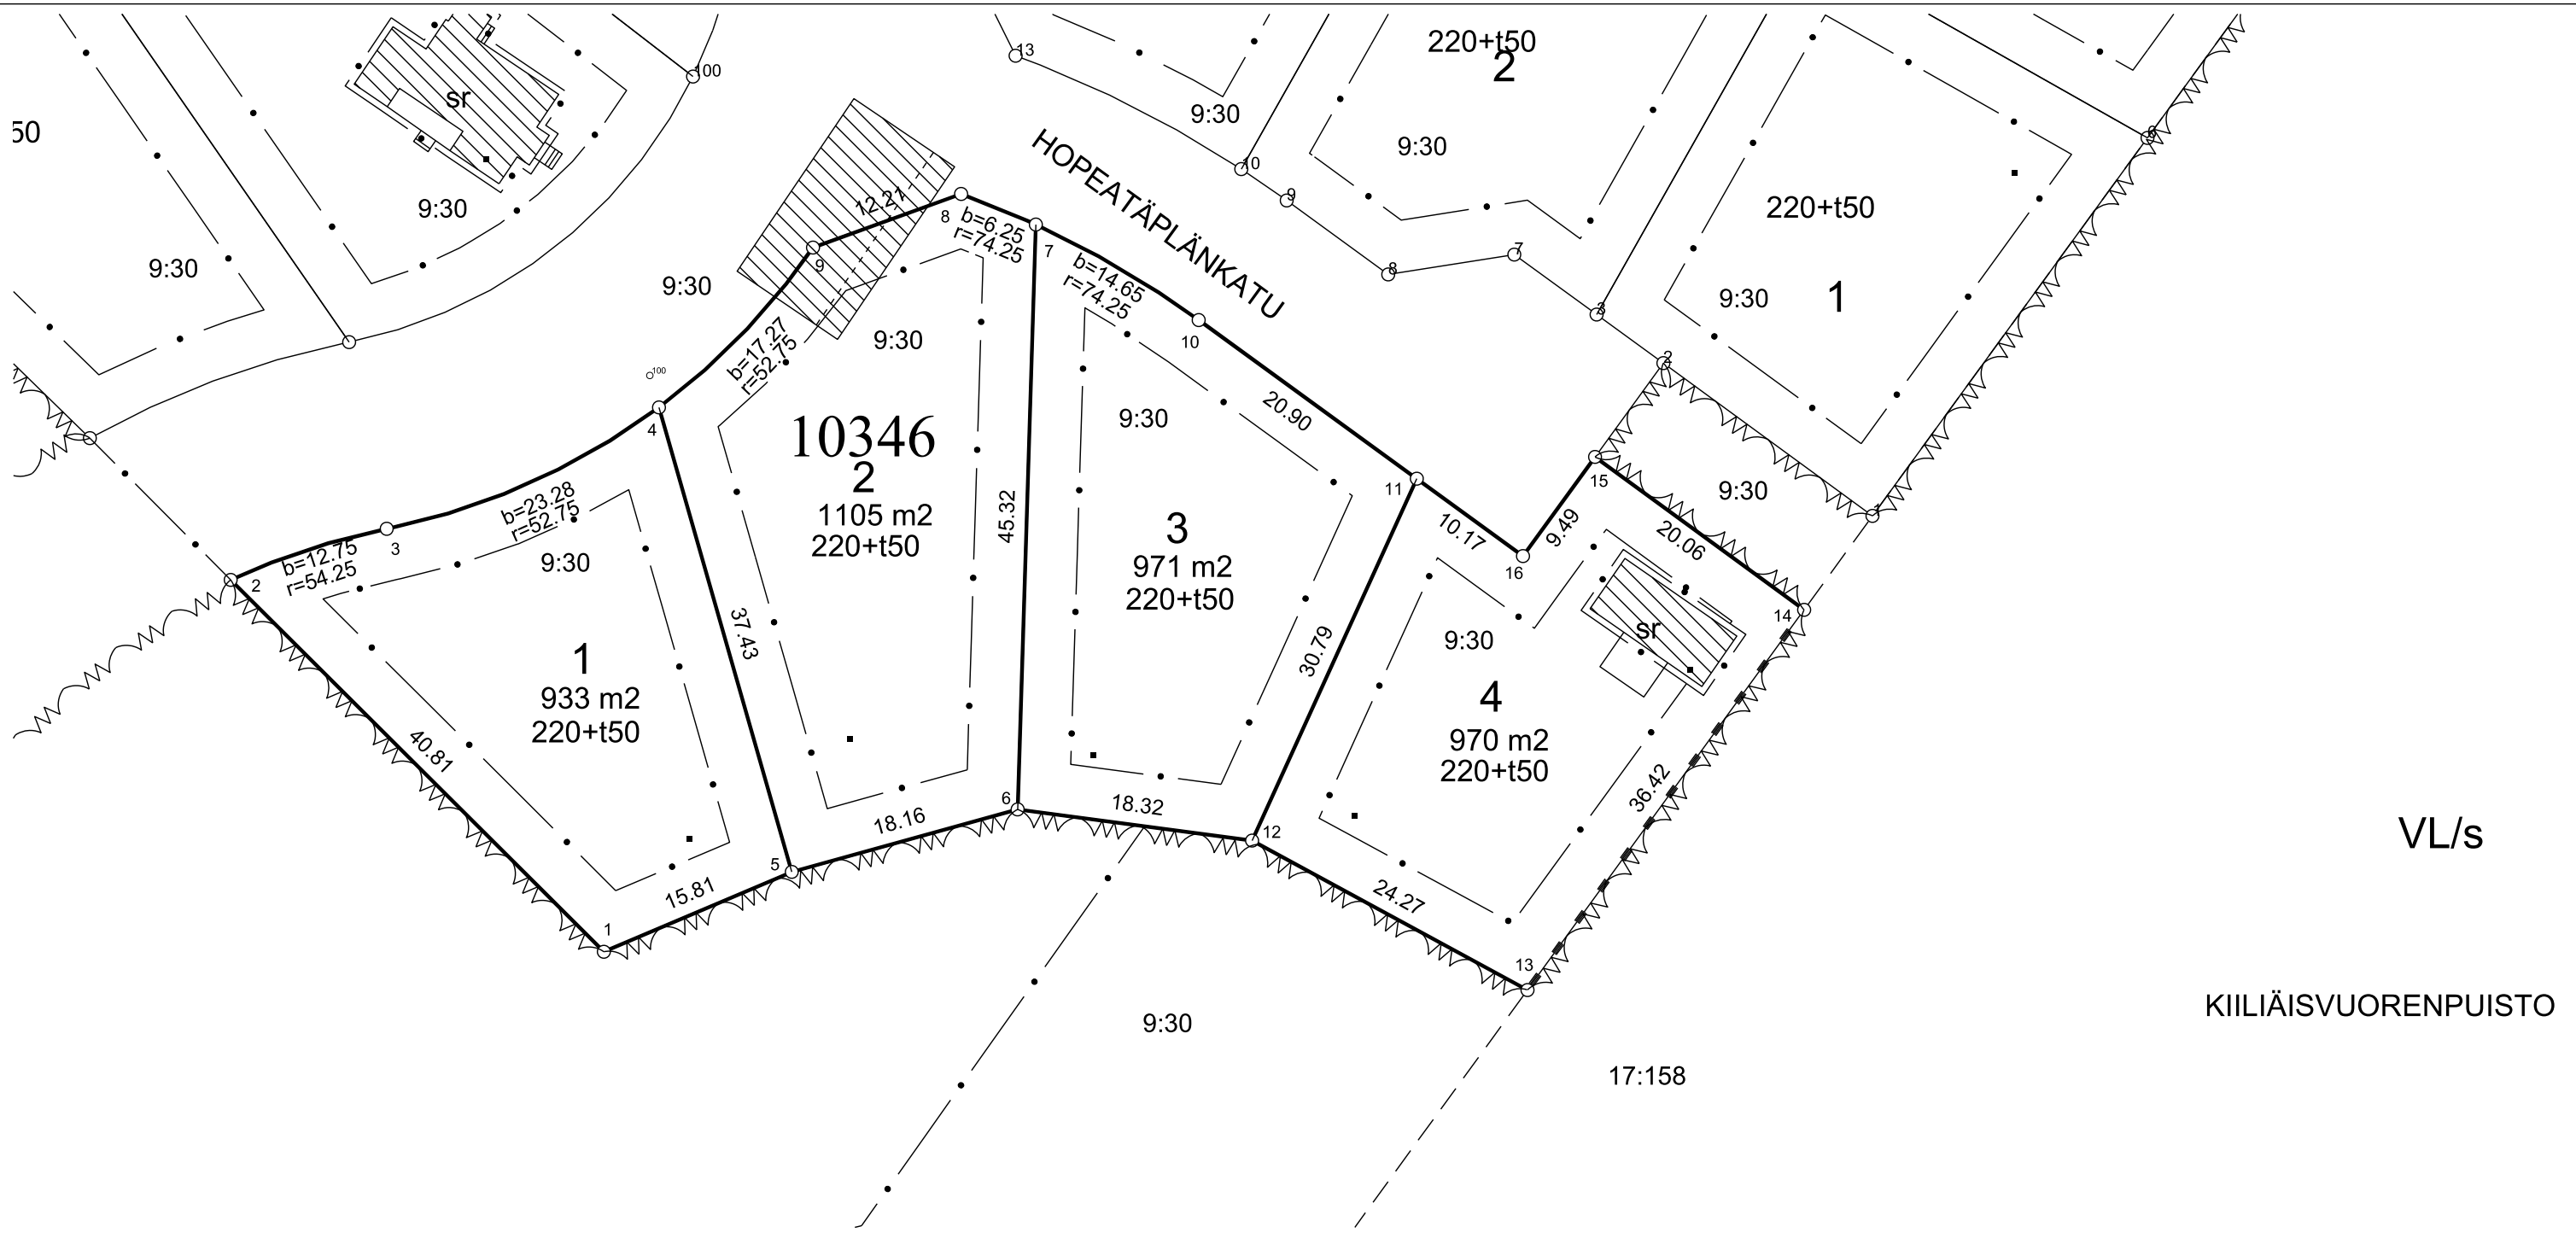

VL/s


KIILIÄISVUORENPUISTO

KOORDINAATTILUETTELO


N:O	X	Y
1	6766266.058	26485192.832
2	6766294.859	26485163.924
3	6766298.814	26485176.010
4	6766308.217	26485197.101
5	6766272.232	26485207.390
6	6766277.080	26485224.892
7	6766322.379	26485226.302
8	6766324.753	26485220.519
9	6766320.598	26485209.035
10	6766314.985	26485238.917
11	6766302.688	26485255.813
12	6766274.666	26485243.054
13	6766263.092	26485264.387
14	6766292.540	26485285.820
15	6766304.373	26485269.621
16	6766296.702	26485264.038

MUODOSTUMINEN

TONTTI	P-ALA	OSAP-ALA	KIINTEISTÖTUNNUS	MÄÄRÄALA
010 0346 0001	933	933	401 0009 0030	METSOLA
010 0346 0002	1105	1105	401 0009 0030	METSOLA
010 0346 0003	971	971	401 0009 0030	METSOLA
010 0346 0004	970	970	401 0009 0030	METSOLA

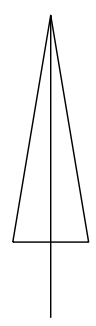

Tonttijako	TJNRO	398M-22-192
ASEMAKAAVA A-2745	MITTAKAAVA	1:500
TONTTIJAKO HYVÄKSYTÄÄN KAAVAN YHTEYDESSÄ	KAUP.OSA	10 Kytölä
EDELLINEN TONTTIJAKO	KORTTELI	346
HYVÄKSYTTY	TONTIT	1-4
POHJAKARTAN HYVÄKSYI JA TONTTIJAON LAATI	MUUTT.TONTIT	
19.10.2022	TJ-KARTTA	398 M-22-192
Kiinteistöinsinööri Mika Järvelä	LASKI	PIIRSI
	TN	OH
		LAHTI

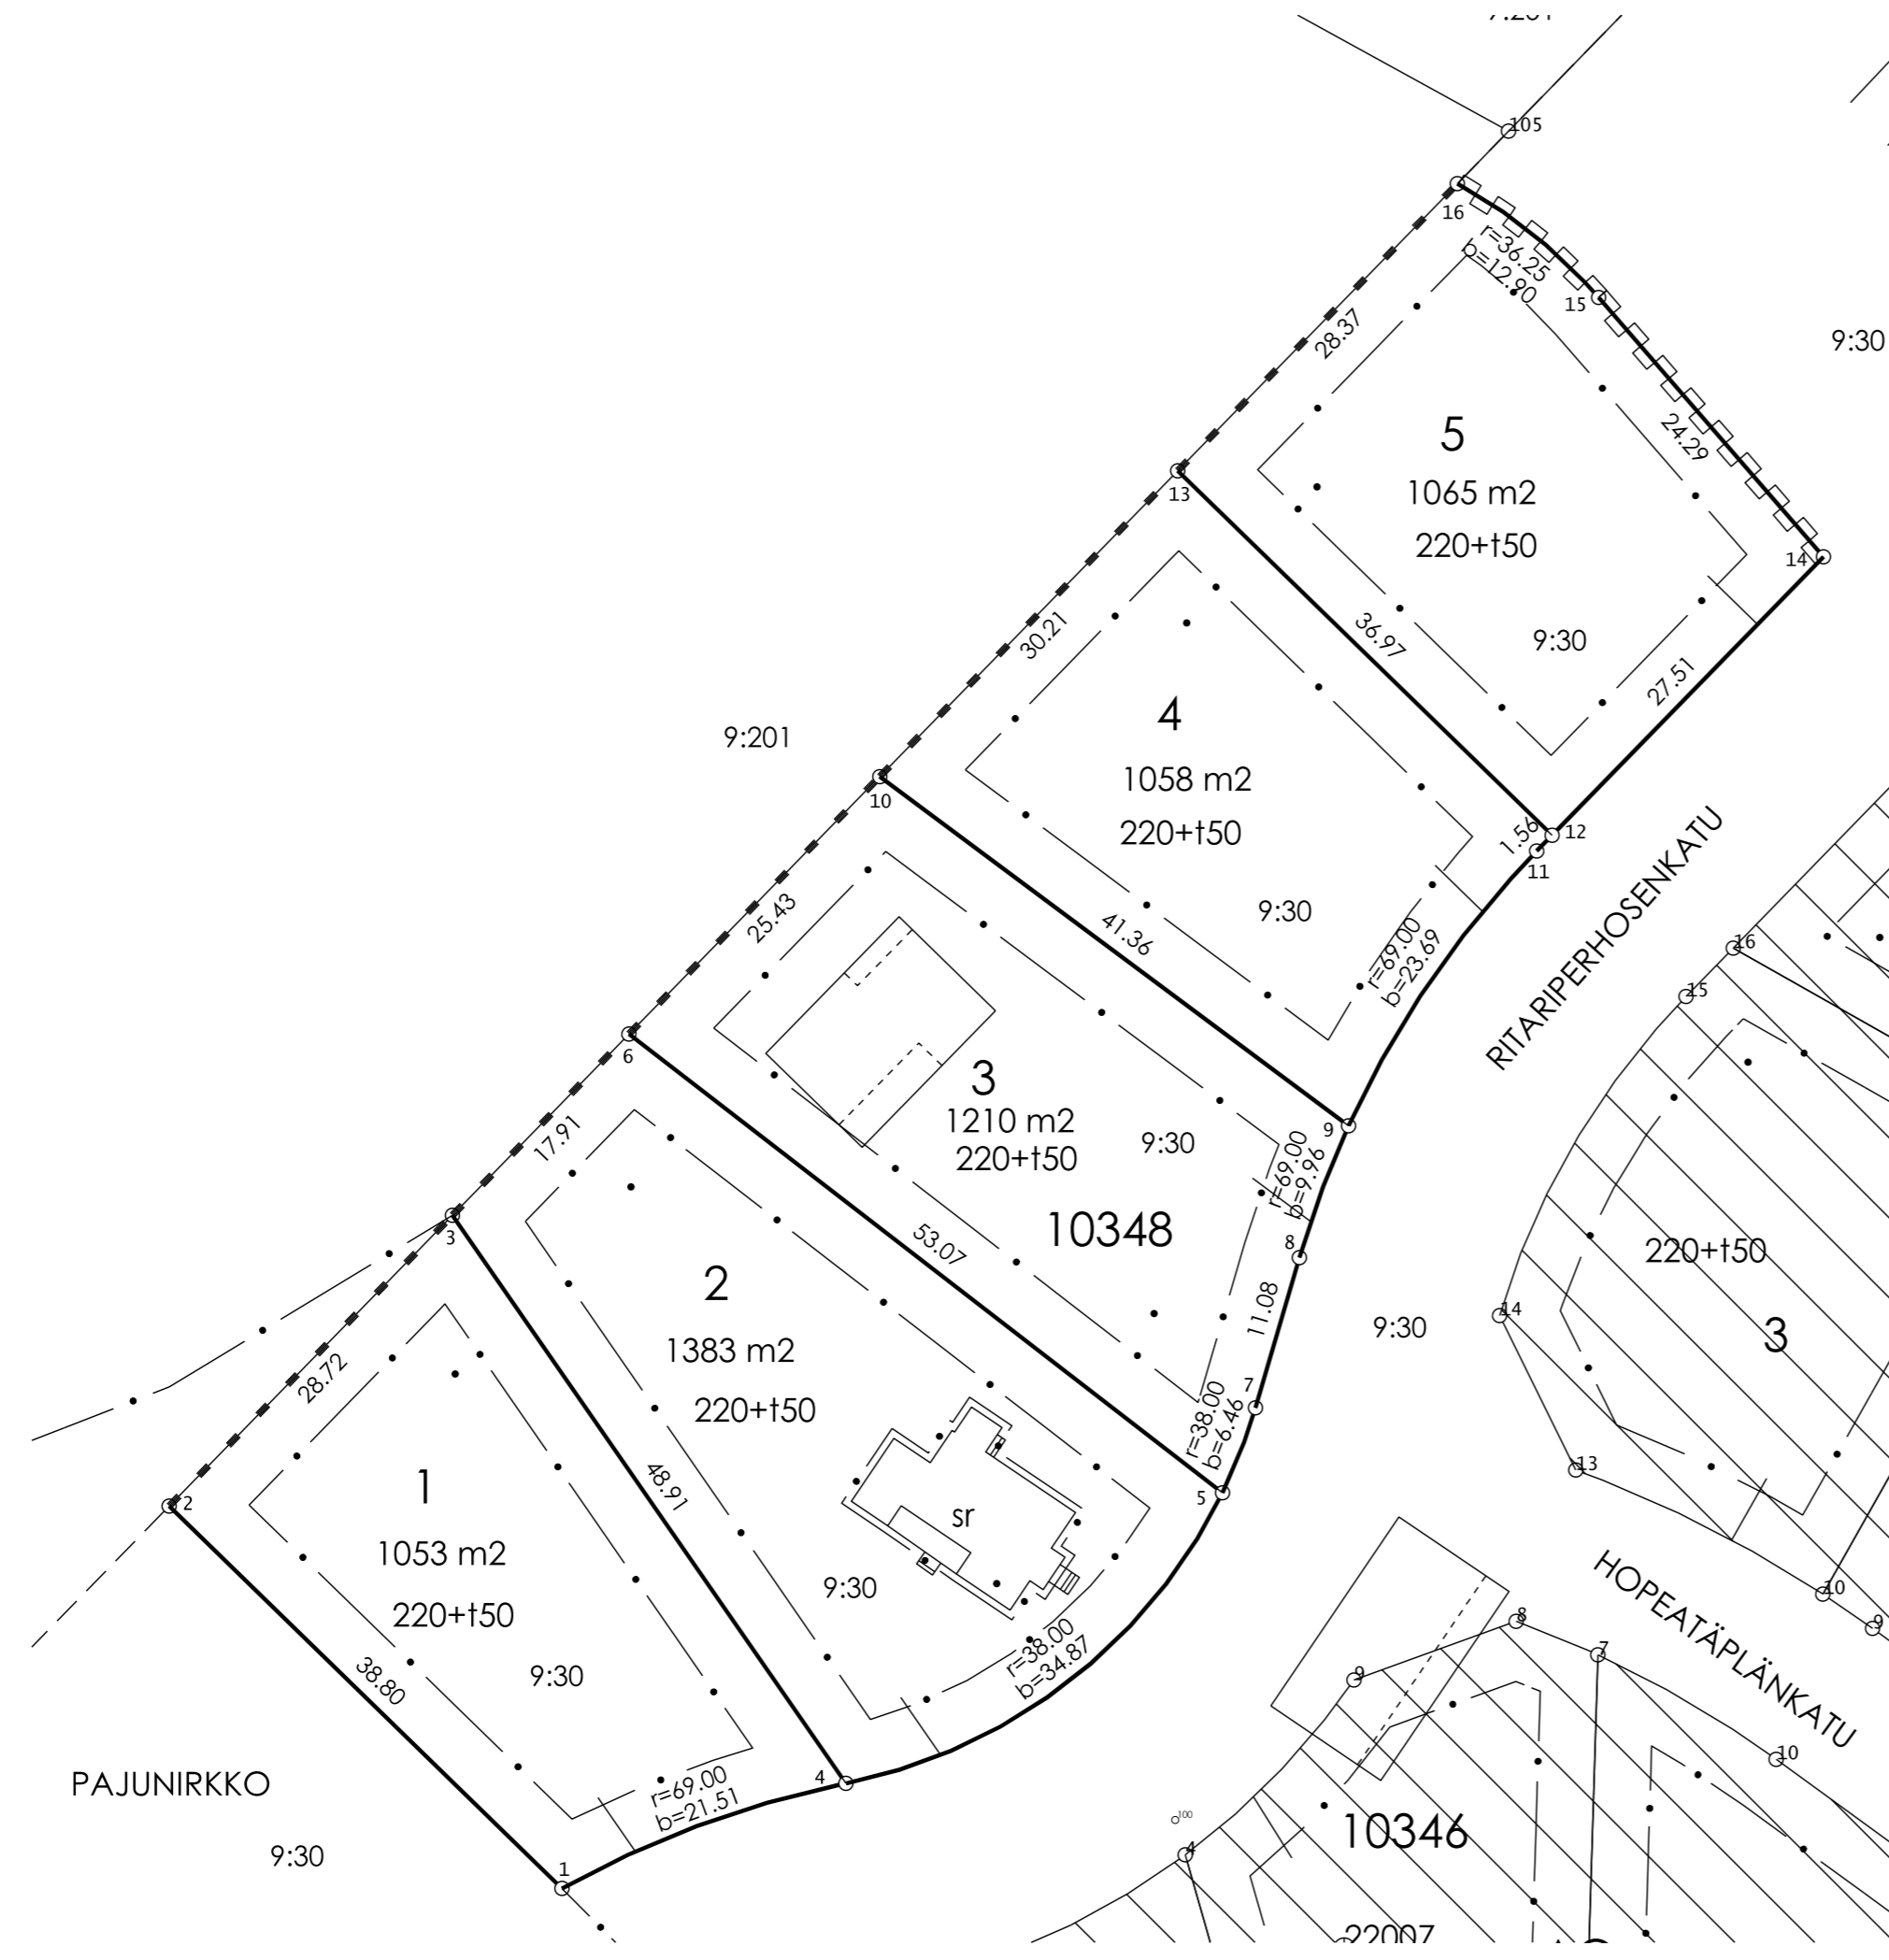


KOORDINAATILUETTELO

N:O	X	Y
1	6766305.838	26485153.013
2	6766332.904	26485125.220
3	6766353.482	26485145.260
4	6766313.273	26485173.099
5	6766333.846	26485199.740
6	6766366.309	26485157.752
7	6766339.858	26485202.069
8	6766350.491	26485205.179
9	6766359.816	26485208.654
10	6766384.526	26485175.494
11	6766379.261	26485221.973
12	6766380.374	26485223.057
13	6766406.169	26485196.571
14	6766400.084	26485242.252
15	6766418.438	26485226.347
16	6766426.492	26485216.364

MUODOSTUMINEN

TONTTI	P-ALA	OSAP-ALA	KIINTEISTÖTUNNUS	MÄÄRÄALA
010 0348 0001	1053	1053	401 0009 0030	METSOLA
010 0348 0002	1383	1383	401 0009 0030	METSOLA
010 0348 0003	1210	1210	401 0009 0030	METSOLA
010 0348 0004	1058	1058	401 0009 0030	METSOLA
010 0348 0005	1065	1065	401 0009 0030	METSOLA

Tonttijako	TJNRO	398m-22-194	
ASEMAKAAVA A-2745	MITTAKAAVA	1:500	
TONTTIJAKO HYVÄKSYTÄÄN KAAVAN YHTEYDESSÄ	KAUP.OSA	10 Kytölä	
EDELLINEN TONTTILAJA	KORTTELI	348	
HYVÄKSYTTY	TONTIT	1-5	
POHJAKARTAN HYVÄKSYI JA TONTTILAJAON LAATI	MUUT.TONTIT		
07.12.2022	TJ-KARTTA	M-22-194	
Kiinteistöinsinööri Mika Järvelä	LASKI	PIIRSI	LAHTI
	TN	TN	

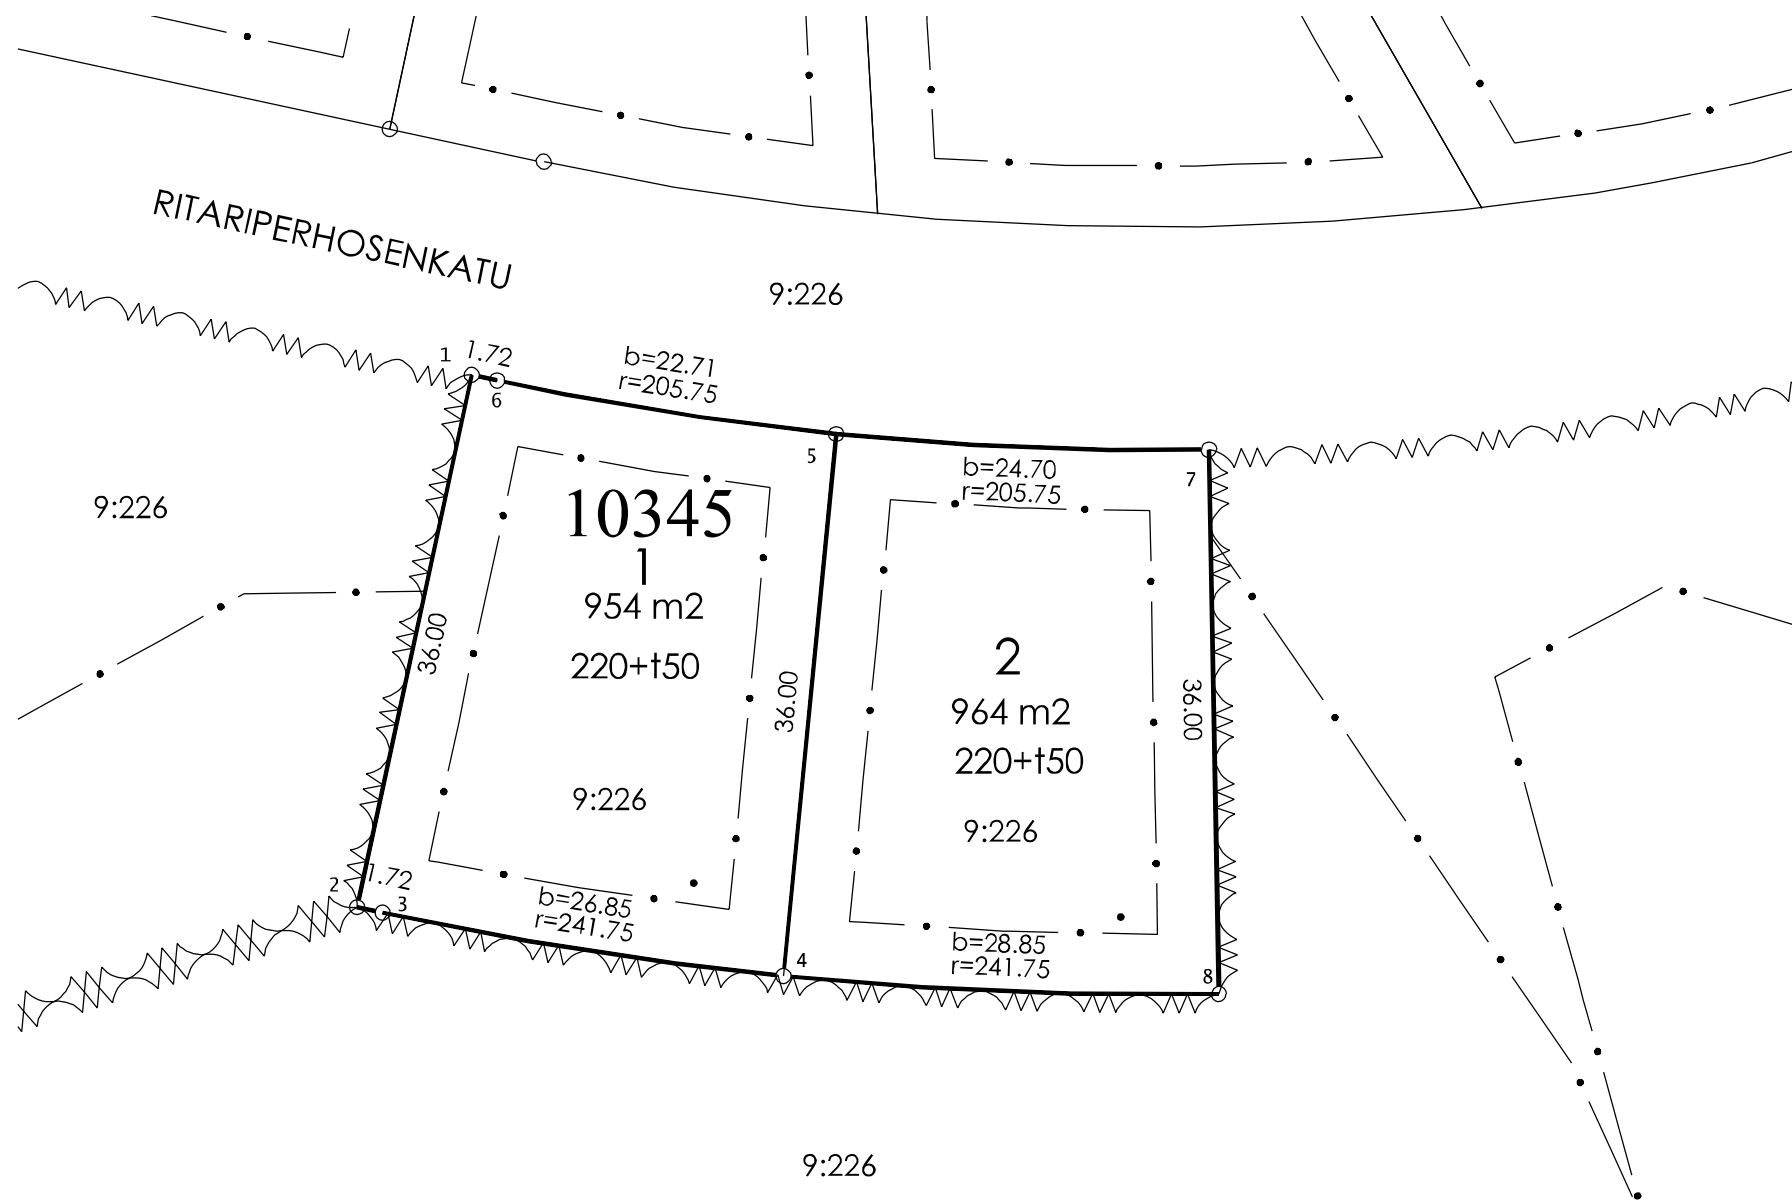



KOORDINAATTILUETTELO

N:O	X	Y
1	6766247.062	26484996.849
2	6766211.869	26484989.271
3	6766211.507	26484990.953
4	6766207.322	26485017.462
5	6766243.153	26485020.948
6	6766246.700	26484998.531
7	6766242.124	26485045.613
8	6766206.130	26485046.272

MUODOSTUMINEN

TONTTI	P-ALA	OSAP-ALA	KIINTEISTÖTUNNUS	MÄÄRÄALA
010 0345 0001	954	954	401 0009 0226	Hyväpelto
010 0345 0002	964	964	401 0009 0226	Hyväpelto

Tonttijako	TJNRO	398M-22-201		
ASEMAKAAVA A-2745	MITTAKAAVA	1:500		
TONTTIJAKO HYVÄKSYTÄÄN KAAVAN YHTEYDESSÄ	KAUP.OSA	10	Kytölä	
EDELLINEN TONTTIJAKO	KORTTELI	345		
HYVÄKSYTTY	TONTIT	1,2		
POHJAKARTAN HYVÄKSYI JA TONTTIJAON LAATI	MUUTT.TONTIT			
7.12.2022	TJ-KARTTA	398 M-22-201		
Kiinteistöinsinööri Mika Järvelä	LASKI	PIIRSI		
	TN	OH	LAHTI	

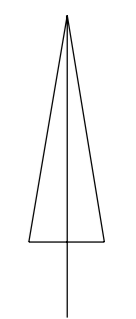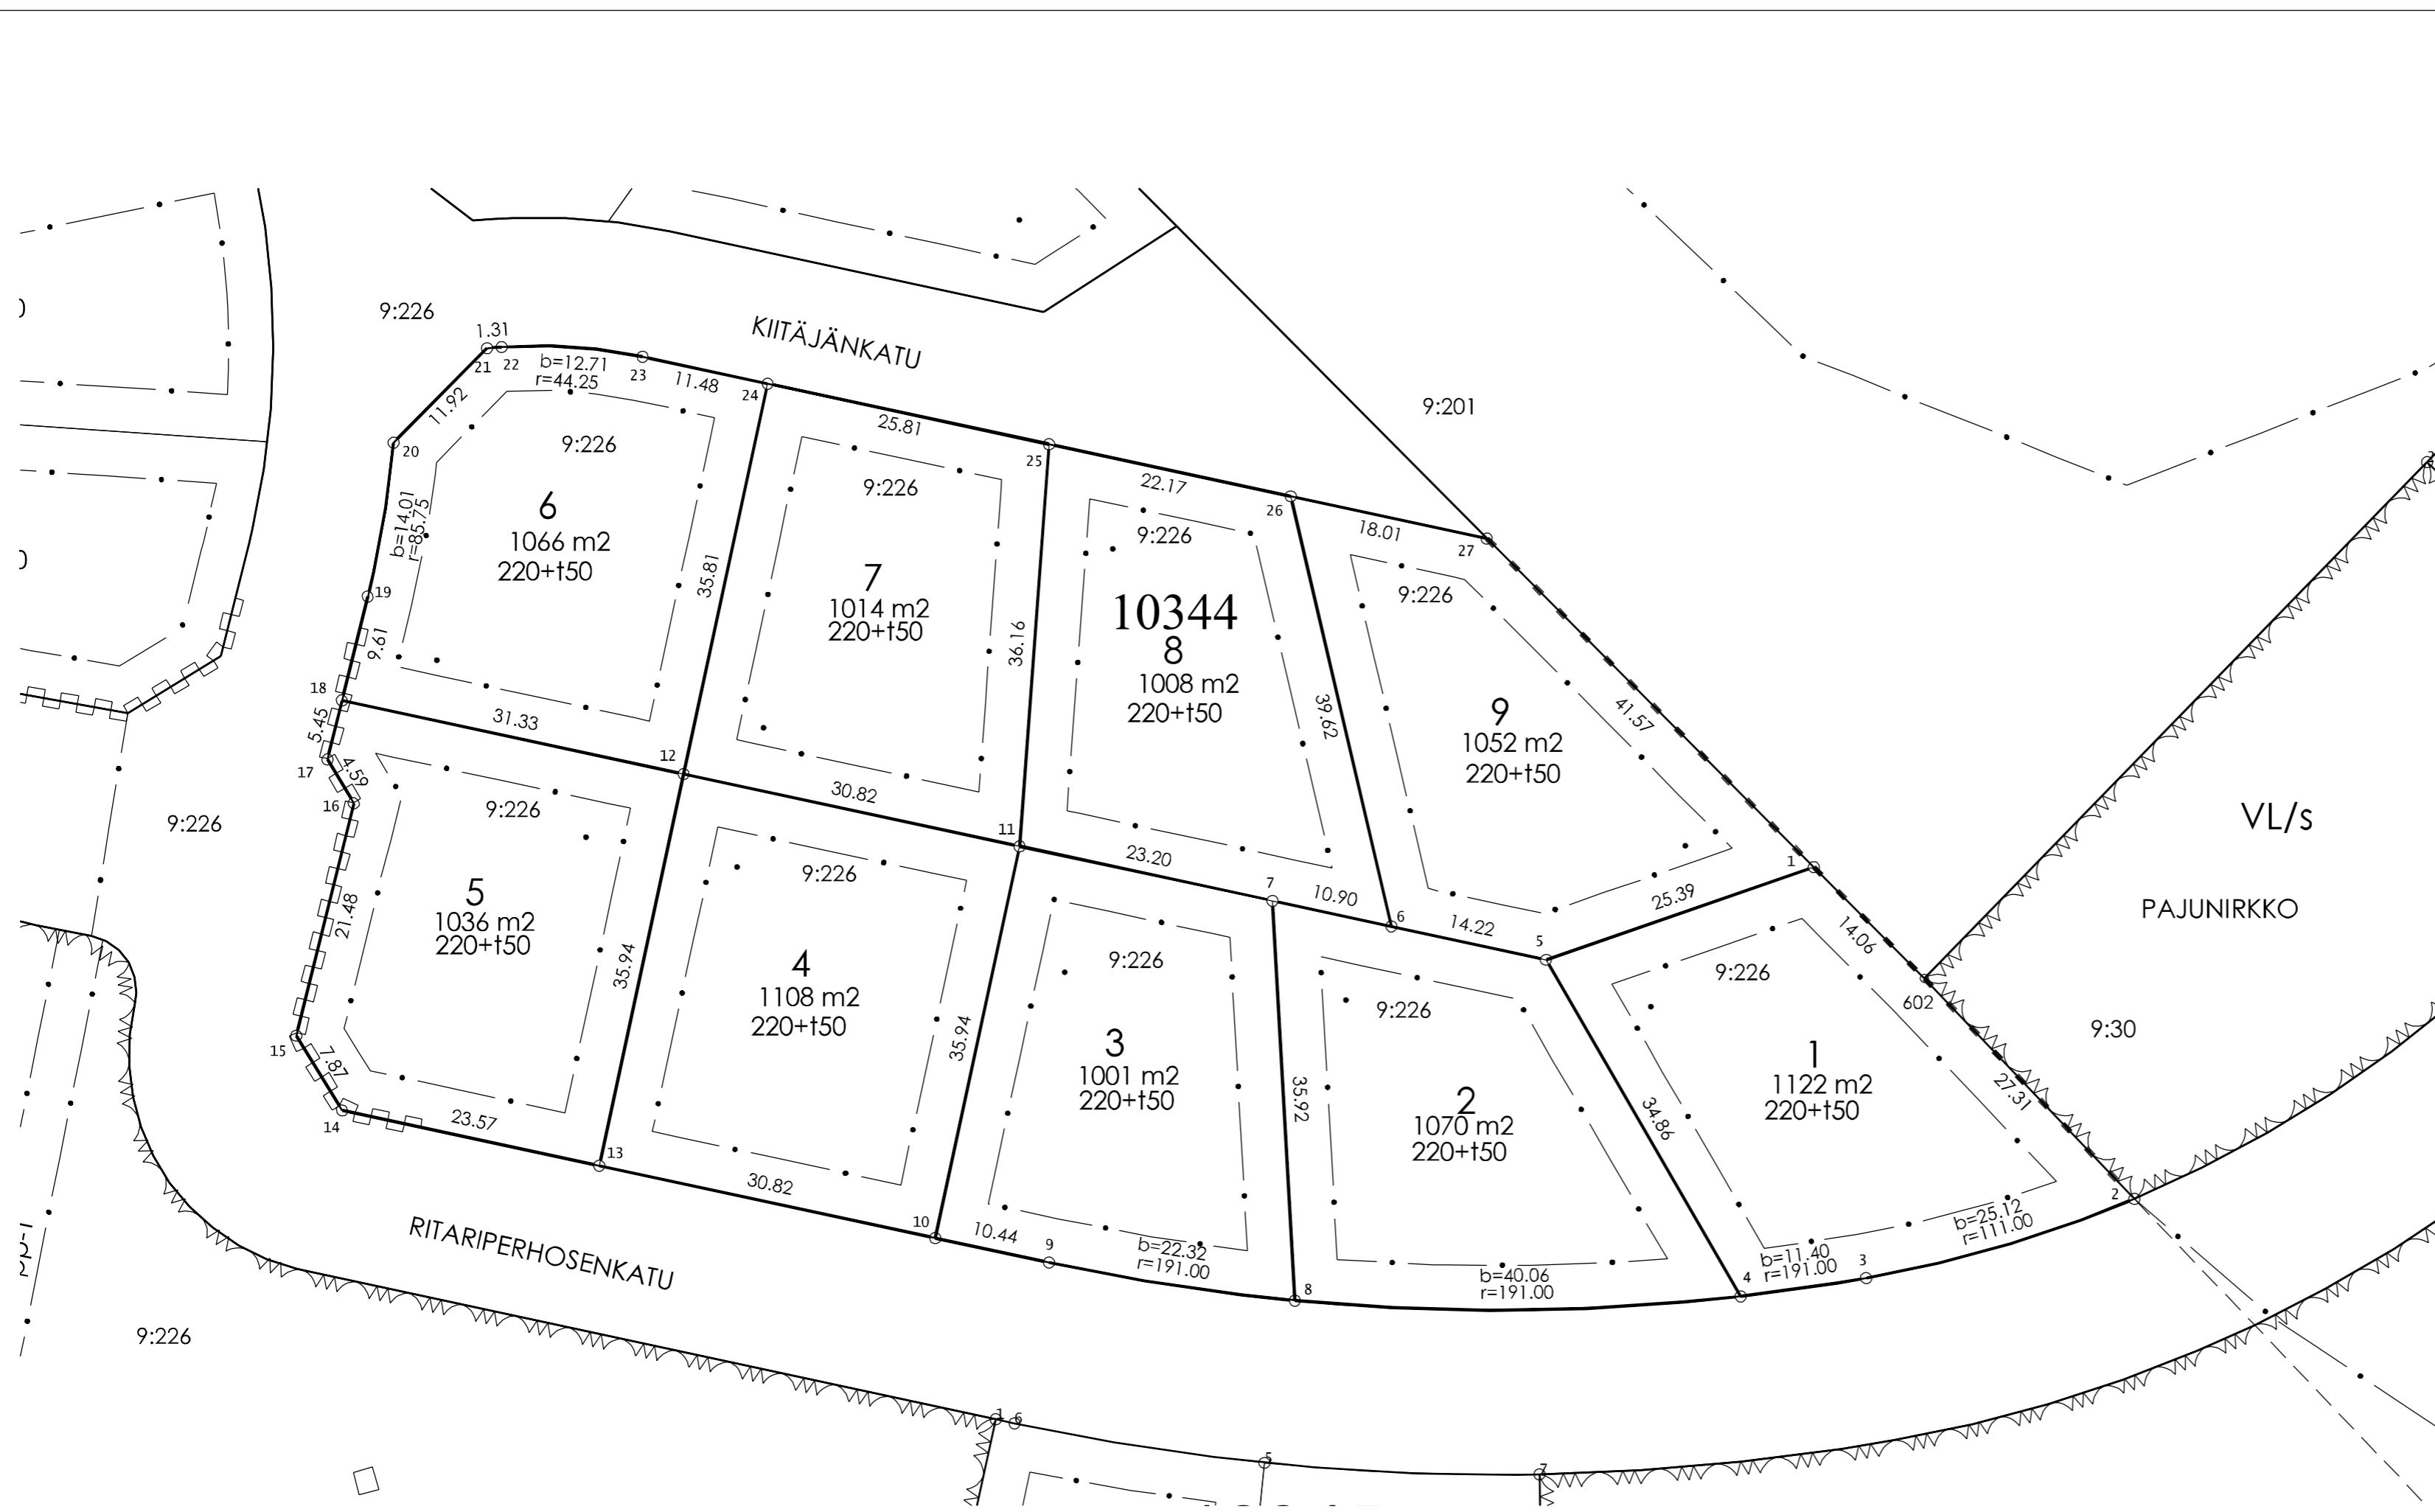



KOORDINAATILUETTELO

N:O	X	Y
1	6766296.584	26485070.219
2	6766266.833	26485098.971
3	6766259.728	26485074.934
4	6766258.090	26485063.659
5	6766288.278	26485046.230
6	6766291.271	26485032.329
7	6766293.566	26485021.670
8	6766257.705	26485023.679
9	6766261.120	26485001.636
10	6766263.318	26484991.426
11	6766298.450	26484998.991
12	6766304.938	26484968.859
13	6766269.806	26484961.295
14	6766274.769	26484938.249
15	6766281.463	26484934.121
16	6766302.307	26484939.288
17	6766306.243	26484936.918
18	6766311.533	26484938.231
19	6766320.857	26484940.544
20	6766334.657	26484942.848
21	6766343.133	26484951.233
22	6766343.231	26484952.540
23	6766342.365	26484965.178
24	6766339.949	26484976.398
25	6766334.515	26485001.633
26	6766329.848	26485023.306
27	6766326.058	26485040.908
602	6766286.611	26485080.136

MUODOSTUMINEN

TONTTI	P-ALA	OSAP-ALA	KIINTEISTÖTUNNUS	MÄÄRÄALA
010 0344 0001	1122	1122	401 0009 0226	Hyväpelto
010 0344 0002	1070	1070	401 0009 0226	Hyväpelto
010 0344 0003	1001	1001	401 0009 0226	Hyväpelto
010 0344 0004	1108	1108	401 0009 0226	Hyväpelto
010 0344 0005	1036	1036	401 0009 0226	Hyväpelto
010 0344 0006	1066	1066	401 0009 0226	Hyväpelto
010 0344 0007	1014	1014	401 0009 0226	Hyväpelto
010 0344 0008	1008	1008	401 0009 0226	Hyväpelto
010 0344 0009	1052	1052	401 0009 0226	Hyväpelto

Tonttijako	TJNRO	398M-22-210
ASEMAKAAVA A-2745	MITTAKAAVA	1:500
TONTTIJAKO HYVÄKSYTÄÄN KAAVAN YHTIEDESSÄ	KAUP.OSA	10 Kytölä
EDELLINEN TONTTIJAKO	KORTIELI	344
HYVÄKSYTTY	TONTIT	1-9
POHJAKARTAN HYVÄKSYI JA TONTTIIJAON LAATI	MUUTT.TONTIT	
12.12.2022	TJ-KARTTA	398 M-22-210
Kiinteistöinsinööri Mika Järvelä	LASKI	PIIRSI
	TN	OH
		LAHTI

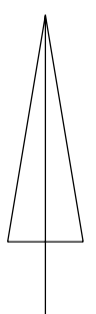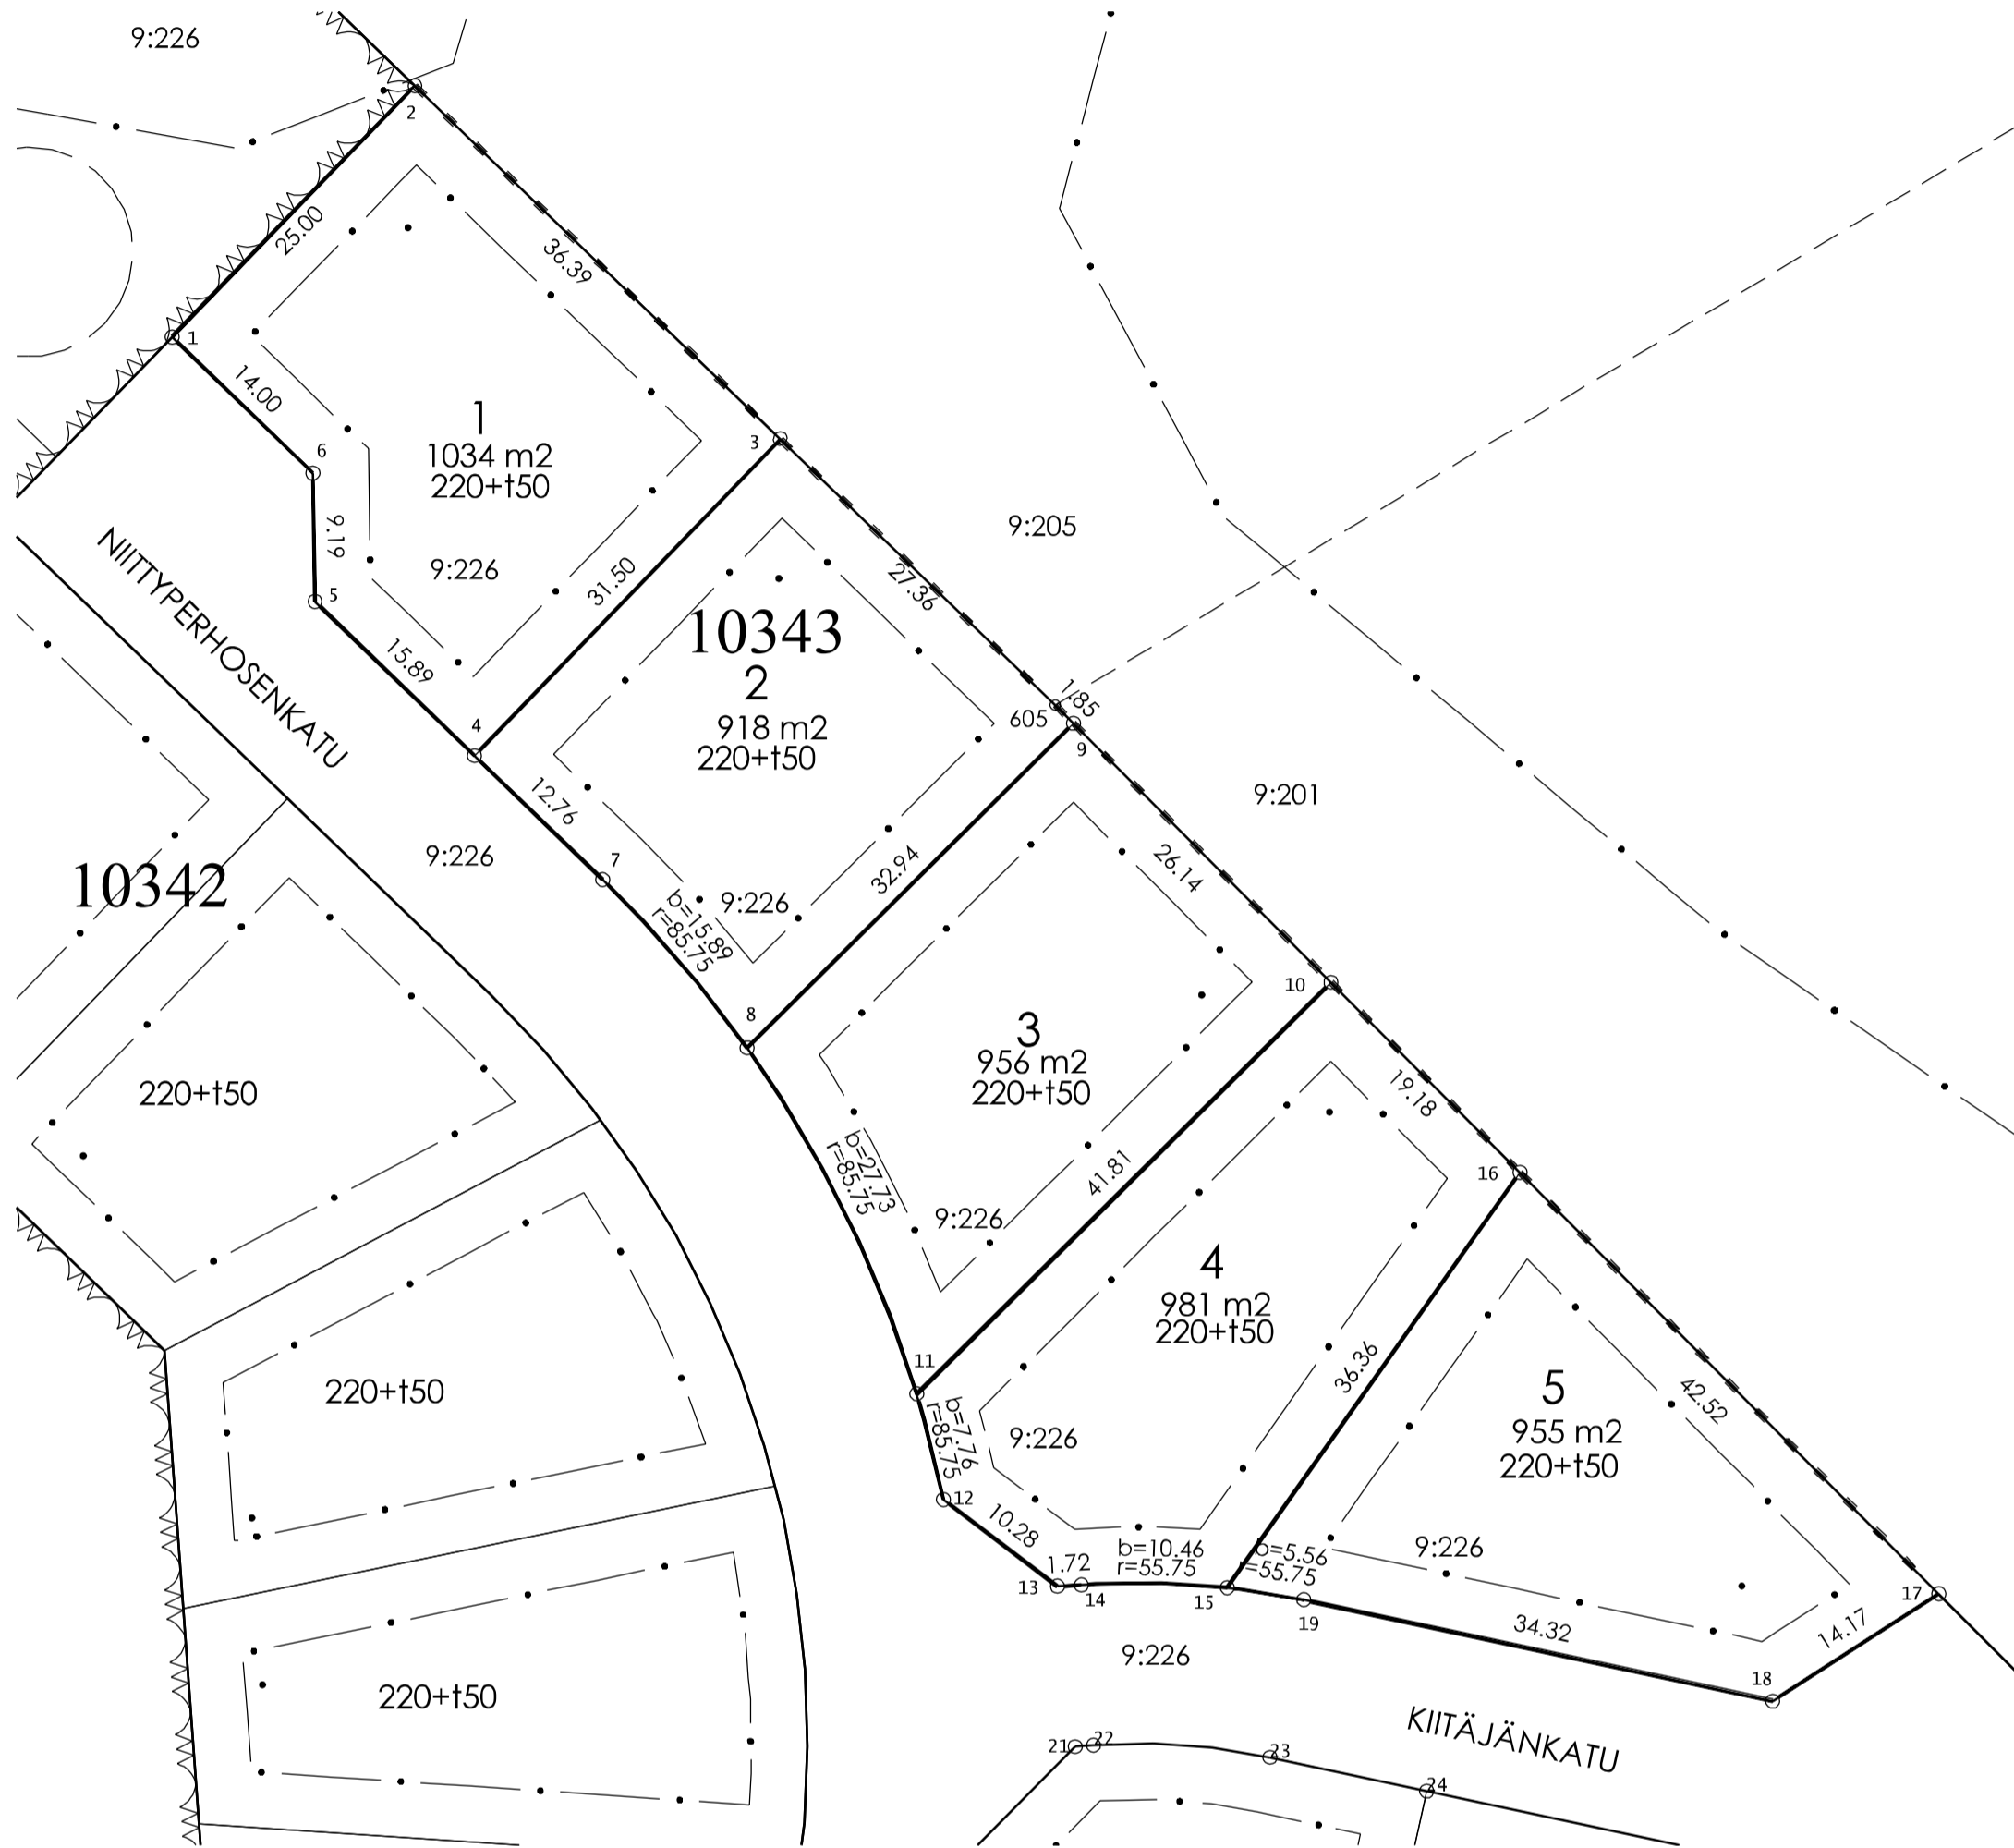


KOORDINAATILUETTELO

N:O	X	Y
1	6766443.996	26484886.602
2	6766461.970	26484903.978
3	6766436.680	26484930.139
4	6766414.032	26484908.245
5	6766425.075	26484896.823
6	6766434.266	26484896.668
7	6766405.166	26484917.417
8	6766393.130	26484927.755
9	6766416.356	26484951.110
10	6766397.820	26484969.543
11	6766368.336	26484939.895
12	6766360.813	26484941.803
13	6766354.570	26484949.964
14	6766354.699	26484951.677
15	6766354.504	26484962.116
16	6766384.219	26484983.069
17	6766354.066	26485013.054
18	6766346.382	26485001.152
19	6766353.607	26484967.599
605	6766417.664	26484949.809

MUODOSTUMINEN

TONTI	P-ALA	OSAP-ALA	KIINTEISTÖTUNNUS	MÄÄRÄALA
010 0343 0001	1034	1034	401 0009 0226	Hyväpelto
010 0343 0002	918	918	401 0009 0226	Hyväpelto
010 0343 0003	956	956	401 0009 0226	Hyväpelto
010 0343 0004	981	981	401 0009 0226	Hyväpelto
010 0343 0005	955	955	401 0009 0226	Hyväpelto

Tonttijako	TJNRO	398M-22-211		
ASEMAKAAVA A-2745	MITAKAAVA	1:500		
TONTIJAKO HYVÄKSYTÄÄN KAAVAN YHTIEDESSÄ	KAUP.OSA	10 Kytölä		
EDELLINEN TONTIJAKO	KORTTELI	343		
HYVÄKSYTTY	TONIT	1-5		
POHJAKARTAN HYVÄKSYTY JA TONTIJAON LAATI	MUUT.TONIT			
14.12.2022	TJ-KARTTA	398 M-22-211		
Kiinteistöinsinööri Mika Järvelä	LASKI	PIIRSI	LAHTI	
	TN	OH		

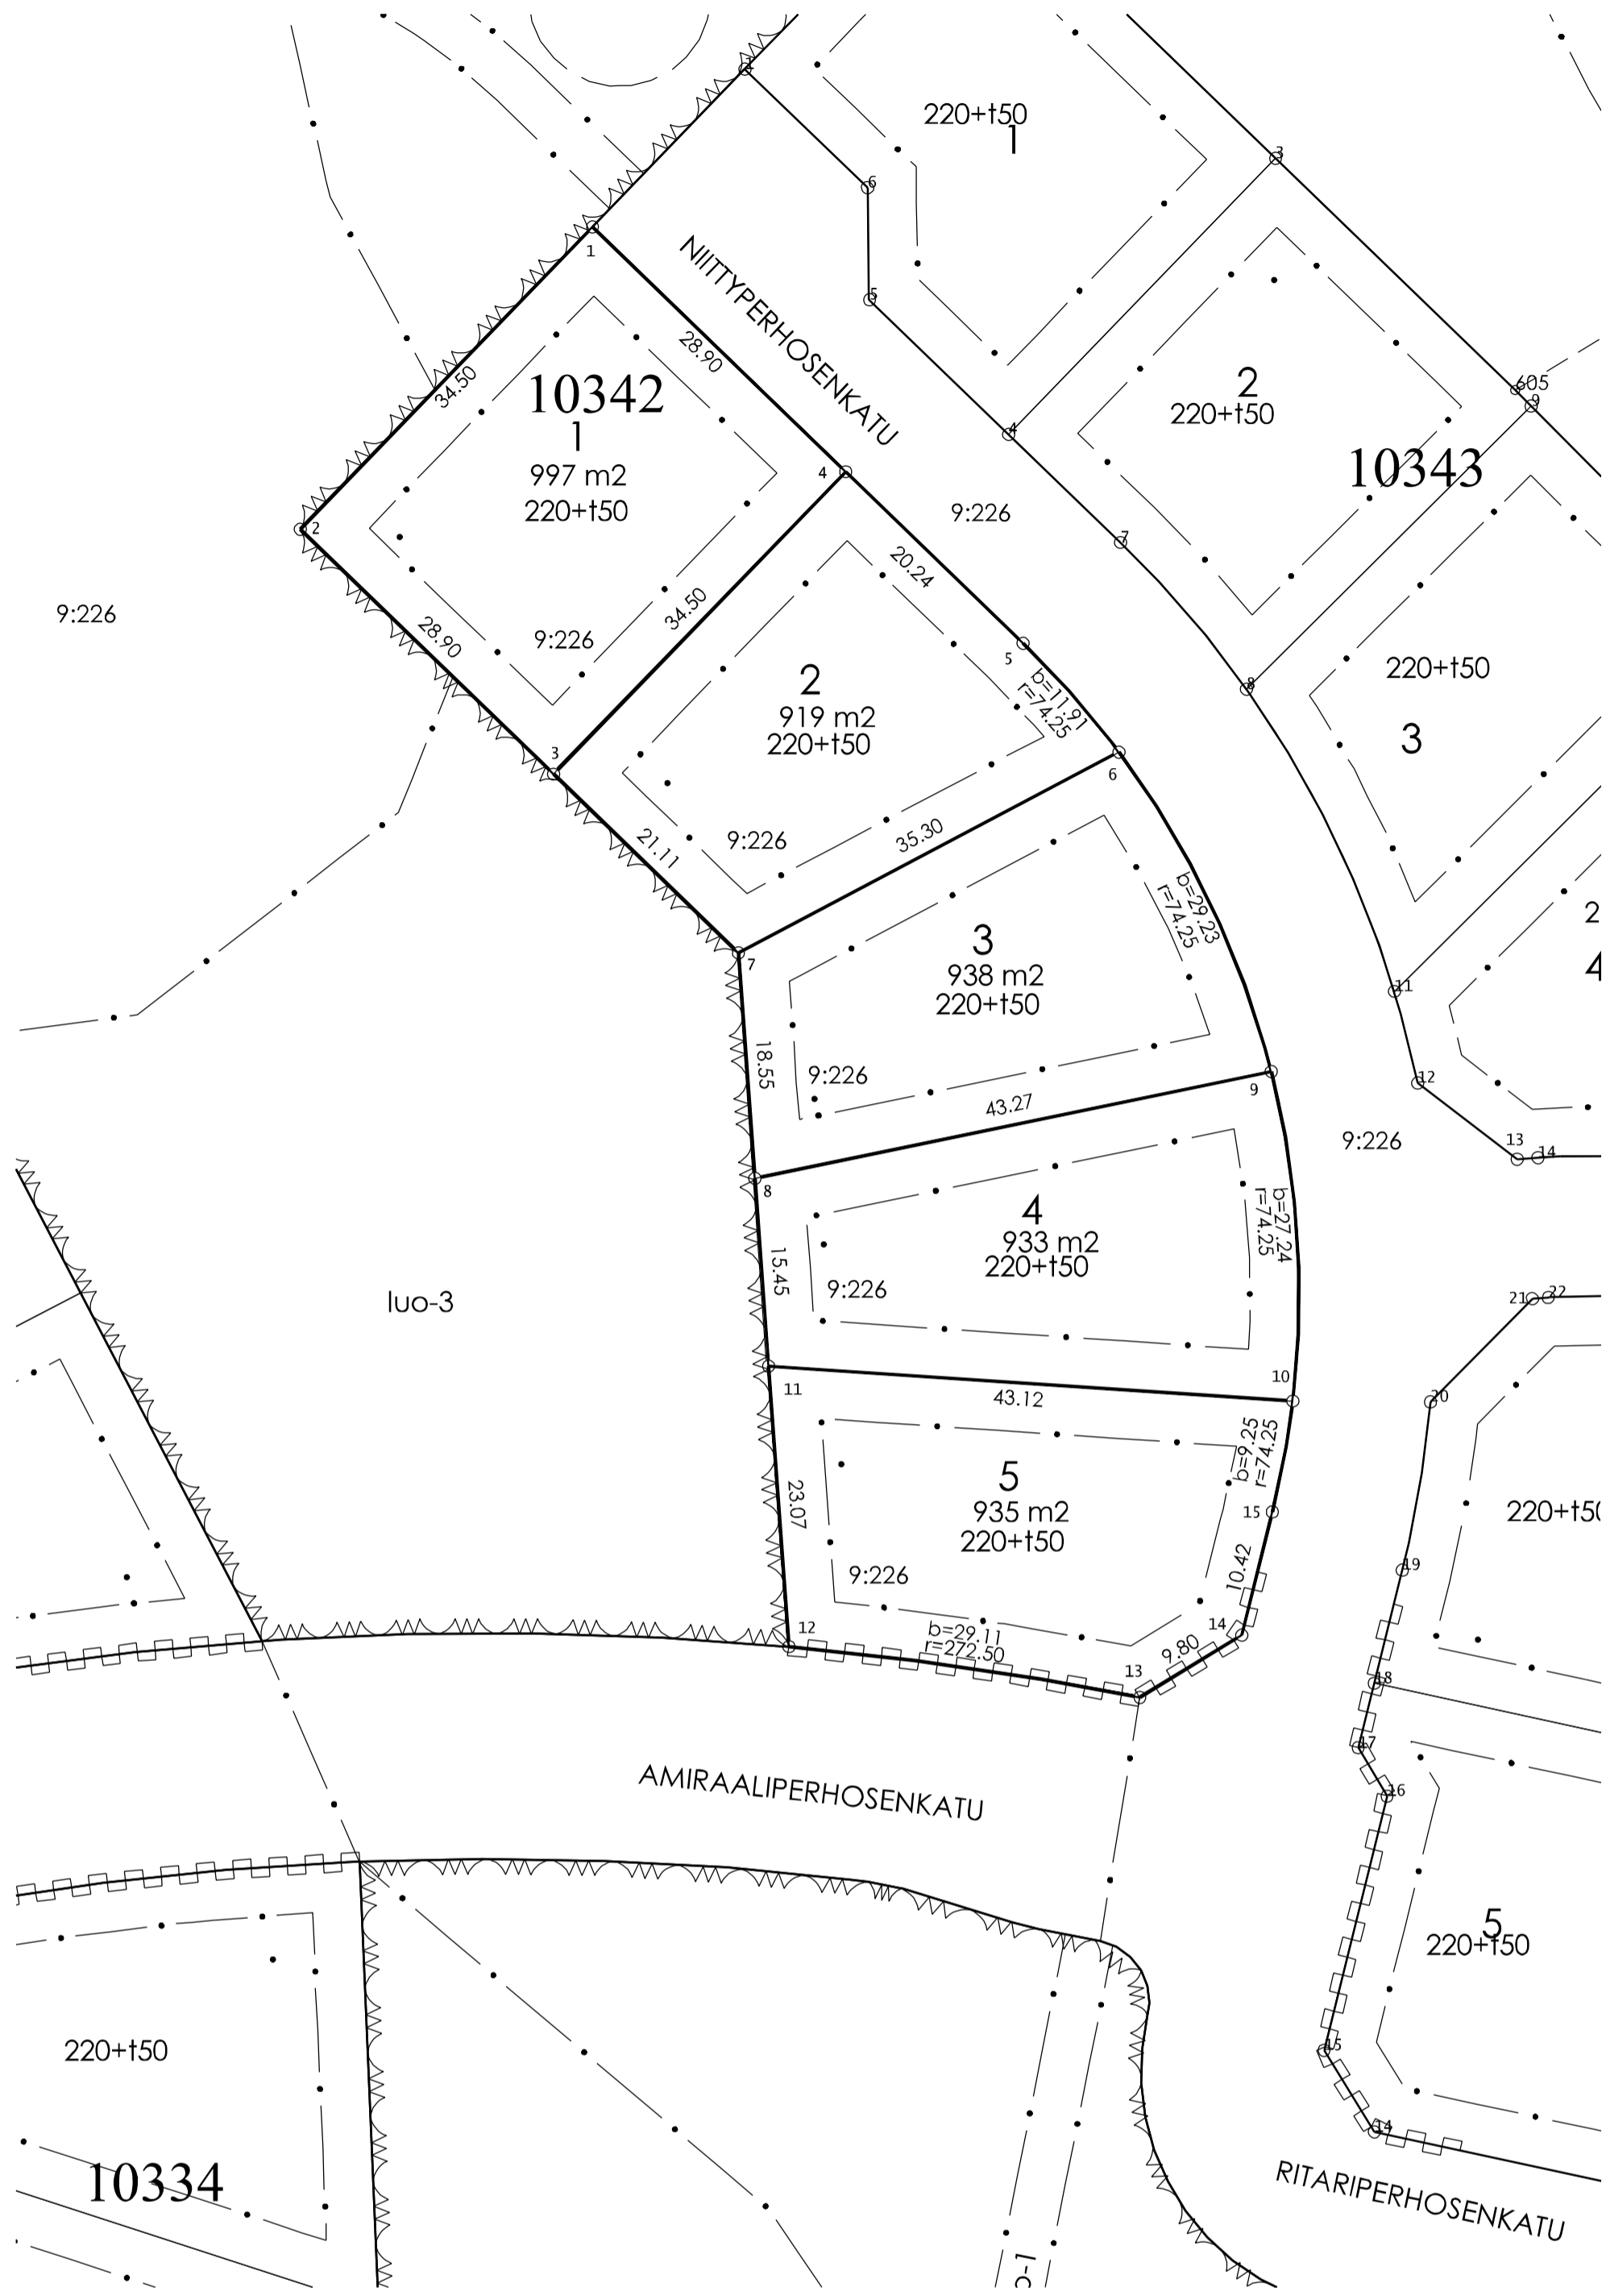



KOORDINAATTILUETTELO

N:O	X	Y
1	6766431.055	26484874.091
2	6766406.251	26484850.112
3	6766386.162	26484870.892
4	6766410.966	26484894.872
5	6766396.898	26484909.424
6	6766387.966	26484917.288
7	6766371.489	26484886.069
8	6766352.994	26484887.414
9	6766361.758	26484929.792
10	6766334.725	26484931.558
11	6766337.589	26484888.534
12	6766314.576	26484890.208
13	6766310.417	26484919.006
14	6766315.518	26484927.371
15	6766325.633	26484929.881

MUODOSTUMINEN

TONTTI	P-ALA	OSAP-ALA	KIINTEISTÖTUNNUS	MÄÄRÄALA
010 0342 0001	997	997	401 0009 0226	Hyväpelto
010 0342 0002	919	919	401 0009 0226	Hyväpelto
010 0342 0003	938	938	401 0009 0226	Hyväpelto
010 0342 0004	933	933	401 0009 0226	Hyväpelto
010 0342 0005	935	935	401 0009 0226	Hyväpelto

Tonttijako	TJNRO	398M-22-213
ASEMAKAAVA A-2745	MITTAKAAVA	1:500
TONTTIJAKO HYVÄKSYTÄÄN KAAVAN YHTEYDESSÄ	KAUP.OSA	10 Kytölä
EDELLINEN TONTTILAJA	KORTTELI	342
HYVÄKSYTY	TONTTIT	1-5
POHJAKARTAN HYVÄKSYI JA TONTTILAJAON LAATI	MUUT.TONTTIT	
14.12.2022	TJ-KARTTA	398 M-22-213
Kiinteistöinsinööri Mika Järvelä	LASKI	PIIRSI
	TN	OH
		LAHTI

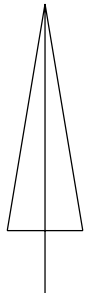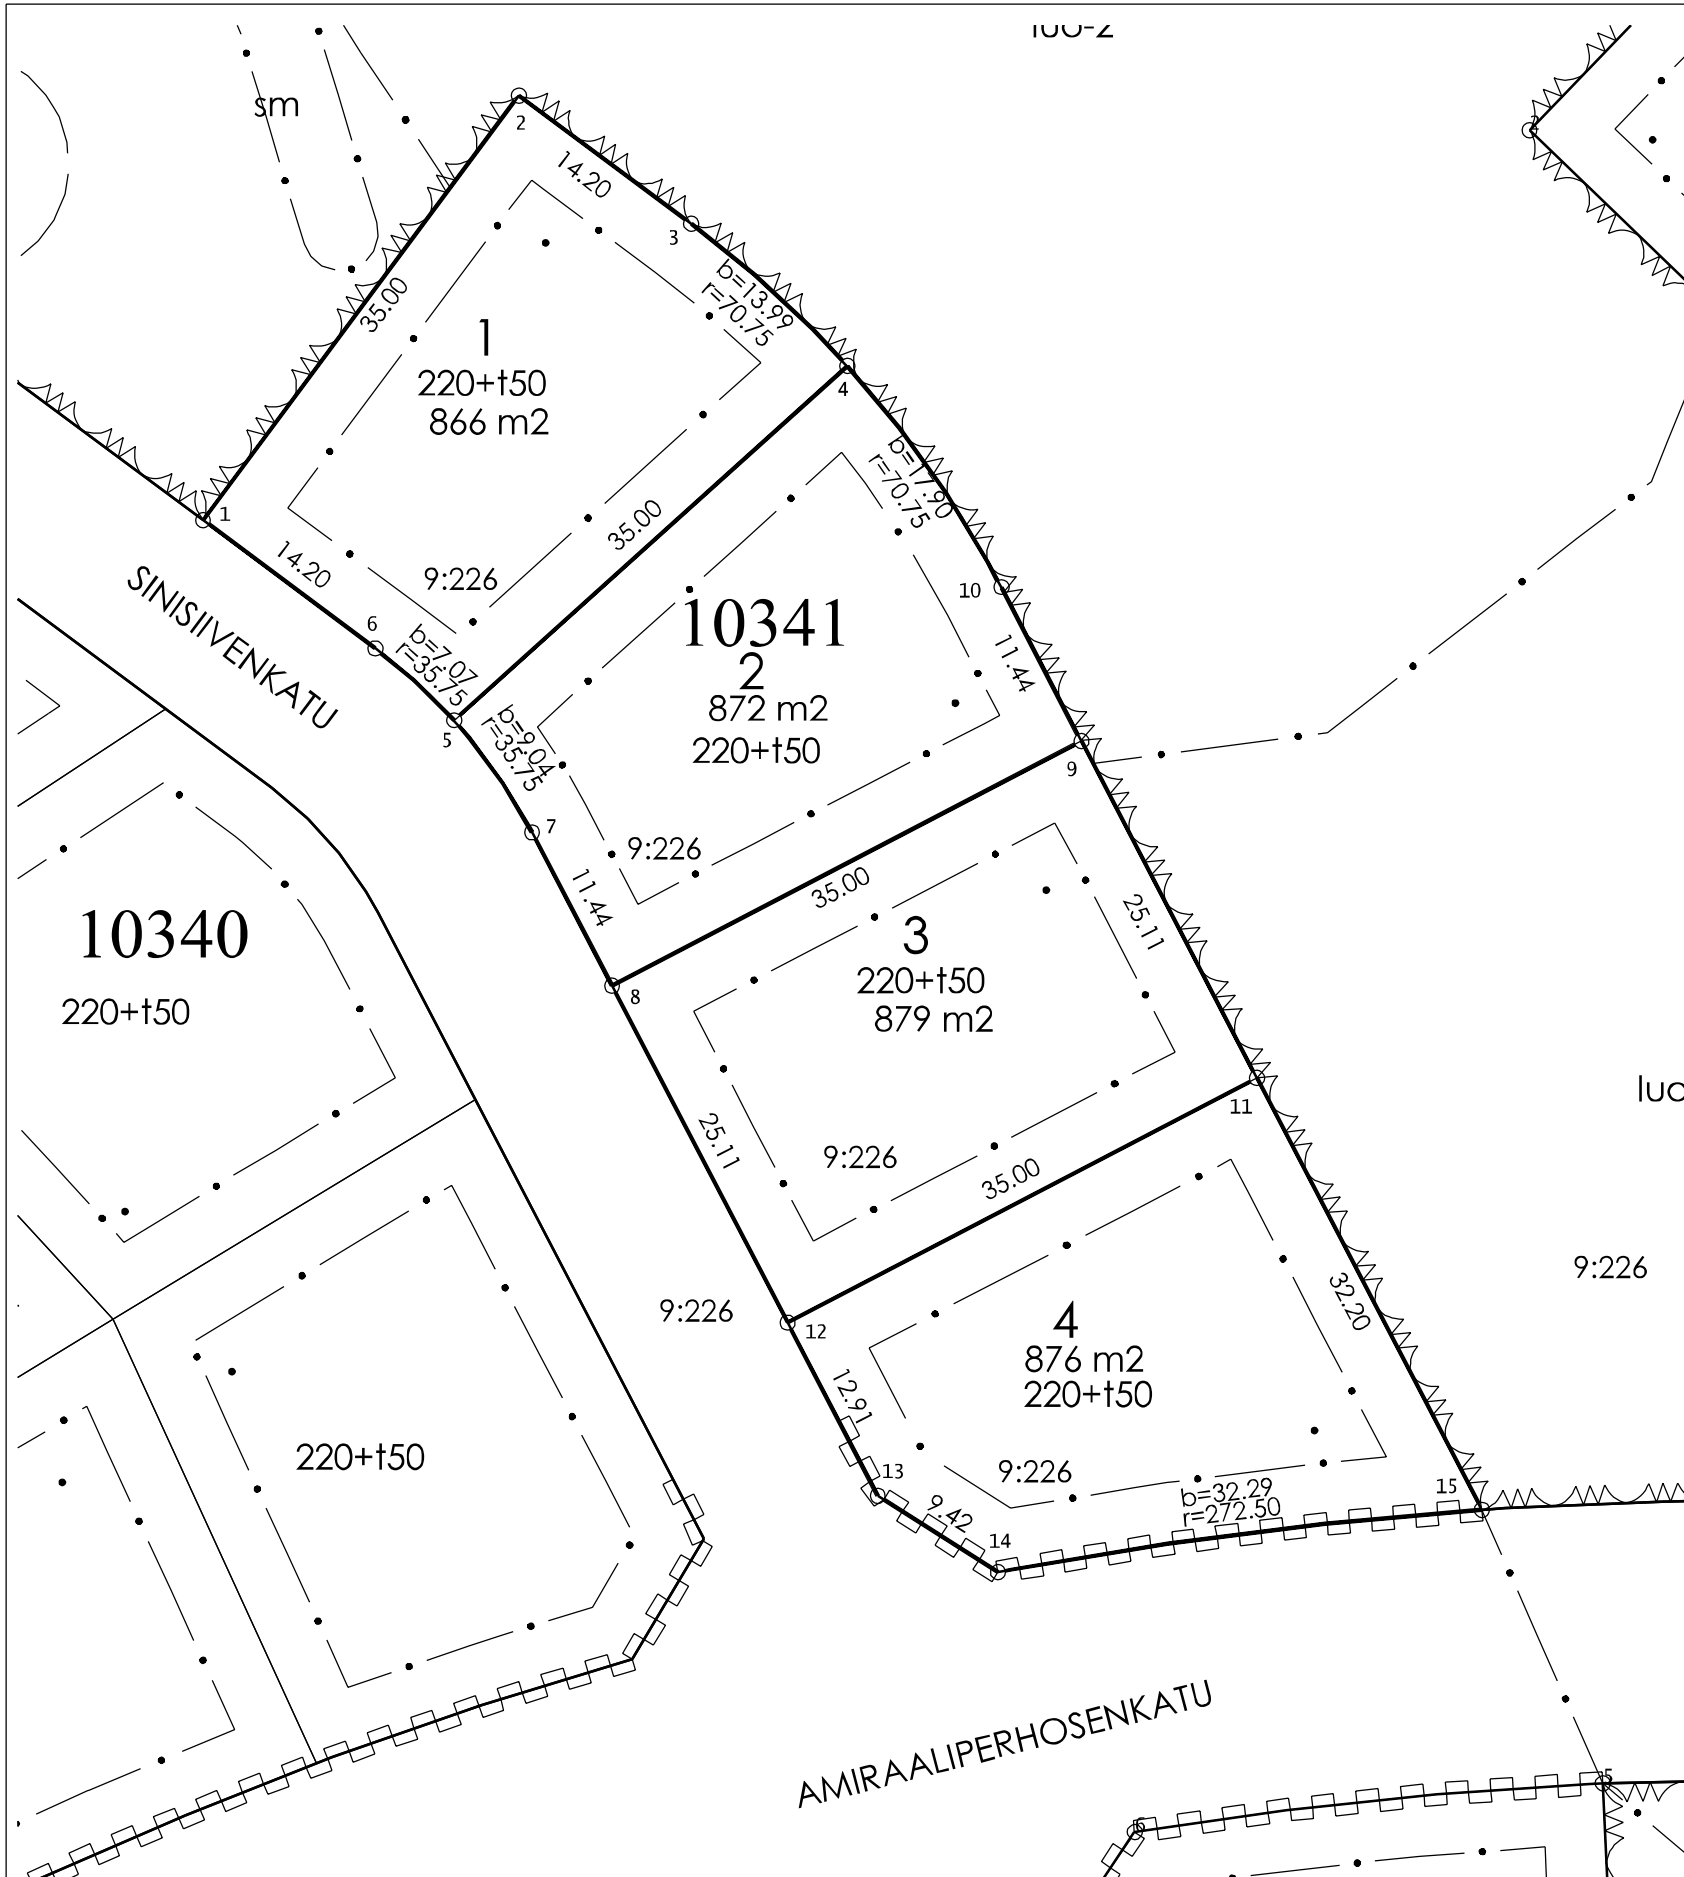


KOORDINAATTILUETTELO

N:O	X	Y
1	6766380.466	26484762.401
2	6766408.546	26484783.293
3	6766400.069	26484794.688
4	6766390.669	26484805.013
5	6766367.239	26484779.013
6	6766371.988	26484773.795
7	6766359.830	26484784.157
8	6766349.685	26484789.445
9	6766365.862	26484820.482
10	6766376.007	26484815.194
11	6766343.591	26484832.089
12	6766327.415	26484801.052
13	6766315.968	26484807.018
14	6766310.913	26484814.969
15	6766315.034	26484846.973

MUODOSTUMINEN

TONTTI	P-ALA	OSAP-ALA	KIINTEISTÖTUNNUS	MÄÄRÄALA
010 0341 0001	866	866	401 0009 0226	Hyväpelto
010 0341 0002	872	872	401 0009 0226	Hyväpelto
010 0341 0003	879	879	401 0009 0226	Hyväpelto
010 0341 0004	876	876	401 0009 0226	Hyväpelto

Tonttijako	TJNRO	398M-22-214		
ASEMAKAAVA A-2745	MITTAKAAVA	1:500		
TONTTIJAKO HYVÄKSYTÄÄN KAAVAN YHTEYDESSÄ	KAUP.OSA	10 Kytölä		
EDELLINEN TONTTIJAKO	KORTTELI	341		
HYVÄKSYTTY	TONTIT	1-4		
POHJAKARTAN HYVÄKSYI JA TONTTIJAON LAATI	MUUTT.TONTIT			
16.12.2022	TJ-KARTTA	398 M-22-214		
Kiinteistöinsinööri Mika Järvelä	LASKI	PIIRSI		
	TN	OH	LAHTI	

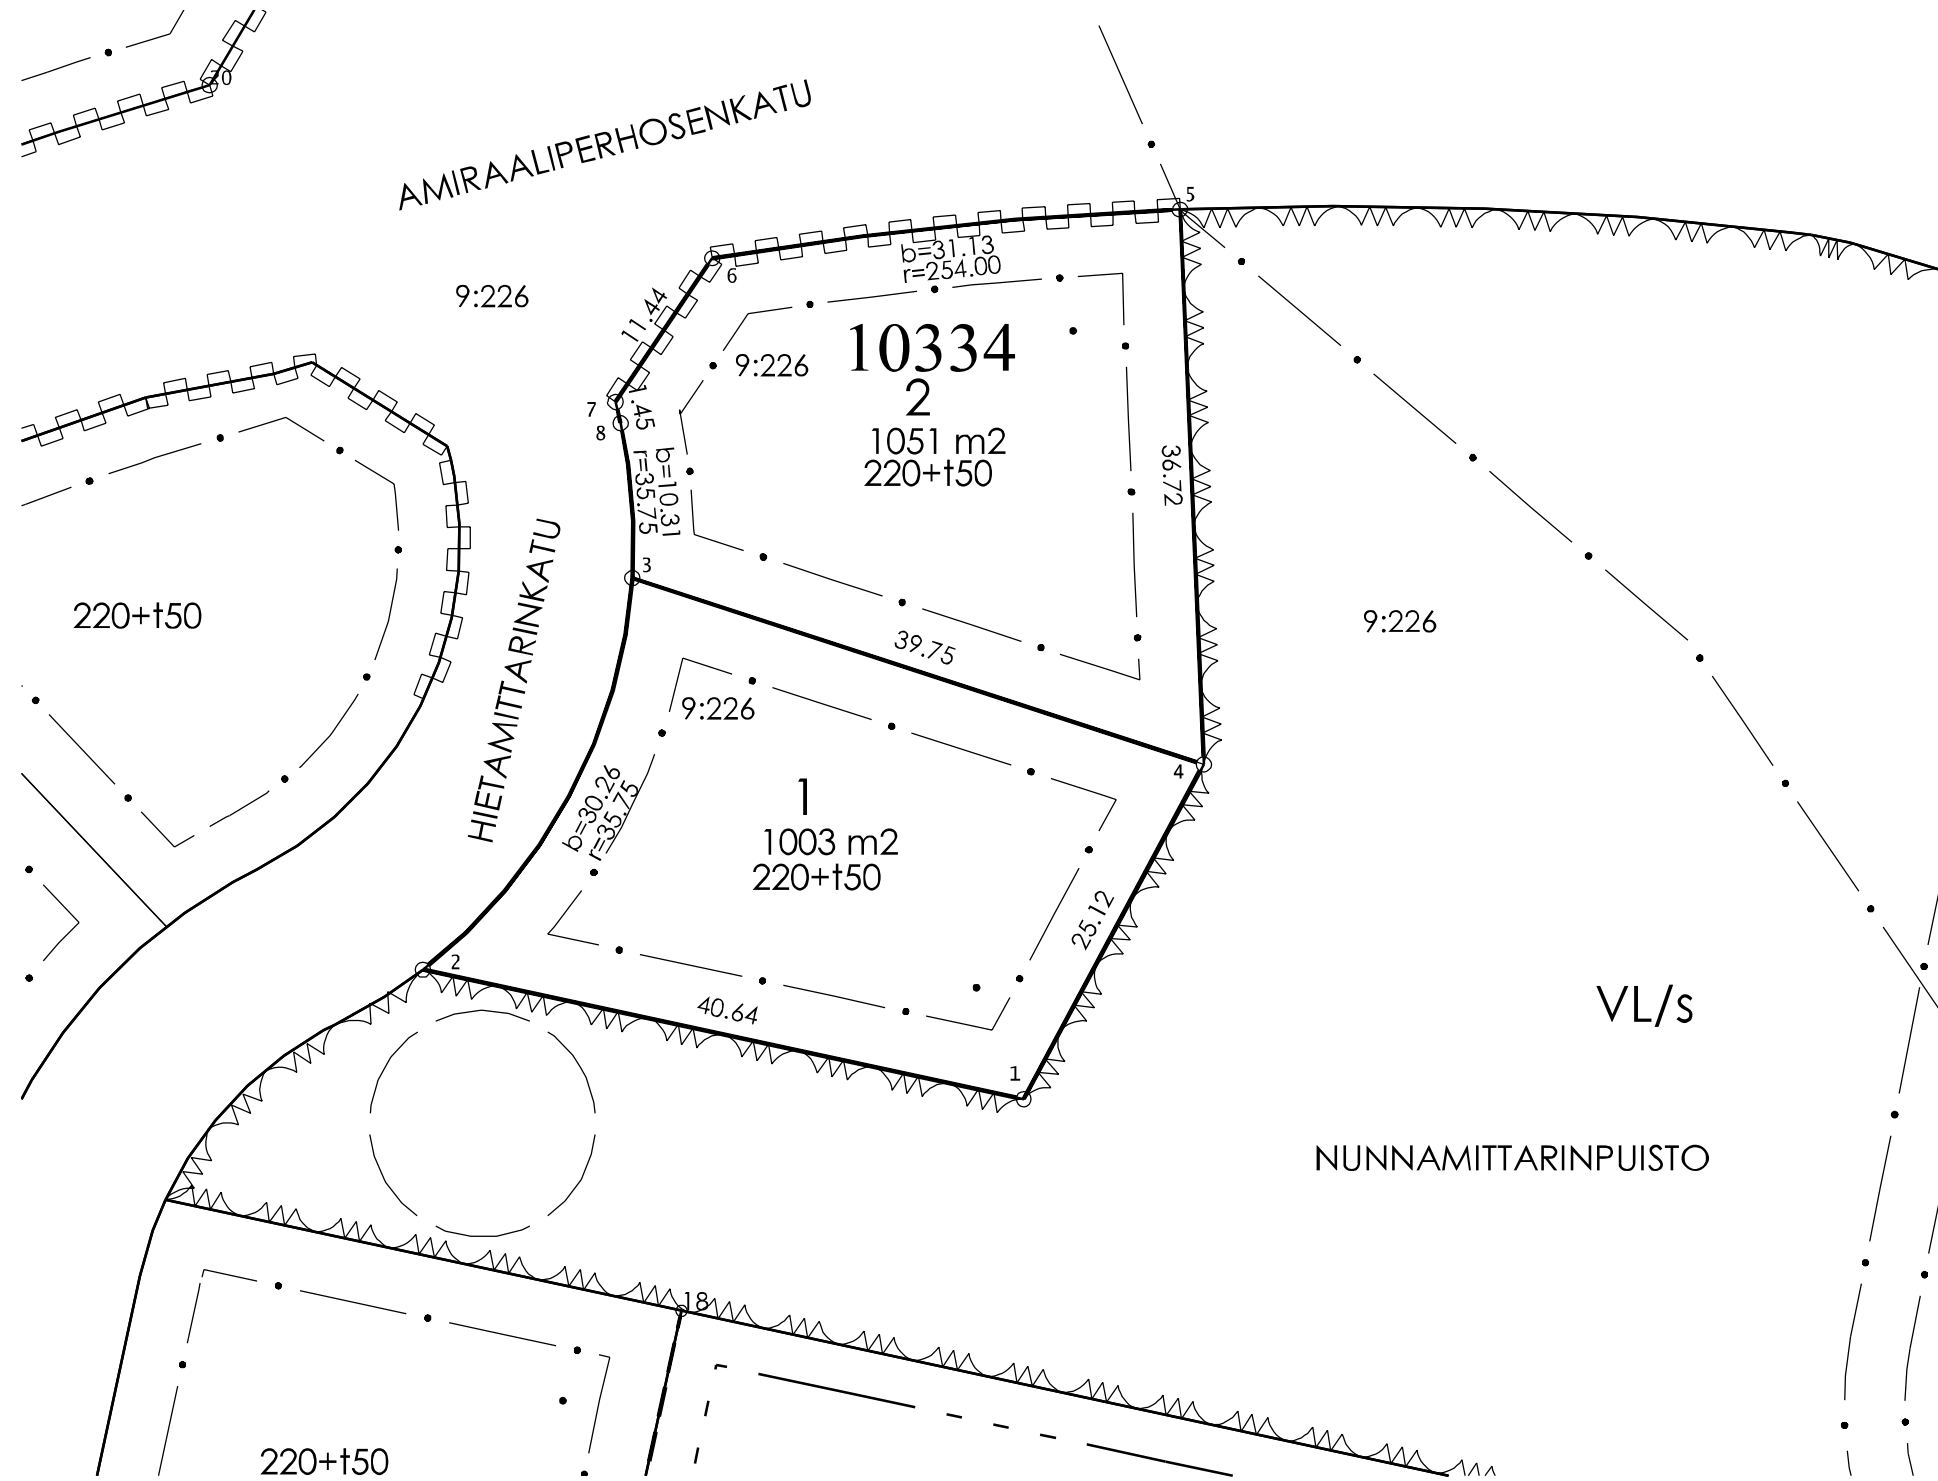

KOORDINAATTILUETTELO

N:O	X	Y
1	6766238.143	26484844.614
2	6766246.698	26484804.883
3	6766272.589	26484818.732
4	6766260.267	26484856.518
5	6766296.952	26484854.964
6	6766293.734	26484824.017
7	6766284.238	26484817.635
8	6766282.828	26484817.951

MUODOSTUMINEN

TONTTI	P-ALA	OSAP-ALA	KIINTEISTÖTUNNUS	MÄÄRÄALA
010 0334 0001	1003	1003	401 0009 0226	Hyväpelto
010 0334 0002	1051	1051	401 0009 0226	Hyväpelto

Tonttijako	TJNRO 398M-22-215		
ASEMAKAAVA A-2745	MIITAKAAVA 1:500		
TONTTIJAKO HYVÄKSYTÄÄN KAAVAN YHTEYDESSÄ	KAUP.OSA 10 Kytölä		
EDELLINEN TONTTIJAKO	KORTTELI 334		
HYVÄKSYTTY	TONTIT 1,2		
POHJAKARTAN HYVÄKSYI JA TONTTIJAON LAATI	MUUTT.TONTIT		
19.12.2022	TJ-KARTTA 398 M-22-215		
Kiinteistöinsinööri Mika Järvelä	LASKI TN	PIIRSI OH	LAHTI




KOORDINAATTILUETTELO

N:O	X	Y
1	6766298.283	26484769.908
2	6766287.792	26484745.626
3	6766290.594	26484736.485
4	6766305.145	26484728.499
5	6766309.124	26484725.960
6	6766327.621	26484756.464
7	6766351.330	26484734.664
8	6766325.956	26484708.513
9	6766314.379	26484721.227
10	6766336.431	26484697.008
11	6766356.872	26484696.356
12	6766368.921	26484708.005
13	6766381.836	26484720.490
14	6766383.364	26484739.241
15	6766367.982	26484759.914
16	6766362.762	26484766.930
17	6766354.515	26484773.959
18	6766342.141	26484780.408
19	6766313.131	26484795.529
20	6766305.173	26484790.775

MUODOSTUMINEN

TONTI	P-ALA	OSAP-ALA	KIINTEISTÖTUNNUS	MÄÄRÄALA
010 0340 0001	995	995	401 0009 0226	Hyväpelto
010 0340 0002	998	998	401 0009 0226	Hyväpelto
010 0340 0003	997	997	401 0009 0226	Hyväpelto
010 0340 0004	991	991	401 0009 0226	Hyväpelto
010 0340 0005	997	997	401 0009 0226	Hyväpelto
010 0340 0006	996	996	401 0009 0226	Hyväpelto

Tonttijako	TJNRO	398M-22-217		
ASEMAKAAVA A-2745	MITTAKAAVA	1:500		
TONTIJAKO HYVÄKSYTÄÄN KAAVAN YHTEYDESSÄ	KAUP.OSA	10 Kytölä		
EDELLINEN TONTTIJAKO	KORTELI	340		
HYVÄKSYTY	TONIIT	1-6		
POHJAKARTAN HYVÄKSYI JA TONTTIJAON LAATI	MUUT.TONIT			
19.12.2022	TJ-KARTTA	398 M-22-217		
Kiinteistöinsinööri Mika Järvelä	LASKI TN	PIIRSI OH	LAHTI	

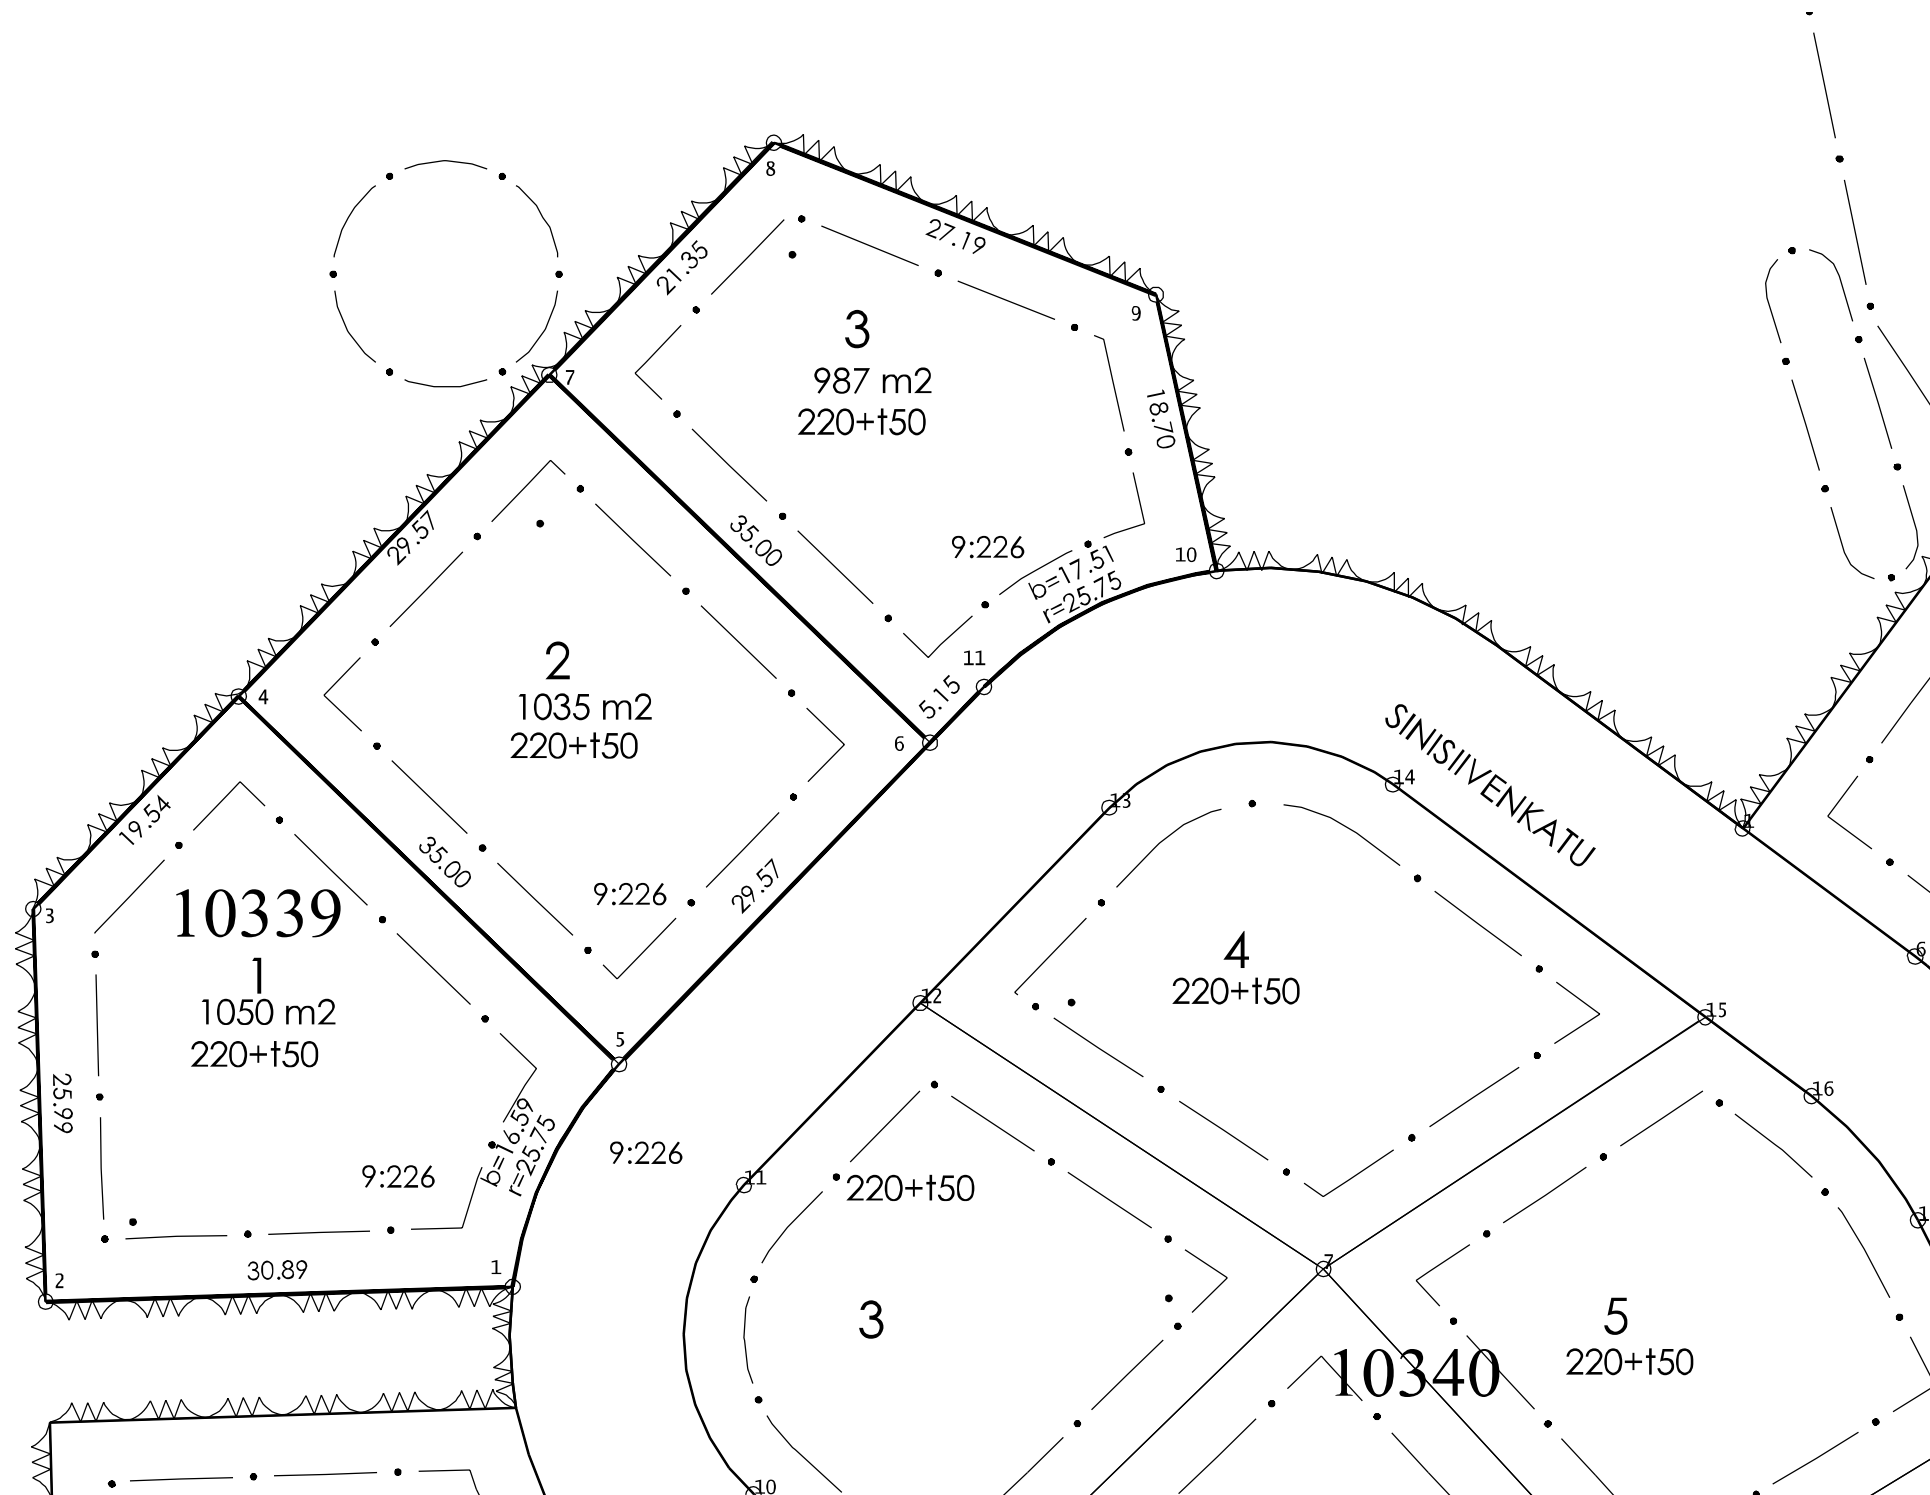



KOORDINAATILUETTELO

N:O	X	Y
1	6766350.155	26484681.049
2	6766349.171	26484650.172
3	6766375.145	26484649.344
4	6766389.192	26484662.924
5	6766364.865	26484688.088
6	6766386.124	26484708.640
7	6766410.451	26484683.476
8	6766425.798	26484698.313
9	6766415.752	26484723.580
10	6766397.489	26484727.596
11	6766389.829	26484712.222

MUODOSTUMINEN

TONTTI	P-ALA	OSAP-ALA	KIINTEISTÖTUNNUS	MÄÄRÄALA
010 0339 0001	1050	1050	401 0009 0226	Hyväpelto
010 0339 0002	1035	1035	401 0009 0226	Hyväpelto
010 0339 0003	987	987	401 0009 0226	Hyväpelto

Tonttijako	TJNRO	398M-22-219		
ASEMAKAAVA A-2745	MITTAKAAVA	1:500		
TONTTIJAKO HYVÄKSYTÄÄN KAAVAN YHTEYDESSÄ	KAUP.OSA	10 Kytölä		
EDELLINEN TONTTIJAKO	KORTTELI	339		
HYVÄKSYTTY	TONTIT	1-3		
POHJAKARTAN HYVÄKSYI JA TONTTIJAON LAATI	MUUTT.TONTIT			
21.12.2022	TJ-KARTTA	398 M-22-219		
Kiinteistöinsinööri Mika Järvelä	LASKI	PIIRSI	LAHTI	
	TN	OH		

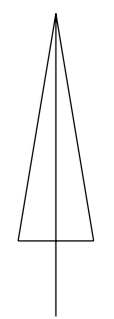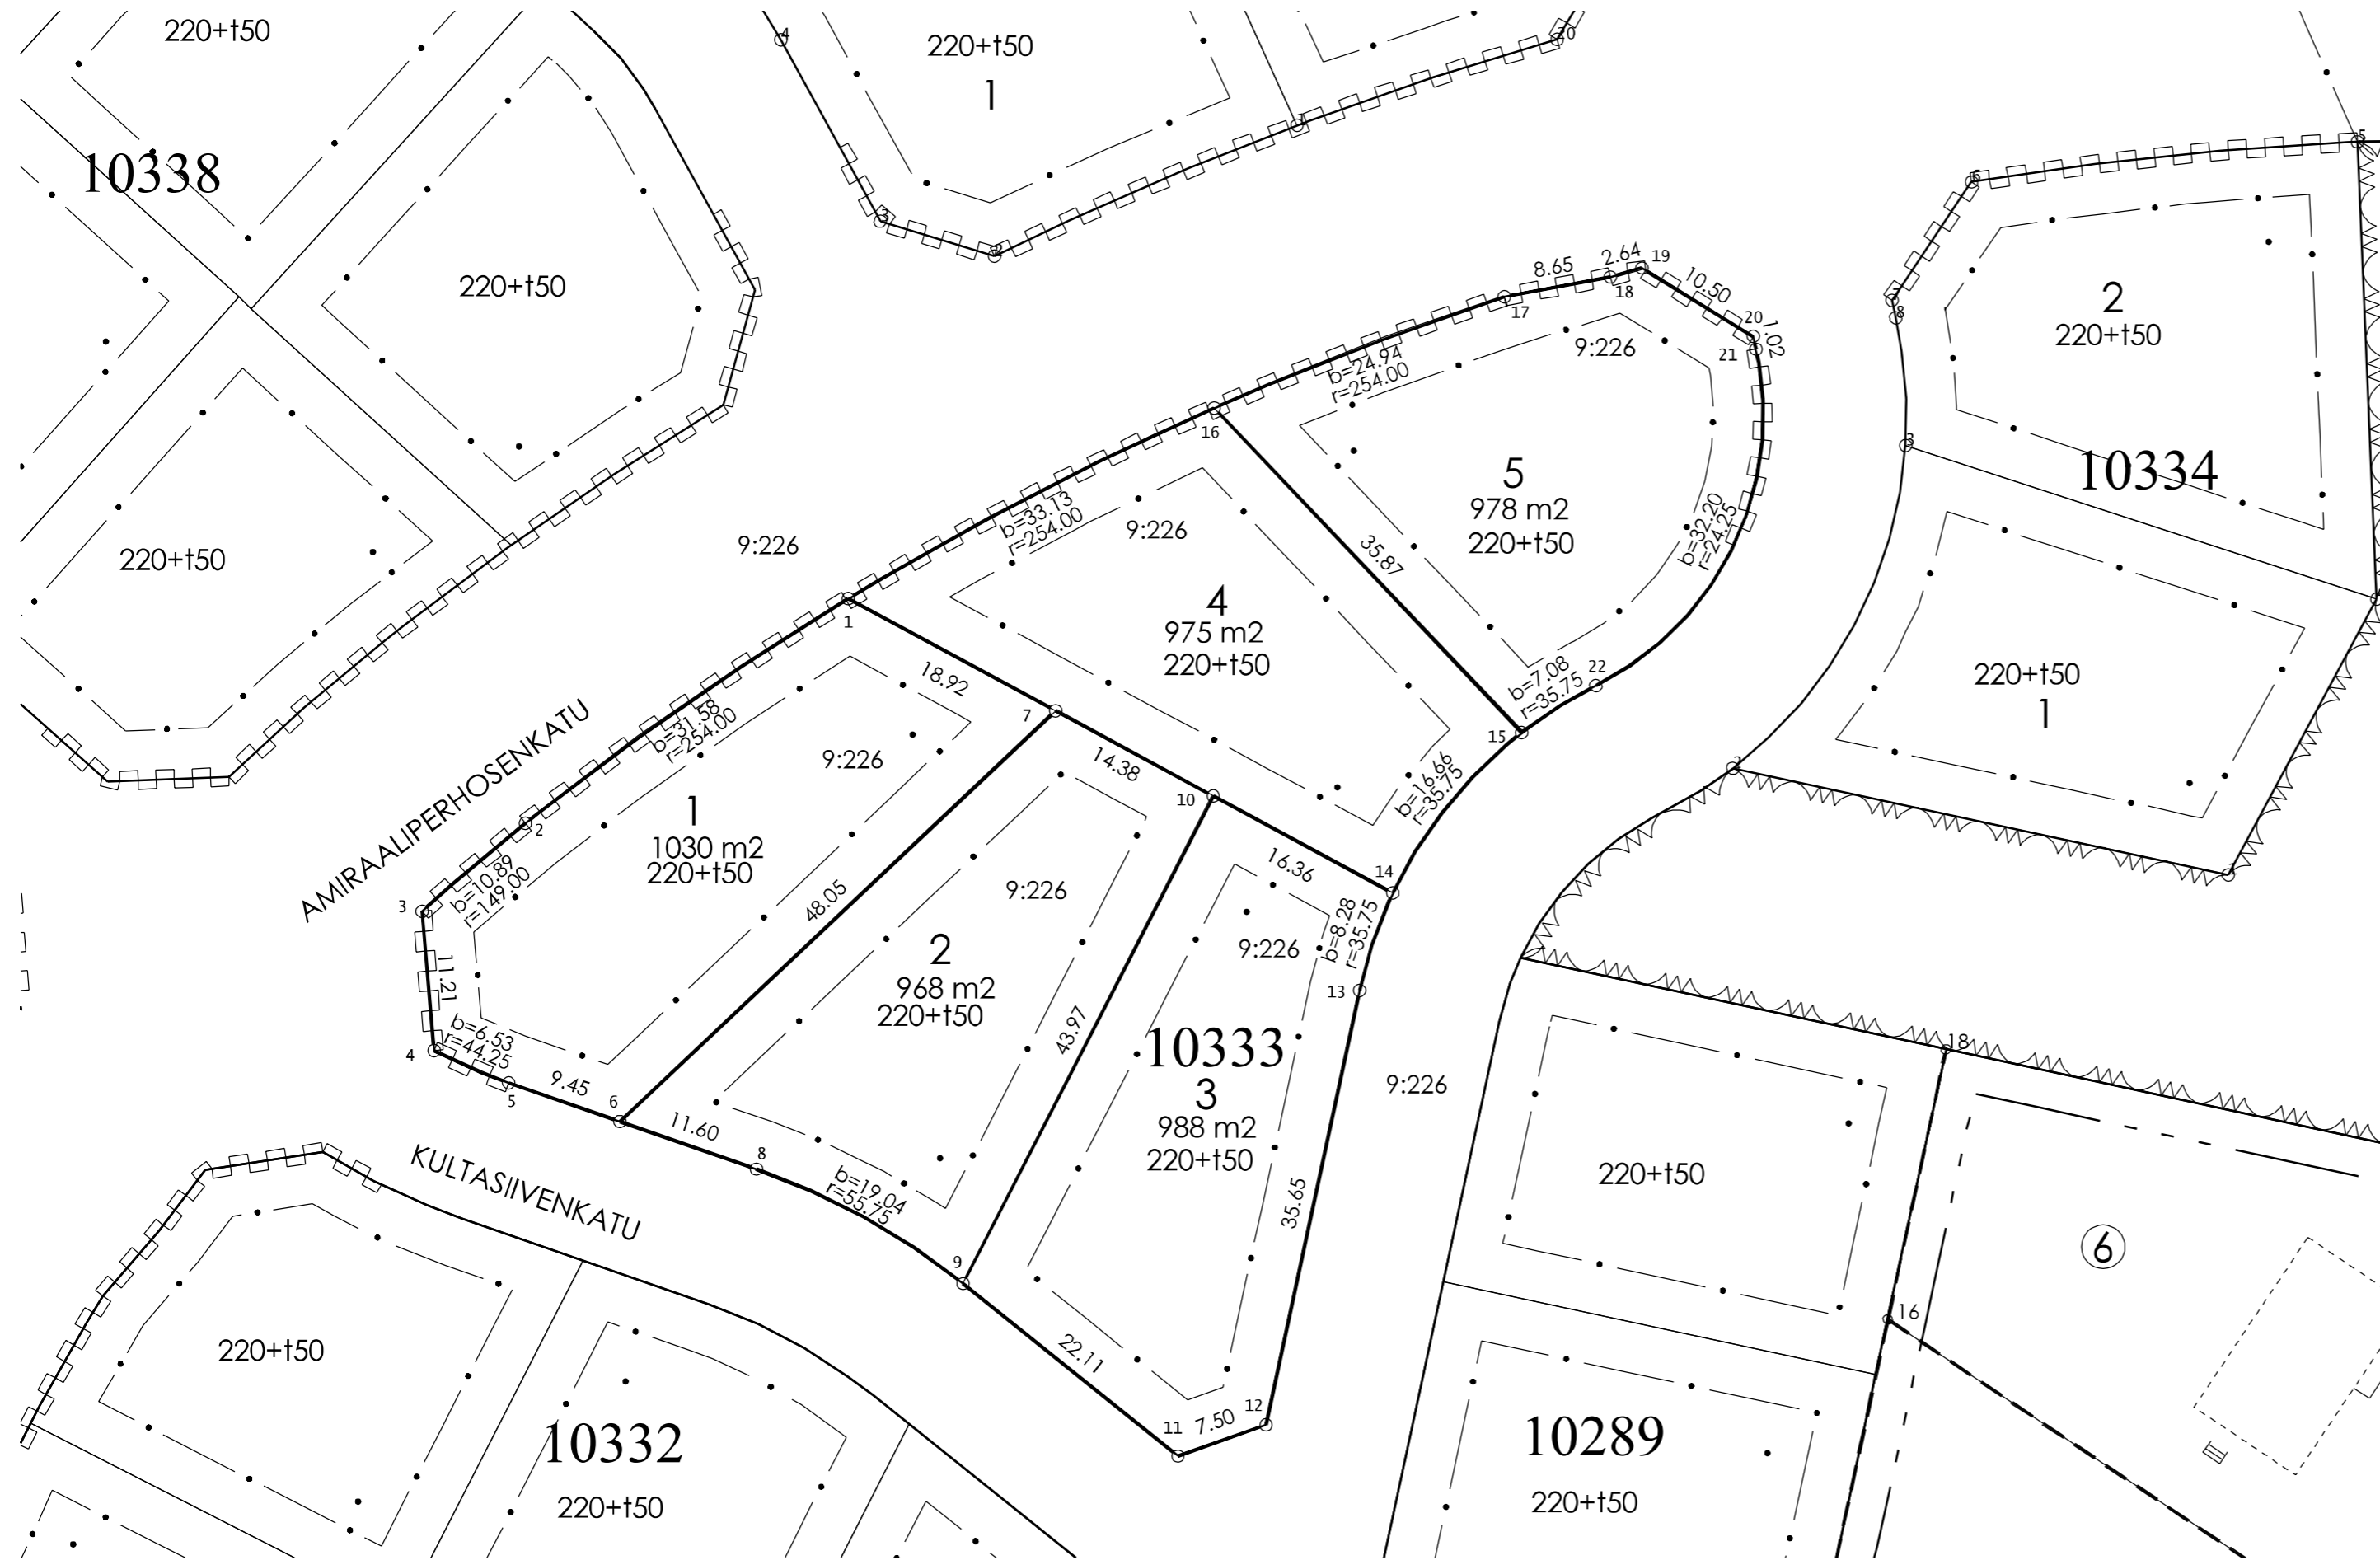

KOORDINAATILUETTELO

N:O	X	Y
1	6766260.299	26484733.897
2	6766242.275	26484707.987
3	6766235.210	26484699.709
4	6766224.046	26484700.670
5	6766221.453	26484706.654
6	6766218.346	26484715.578
7	6766251.304	26484750.537
8	6766214.531	26484726.535
9	6766205.349	26484743.111
10	6766244.467	26484763.186
11	6766191.506	26484760.349
12	6766194.015	26484767.416
13	6766228.863	26484774.920
14	6766236.686	26484777.581
15	6766249.557	26484787.921
16	6766275.599	26484763.257
17	6766284.525	26484786.539
18	6766286.108	26484795.038
19	6766286.834	26484797.579
20	6766281.311	26484806.506
21	6766280.316	26484806.729
22	6766253.322	26484793.898

MUODOSTUMINEN

TONTI	P-ALA	OSAP-ALA	KIINTEISTÖTUNNUS	MÄÄRÄALA
010 0333 0001	1030	1030	401 0009 0226	Hyväpelto
010 0333 0002	968	968	401 0009 0226	Hyväpelto
010 0333 0003	988	988	401 0009 0226	Hyväpelto
010 0333 0004	975	975	401 0009 0226	Hyväpelto
010 0333 0005	978	978	401 0009 0226	Hyväpelto

Tonttijako	TJNRO	398M-22-220
ASEMAKAAVA A-2745	MIITAKAAVA	1:500
TONTIJAKO HYVÄKSYTÄÄN KAAVAN YHTEYDESSÄ	KAUP.OSA	10 Kytölä
EDELLINEN TONTIJAKO	KORTTELI	333
HYVÄKSYTY	TONTIT	1-5
POHJAKARTAN HYVÄKSYI JA TONTIJAON LAATI	MUUTT.TONTIT	
21.12.2022	TJ-KARTTA	398 M-22-220
Kiinteistöinsinööri Mika Järvelä	LASKI	PIIRSI
	TN	OH
		LAHTI

KYTOMAKI

et

5872



KOORDINAATTILUETTELO


N:O	X	Y
1	6766289.169	26484586.344
2	6766324.481	26484576.030
3	6766324.312	26484601.231
4	6766321.475	26484611.326
5	6766286.817	26484601.589
6	6766288.360	26484596.098
7	6766279.983	26484625.915
8	6766314.641	26484635.653
9	6766310.213	26484651.414
10	6766308.051	26484659.109
11	6766303.526	26484664.078
12	6766272.771	26484643.743
13	6766278.094	26484632.638
14	6766270.353	26484646.768
15	6766257.614	26484661.046
16	6766284.471	26484685.007
17	6766302.048	26484665.702
18	6766245.635	26484674.473
19	6766246.013	26484684.198
20	6766264.582	26484706.851
21	6766283.566	26484686.000
22	6766275.858	26484723.877
23	6766285.061	26484726.404
24	6766299.612	26484718.418
25	6766305.876	26484713.485
26	6766309.446	26484709.564
27	6766327.927	26484689.266
28	6766342.159	26484681.304
29	6766341.175	26484650.427
30	6766256.776	26484696.499

MUODOSTUMINEN

TONTTI	P-ALA	OSAP-ALA	KIIITEISTÖTUNNUS	MÄÄRÄALA
010 0338 0001	910	910	401 0009 0226	Hyväpelto
010 0338 0002	910	910	401 0009 0226	Hyväpelto
010 0338 0003	919	919	401 0009 0226	Hyväpelto
010 0338 0004	927	927	401 0009 0226	Hyväpelto
010 0338 0005	928	928	401 0009 0226	Hyväpelto
010 0338 0006	996	996	401 0009 0226	Hyväpelto
010 0338 0007	961	961	401 0009 0226	Hyväpelto
010 0338 0008	1069	1069	401 0009 0226	Hyväpelto

Tonttijako	TJNRO	398M-22-221
ASEMAKAAVA A-2745	MITAKAAVA	1:500
TONTIJAKO HYVÄKSYTÄÄN KAAVAN YHTEYDESSÄ	KAUP.OSA	10 Kytölä
EDELLINEN TONTTIJAKO	KORTTELI	338
HYVÄKSYTTY	TONIT	1-8
POHJAKARTAN HYVÄKSYI JA TONTTIJAON LAATI	MUUT.TONIT	
21.12.2022	TJ-KARTTA	398 M-22-221
Kiinteistöinsinööri Mika Järvelä	LASKI	PIIRSI
	TN	OH
		LÄHTI

KYTÖMÄKI
VL/s

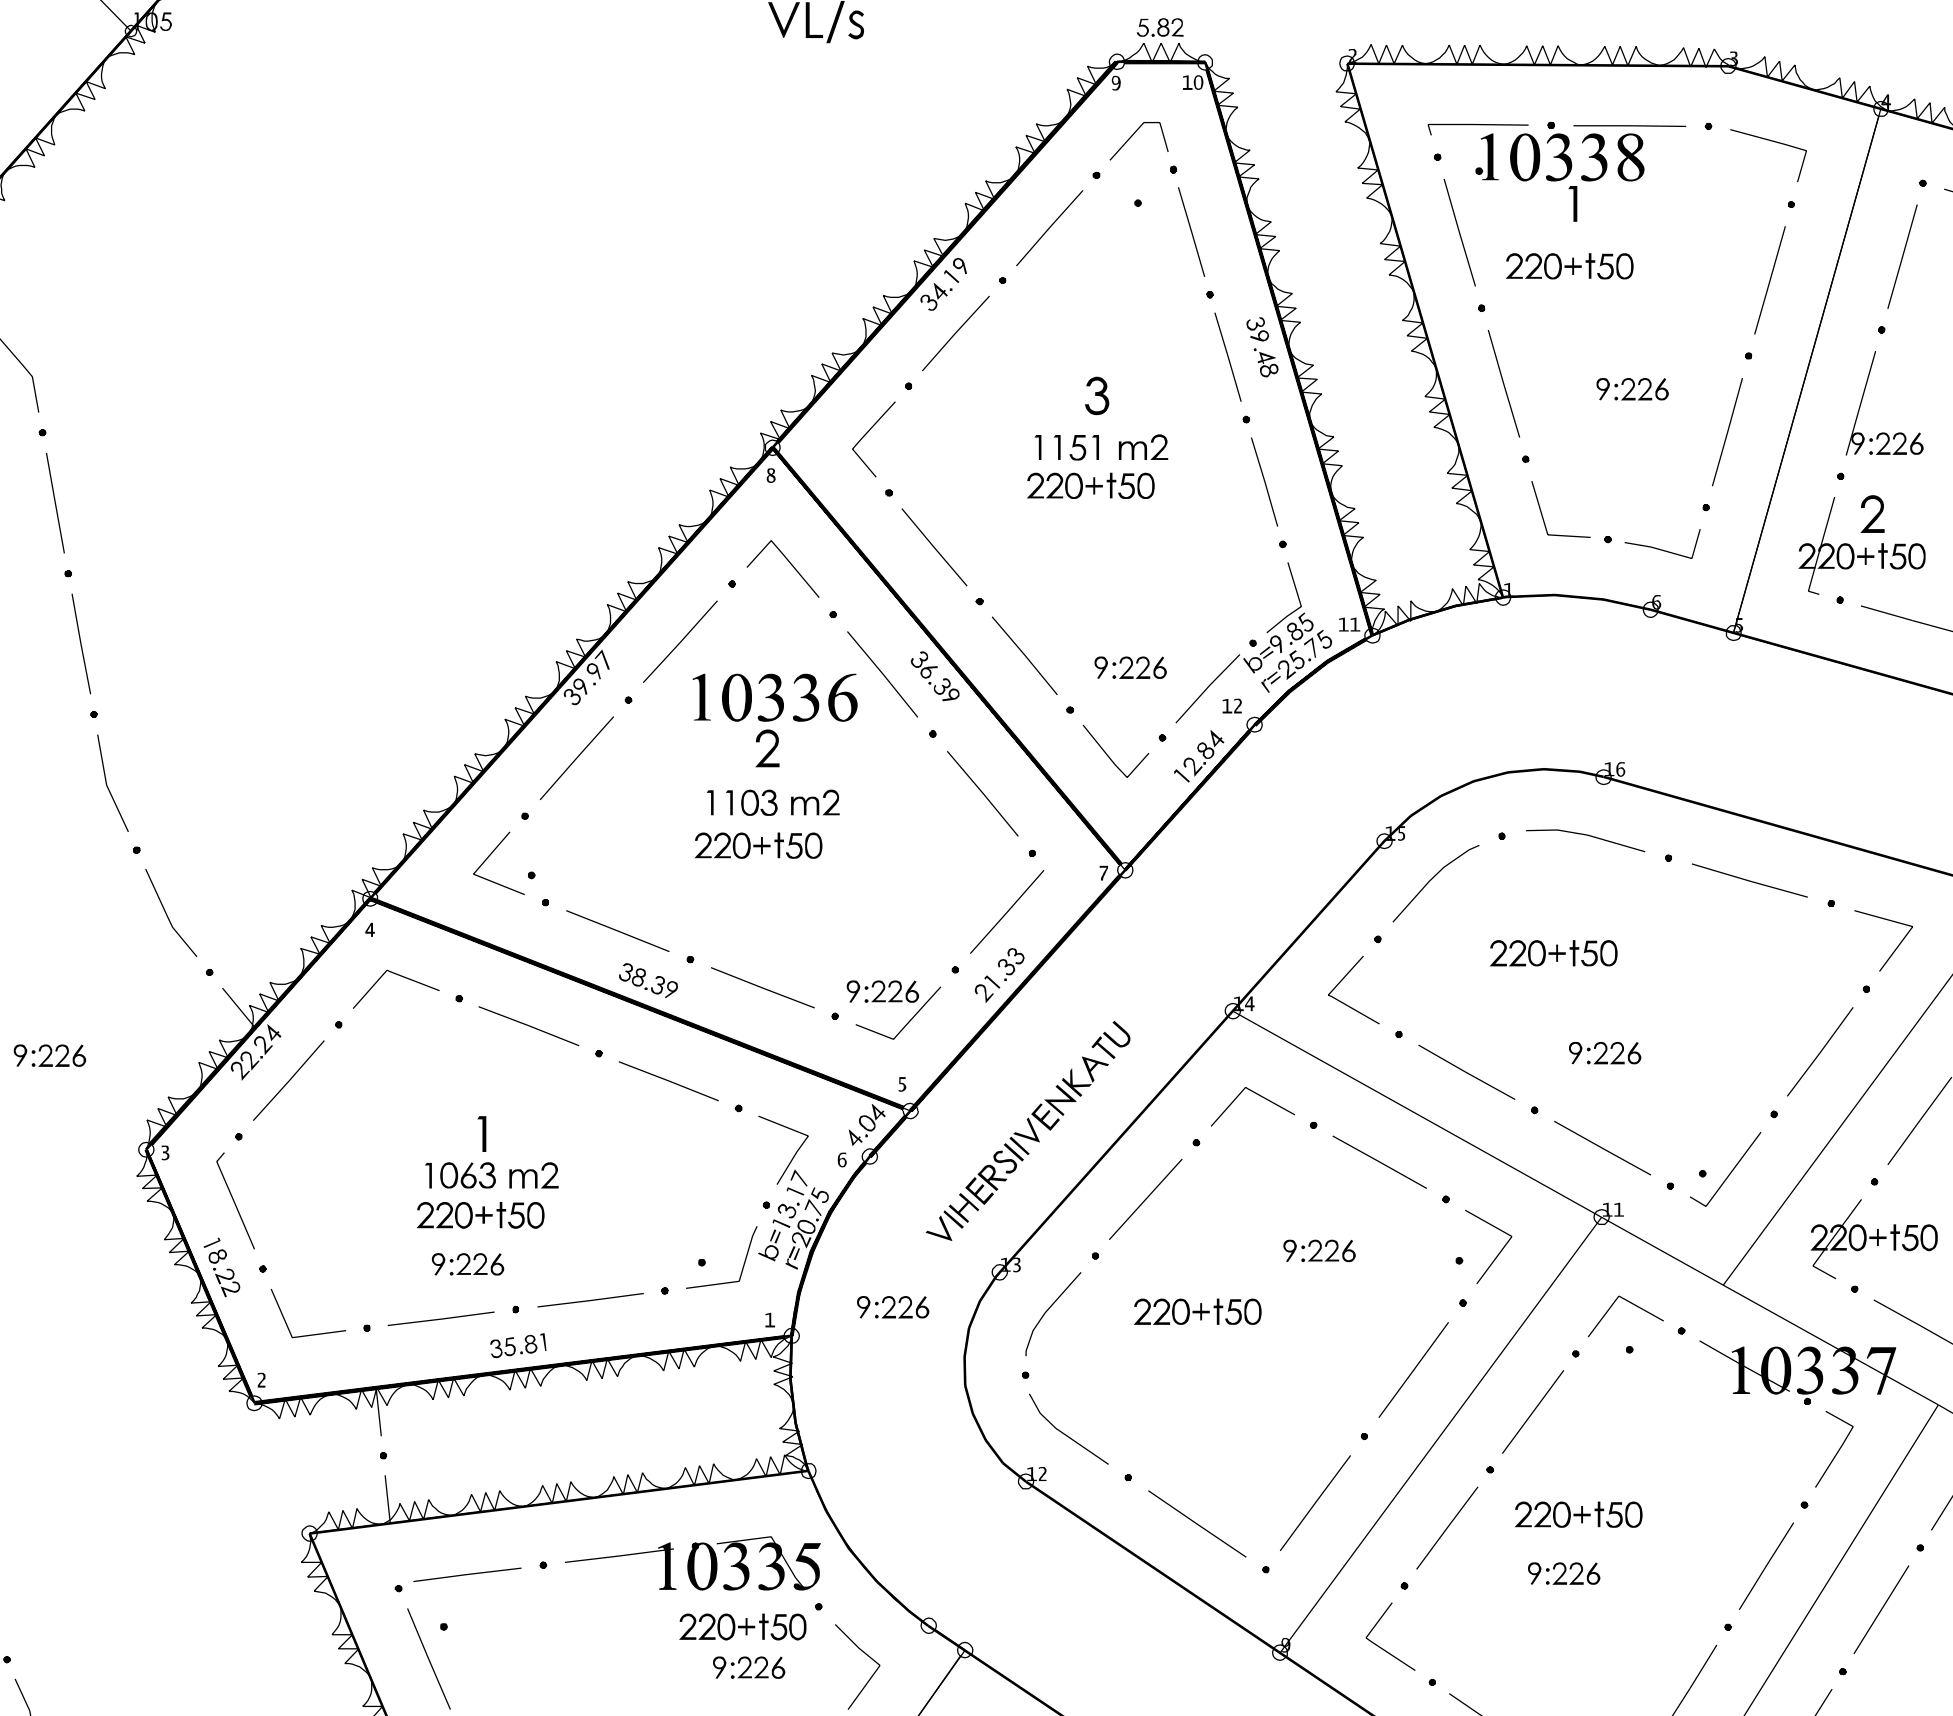


KOORDINAATTILUETTELO

N:O	X	Y
1	6766240.339	26484539.306
2	6766235.890	26484503.773
3	6766252.656	26484496.635
4	6766269.246	26484511.438
5	6766255.218	26484547.169
6	6766252.206	26484544.482
7	6766271.135	26484561.372
8	6766299.070	26484538.051
9	6766324.584	26484560.817
10	6766324.544	26484566.635
11	6766286.645	26484577.705
12	6766280.714	26484569.920

MUODOSTUMINEN

TONTTI	P-ALA	OSAP-ALA	KIINTEISTÖTUNNUS	MÄÄRÄALA
010 0336 0001	1063	1063	401 0009 0226	Hyväpelto
010 0336 0002	1103	1103	401 0009 0226	Hyväpelto
010 0336 0003	1151	1151	401 0009 0226	Hyväpelto

Tonttijako	TJNRO	398M-22-222	
ASEMAKAAVA A-2745	MITTAKAAVA	1:500	
TONTTIJAKO HYVÄKSYTÄÄN KAAVAN YHTEYDESSÄ	KAUP.OSA	10 Kytölä	
EDELLINEN TONTTIJAKO	KORTTELI	336	
HYVÄKSYTTY	TONTIT	1-3	
POHJAKARTAN HYVÄKSYI JA TONTTIJAON LAATI	MUUTT.TONTIT		
22.12.2022	TJ-KARTTA	398 M-22-222	
Kiinteistöinsinööri Mika Järvelä	LASKI	PIIRSI	LAHTI
	TN	OH	

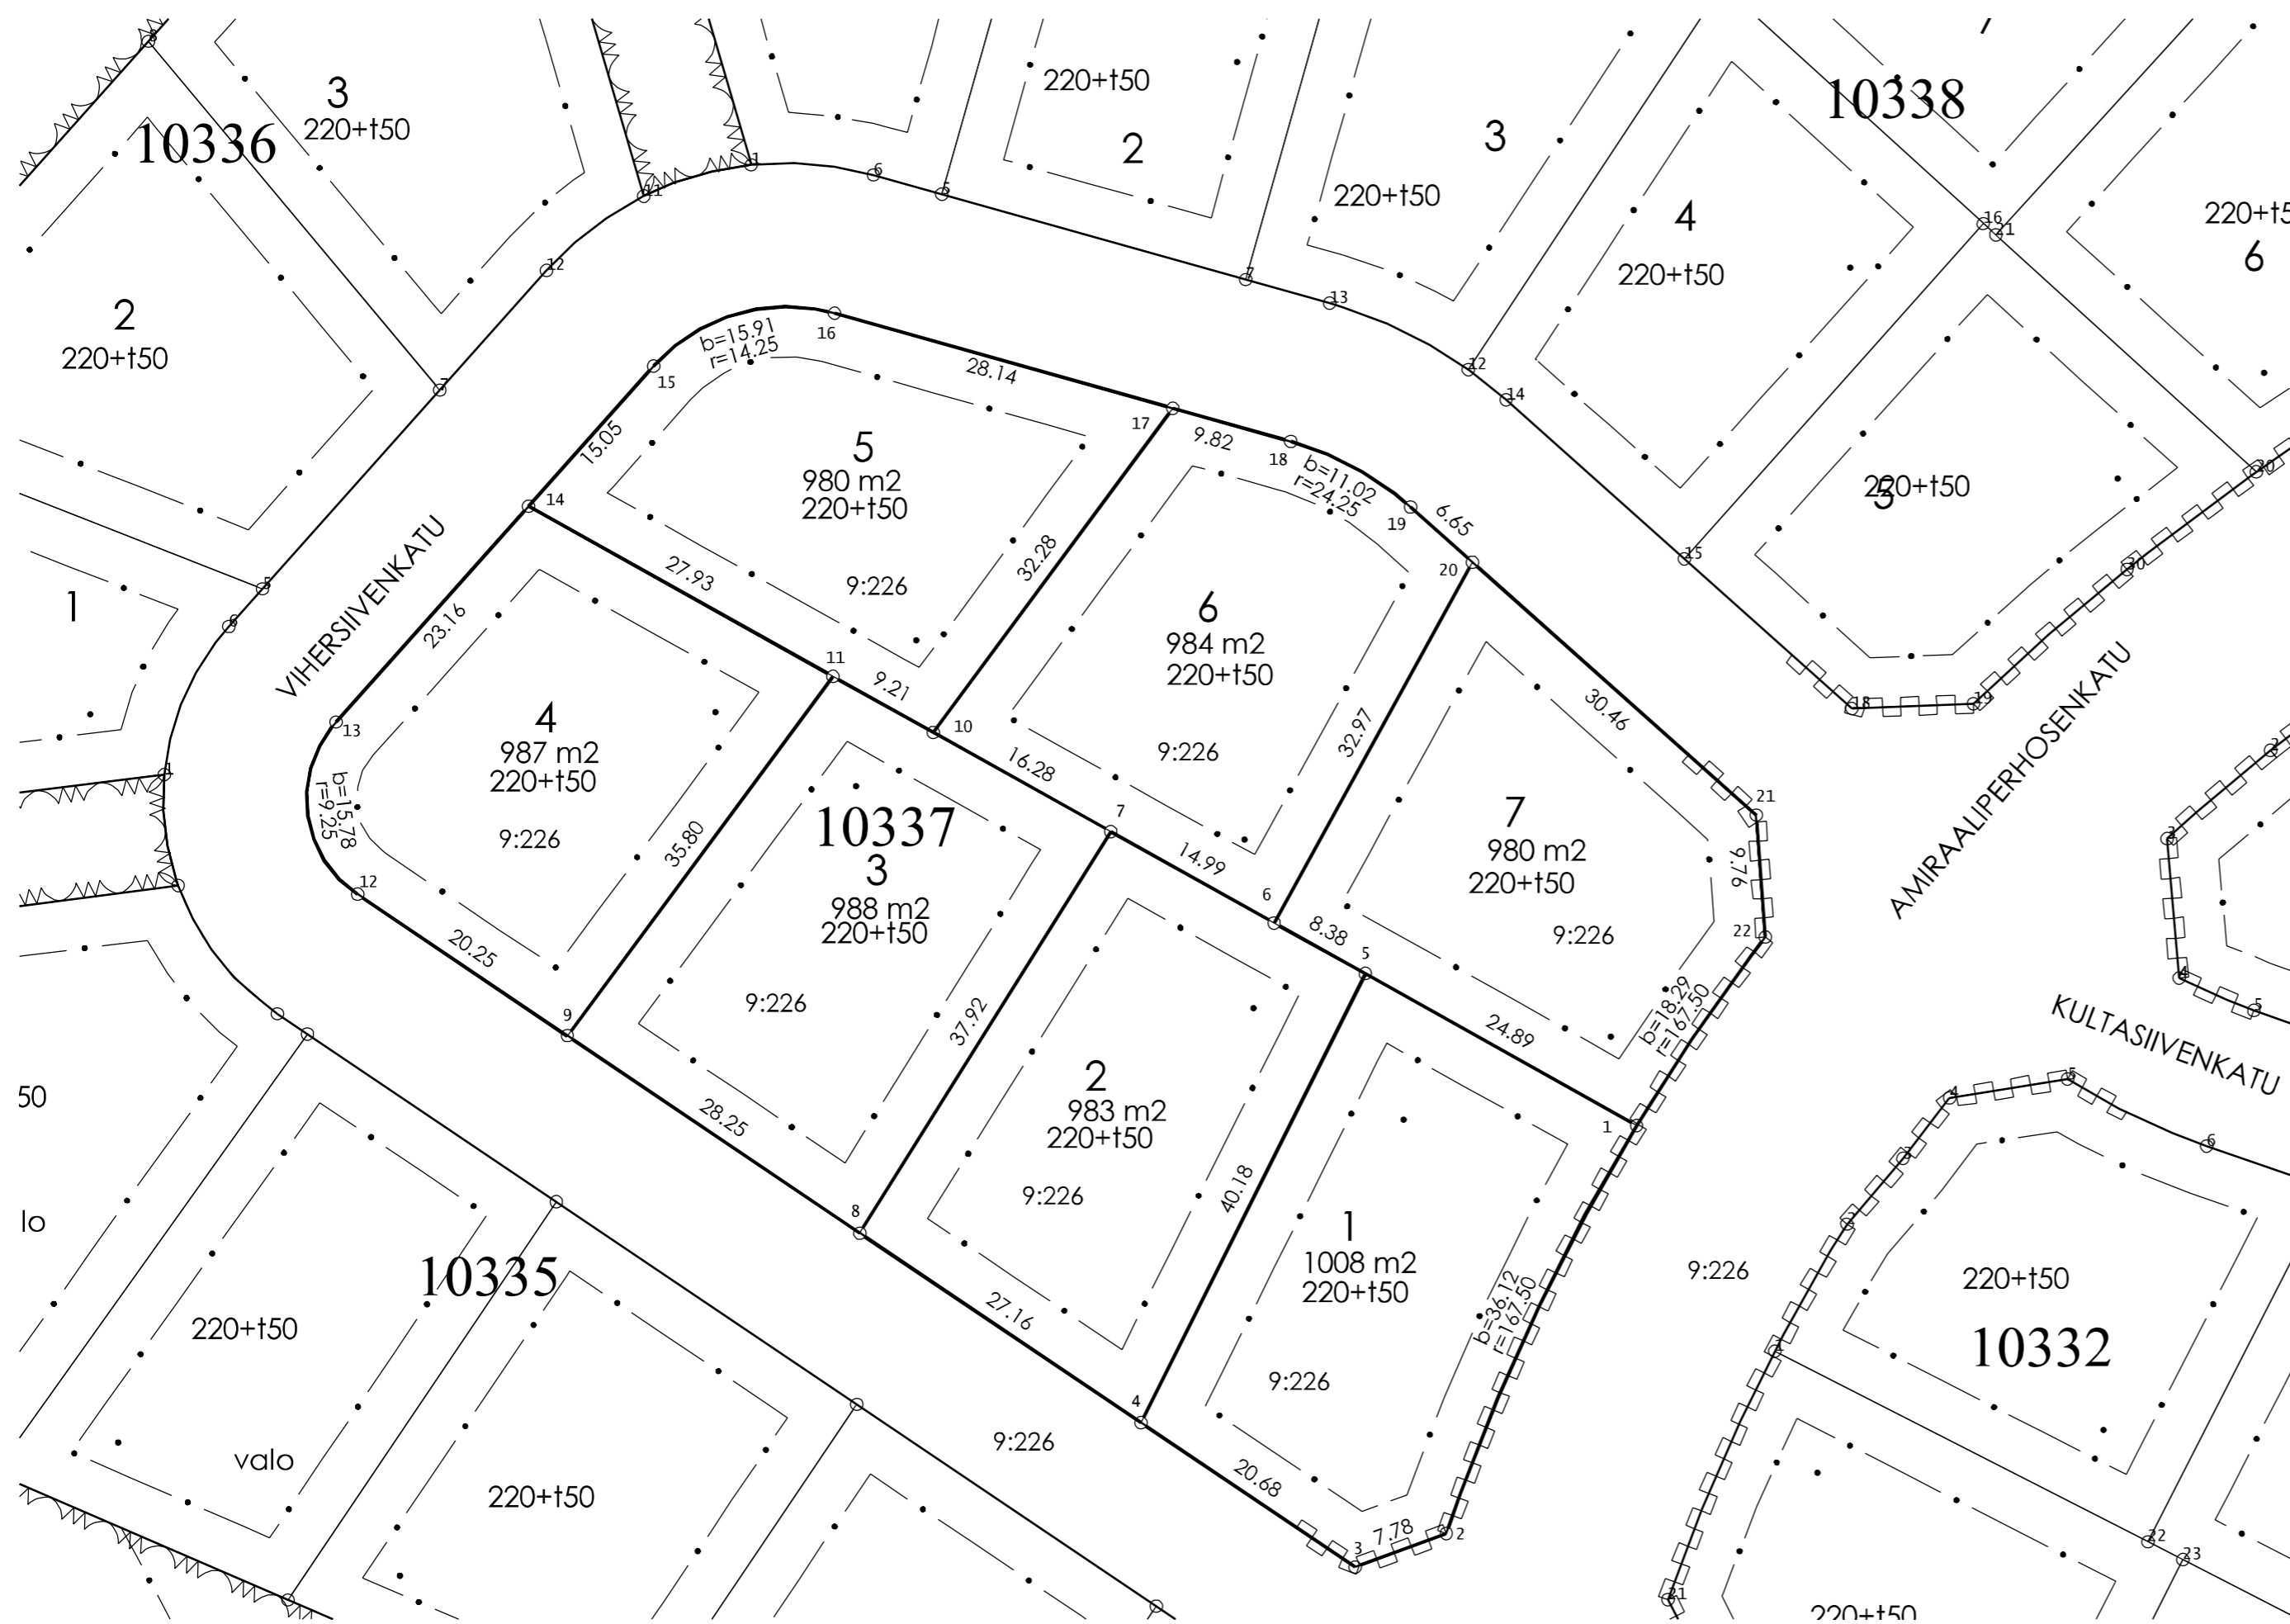

KOORDINAATTILUETTELO

N:O	X	Y
1	6766212.230	26484657.224
2	6766179.561	26484641.981
3	6766176.873	26484634.681
4	6766188.432	26484617.532
5	6766224.370	26484635.501
6	6766228.456	26484628.190
7	6766235.767	26484615.106
8	6766203.613	26484595.010
9	6766219.400	26484571.589
10	6766243.708	26484600.897
11	6766248.201	26484592.859
12	6766230.721	26484554.794
13	6766244.549	26484553.062
14	6766261.826	26484568.478
15	6766273.058	26484578.500
16	6766277.289	26484592.987
17	6766269.678	26484620.076
18	6766267.023	26484629.527
19	6766261.772	26484639.112
20	6766257.342	26484644.077
21	6766237.062	26484666.808
22	6766227.328	26484667.531

MUODOSTUMINEN

TONTTI	P-ALA	OSAP-ALA	KIINTEISTÖTUNNUS	MÄÄRÄALA
010 0337 0001	1008	1008	401 0009 0226	Hyväpello
010 0337 0002	983	983	401 0009 0226	Hyväpello
010 0337 0003	988	988	401 0009 0226	Hyväpello
010 0337 0004	987	987	401 0009 0226	Hyväpello
010 0337 0005	980	980	401 0009 0226	Hyväpello
010 0337 0006	984	984	401 0009 0226	Hyväpello
010 0337 0007	980	980	401 0009 0226	Hyväpello

Tonttijako	TJNRO	398M-22-223
ASEMAKAAVA A-2745	MITTAKAAVA	1:500
TONTTIJAKO HYVÄKSYTÄÄN KAAVAN YHTEYDESSÄ	KAUP.OSA	10 Kytölä
EDELLINEN TONTTIJAKO	KORTTELI	337
HYVÄKSYTY	TONTIT	1-7
POHJAKARTAN HYVÄKSYI JA TONTTIJAJON LAATI	MUUT.TONTIT	
12.1.2023	TJ-KARTTA	398 M-22-223
Kiinteistöinsinööri Mika Järvelä	LASKI	PIIRSI
	TN	OH LAHTI





KOORDINAATTILUETTELO

N:O	X	Y
1	6766231.494	26484787.848
2	6766226.443	26484786.162
3	6766205.510	26484781.655
4	6766198.037	26484816.359
5	6766171.856	26484810.722
6	6766179.329	26484776.017
7	6766153.272	26484770.406
8	6766145.799	26484805.111
9	6766069.942	26484832.473
9	6766119.524	26484799.453
10	6766126.997	26484764.748
11	6766101.100	26484759.172
12	6766093.627	26484793.877
13	6766067.514	26484788.254
13	6766107.289	26484796.818
14	6766074.987	26484753.549
14	6766135.637	26484802.923
15	6766054.876	26484749.219
15	6766163.970	26484809.024
16	6766035.258	26484781.308
16	6766202.473	26484817.315
17	6766060.253	26484786.690
18	6766043.398	26484827.486
18	6766224.144	26484821.981
19	6766018.140	26484822.741
22	6766078.935	26484790.713

MUODOSTUMINEN

P-ALA	OSAP-ALA	KIINTEISTÖTUNNUS	MÄÄRÄALA
947	947	401 0009 0226	Hyväpelto
951	951	401 0009 0226	Hyväpelto
946	946	401 0009 0226	Hyväpelto
954	954	401 0009 0226	Hyväpelto
940	940	401 0009 0226	Hyväpelto
948	948	401 0009 0226	Hyväpelto
951	951	401 0009 0226	Hyväpelto
1119	1119	401 0009 0226	Hyväpelto
992	992	401 0009 0226	Hyväpelto

Tonttijako ja tonttijaon muutos	TJNRO	398M-22-224
ASEMAKAAVA A-2745	MITTAKAAVA	1:500
TONTTIIJAKO HYVÄKSYTÄÄN KAAVAN YHTYDESSÄ	KAUP.OSA	10 Kytölä
EDELLINEN TONTTIIJAKO 398 M-13-67	KORITTELI	289
HYVÄKSYTTY 10.03.2014	TONTIT	7-15
POHJAKARTAN HYVÄKSYI JA TONTTIIJAON LAATI	MUUT.TONTIT	1
11.1.2023	TJ-KARTTA	398 M-22-224
Maankäyttöinsinööri Petri Solonen	LASKI PS	PIIRSI OH LAHTI

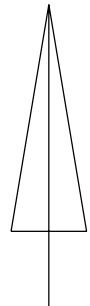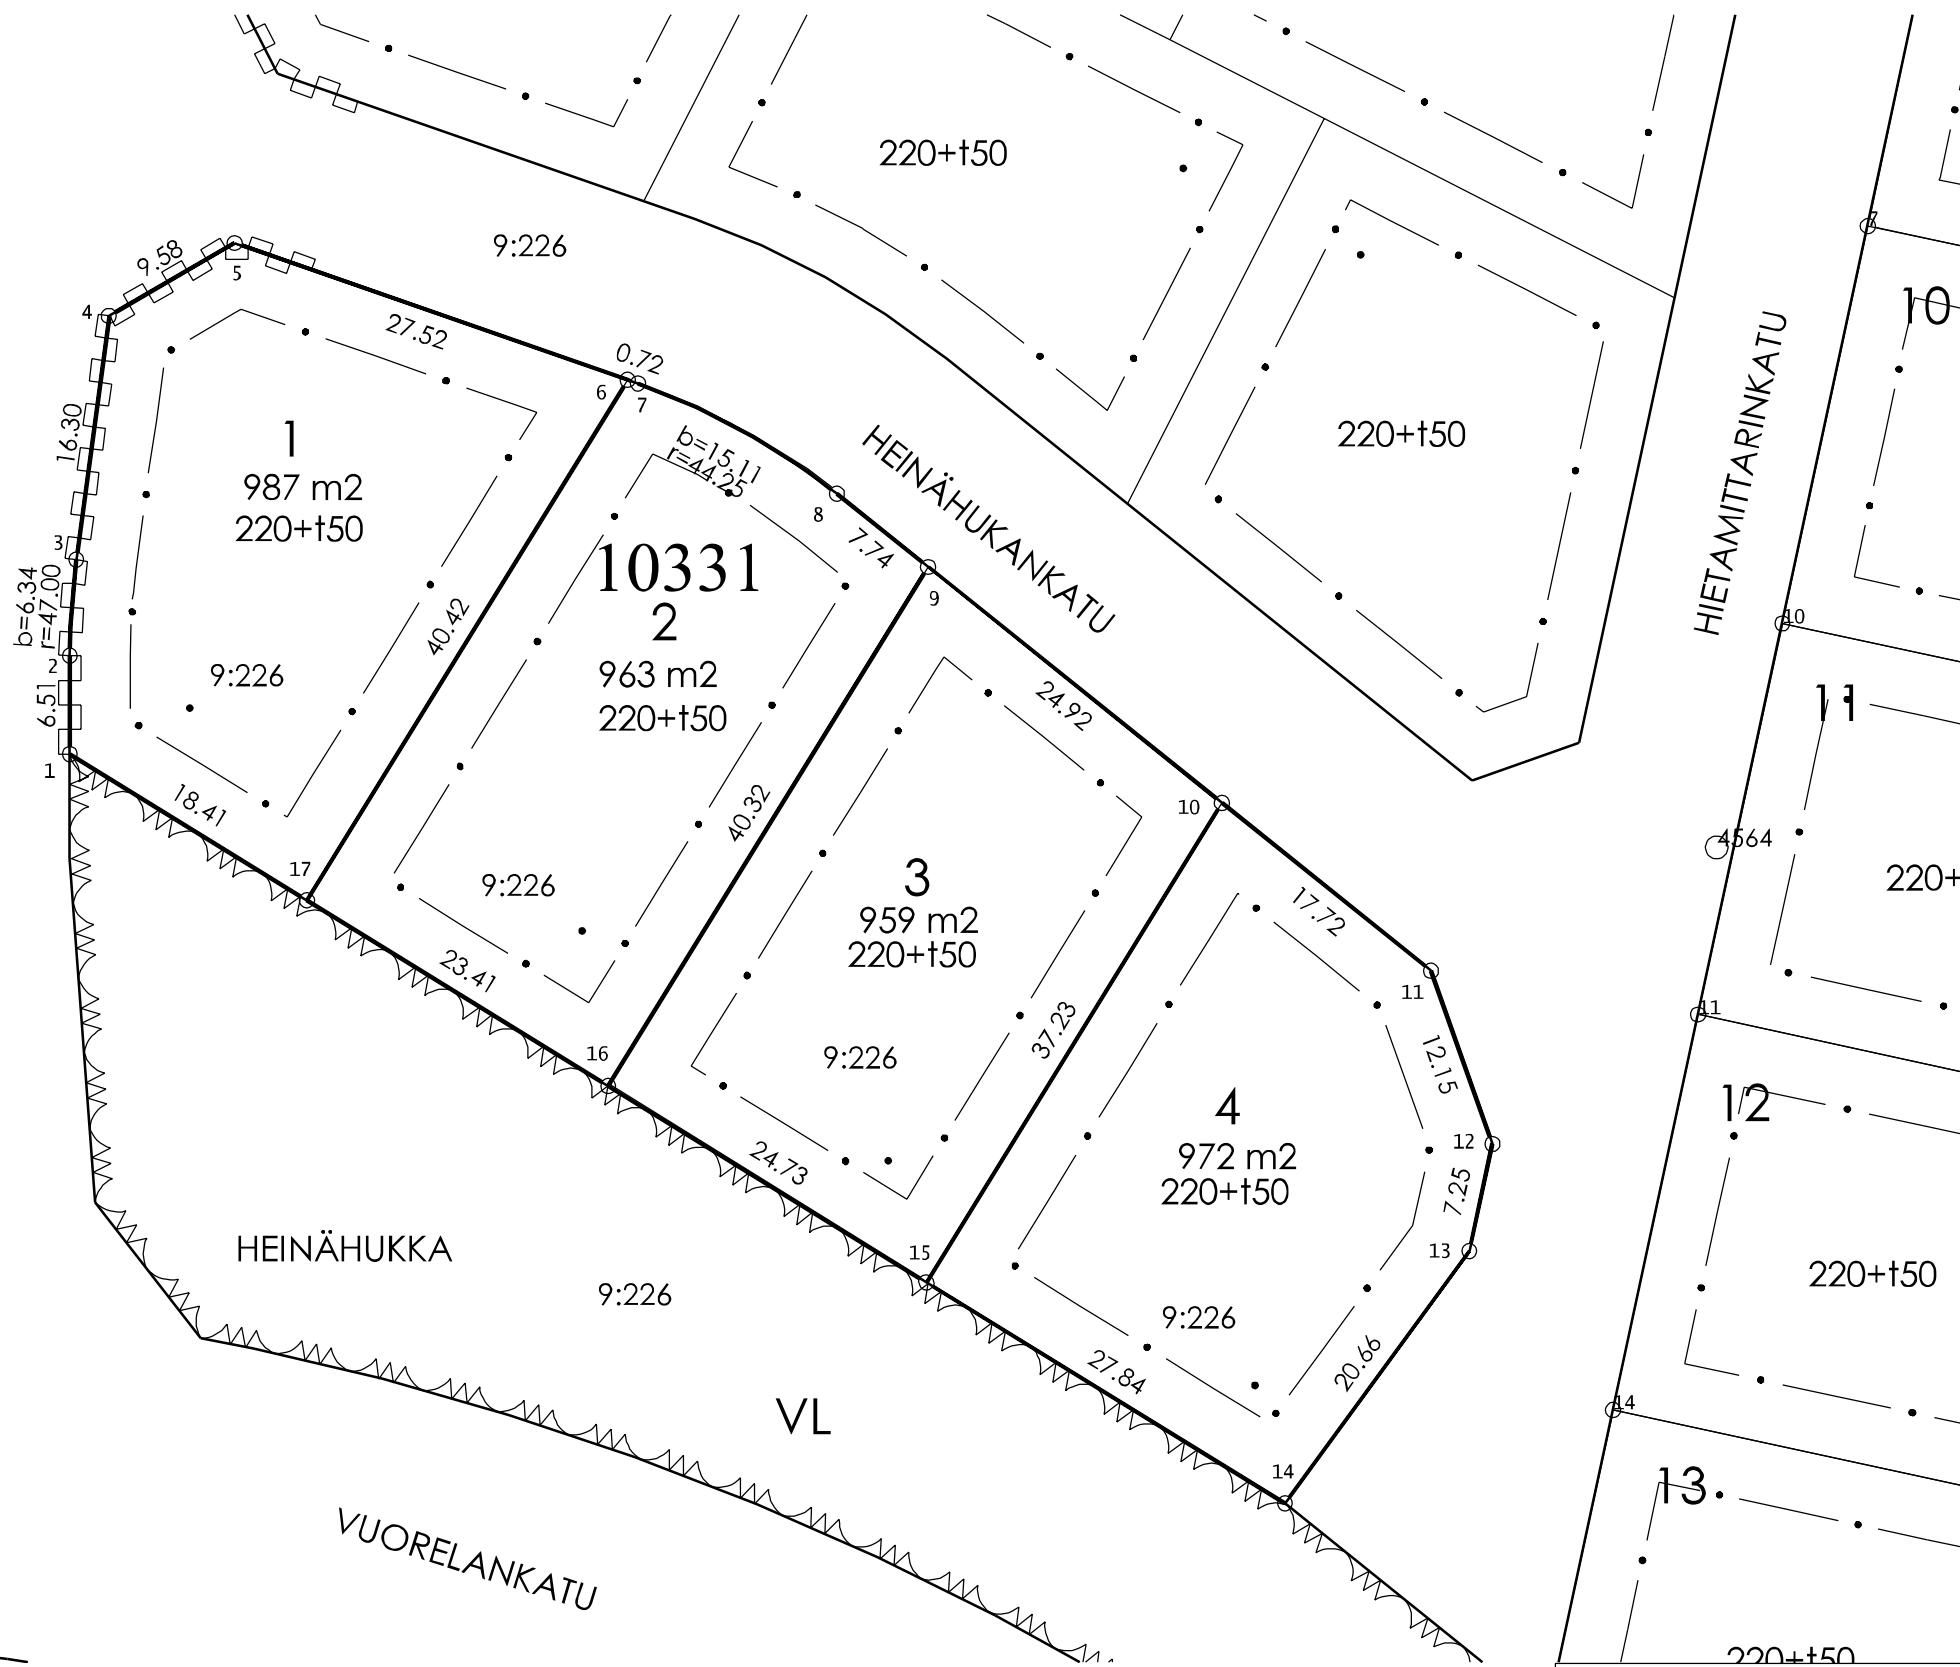


KOORDINAATILUETTELO

N:O	X	Y
1	6766118.353	26484651.508
2	6766124.862	26484651.508
3	6766131.180	26484651.935
4	6766147.327	26484654.127
5	6766152.149	26484662.407
6	6766143.101	26484688.393
7	6766142.864	26484689.073
8	6766135.576	26484702.230
9	6766130.729	26484708.266
10	6766115.124	26484727.698
11	6766104.030	26484741.512
12	6766092.584	26484745.575
13	6766085.501	26484744.050
14	6766068.820	26484731.855
15	6766083.429	26484708.158
16	6766096.407	26484687.107
17	6766108.691	26484667.180

MUODOSTUMINEN

TONTTI	P-ALA	OSAP-ALA	KIINTEISTÖTUNNUS	MÄÄRÄALA
010 0331 0001	987	987	401 0009 0226	Hyväpelto
010 0331 0002	963	963	401 0009 0226	Hyväpelto
010 0331 0003	959	959	401 0009 0226	Hyväpelto
010 0331 0004	972	972	401 0009 0226	Hyväpelto

Tonttijako	TJNRO	398M-23-6		
ASEMAKAAVA A-2745	MITTAKAAVA	1:500		
TONTTIJAKO HYVÄKSYTÄÄN KAAVAN YHTEYDESSÄ	KAUP.OSA	10 Kytölä		
EDELLINEN TONTTIJAKO	KORTTELI	331		
HYVÄKSYTTY	TONTIT	1-4		
POHJAKARTAN HYVÄKSYI JA TONTTIJAON LAATI	MUUT.TONTIT			
11.1.2023	TJ-KARTTA	398 M-23-6		
Maankäyttöinsinööri Petri Solonen	LASKI	PIIRSI	LAHTI	
	PS	OH		

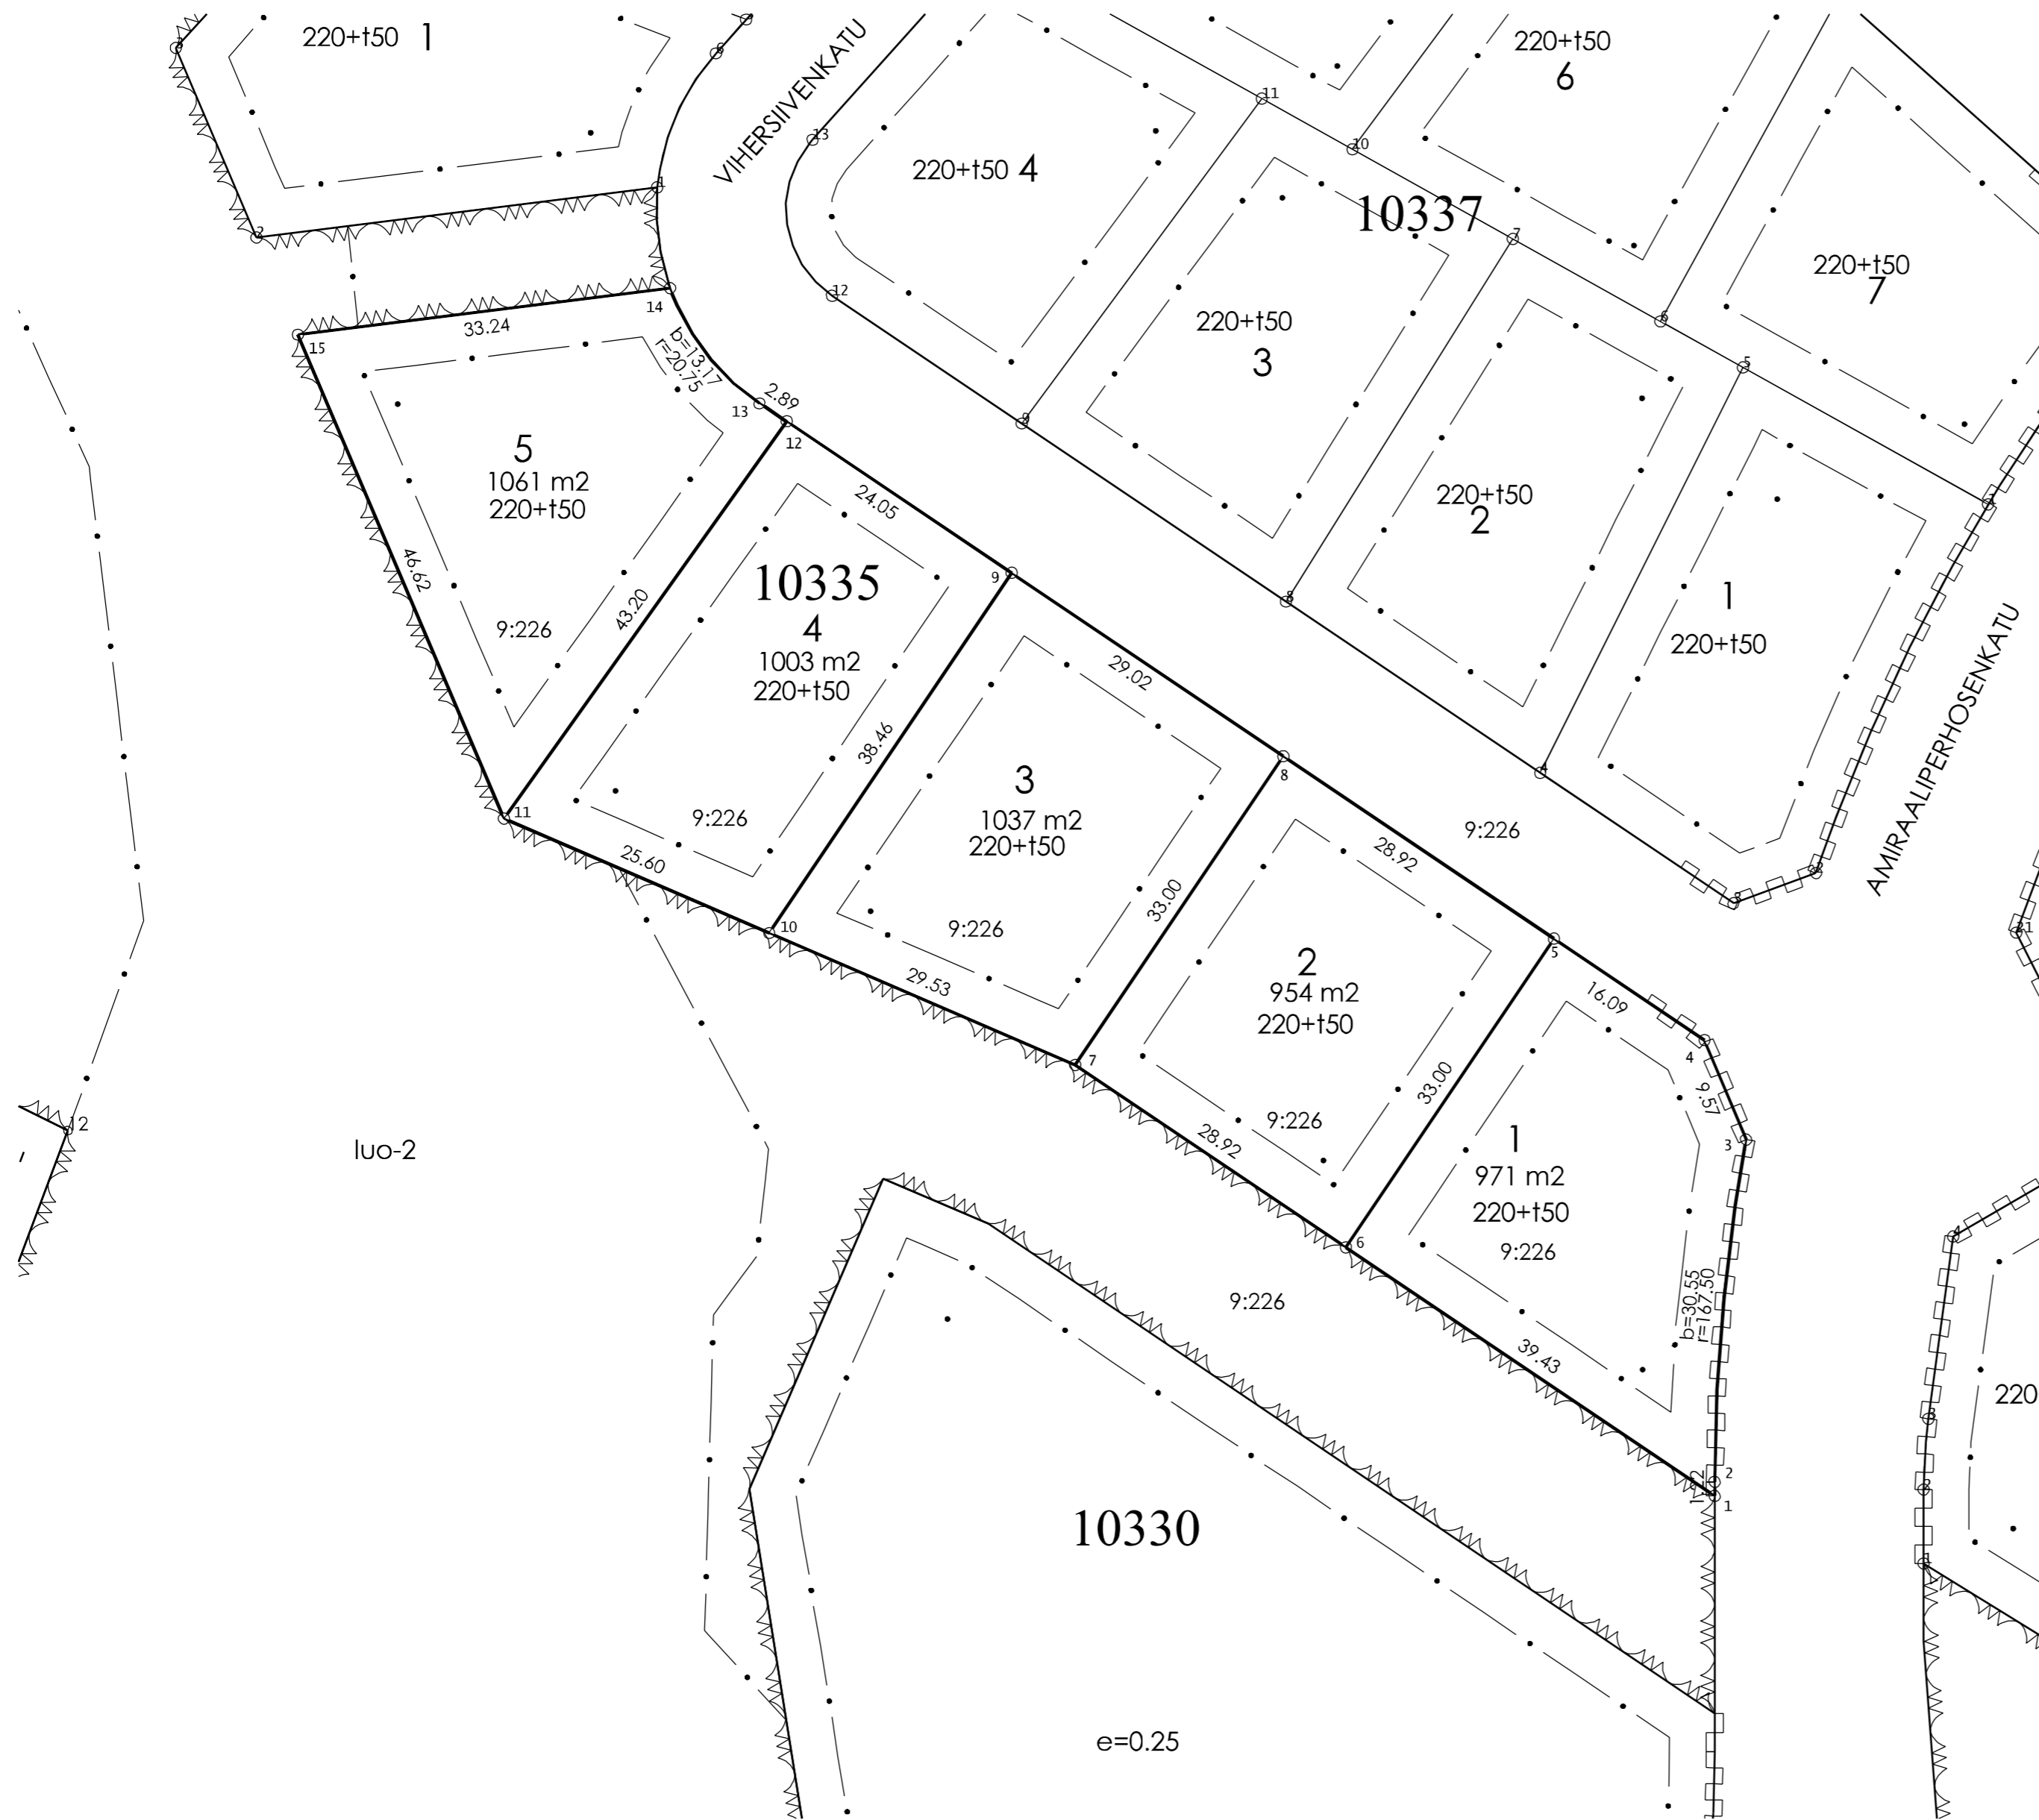



KOORDINAATILUETTELO

N:O	X	Y
1	6766124.334	26484633.010
2	6766125.552	26484633.011
3	6766155.930	26484635.801
4	6766164.748	26484632.095
5	6766173.739	26484618.755
6	6766146.375	26484600.311
7	6766162.541	26484576.327
8	6766189.905	26484594.772
9	6766206.128	26484570.704
10	6766174.240	26484549.210
11	6766184.381	26484525.703
12	6766219.567	26484550.766
13	6766221.185	26484548.366
14	6766231.409	26484540.424
15	6766227.278	26484507.439

MUODOSTUMINEN

TONTTI	P-ALA	OSAP-ALA	KIINTEISTÖTUNNUS	MÄÄRÄALA
010 0335 0001	971	971	401 0009 0226	Hyväpelto
010 0335 0002	954	954	401 0009 0226	Hyväpelto
010 0335 0003	1037	1037	401 0009 0226	Hyväpelto
010 0335 0004	1003	1003	401 0009 0226	Hyväpelto
010 0335 0005	1061	1061	401 0009 0226	Hyväpelto


Tonttijako	TJNRO	398M-23-7
ASEMAKAAVA A-2745	MIITAKAAVA	1:500
TONTTIJAKO HYVÄKSYTÄÄN KAAVAN YHTIEDESSÄ	KAUP.OSA	10 Kytölä
EDELLINEN TONTTILAJA	KORTTELI	335
HYVÄKSYTTY	TONTIT	1-5
POHJAKARTAN HYVÄKSYI JA TONTTILAJON LAATI	MUUT.TONTIT	
13.1.2023	TJ-KARTTA	398 M-23-7
Kiinteistöinsinööri Mika Järvelä	LASKI	PIIRSI
	TN	OH
		LAHTI

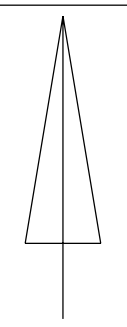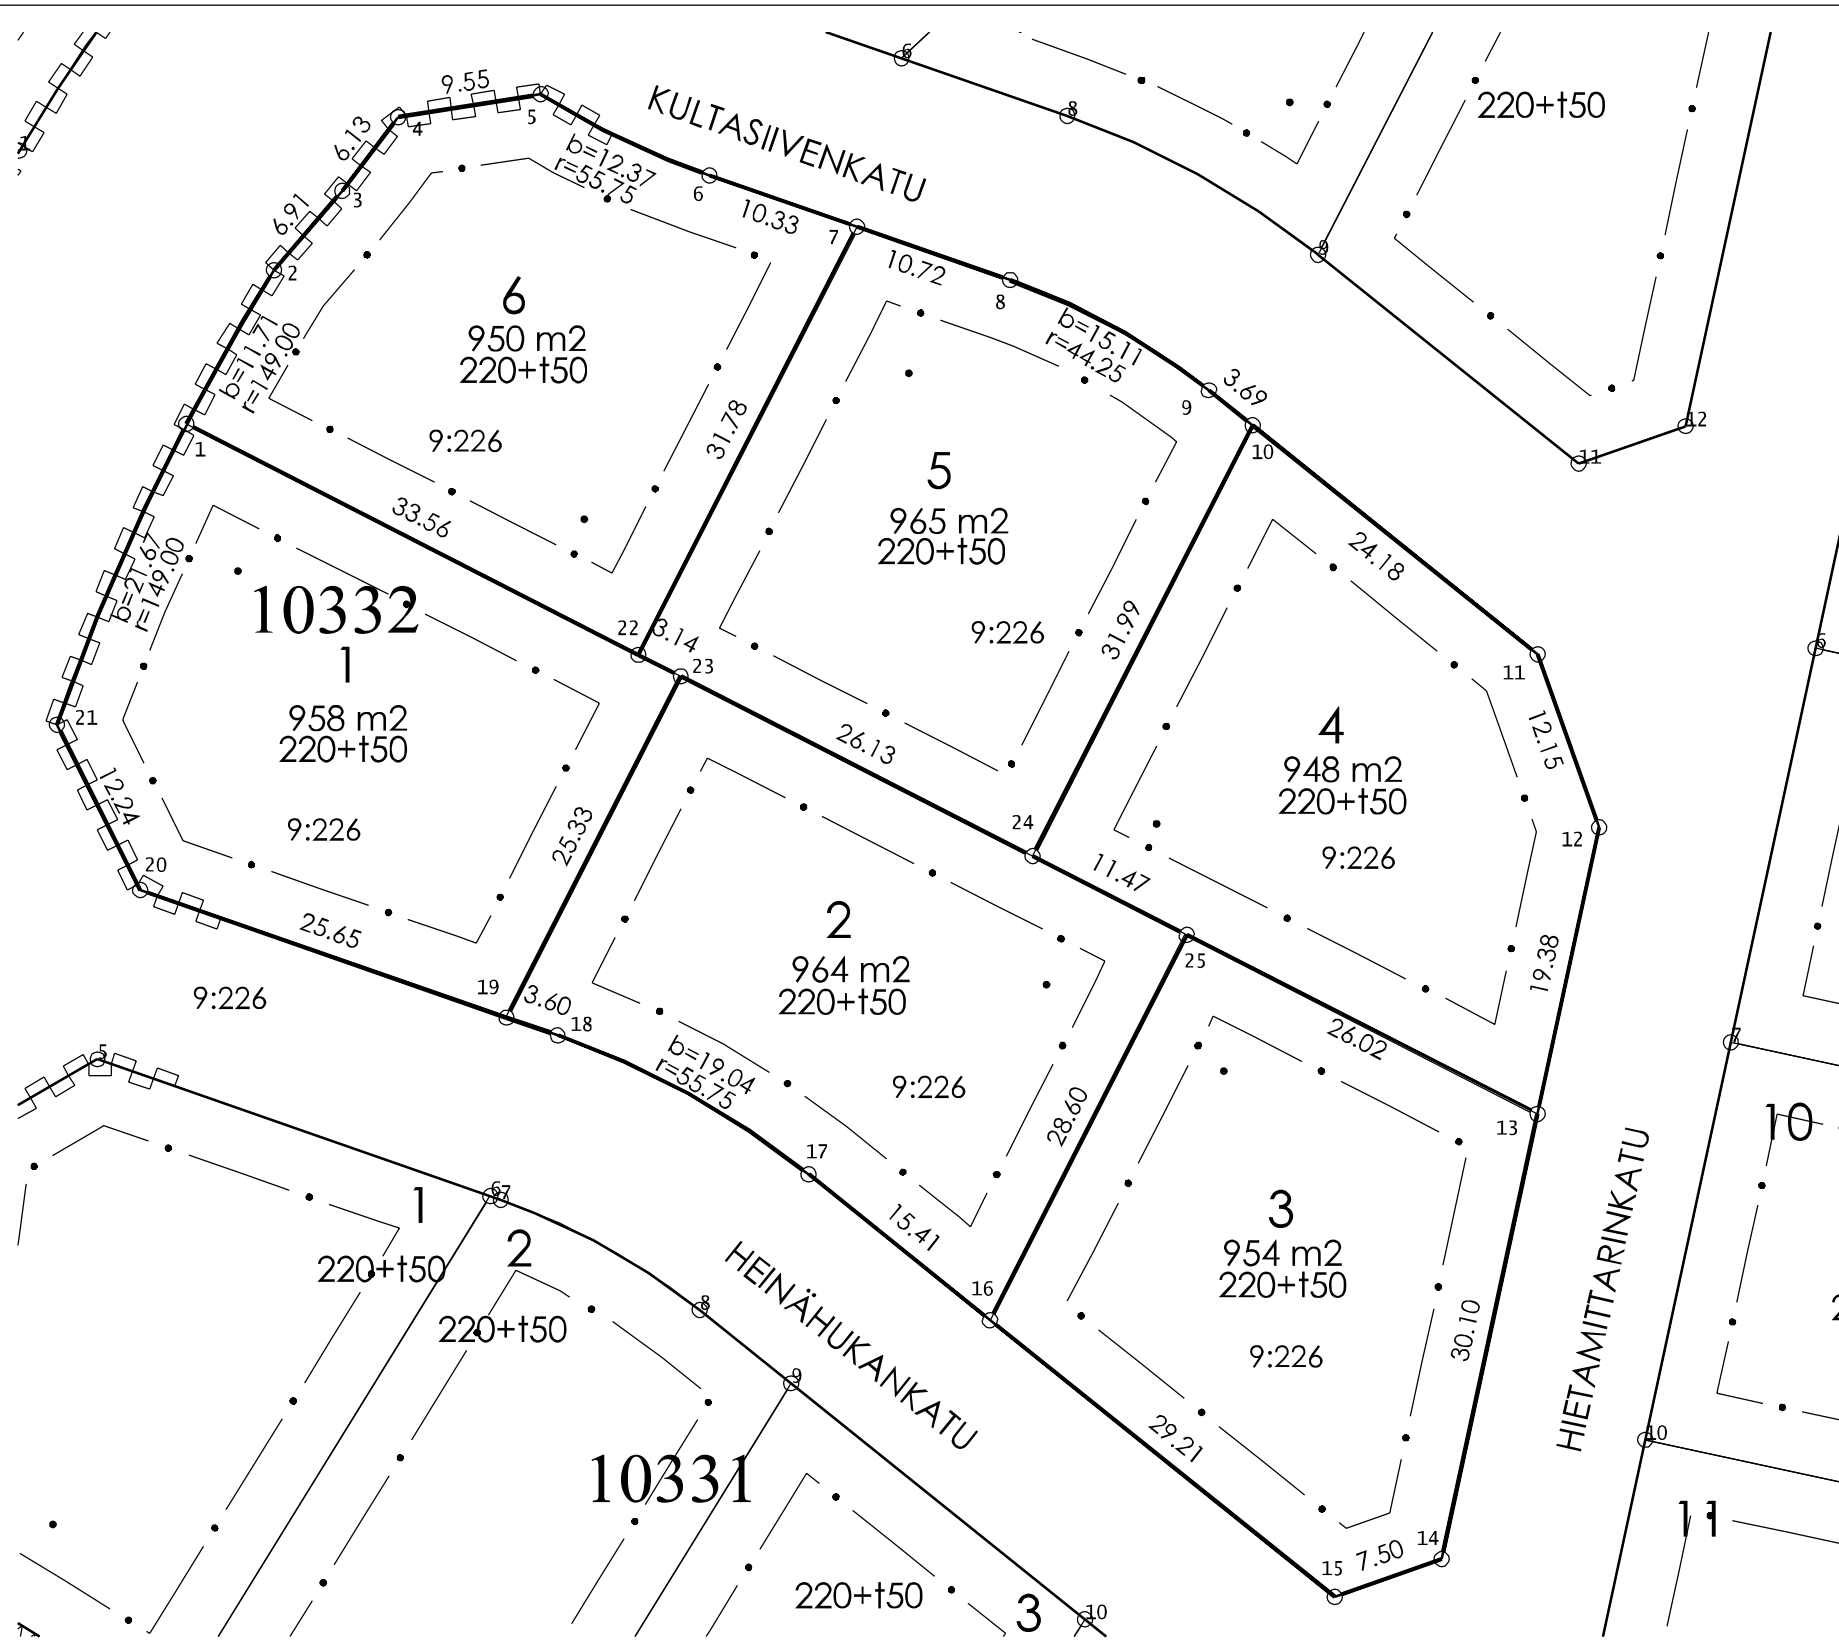

KOORDINAATTILUETTELO		
N:O	X	Y
1	6766194.163	26484668.284
2	6766204.335	26484674.085
3	6766209.572	26484678.588
4	6766214.450	26484682.293
5	6766215.920	26484691.732
6	6766210.593	26484702.873
7	6766207.196	26484712.627
8	6766203.670	26484722.754
9	6766196.383	26484735.911
10	6766194.071	26484738.789
11	6766178.932	26484757.641
12	6766167.486	26484761.703
13	6766148.537	26484757.623
14	6766119.113	26484751.287
15	6766116.605	26484744.220
16	6766134.897	26484721.442
17	6766144.543	26484709.431
18	6766153.725	26484692.855
19	6766154.908	26484689.453
20	6766163.342	26484665.232
21	6766174.275	26484659.726
22	6766178.897	26484698.175
23	6766177.468	26484700.974
24	6766165.585	26484724.241
25	6766160.371	26484734.452

MUODOSTUMINEN				
TONTTI	P-ALA	OSAP-ALA	KIINTEISTÖTUNNUS	MÄÄRÄALA
010 0332 0001	958	958	401 0009 0226	Hyväpelto
010 0332 0002	964	964	401 0009 0226	Hyväpelto
010 0332 0003	954	954	401 0009 0226	Hyväpelto
010 0332 0004	948	948	401 0009 0226	Hyväpelto
010 0332 0005	965	965	401 0009 0226	Hyväpelto
010 0332 0006	950	950	401 0009 0226	Hyväpelto

Tonttijako	TJNRO	398M-23-8		
ASEMAKAAVA A-2745	MITTAKAAVA	1:500		
TONTTIJAKO HYVÄKSYTÄÄN KAAVAN YHTEYDESSÄ	KAUP.OSA	10	Kytölä	
EDELLINEN TONTTIJAKO	KORTTELI	332		
HYVÄKSYTTY	TONTIT	1-6		
POHJAKARTAN HYVÄKSYI JA TONTTIJAON LAATI	MUUTT.TONTIT			
13.1.2023	TJ-KARTTA	398 M-23-8		
Maankäyttöinsinööri Petri Solonen	LASKI	PIIRSI	LAHTI	
	PS	OH		

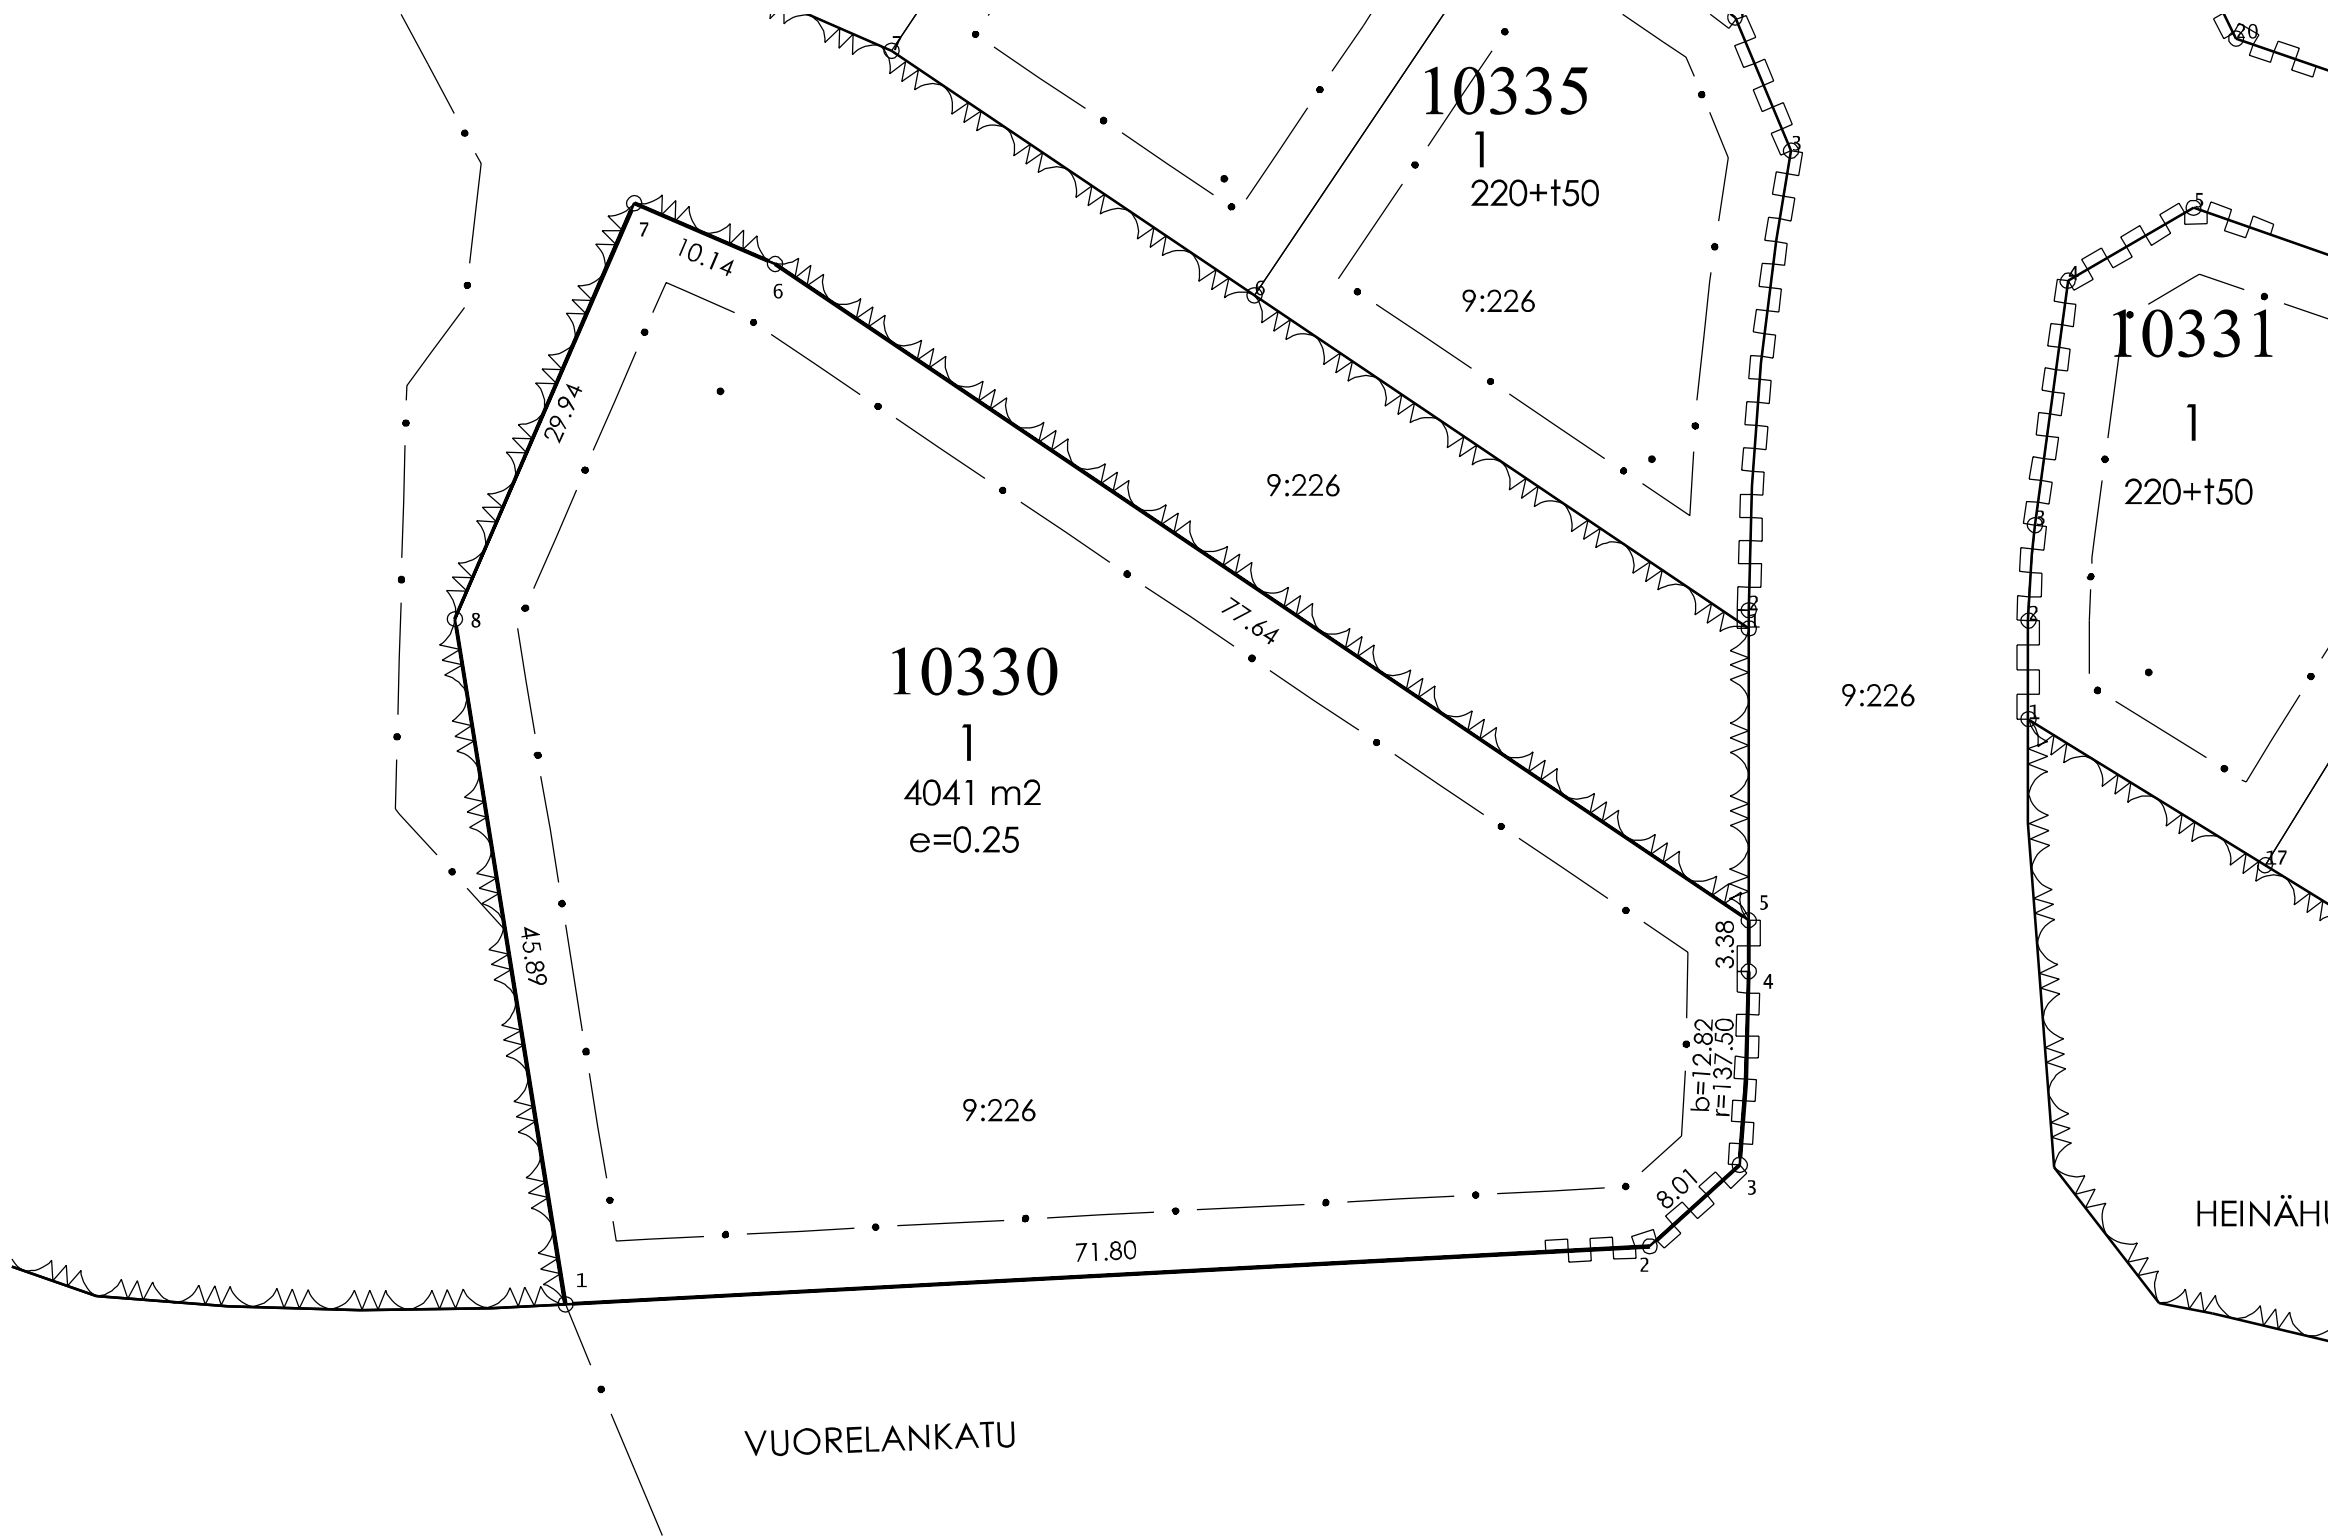


KOORDINAATTILUETTELO

N:O	X	Y
1	6766079.660	26484554.758
2	6766083.487	26484626.459
3	6766088.860	26484632.398
4	6766101.663	26484633.001
5	6766105.044	26484633.002
6	6766148.441	26484568.620
7	6766152.456	26484559.312
8	6766124.965	26484547.452

MUODOSTUMINEN

TONTTI	P-ALA	OSAP-ALA	KIINTEISTÖTUNNUS	MÄÄRÄALA
010 0330 0001	4041	4041	401 0009 0226	Hyväpelto

Tonttijako	TJNRO 398M-23-9		
ASEMAKAAVA A-2745	MIITAKAAVA 1:500		
TONTTIJAKO HYVÄKSYTÄÄN KAAVAN YHTEYDESSÄ	KAUP.OSA	10	Kytölä
EDELLINEN TONTTIJAKO	KORTTELI	330	
HYVÄKSYTTY	TONTIT	1	
POHJAKARTAN HYVÄKSYI JA TONTTIJAON LAATI	MUUT.TONTIT		
16.1.2023	TJ-KARTTA	398 M-23-9	
Kiinteistöinsinööri Mika Järvelä	LASKI TN	PIIRSI OH	LAHTI

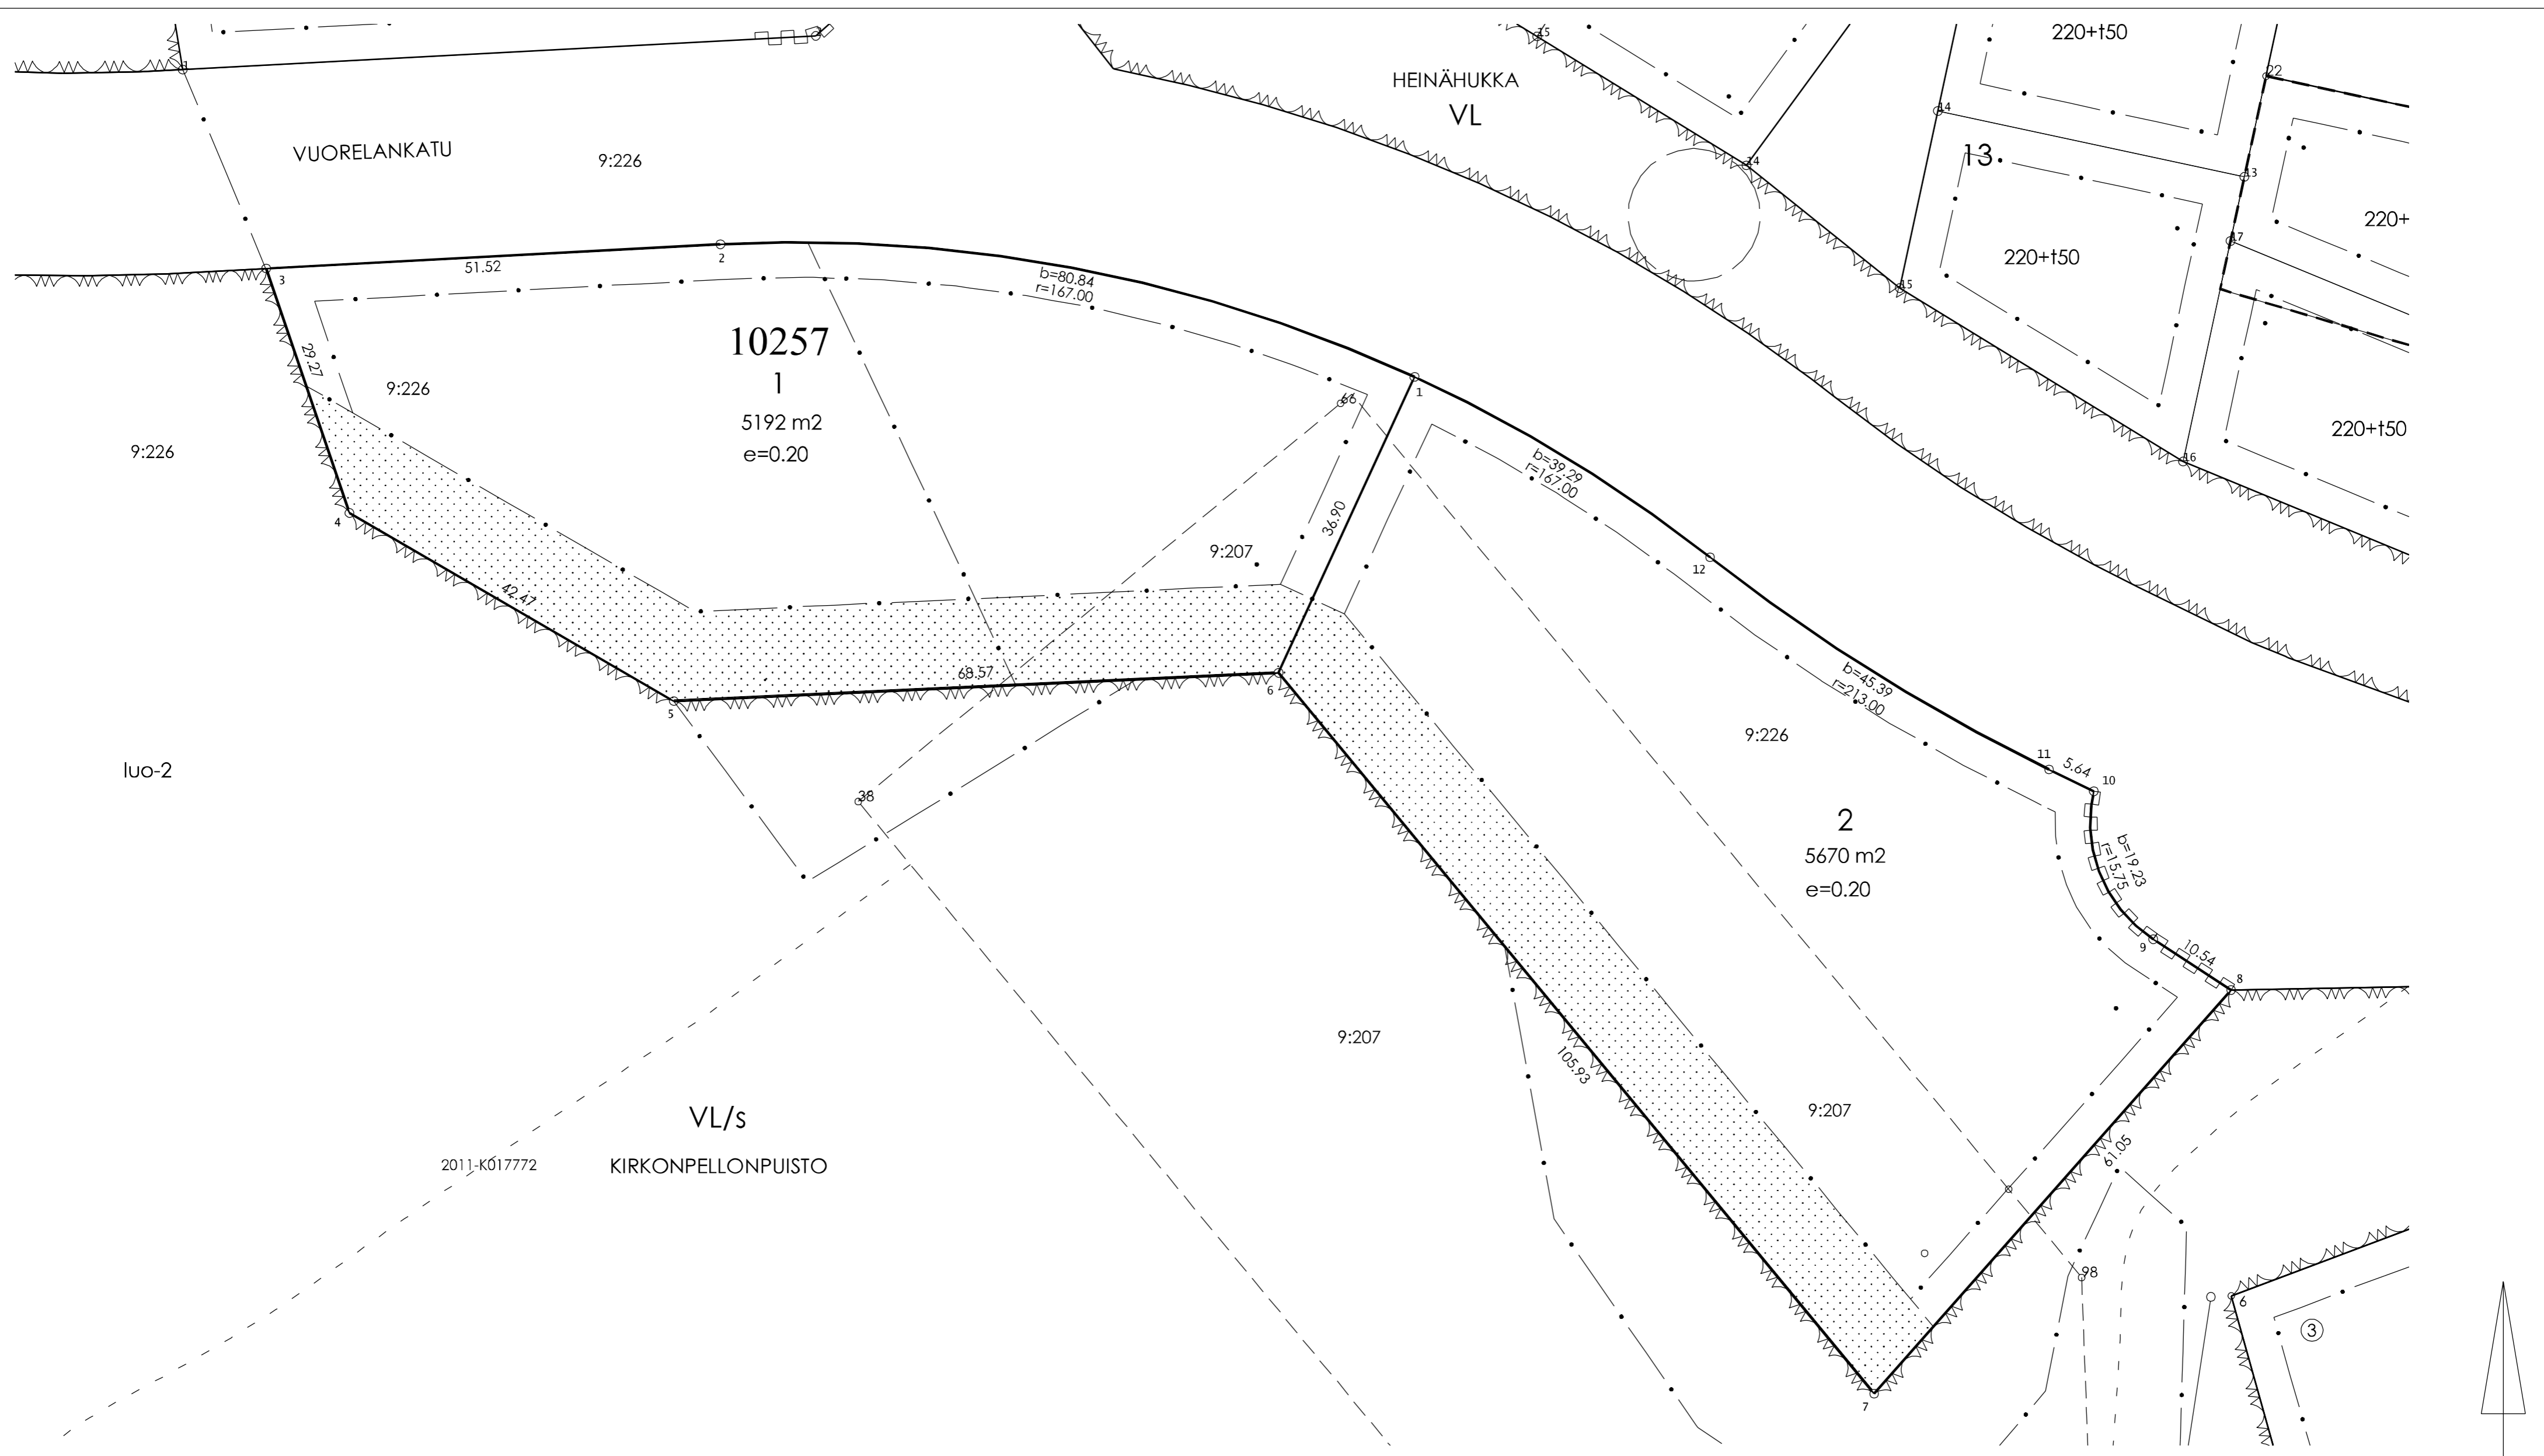

10257

1
5192 m²
e=0.20

2
5670 m²
e=0.20


KOORDINAATILUETTELO

N:O	X	Y
1	6766044.853	26484694.286
2	6766059.877	26484615.651
3	6766057.132	26484564.208
4	6766029.426	26484573.645
5	6766008.113	26484610.379
6	6766011.321	26484678.874
7	6765929.642	26484746.318
8	6765975.381	26484786.748
9	6765981.141	26484777.927
10	6765997.901	26484771.199
11	6766000.369	26484766.130
12	6766024.416	26484727.735

MUODOSTUMINEN	P-ALA	OSAP-ALA	KIINTEISTÖTUNNUS	MÄÄRÄALA	HYVÄMÄKI
TONTI 010 0257 0001	5192	579	401 0009 0207	5192	579
010 0257 0002	5670	2921	401 0009 0207	5670	2921
		2749	401 0009 0226	2749	2749

Tonttijako	TJNRO 398M-23-10		
ASEMAKAAVA A-2745	MITTAKAAVA 1:500		
TONTIJAKO HYVÄKSYTÄÄN KAAVAN YHTEYDESSÄ	KAUP.OSA 10 Kytölä		
EDELLINEN TONTTIJAKO	KORTTELI 257		
HYVÄKSYTY	TONTIT 1,2		
POHJAKARTAN HYVÄKSYI JA TONTTIJAON LAATI	MUUTT.TONTIT		
16.1.2023	TJ-KARTTA 398 M-23-10		
Kiinteistöinsinööri Mika Järvelä	LASKI TN	PIIRSI OH	LAHTI

KIRKONPELLONPUISTO

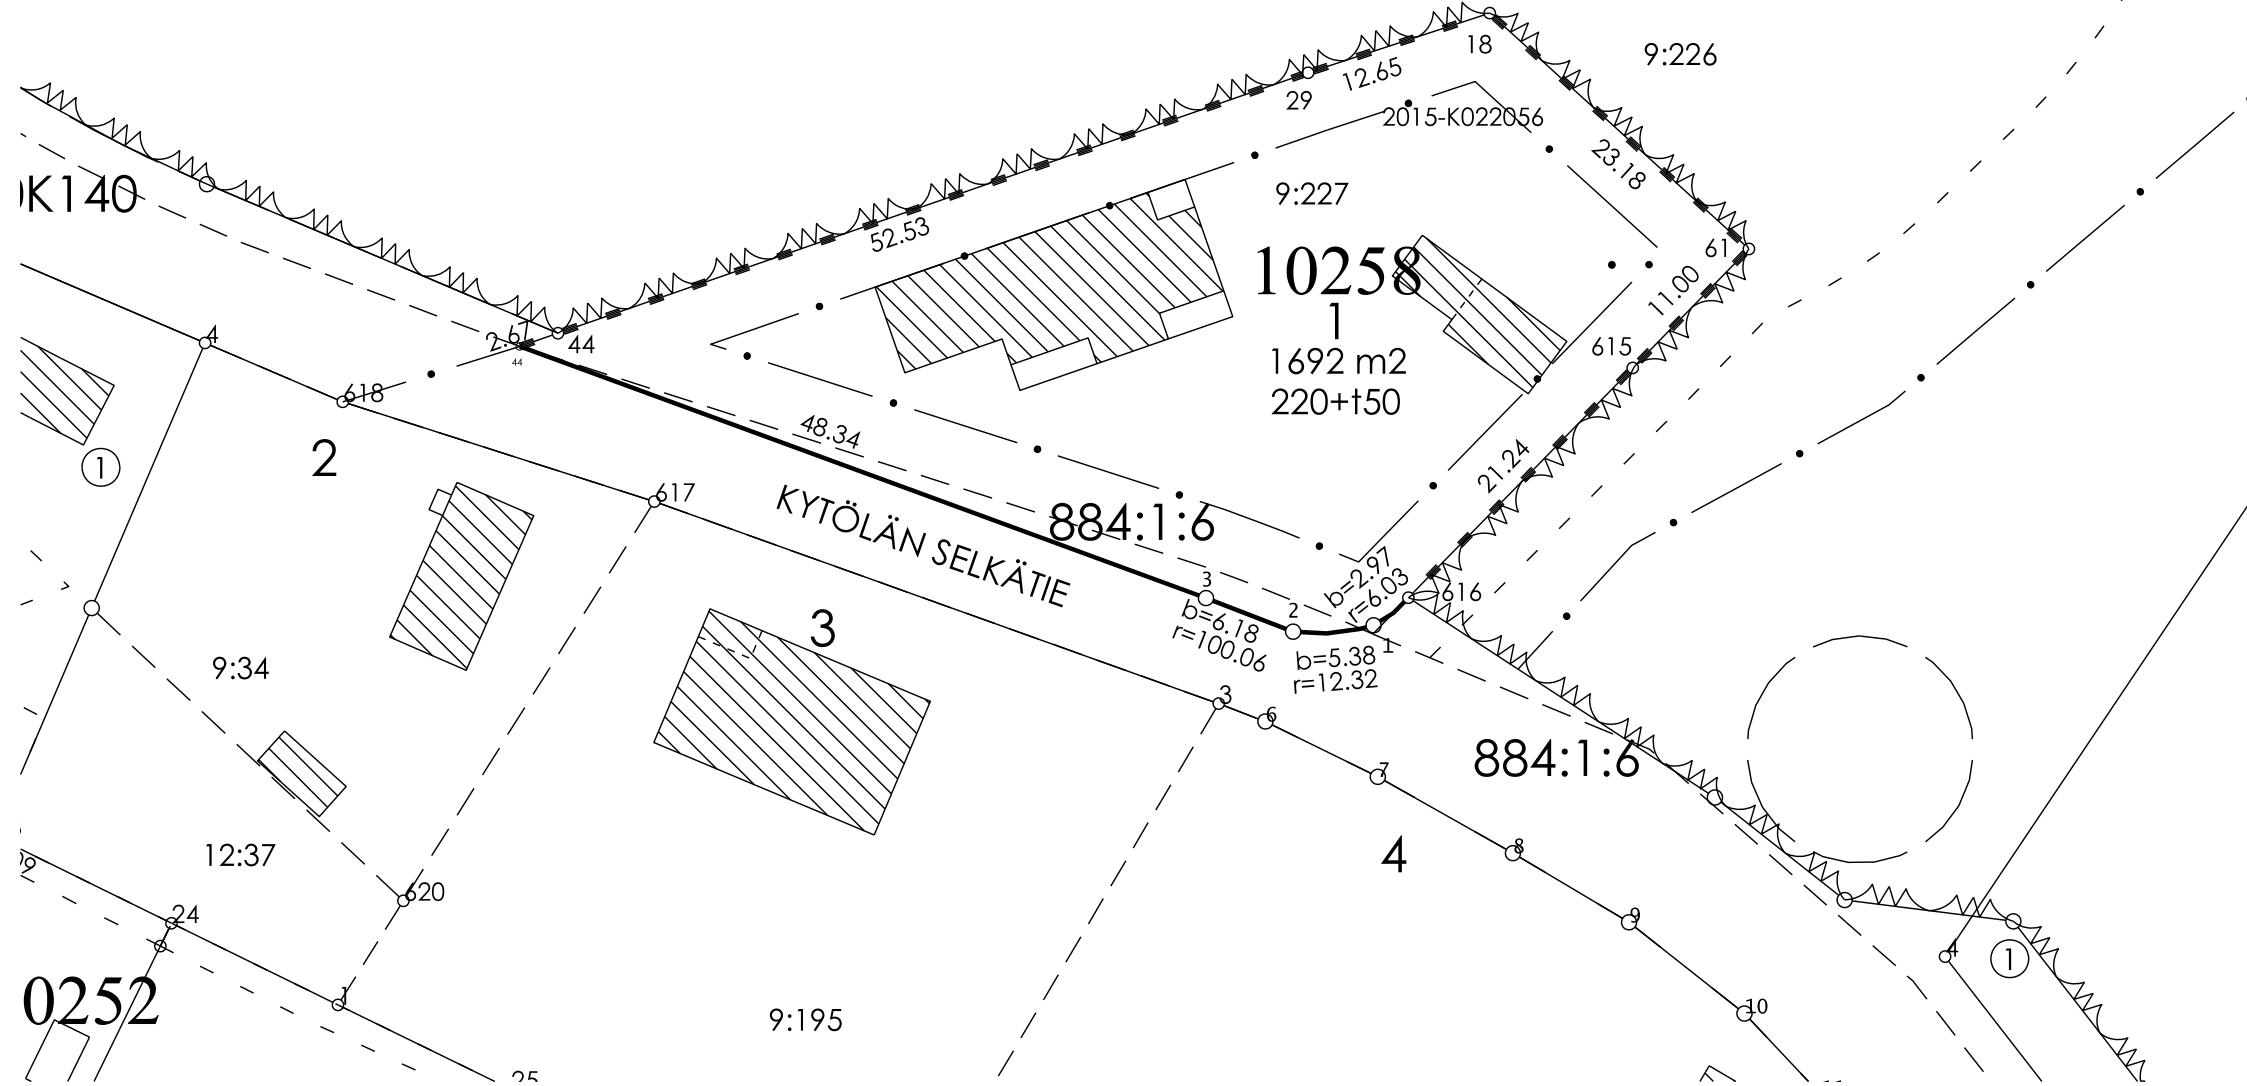


KOORDINAATTILUETTELO

N:O	X	Y
1	6765844.320	26484660.492
2	6765843.890	26484655.173
3	6765846.119	26484649.411
18	6765884.804	26484668.176
29	6765880.860	26484656.161
44	6765862.762	26484604.023
44	6765863.635	26484606.541
61	6765869.209	26484685.321
615	6765861.340	26484677.635
616	6765846.148	26484662.794

MUODOSTUMINEN

TONTTI	P-ALA	OSAP-ALA	KIINTEISTÖTUNNUS	MÄÄRÄALA
010 0258 0001	1692	1629	401 0009 0227	HARJULA
		63	884 0001 0006	Lakannut yleinen tie

Tonttijako	TJNRO	398M-23-17	
ASEMAKAAVA A-2745	MITTAKAAVA	1:500	
TONTTIJAKO HYVÄKSYTÄÄN KAAVAN YHTEYDESSÄ	KAUP.OSA	10 Kytölä	
EDELLINEN TONTTIJAKO	TONTIT	398-10-258-1	
HYVÄKSYTTY	MUUTT.TONTIT		
POHJAKARTAN HYVÄKSYI JA TONTTIJAON LAATI	TJ-KARTTA	398 M-23-17	
22.9.2023	LASKI	PIIRSI	LAHTI
Kiinteistöinsinööri Mika Järvelä	TN	OH	

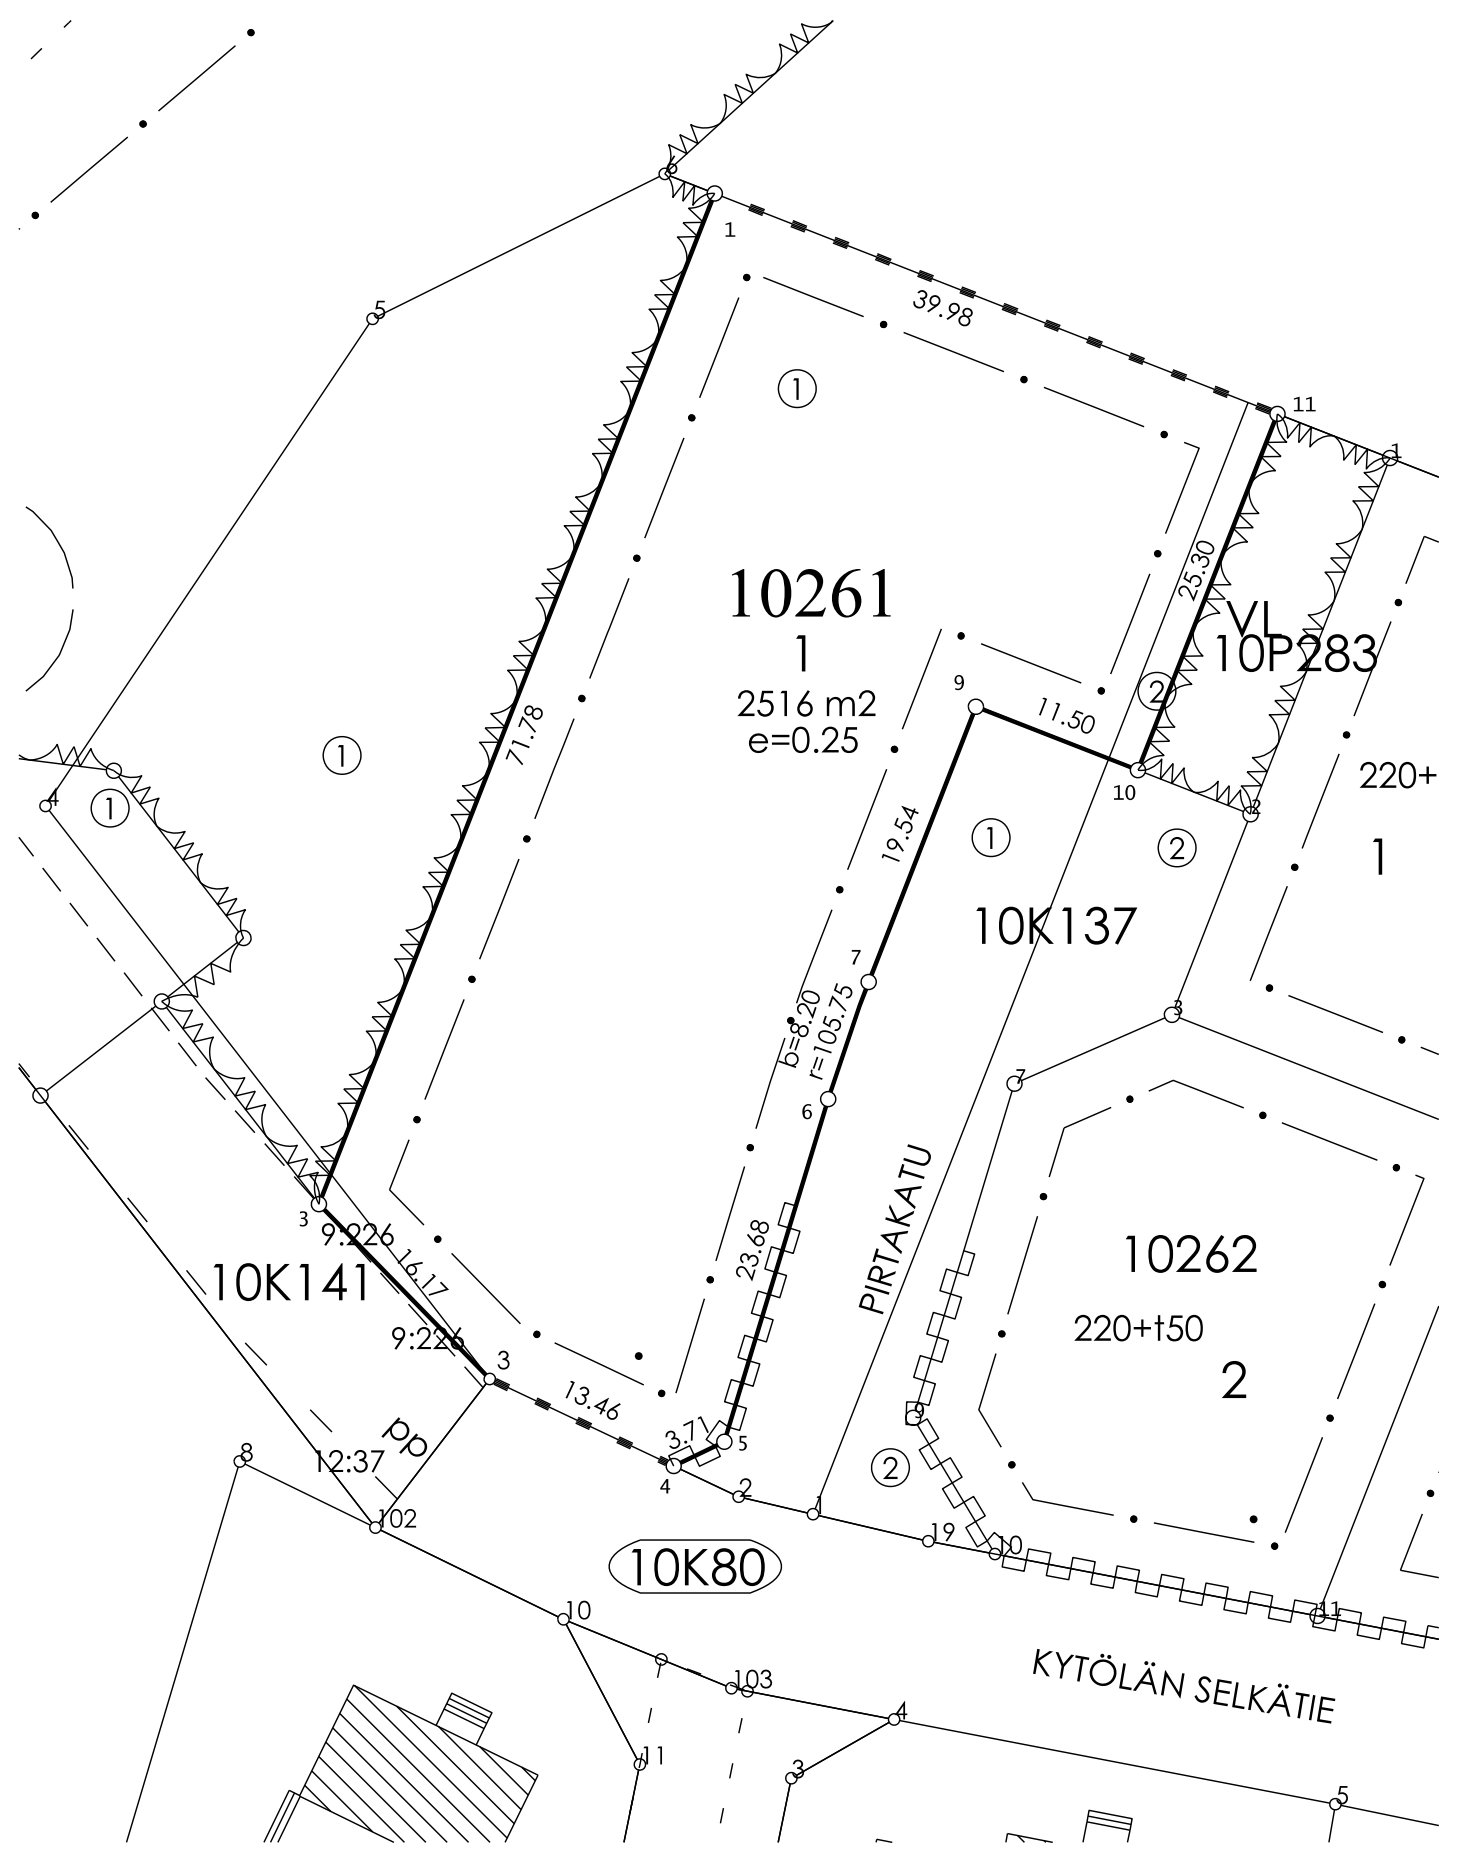


KOORDINAATILUETTELO

N:O	X	Y
1	6765862.919	26484742.560
3	6765784.520	26484727.684
3	6765796.079	26484716.381
4	6765778.765	26484739.849
5	6765780.371	26484743.196
6	6765803.028	26484750.065
7	6765810.775	26484752.745
9	6765828.976	26484759.845
10	6765824.781	26484770.557
11	6765848.340	26484779.784

MUODOSTUMINEN

TONTTI	P-ALA	OSAP-ALA	KIINTEISTÖTUNNUS	MÄÄRÄALA
010 0261 0001	2516	2448	010 0270 0001	
		52	010 0270 0002	
		16	401 0009 0226	Hyväpelto

Tonttijaon muutos	TJNRO	398M-23-18
ASEMAKAAVA A-2745	MIITAKAAVA	1:500
TONTTIJAKO HYVÄKSYTÄÄN KAAVAN YHTEYDESSÄ	KAUP.OSA	10 Kytölä
EDELLINEN TONTTIJAKO 398 M-10-166	TONTIIT	
HYVÄKSYTTY 12.09.2011		398-10-261-1
POHJAKARTAN HYVÄKSYI JA TONTTIJAON LAATI	MUUTT.TONTIT	398-10-270-1,2
25.9.2023	TJ-KARTTA	398 M-23-18
Kiinteistöinsinööri Mika Järvelä	LASKI	PIIRSI
	TN	OH
		LAHTI

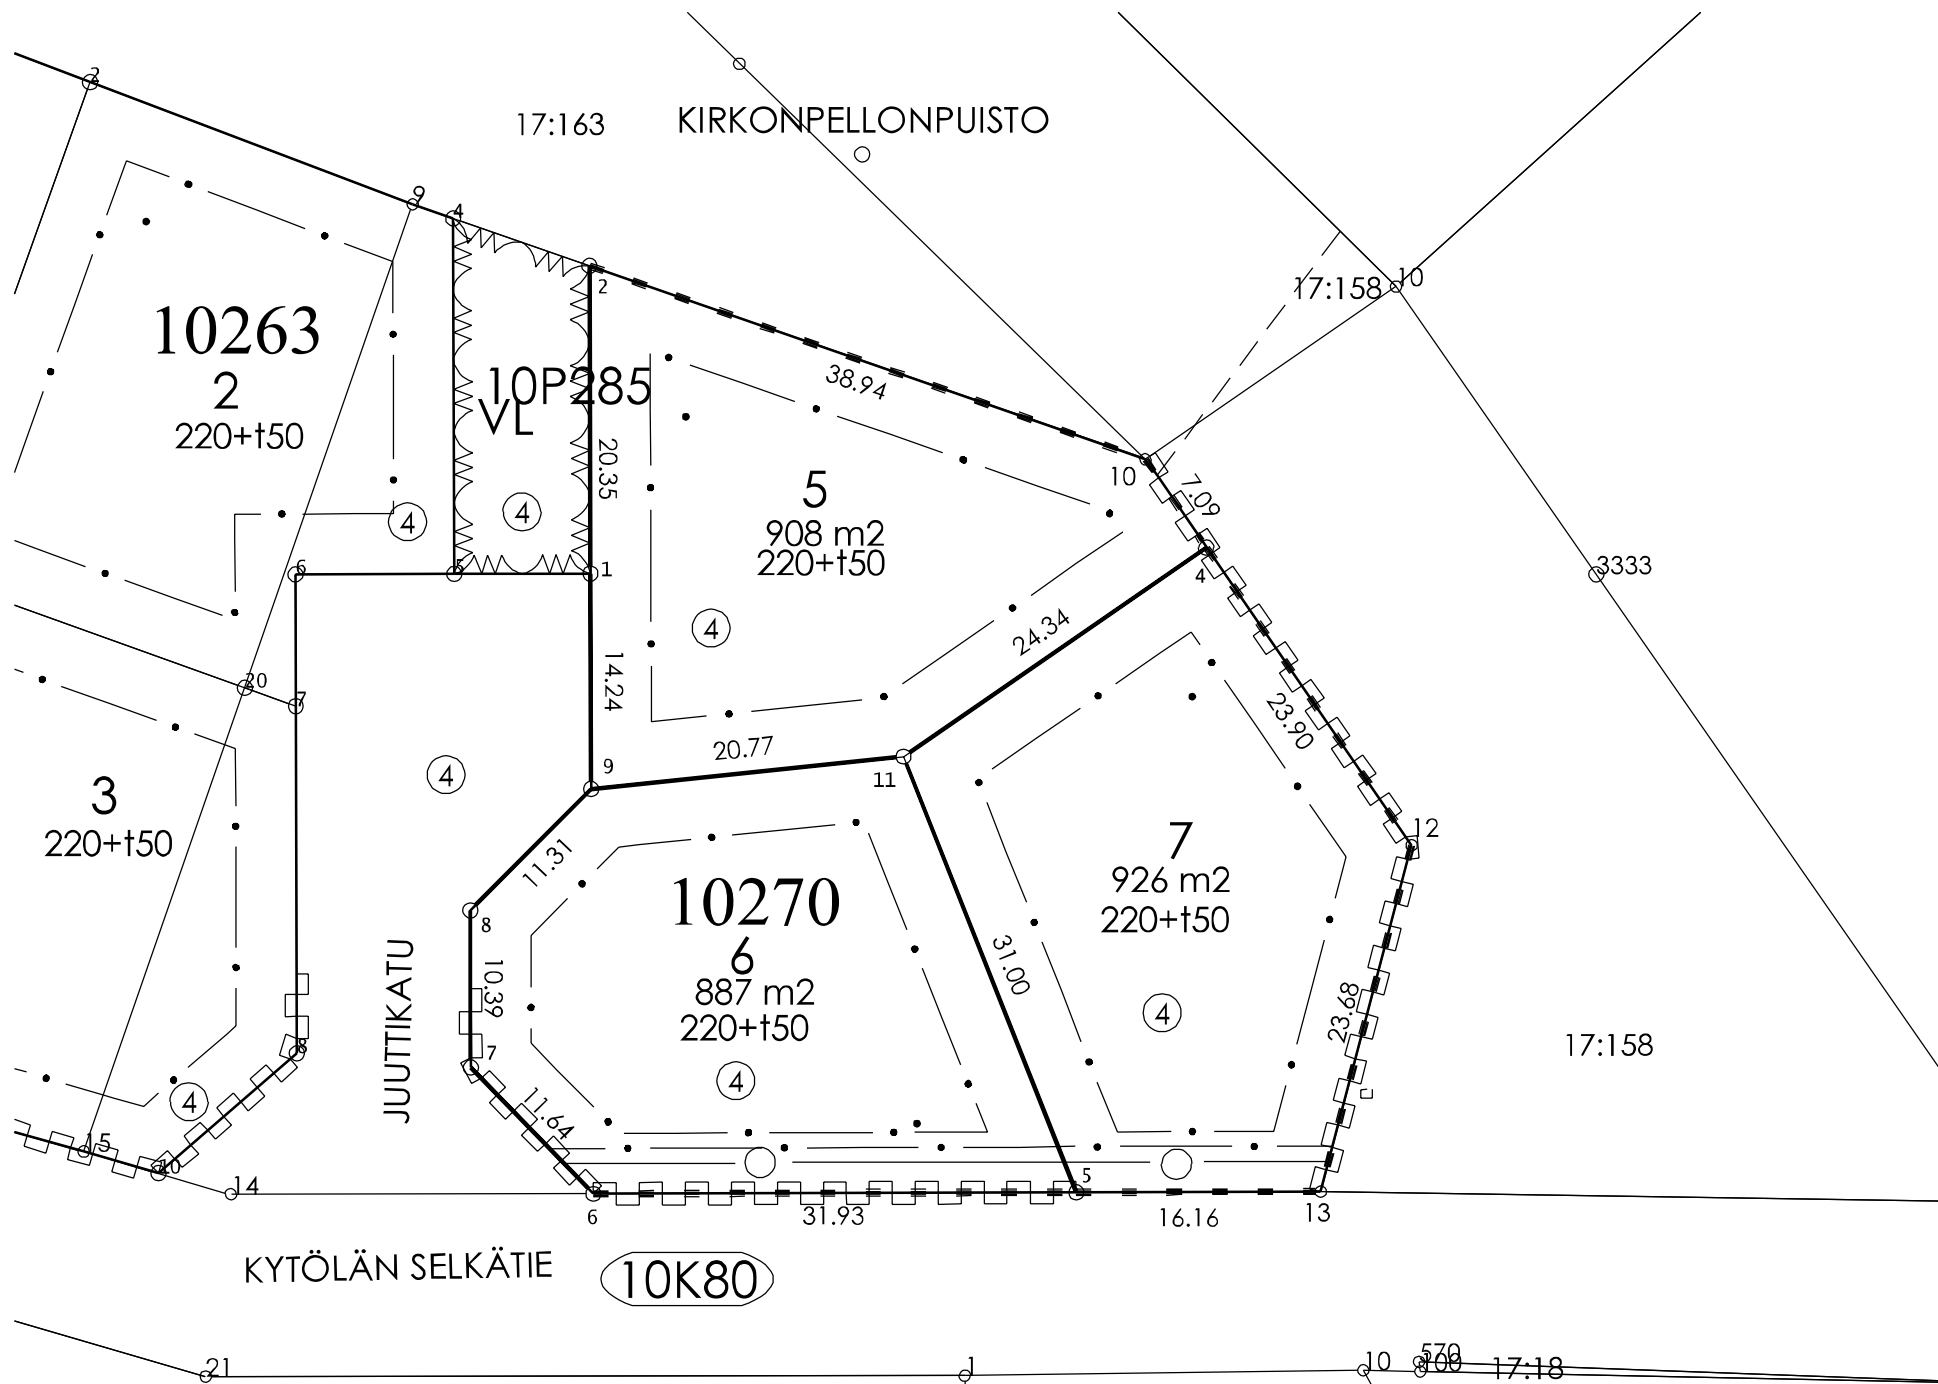


KOORDINAATTILUETTELO

N:O	X	Y
1	6765779.119	26484907.817
2	6765799.466	26484907.758
4	6765780.836	26484948.559
5	6765738.206	26484939.949
6	6765738.112	26484908.018
7	6765746.463	26484899.913
8	6765756.853	26484899.882
9	6765764.877	26484907.859
10	6765786.672	26484944.539
11	6765767.020	26484928.517
12	6765761.152	26484962.119
13	6765738.253	26484956.108

MUODOSTUMINEN


TONTTI	P-ALA	OSAP-ALA	KIINTEISTÖTUNNUS	MÄÄRÄALA
010 0270 0005	908	908	010 0270 0004	
010 0270 0006	887	887	010 0270 0004	
010 0270 0007	926	926	010 0270 0004	

10P22

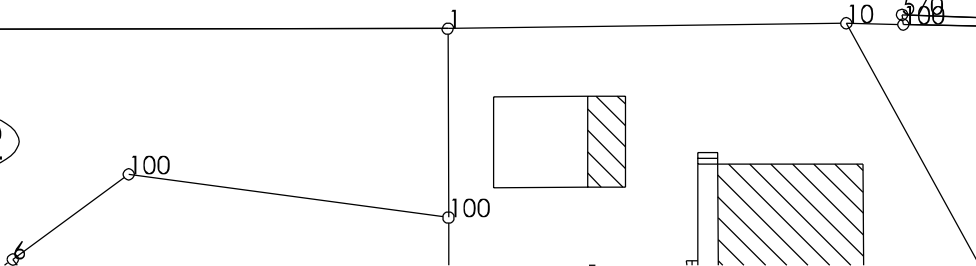


SIP

Tonttijaon muutos	TJNRO	398M-23-19
ASEMAKAAVA A-2745	MITTAKAAVA	1:500
TONTTIJAKO HYVÄKSYTÄÄN KAAVAN YHTEYDESSÄ	KAUP.OSA	10 Kytölä
EDELLINEN TONTTIJAKO 398 M-10-166	KORTTELI	270
HYVÄKSYTTY 12.09.2011	TONTIT	5-7
POHJAKARTAN HYVÄKSYI JA TONTTIIJAON LAATI	MUUT.TONTIT	4
24.1.2023	TJ-KARTTA	398 M-23-19
Maankäyttöinsinööri Petri Solonen	LASKI	PS
	PIIRSI	OH
		LAHTI

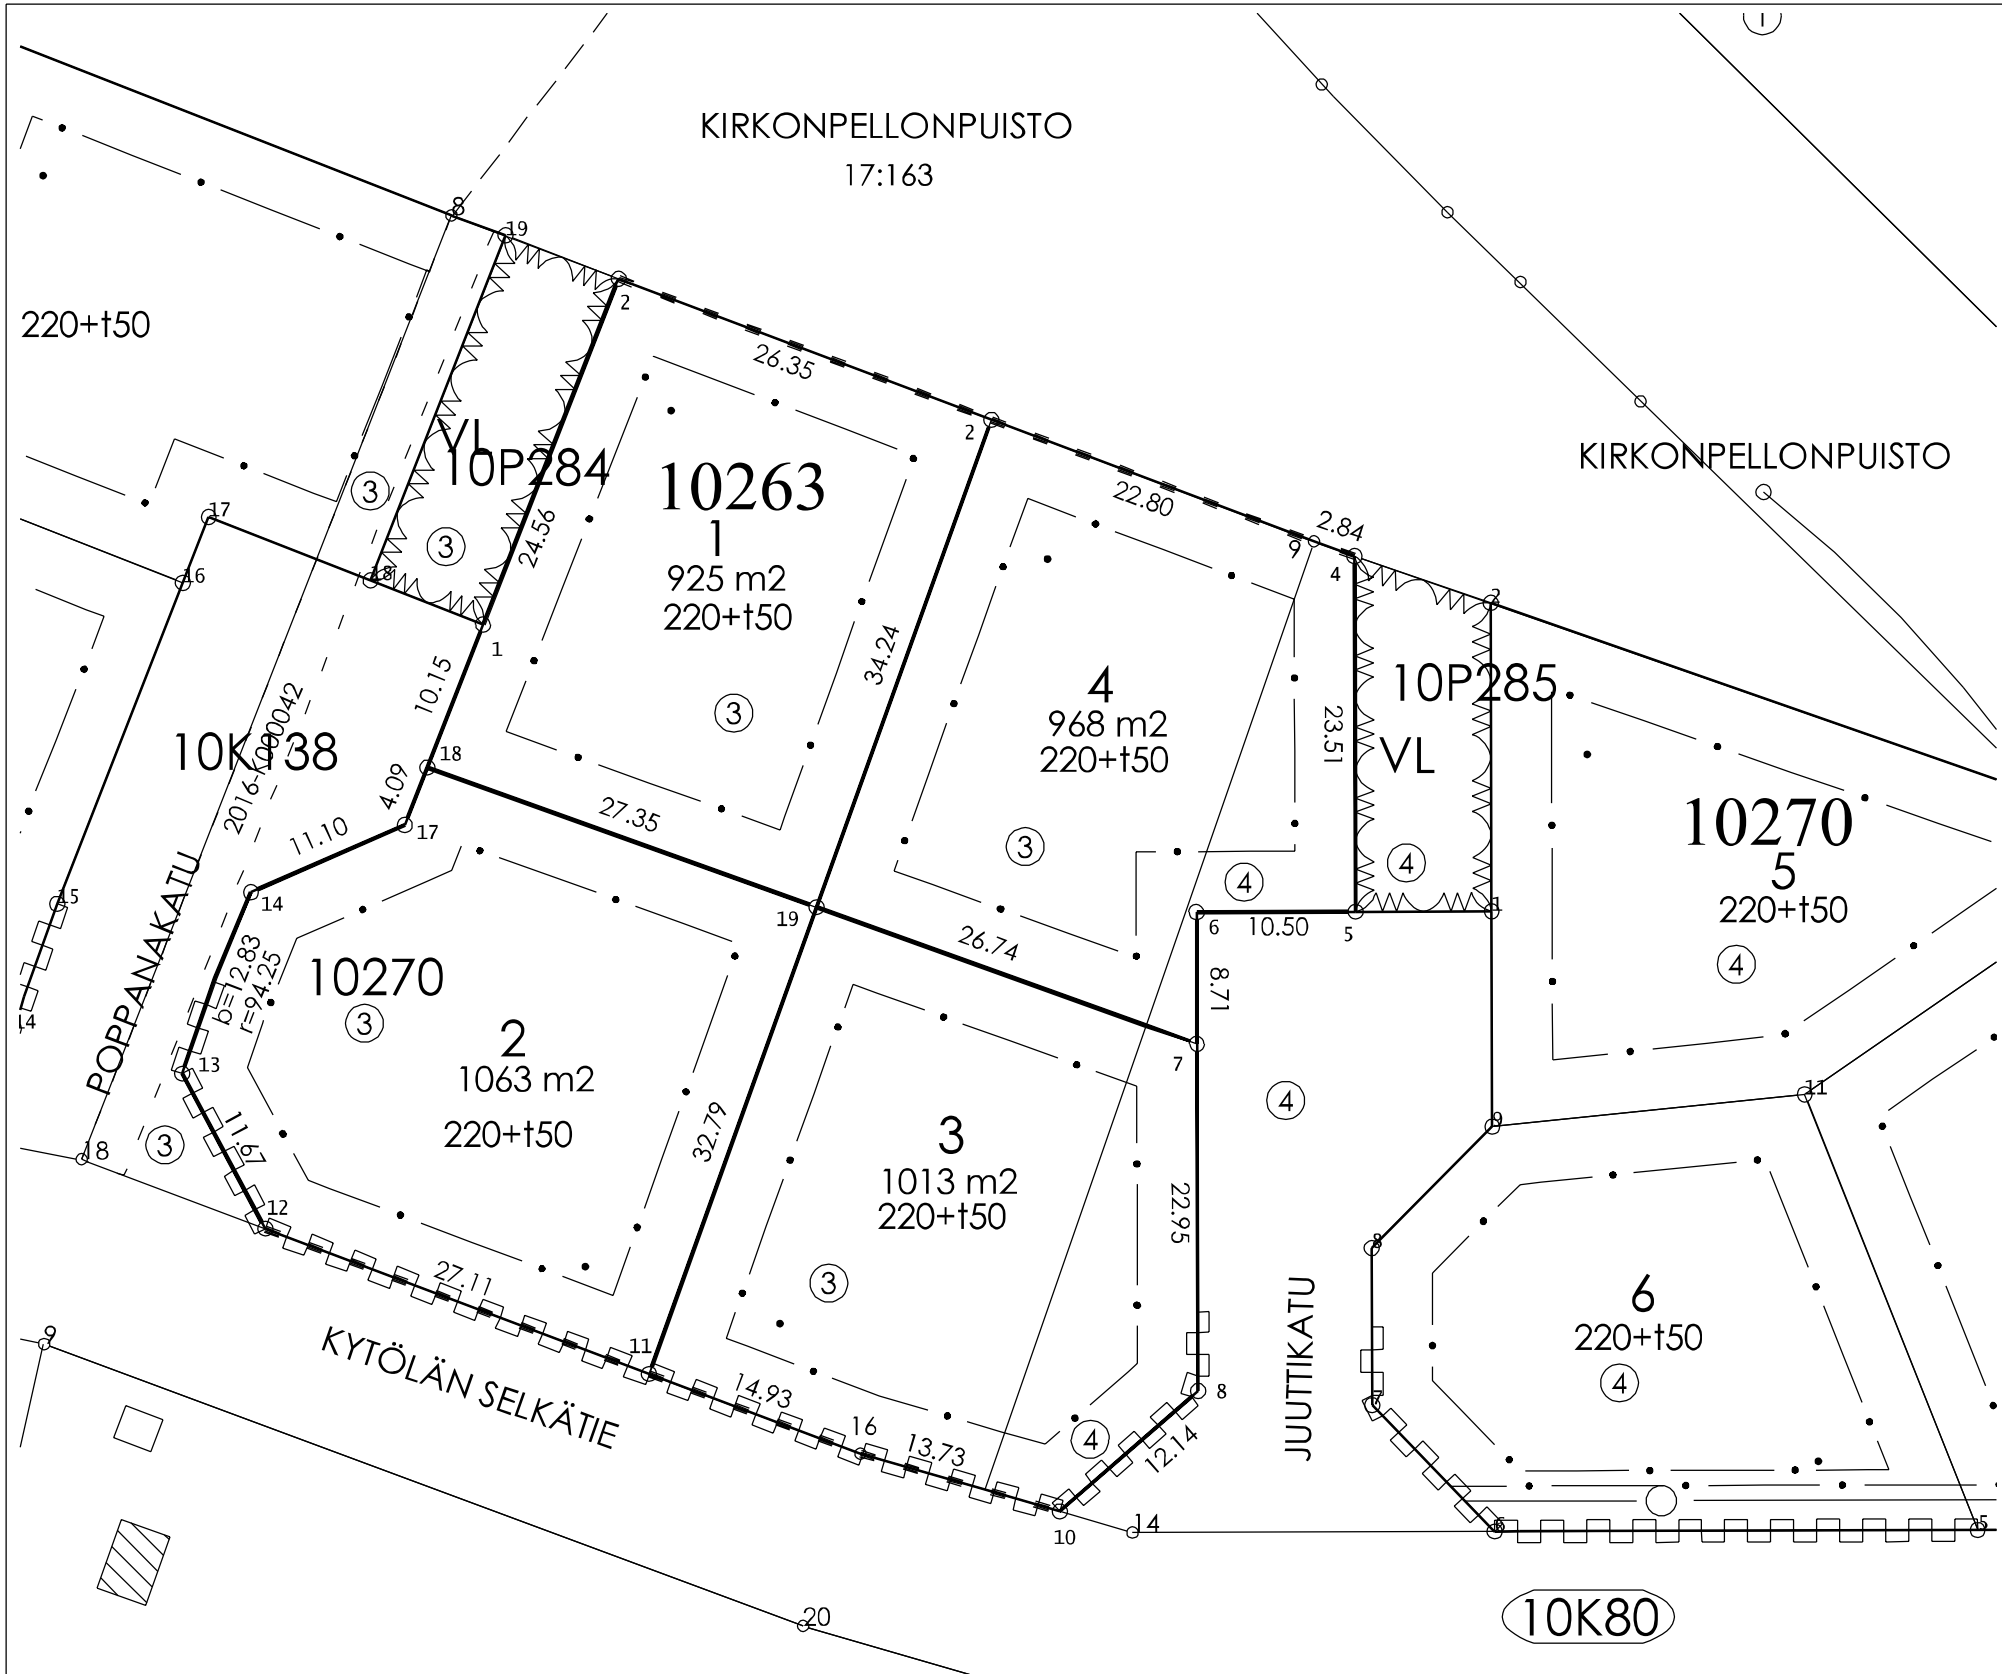

KIRKONPELLONPUISTO
17:163

KIRKONPELLONPUISTO

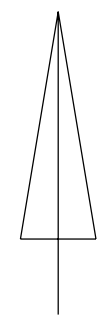



KOORDINAATTILUETTELO

N:O	X	Y
1	6765798.078	26484841.140
2	6765811.611	26484874.739
2	6765820.944	26484850.096
4	6765802.600	26484898.749
5	6765779.093	26484898.817
6	6765779.062	26484888.317
7	6765770.356	26484888.343
8	6765747.407	26484888.410
9	6765803.534	26484896.064
10	6765739.436	26484879.260
11	6765748.528	26484852.101
12	6765758.094	26484826.736
13	6765768.384	26484821.233
14	6765780.372	26484825.779
16	6765743.258	26484866.074
17	6765784.816	26484835.946
18	6765788.624	26484837.437
19	6765779.388	26484863.175

MUODOSTUMINEN

TONTTI	P-ALA	OSAP-ALA	KIINTEISTÖTUNNUS	MÄÄRÄALA
010 0263 0001	925	925	010 0270 0003	
010 0263 0002	968	782	010 0270 0003	
		186	010 0270 0004	
010 0263 0003	1013	767	010 0270 0003	
		246	010 0270 0004	
010 0263 0004	1063	1063	010 0270 0003	

Tonttijaon muutos	TJNRO	398M-23-20
ASEMAKAAVA A-2745	MITTAKAAVA	1:500
TONTTIJAKO HYVÄKSYTÄÄN KAAVAN YHTEYDESSÄ	KAUP.OSA	10 Kytölä
EDELLINEN TONTTIJAKO 398 M-10-166	KORTTELI	263
HYVÄKSYTTY 12.09.2011	TONTIT	1-4
POHJAKARTAN HYVÄKSYI JA TONTTIIJAON LAATI	MUUT.TONTIT	3,4
24.1.2023	TJ-KARTTA	398 M-23-20
Maankäyttöinsinööri Petri Solonen	LASKI	PS
	PIIRSI	OH
		LAHTI

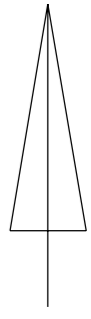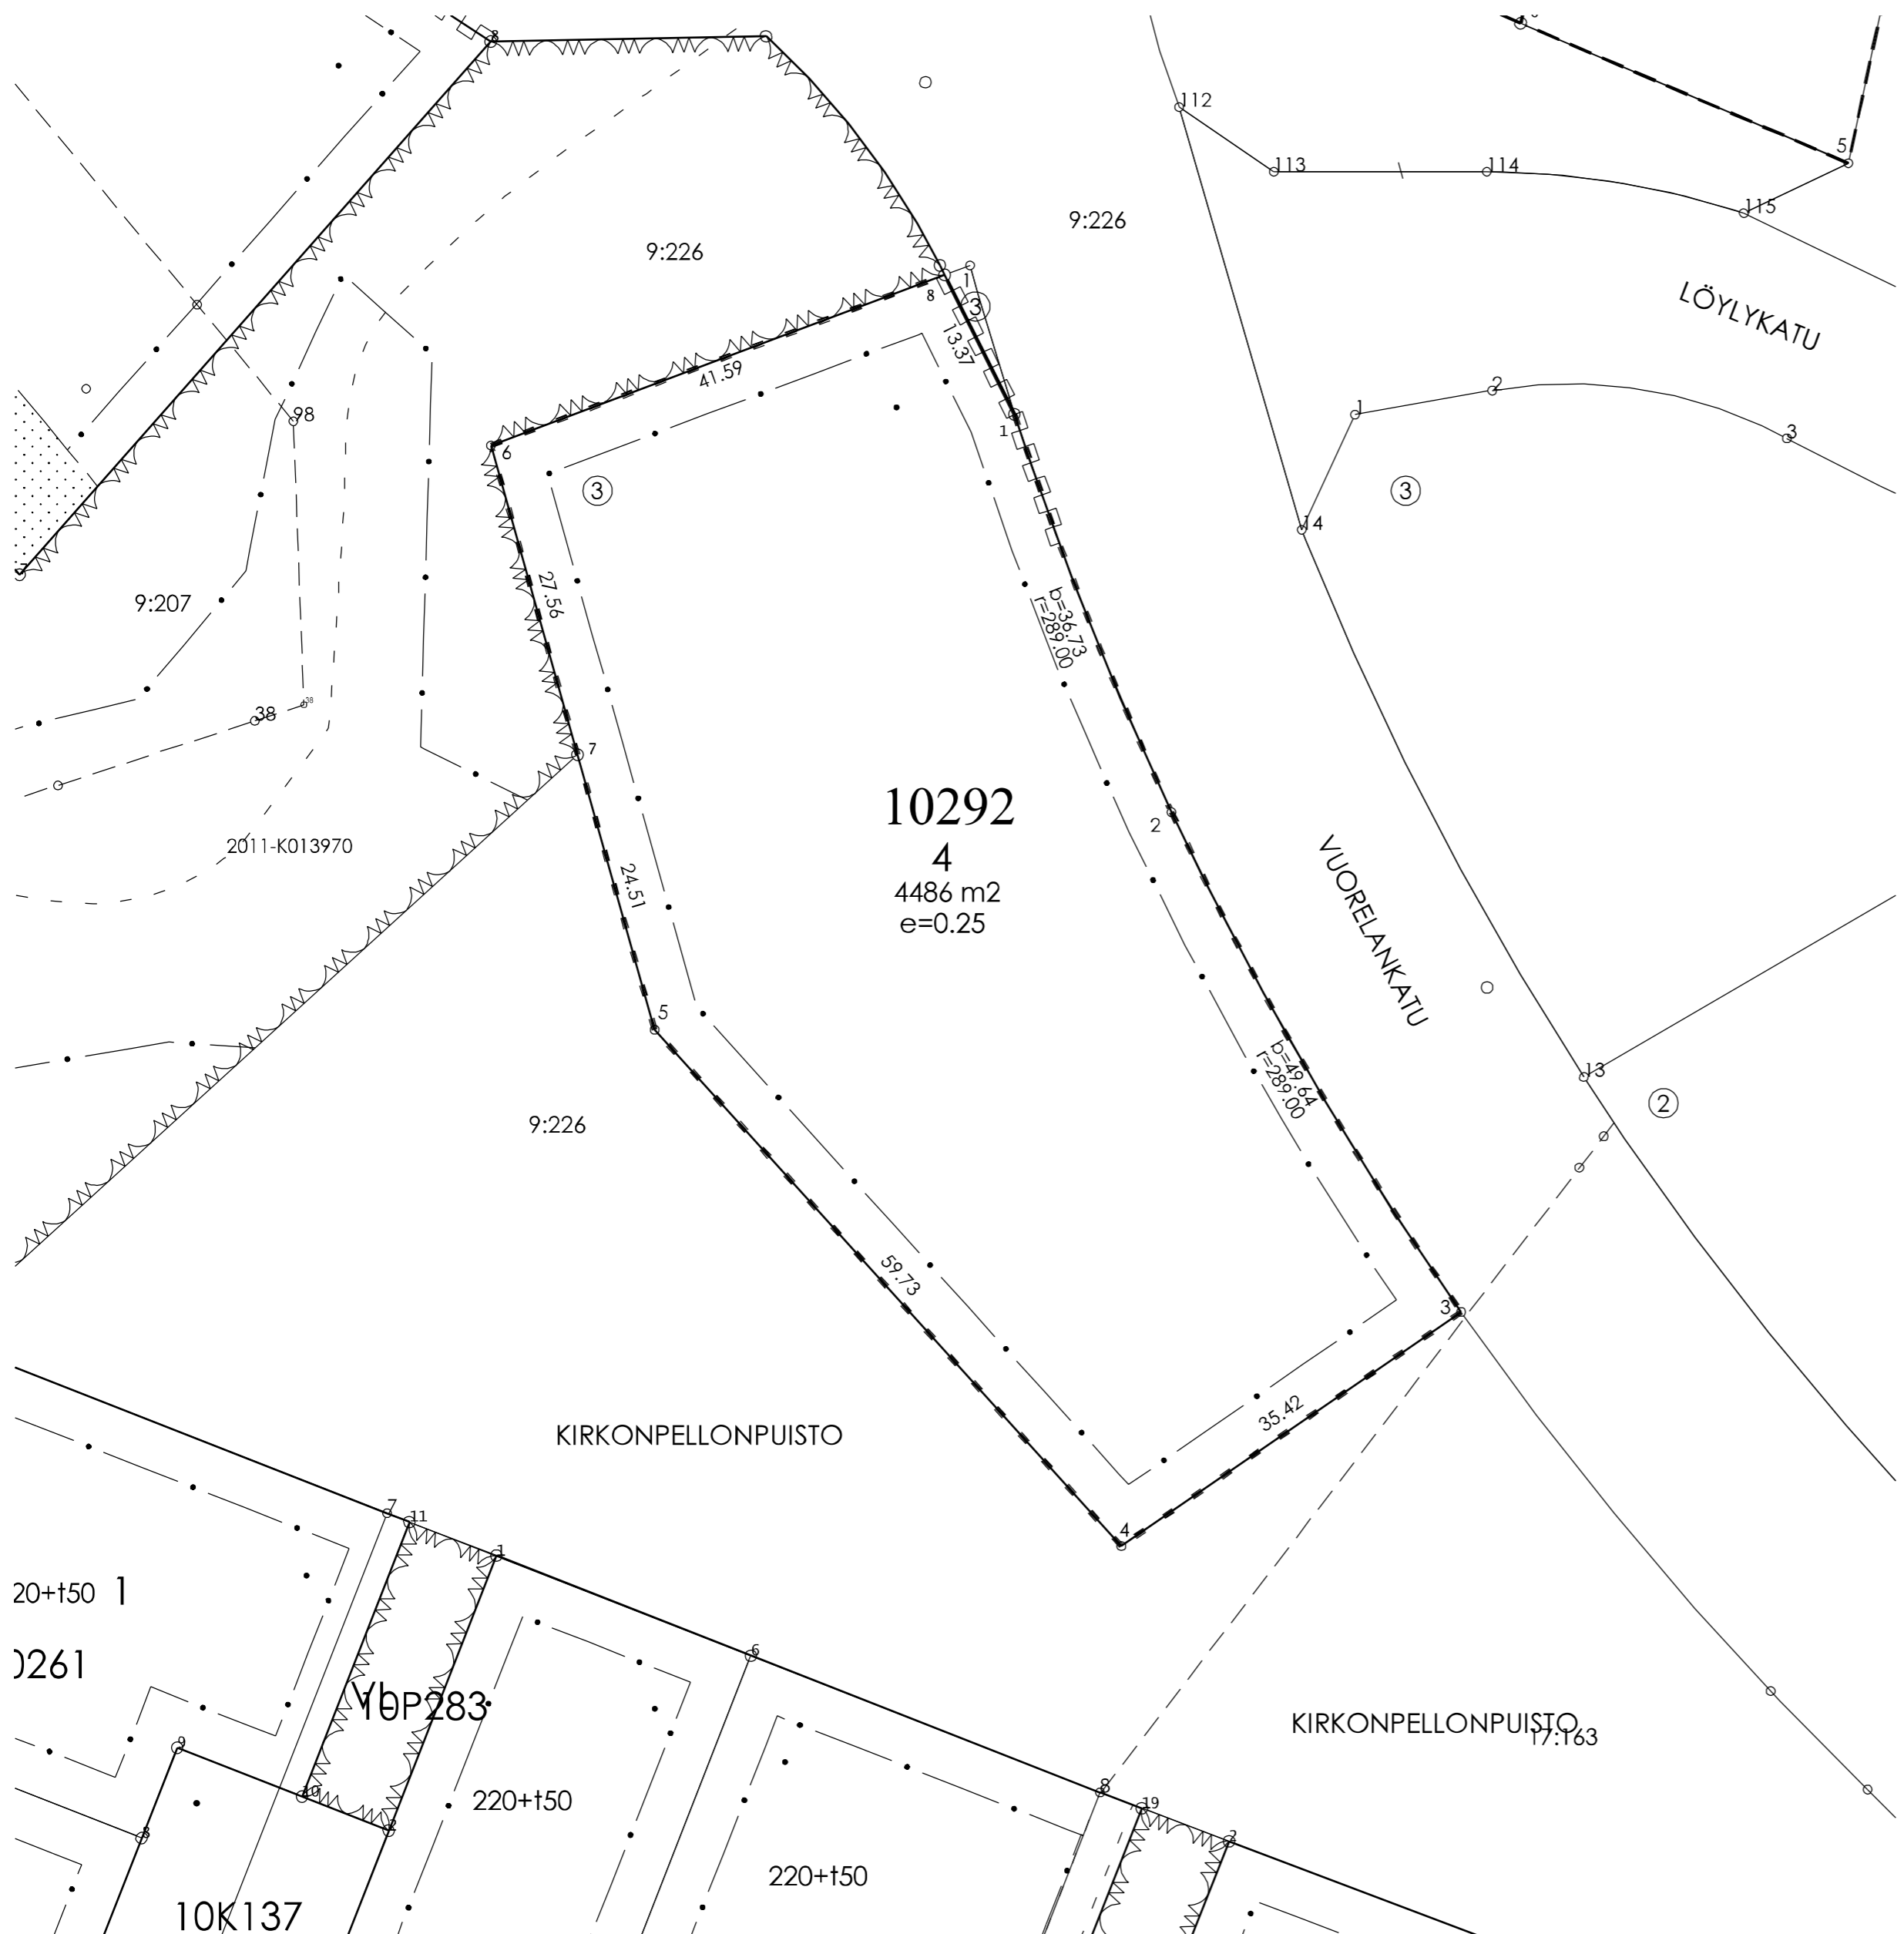

KOORDINAATTILUETTELO

N:O	X	Y
1	6765943.400	26484831.681
2	6765909.257	26484845.157
3	6765866.367	26484870.021
4	6765846.271	26484840.857
5	6765890.589	26484800.815
6	6765940.725	26484786.768
7	6765914.187	26484794.203
8	6765955.359	26484825.700


MUODOSTUMINEN

TONTTI	P-ALA	OSAP-ALA	KIINTEISTÖTUNNUS	MÄÄRÄALA
010 0292 0004	4486	4486	010 0292 0003	

Tonttijaon muutos	TJNRO	398M-23-21		
ASEMAKAAVA A-2745	MITTAKAAVA	1:500		
TONTTIJAKO HYVÄKSYTÄÄN KAAVAN YHTIYDESSÄ	KAUP.OSA	10 Kytölä		
EDELLINEN TONTTIJAKO 398 M-22-80	KORTTELI	292		
HYVÄKSYTY 04.04.2022	TONTIT	4		
POHJAKARTAN HYVÄKSYI JA TONTTIAJON LAATI	MUUT.TONTIT	3		
24.1.2023	TJ-KARITA	398 M-23-21		
Maankäyttöinsinööri Petri Solonen	LASKI	PIIRSI	LAHTI	
	PS	OH		

KIRKONPELLONPUISTO

9:226

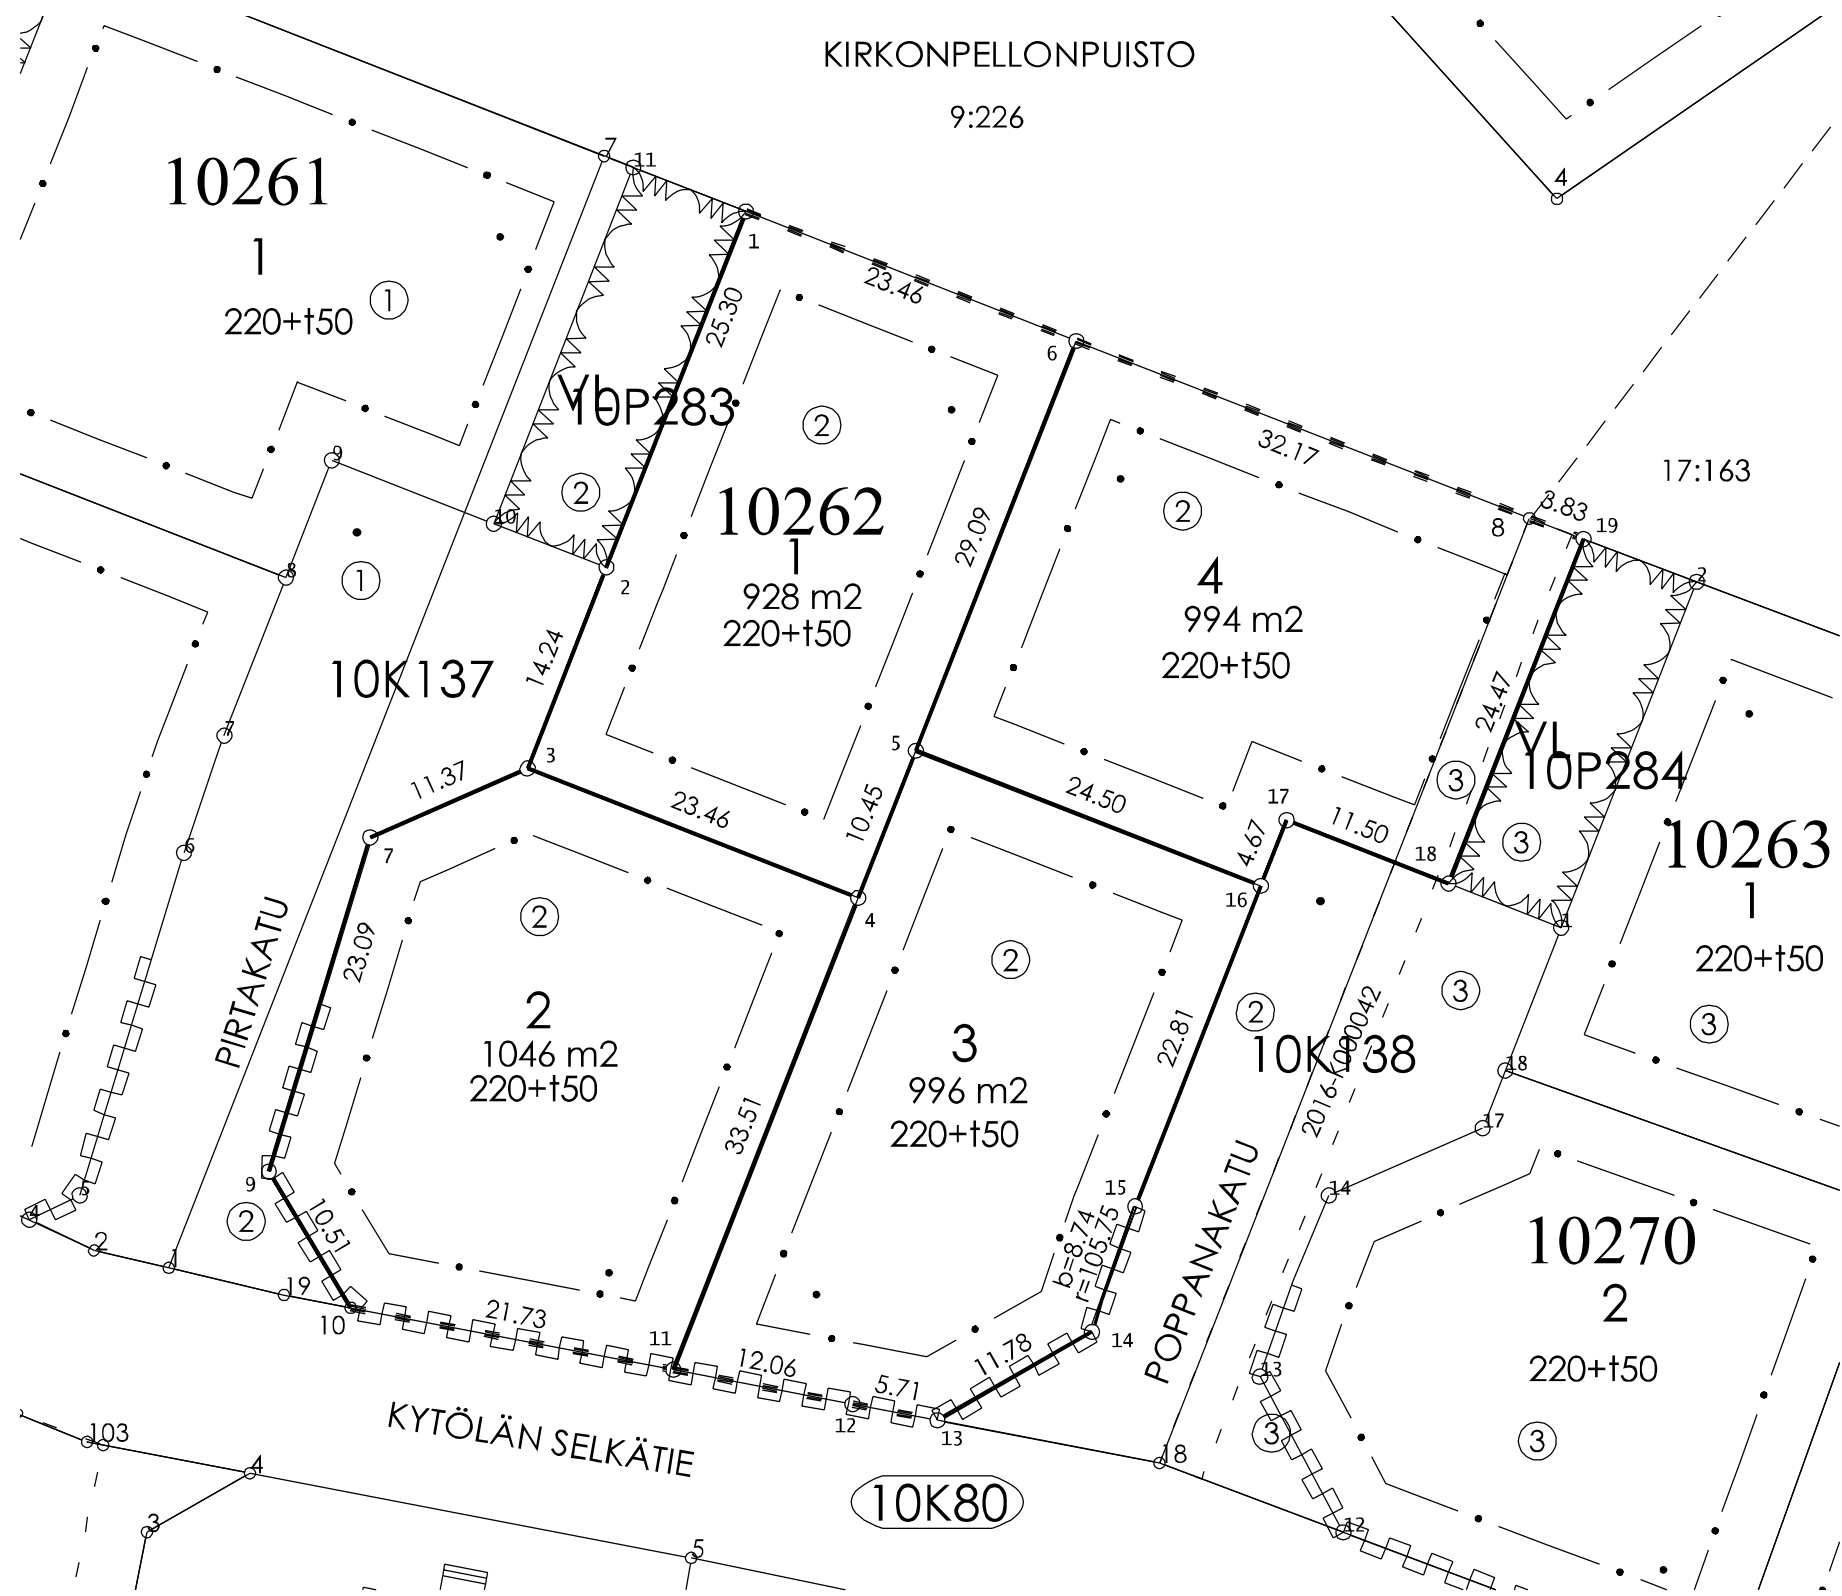

KOORDINAATTILUETTELO

N:O	X	Y
1	6765845.422	26484787.233
2	6765821.863	26484778.006
3	6765808.601	26484772.811
4	6765800.046	26484794.655
5	6765809.778	26484798.467
6	6765836.867	26484809.077
7	6765804.046	26484762.390
8	6765825.134	26484839.034
9	6765781.951	26484755.692
10	6765772.944	26484761.098
11	6765768.849	26484782.436
12	6765766.575	26484794.282
13	6765765.500	26484799.888
14	6765771.343	26484810.114
15	6765779.606	26484812.963
16	6765800.842	26484821.280
17	6765805.189	26484822.983
18	6765800.995	26484833.691
19	6765823.778	26484842.614

MUODOSTUMINEN

TONTTI	P-ALA	OSAP-ALA	KIINTEISTÖTUNNUS	MÄÄRÄALA
010 0262 0001	928	928	010 0270 0002	
010 0262 0002	1046	1046	010 0270 0002	
010 0262 0003	996	996	010 0270 0002	
010 0262 0004	994	900	010 0270 0002	
		94	010 0270 0003	

Tonttijaon muutos	TJNRO	398M-23-22
ASEMAKAAVA A-2745	MIITAKAAVA	1:500
TONTTIJAKO HYVÄKSYTÄÄN KAAVAN YHTEYDESSÄ	KAUP.OSA	10 Kytölä
EDELLINEN TONTTIJAKO 398 M-10-166	KORTTELI	262
HYVÄKSYTTY 12.09.2011	TONTIT	1-4
POHJAKARTAN HYVÄKSYI JA TONTTIIJAON LAATI	MUUTT.TONTIT	2, 3
25.1.2023	TJ-KARTTA	398 M-23-22
Kiinteistöinsinööri Mika Järvelä	LASKI	PIIRSI
	TN	OH
		LAHTI