

23.03.2018 14:52

1. Muutoskohteen tiedot

Kiinteistötunnus	398-403-2-6	D.N:o / 858 / 10.02.03, 00,04 / 2018
Muu alue		
Osoite	JOUTSAARENKUJA 22	

2. Muutosesitys

JOUTSAAREN ESIKASTAN LOKKAISTAVAKSI KAKSI
OMAKOTITALOITA, SEKÄ RAKENNETTAVAKSI UUSI
SAUNAPAVILJONKI JA KOKKI WOKKA-MAJAA.
EHDOTUS 22.2.2018 LIITE 1

3. Perustelut, tarvittaessa käytettävä liitteitä

JOUTSAAREN KEHITTÄMINEN KAUPUNKIHAISTEN
VIKKUSTUSALUEENA. LOKKOTAVIHA TOTEUTTA
KANNOITETAAN SMAN KEHITTÄMISTÄ.

4. Liitteet

Pakollinen liite:

Muut liitteet:

- Selvitys omistus/hallintaoikeudesta tai
Ote taloyhtiön hallituksen/yhtiökokouksen
pöytäkirjasta
- Valtakirja
 Karttaote LIITE 2

5. Hakijan/hakijoiden allekirjoitus ja päiväys

- Haen asemakaavaa / asemakaavan muutosta ja sitoudun maksamaan siitä kaupungille kaavoitustaksan mukaisen korvauksen.
- Haen asemakaavaa / asemakaavan muutosta ja siihen liittyvää tonttijakoa ja sitoudun maksamaan siitä kaupungille kaavoitustaksan mukaisen korvauksen. Korvaus peritään ennen kuin kaupunginhallitus käsittelee kaava-asiaa.

Päivämäärä ja paikka

LAHTI 16.3.2018 LAHTI


Allekirjoitus

Nimen selvennys

6. Yhteystiedot

Hakija/Hakijat	Nimi	JOUTSAARISÄÄTÖ SR
	Postiosoite	[REDACTED]
	Puh. virka-aikana	[REDACTED]
	Henkilö/y-tunnus (tarvitaan laskutusta varten)	1088272-1
Yhteyshenkilö (jos eri kuin hakija)	Nimi	[REDACTED]
	Postiosoite	[REDACTED]
	Puh. virka-aikana	[REDACTED]



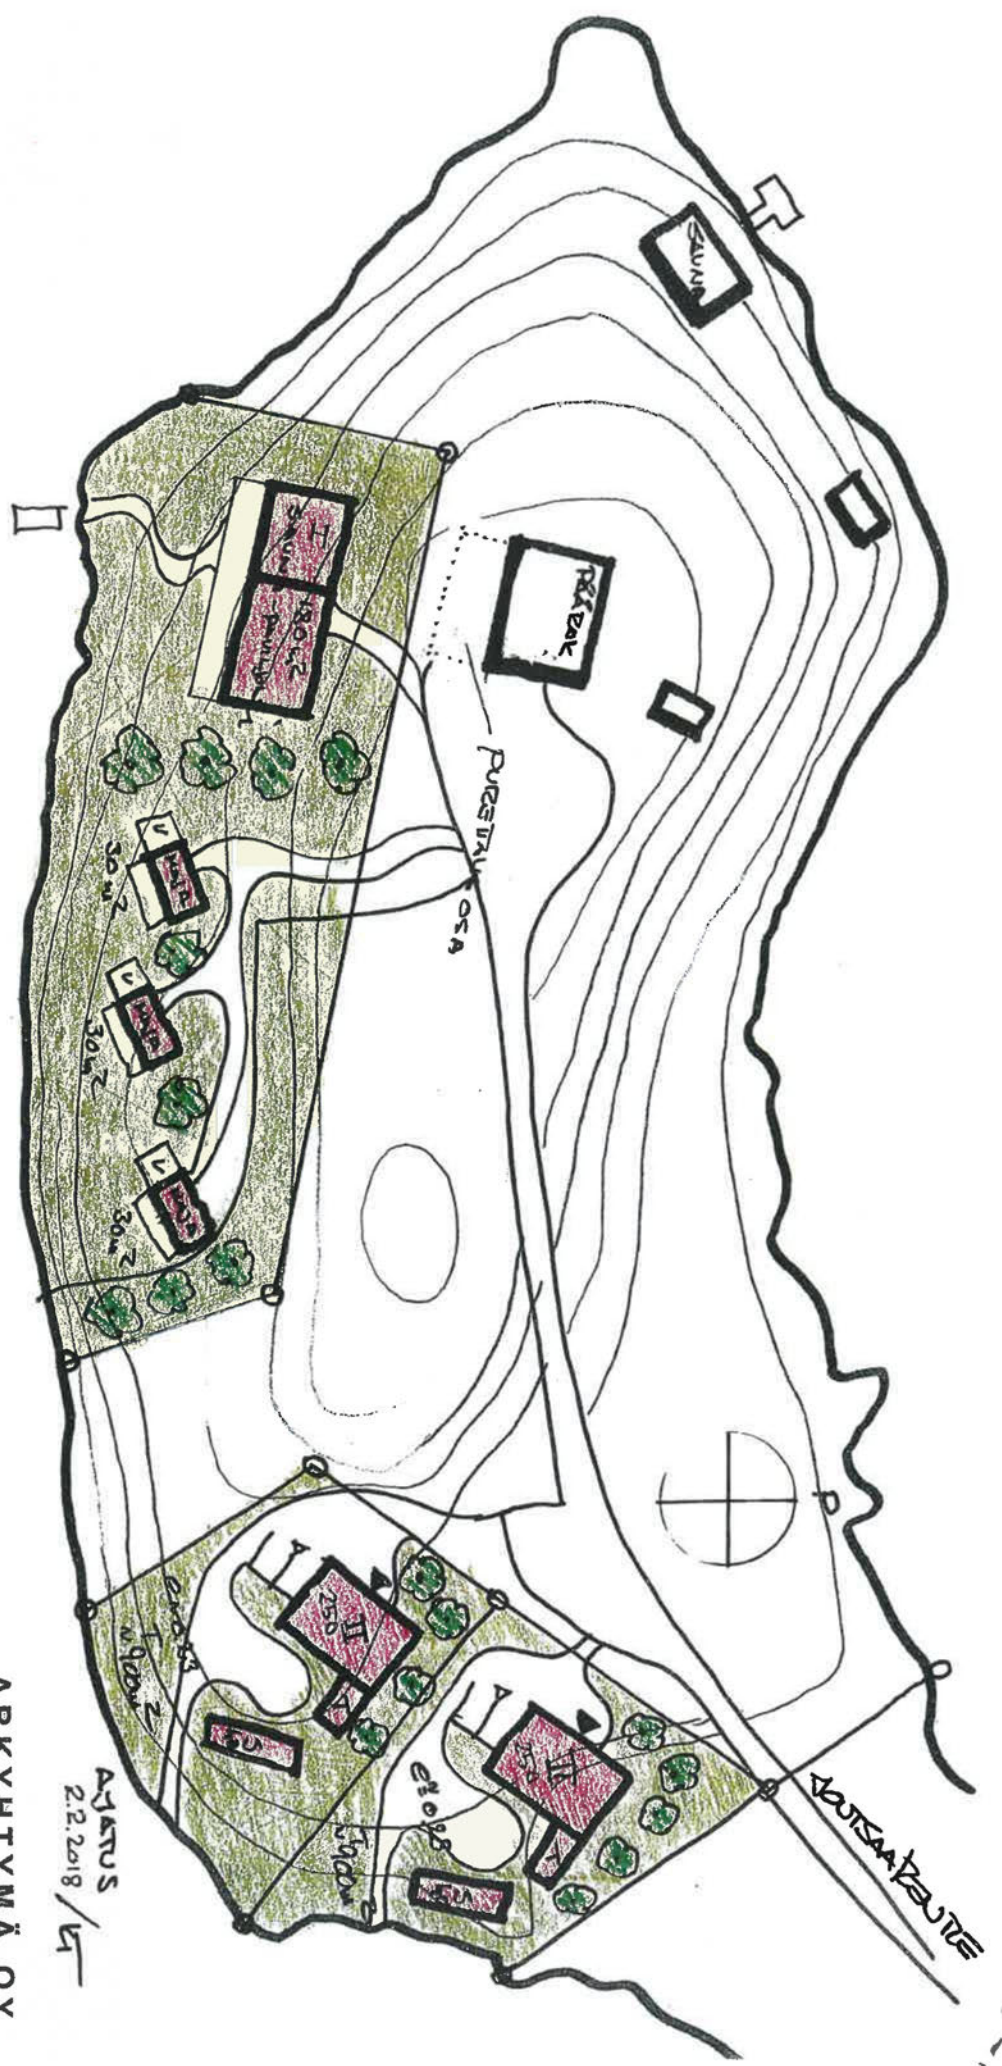

AJATUS
2.2.2018 / K

ARKKYHTYMÄ OY
 Kari Tuominen
 Viipurintie 45, 15150 LAHTI
 p. 03 - 877 600, f. 03 - 877 6040
 e-mail: arkkyhtyma@arkkyhtyma.fi

liite 1