


HULEVESIKAIVOT

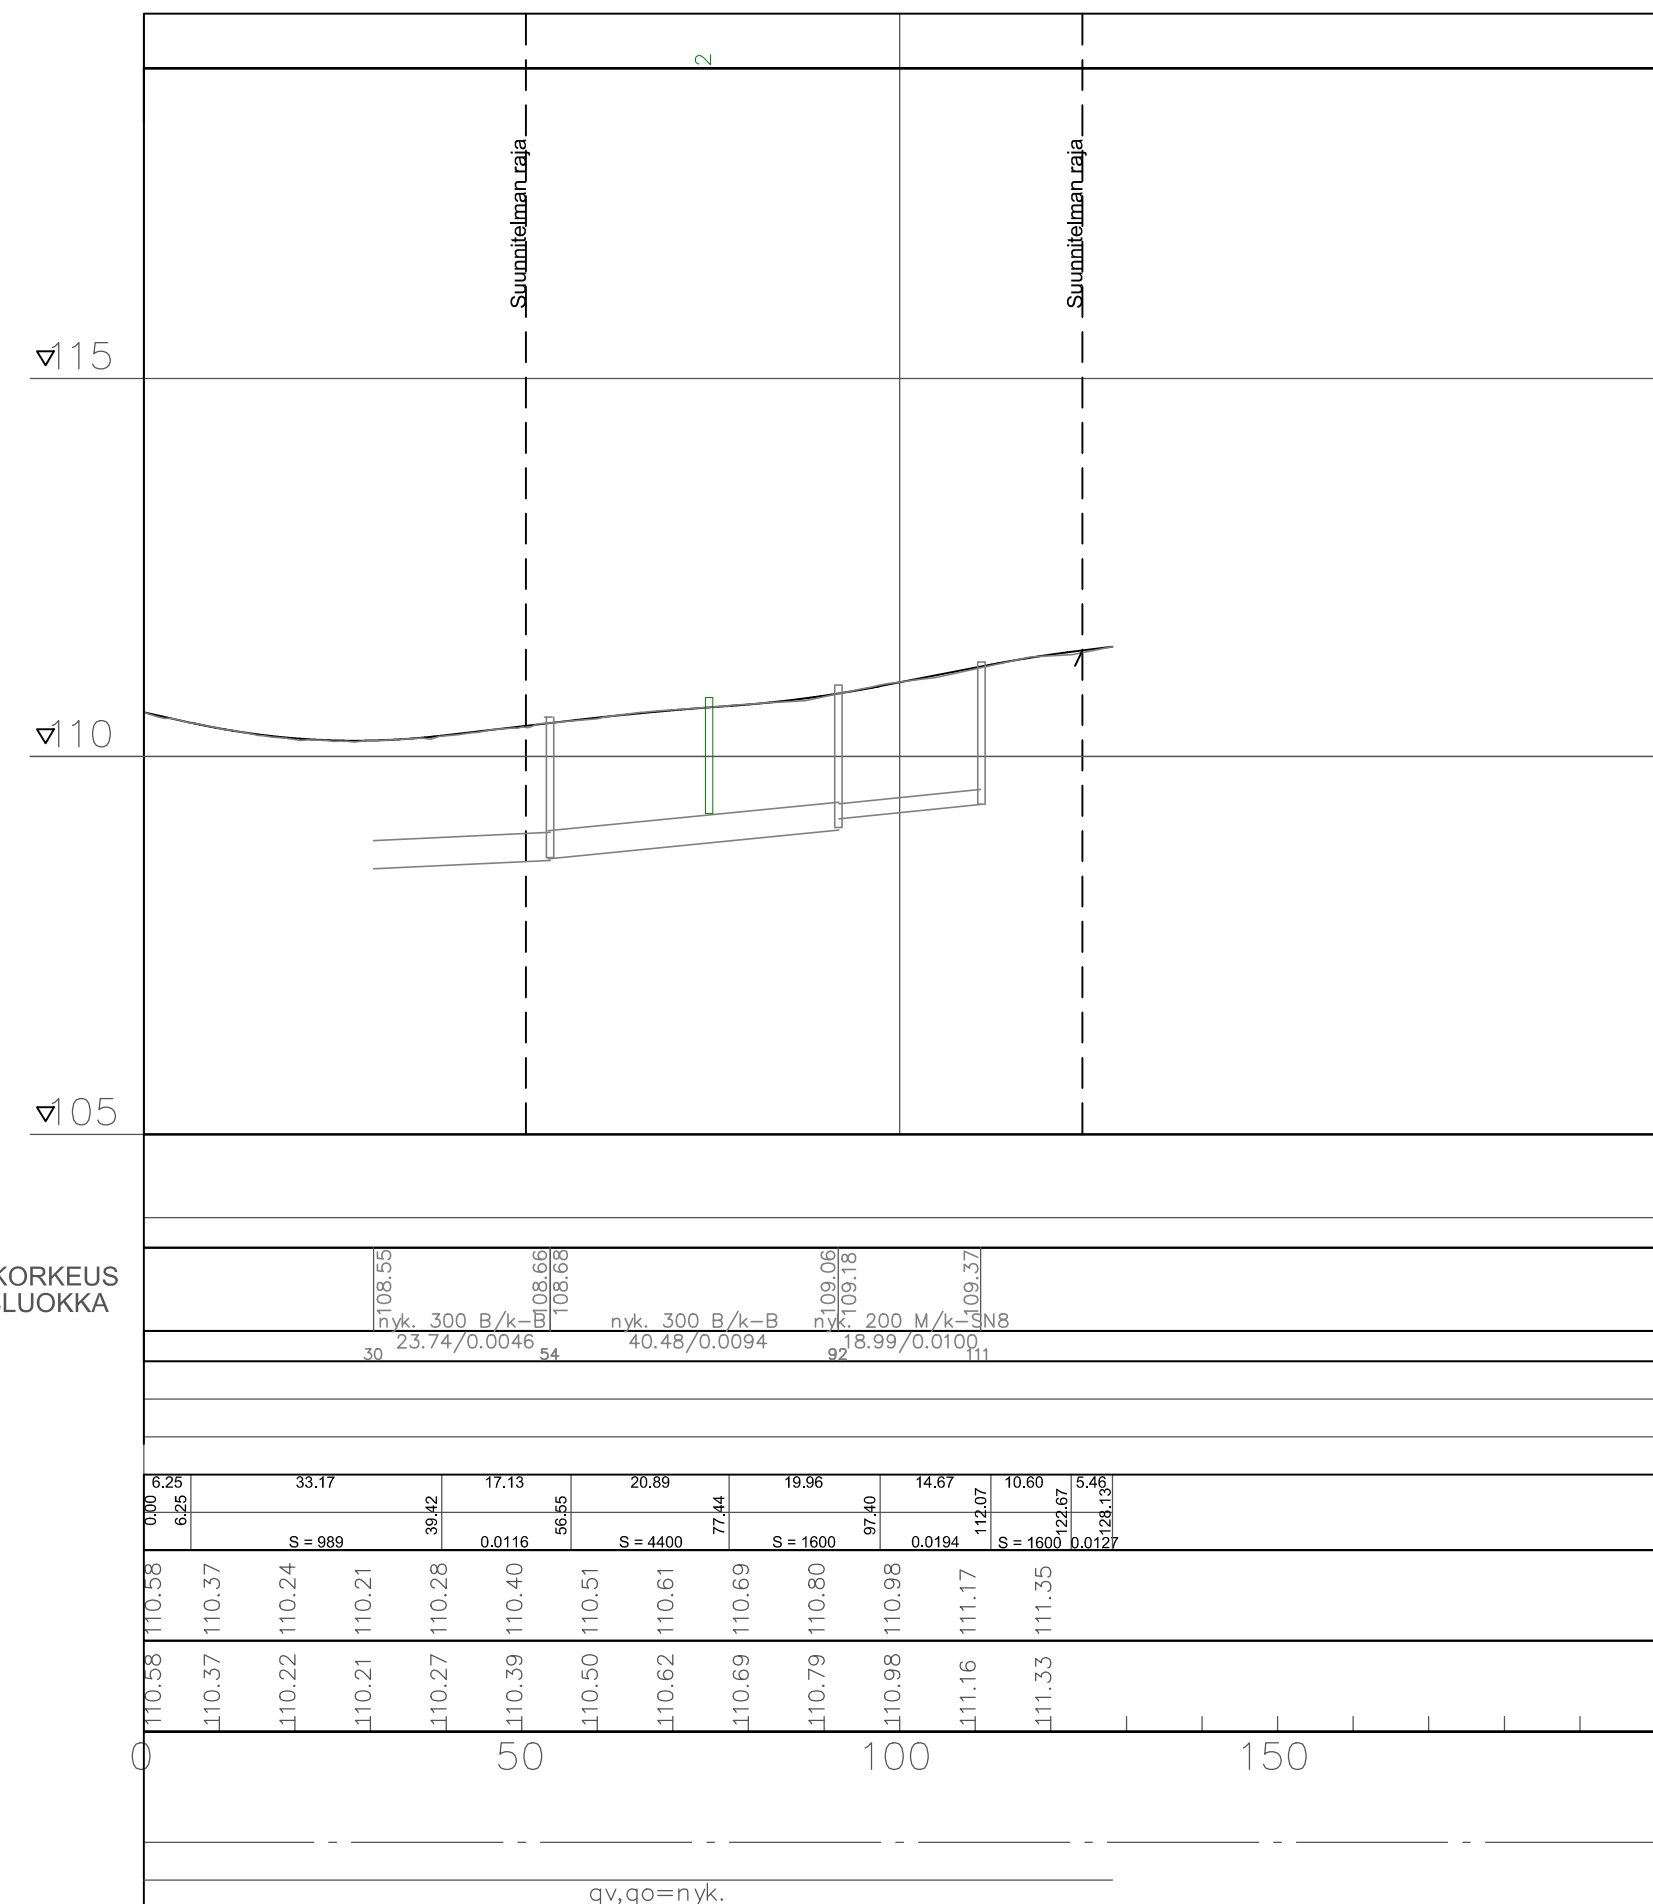



HULEVESIVIEMÄRI, SISÄPOHJAN KORKEUS
MITAT, AINE, LIITOSTAPA, LUJUUSLUOKKA
PAALU, KAIVOVÄLI, KALTEVUUS

PUTKIEN PERUSTAMISTAPA
KAIVANTO
PÄÄLLYSRAKENNE
MATKA
KALTEVUUS / PYÖRISTYSSÄDE

TASAUSVIIVAN KORKEUS

MAANPINNAN KORKEUS
PAALUTUS

SIVUKALTEVUUS

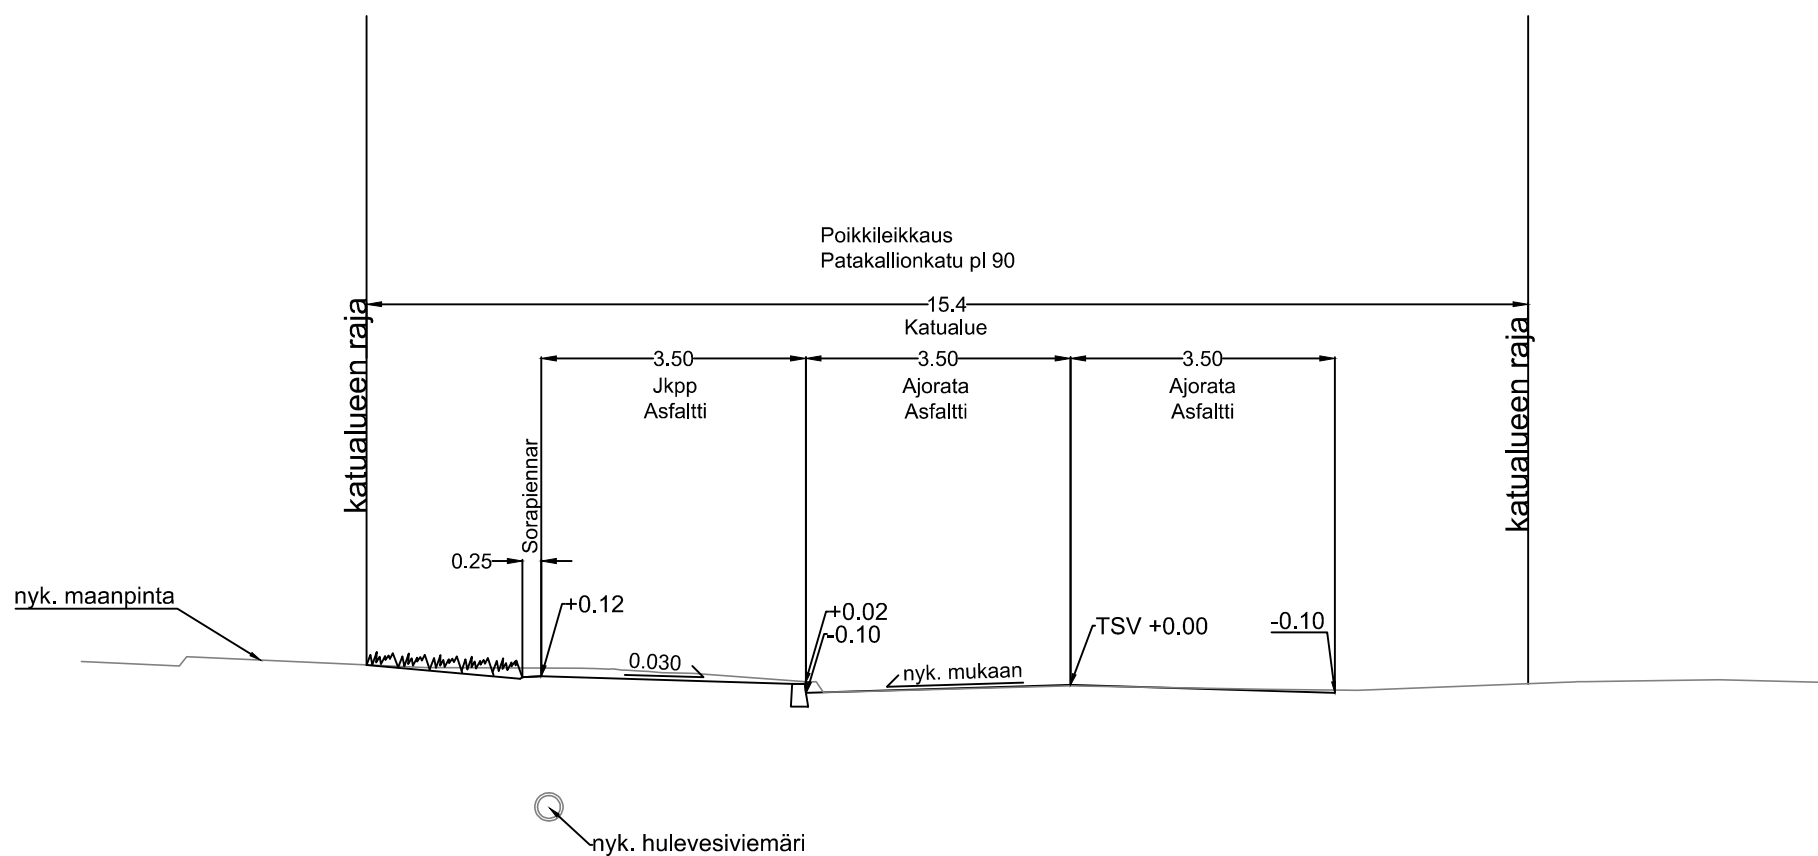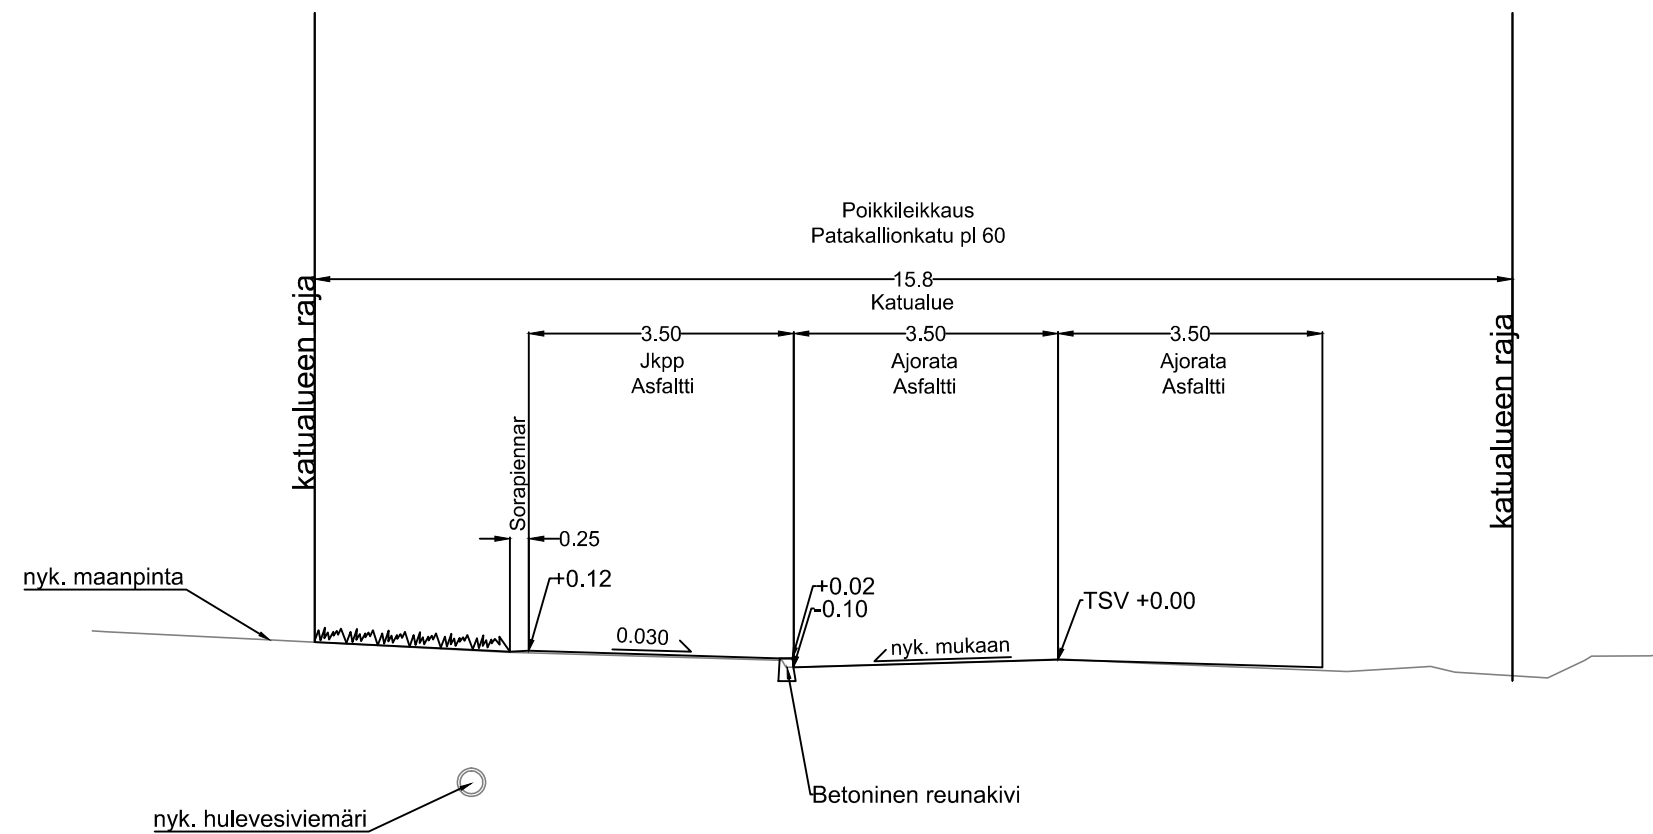

RevA	
Nähtävillä / Kyla	ETRS-GK26 / N2000
Kohteen nimi: Hietarannankatu KRS	Kaupunginosatunnus: 10 Kytölä
- Pituus- ja tyyppipoikkileikkaus, Patakallionkatu	Hyväksymispäivä: xx.xx.xxxx
Suunnitelmalaji: Katusuunnitelma	Suunnittelija: A-Insinööri Proj. päälikko: J. Tikkamäki Suunnittelija: J-P Mäntymaa / Eero Pulkkinen
LAHDEN KAUPUNKI, KAUPUNKIYMPÄRISTÖN PALVELUALUE KAUPUNKISUUNNITTELU	Mittakaava: 1:1000 / 1:100 1:100
Suunnitelman päivämäärä ja hyväksyjä: 13.10.2023 Pirkko-Leena Jakonen	Piirustusnumero: 2023-18-202-K