




TYYPPIPOIKKILEIKKAUS A-A
PUISTORAITTI 1
1:100

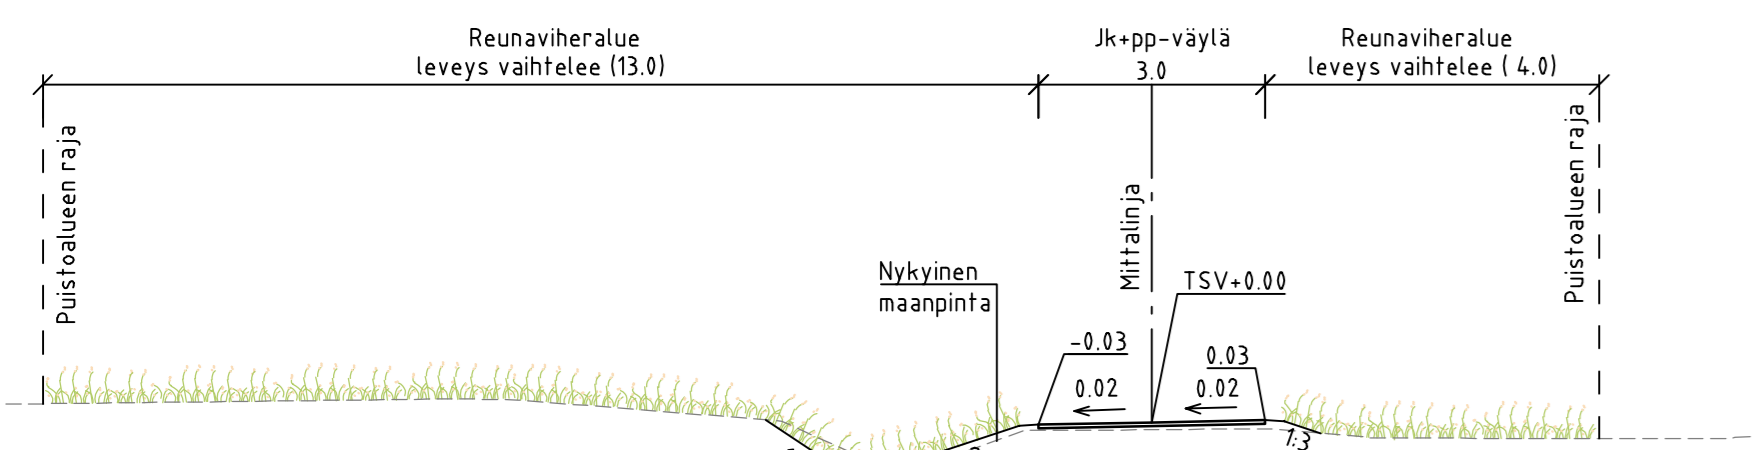


TYYPPIPOIKKILEIKKAUS D-D
PUISTORAITTI 5
1:100

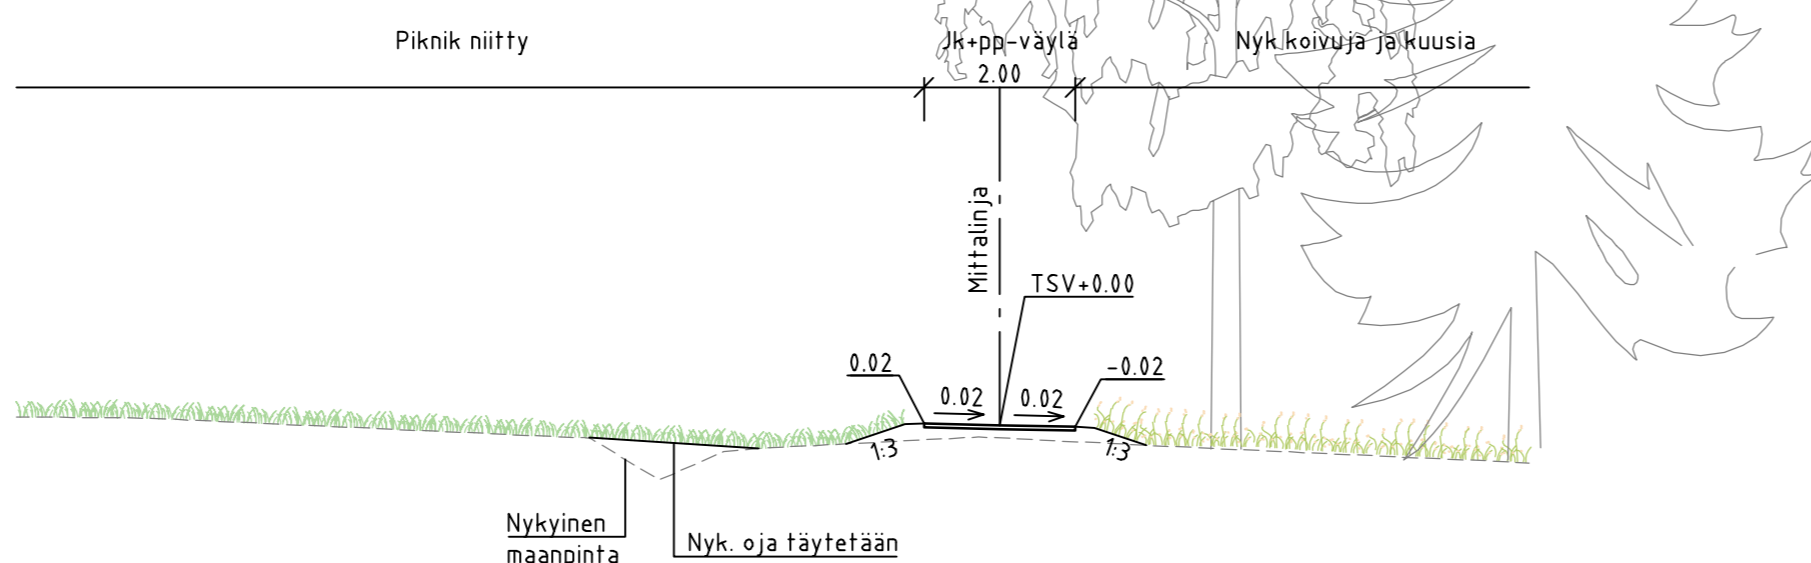


TYYPPIPOIKKILEIKKAUS G-G
HULEVESIALLAS 3
1:100

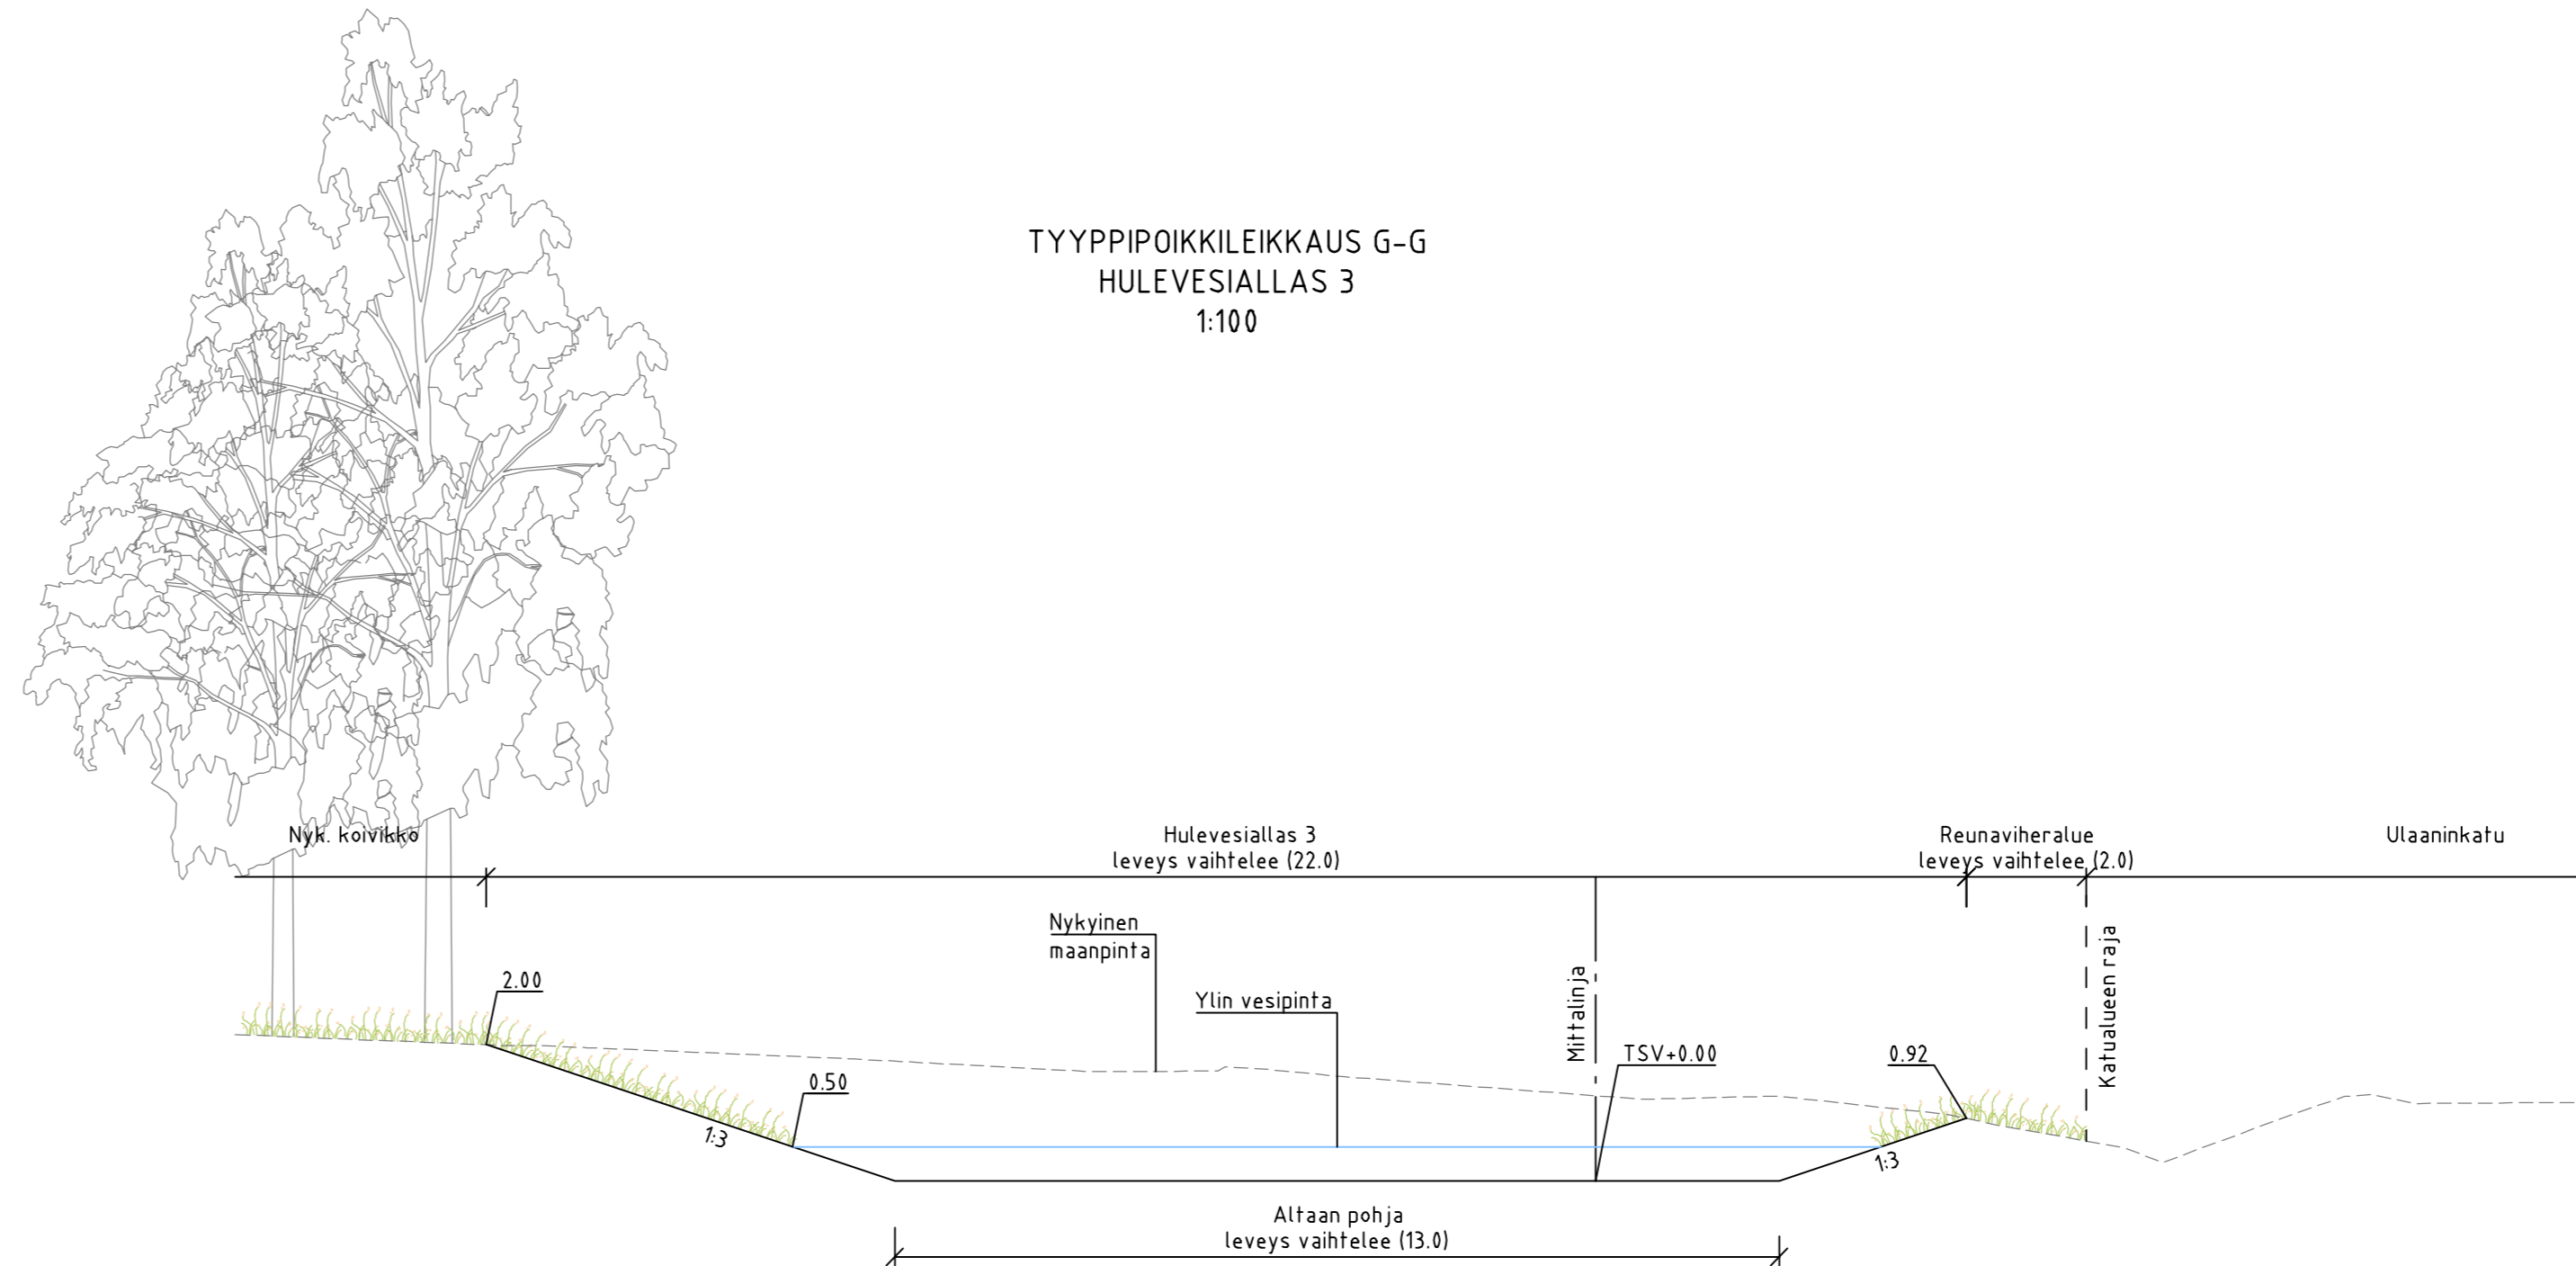


TYYPPIPOIKKILEIKKAUS B-B
PUISTORAITTI 2
1:100

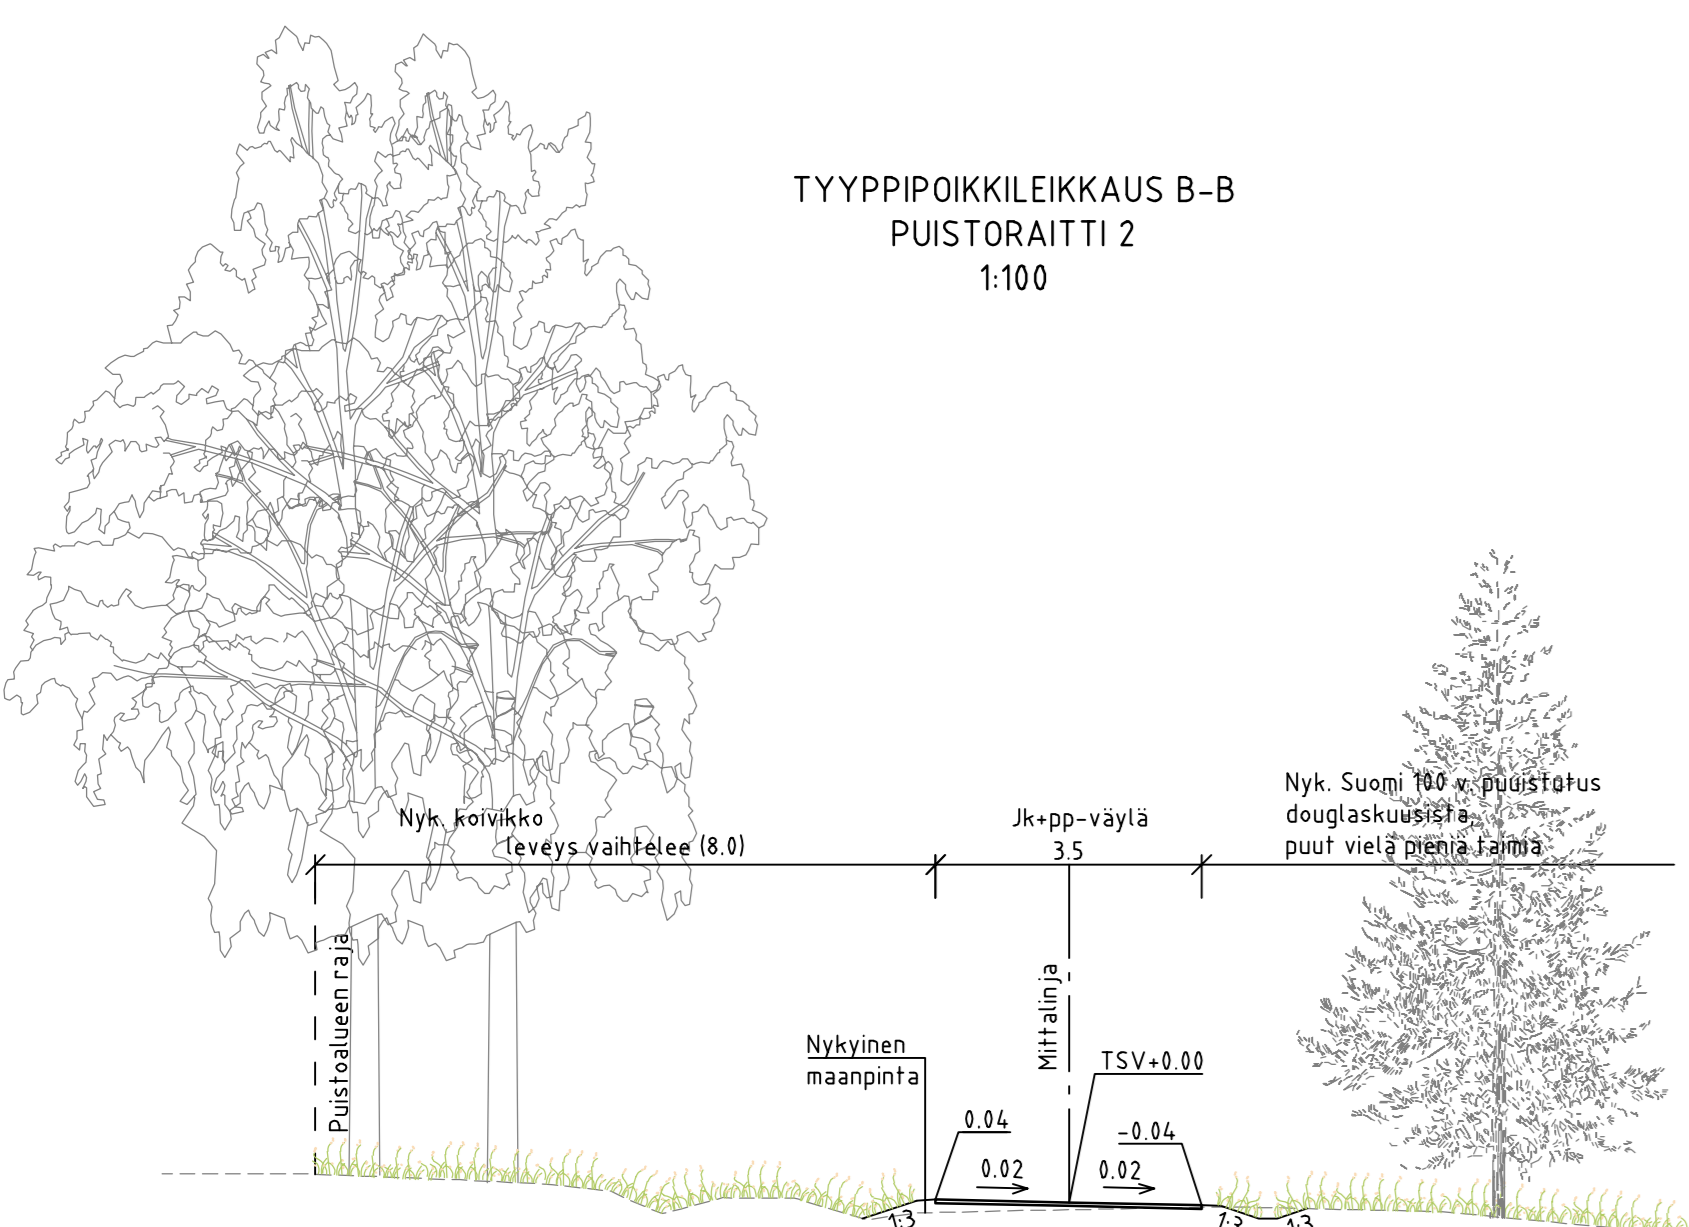


TYYPPIPOIKKILEIKKAUS E-E
HULEVESIUOMA
1:100

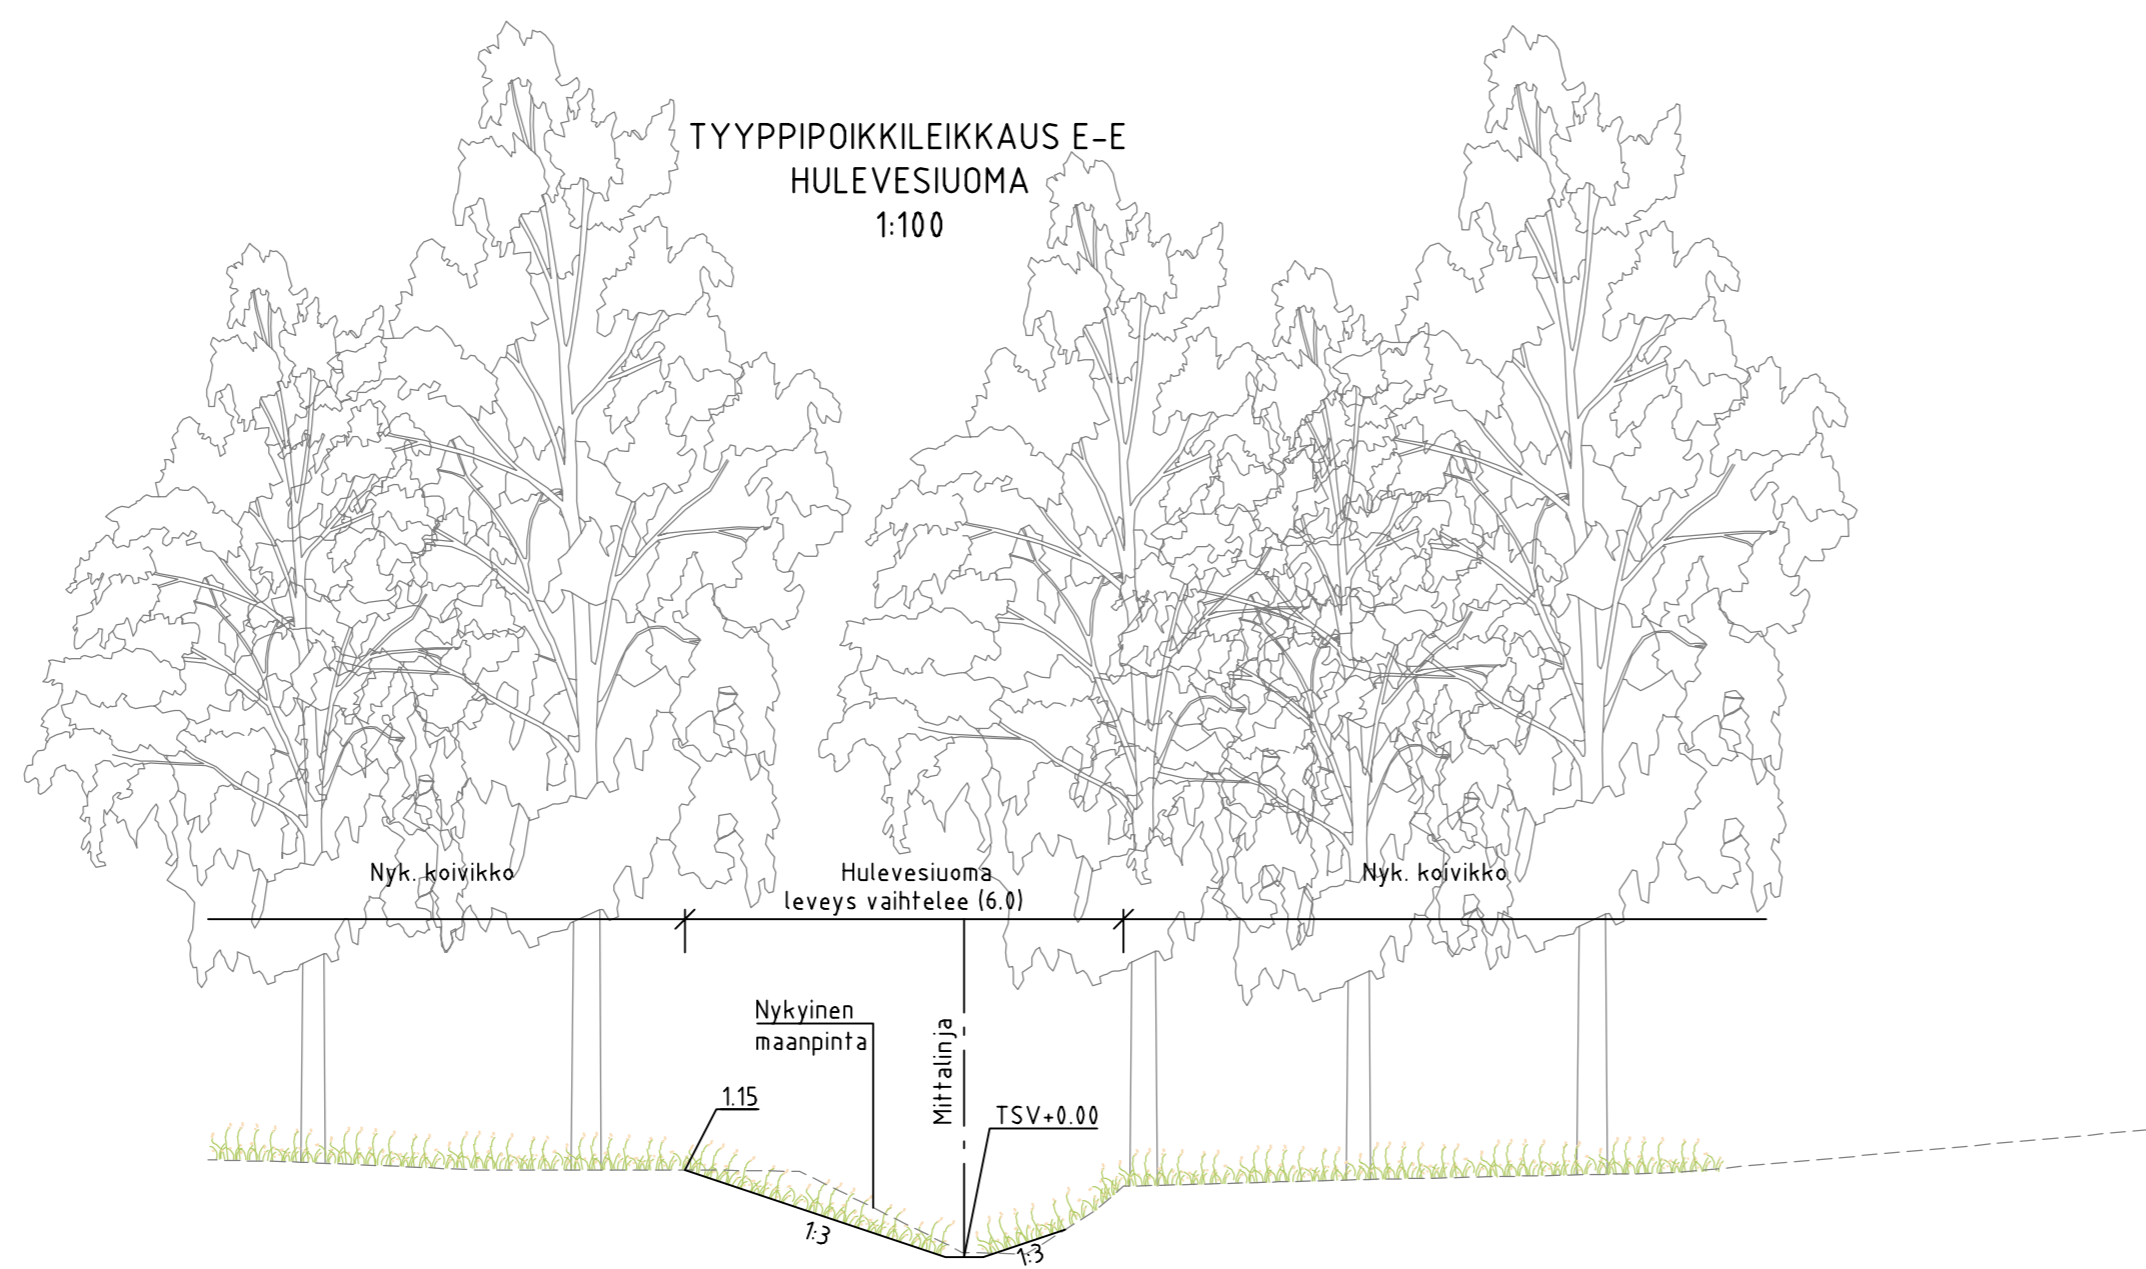


TYYPPIPOIKKILEIKKAUS H-H
HULEVESIALLAS 4
1:100

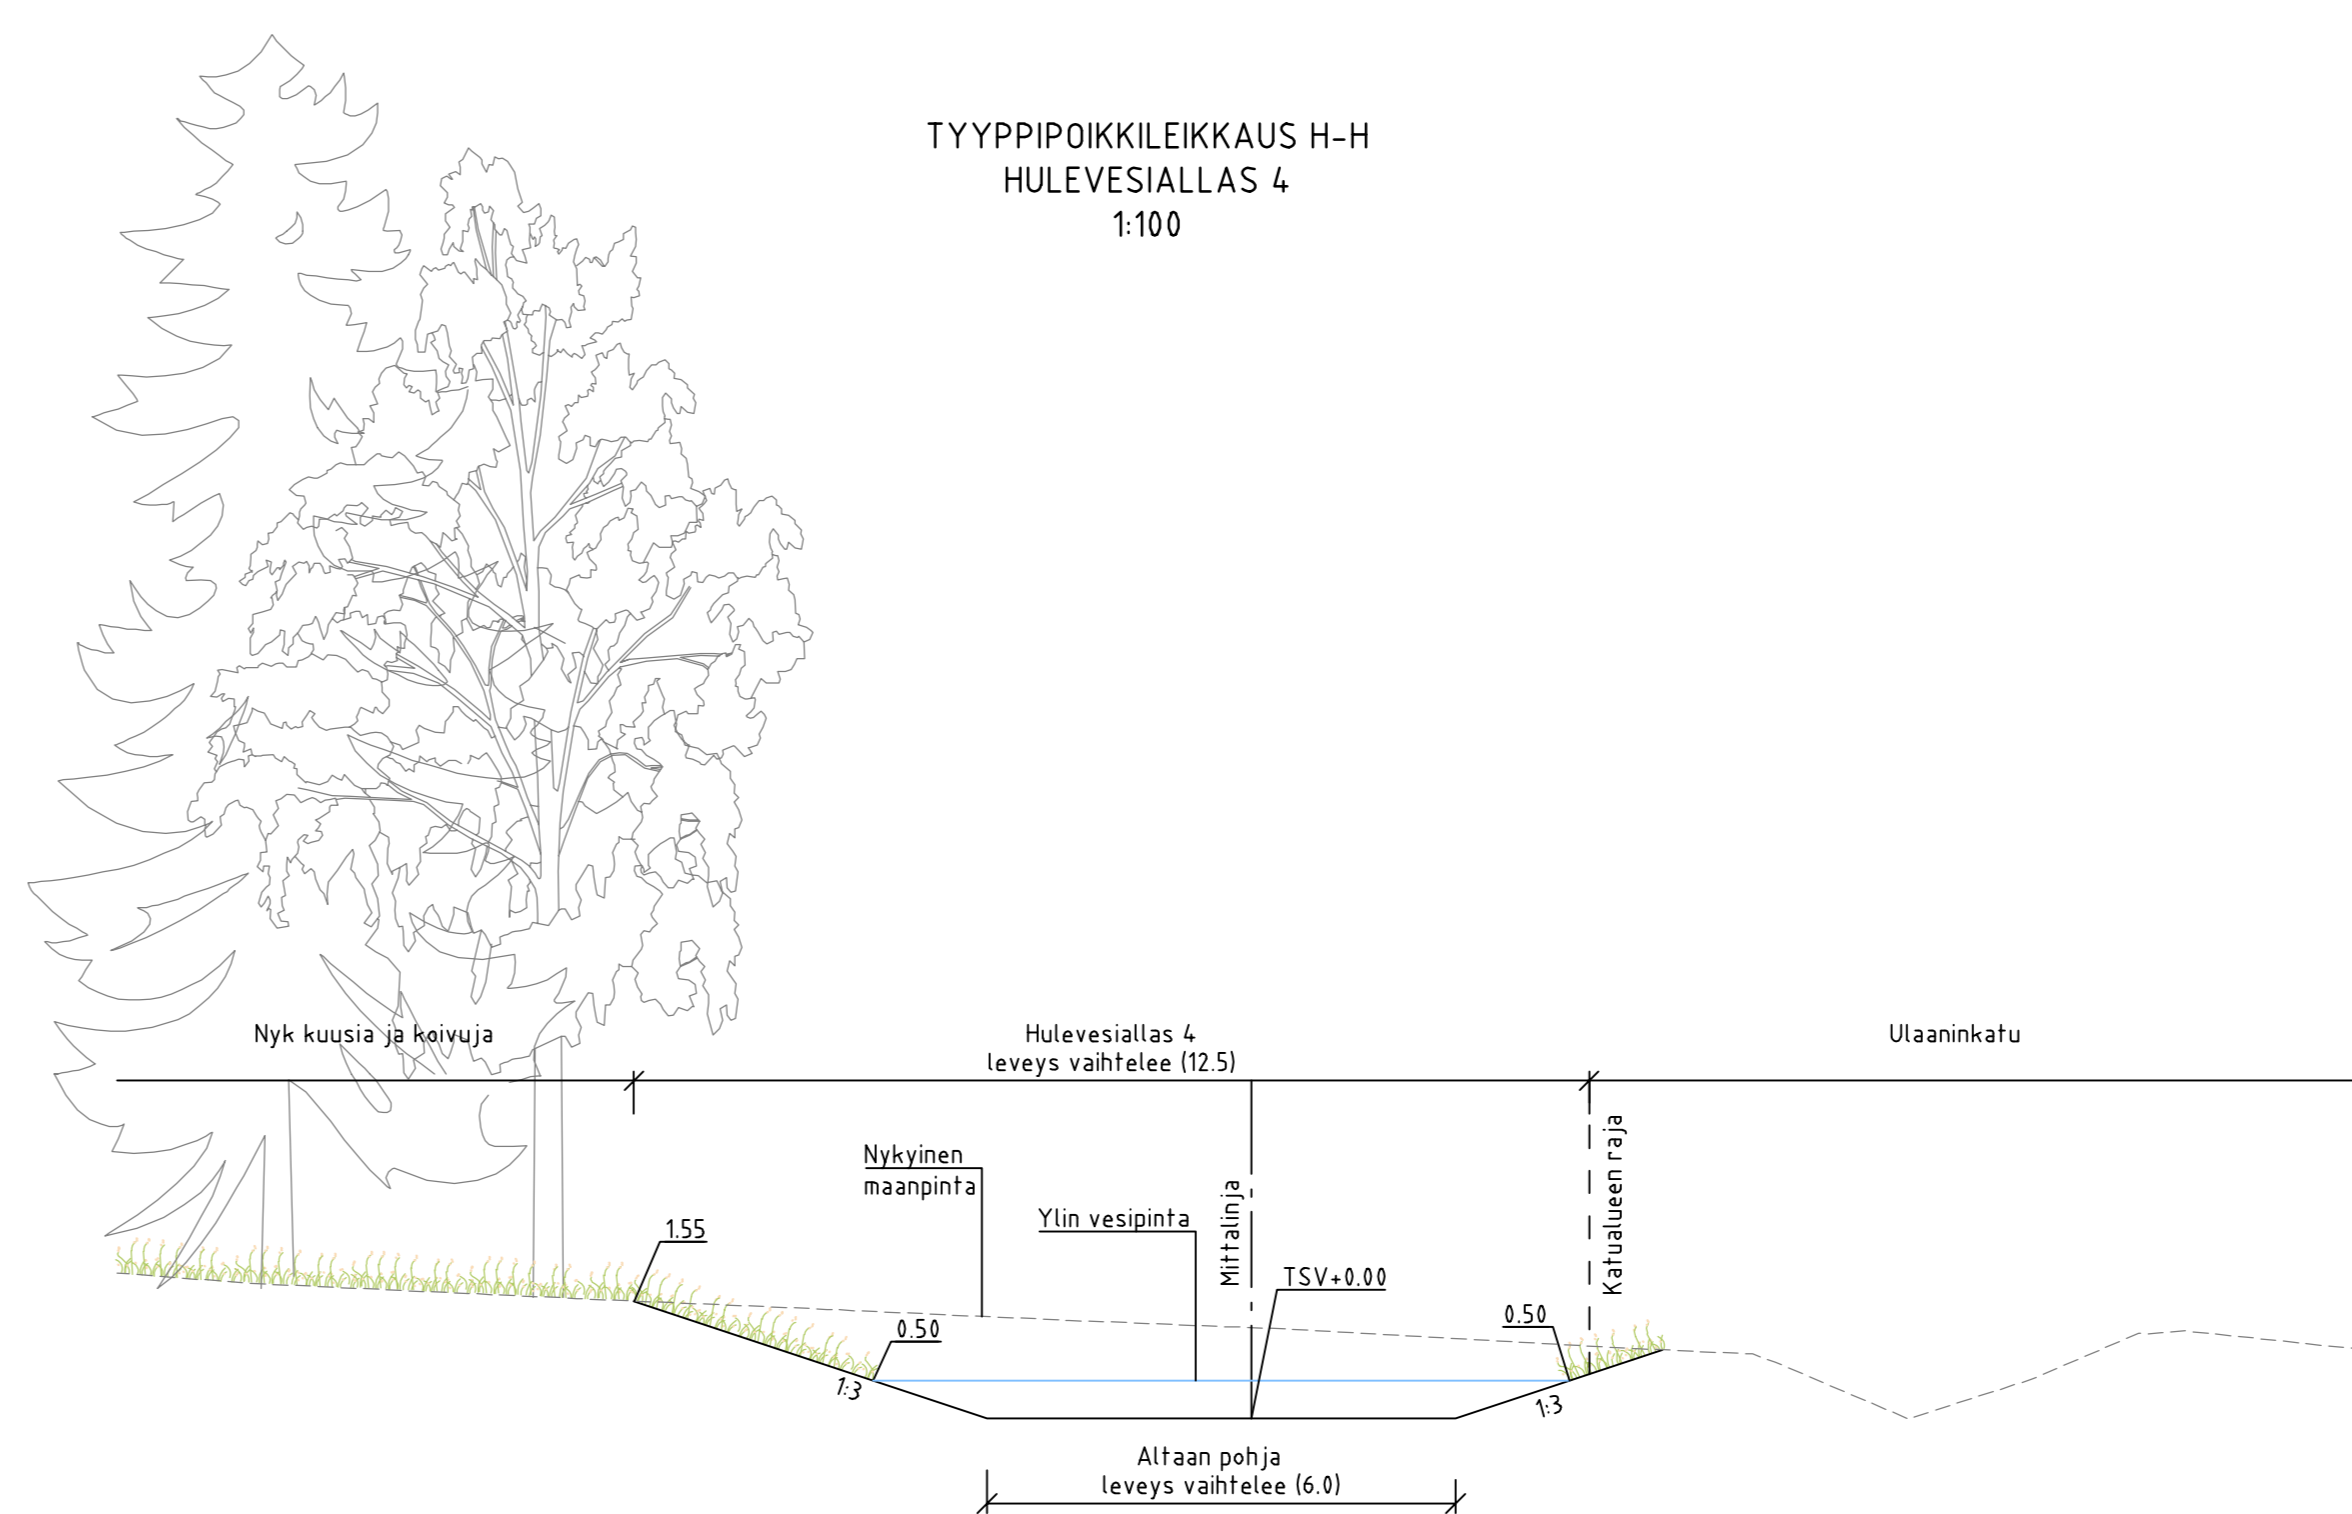


TYYPPIPOIKKILEIKKAUS C-C
PUISTORAITTI 3, HULEVESIALLAS 2
1:100

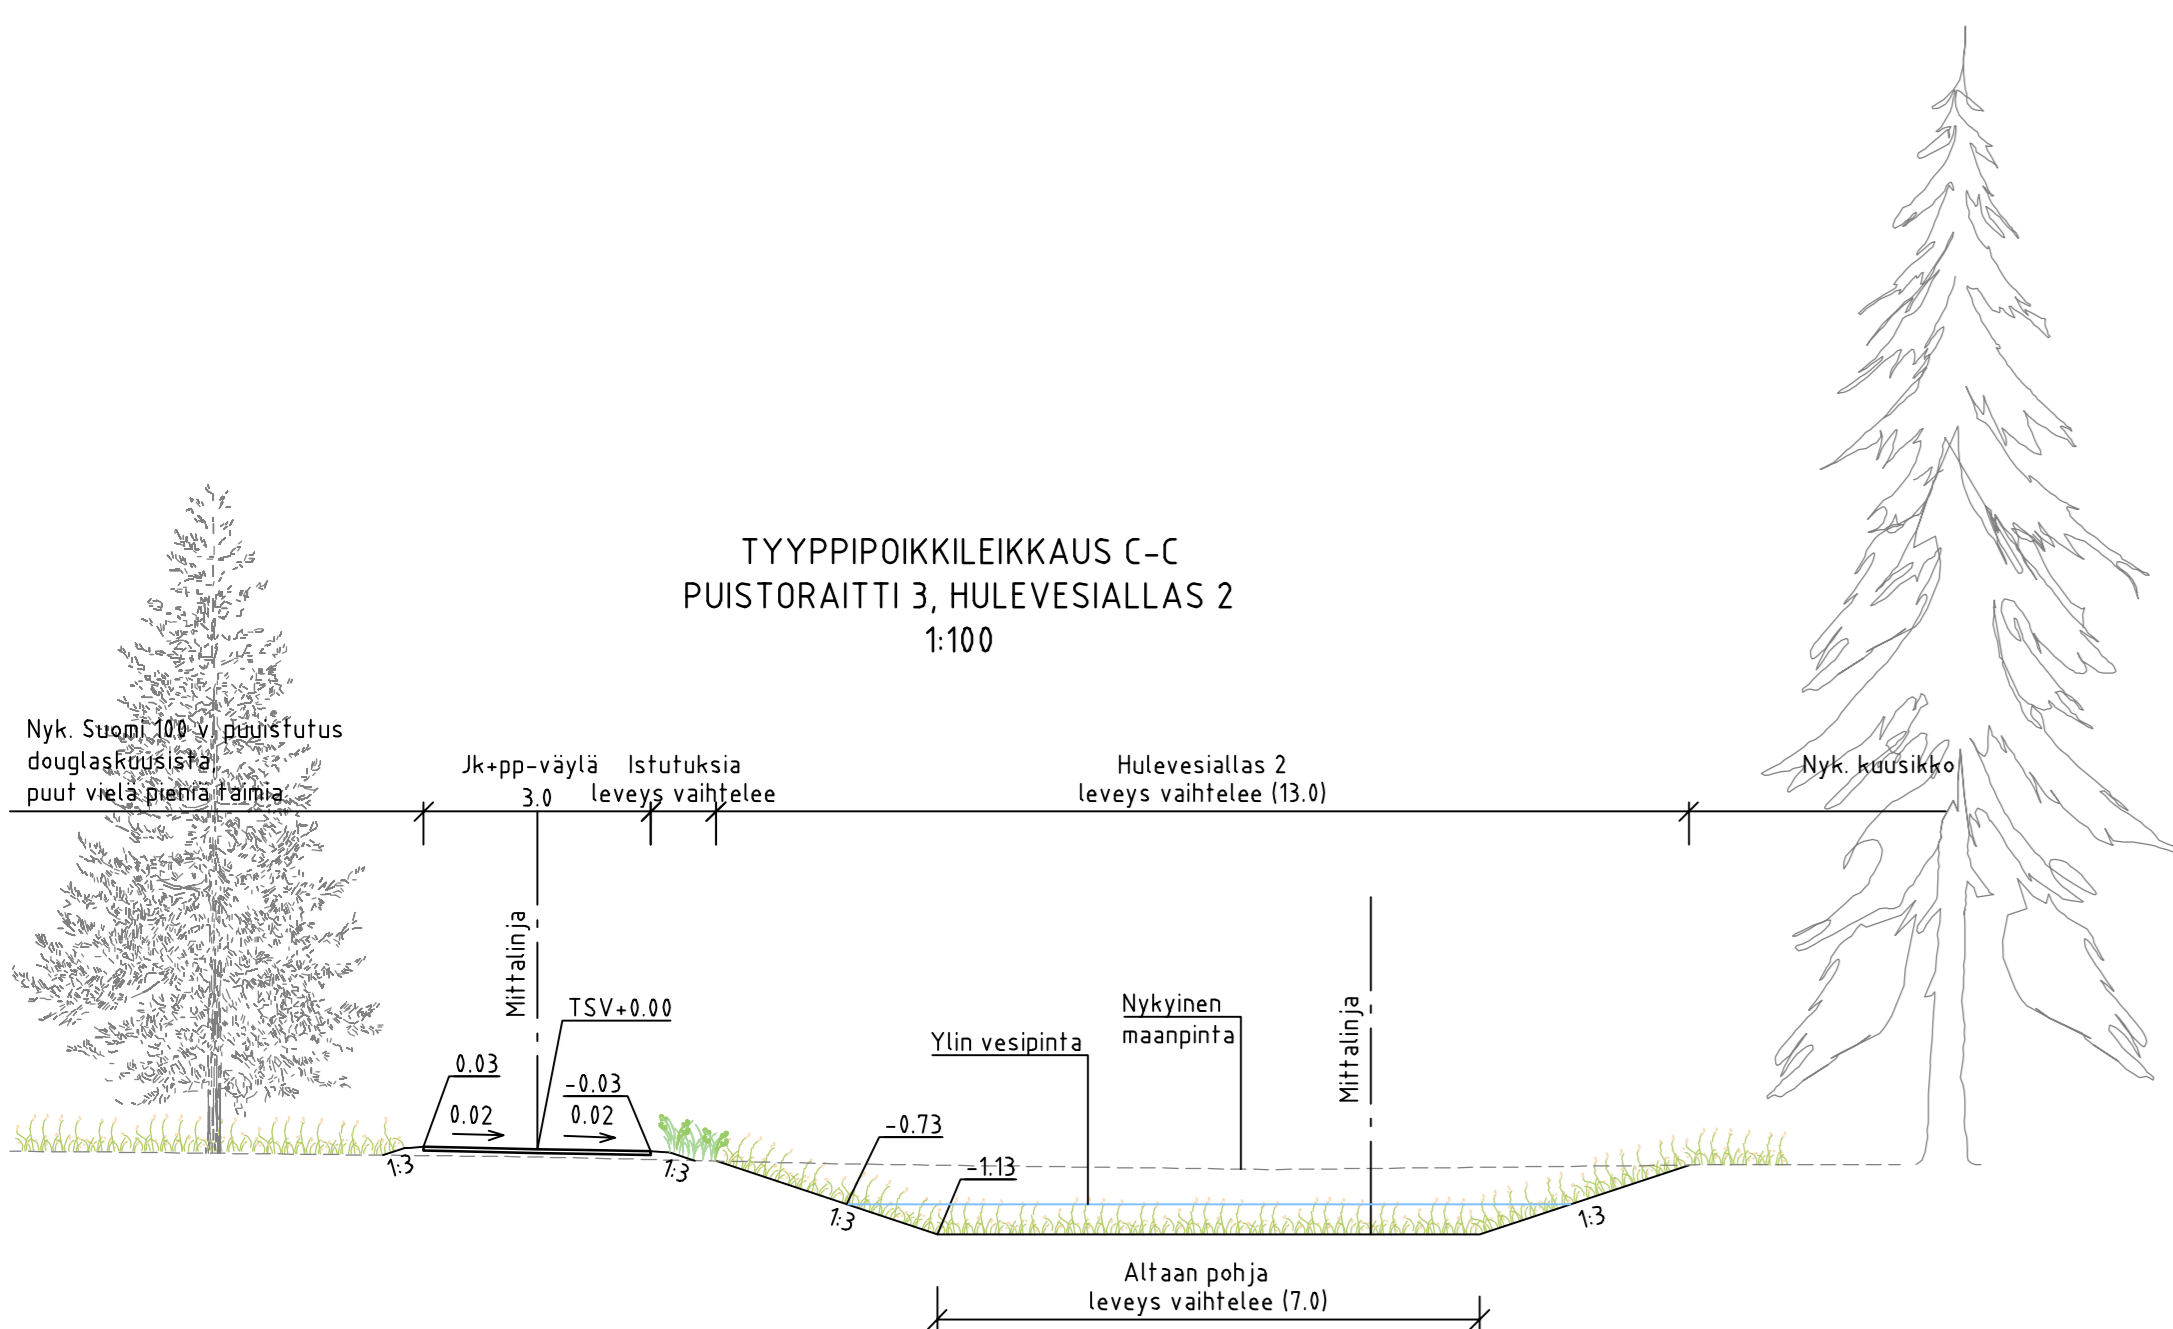

TYYPPIPOIKKILEIKKAUS F-F
YLIVUOTOKYNNYS
1:100

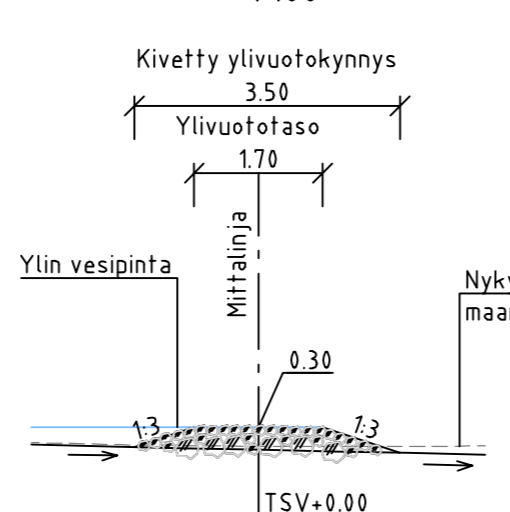

TYYPPIPOIKKILEIKKAUS I-I
HULEVESIALLAS 5
1:100

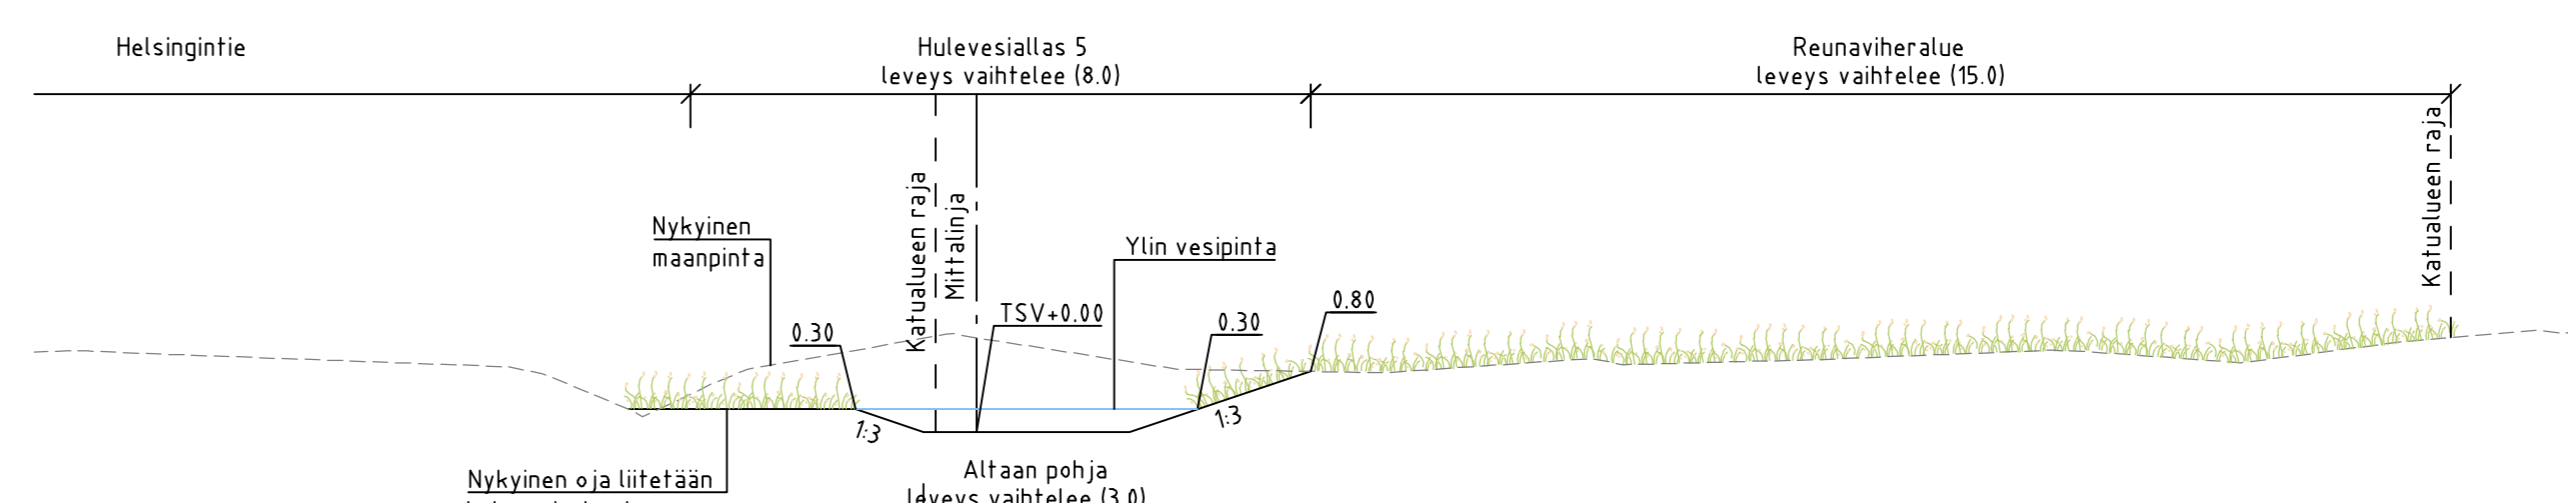

Tunn.	Lukum.	Muutos	Nimi	Päiväys
RAMBOLL		Ramboll Niemenkatu 73 15140 LAHTI puh. 020 755 611 www.ramboll.fi	Suom. os. MAS Päiväysnumero 2023-20-201-P	Työno. 1510076207 Mittakaava 1:100
T. Hraske-Johnson		HEILI	Suom. A. Sallia, E. Seppänen	Pvm. 13.9.2023
RevA				
Nähtävillä / Kyla			ETRS-GK26 / N2000	
Kohteen nimi: Itsenäisyydenpuisto - leikkaukset A-I			Kaupunginosatunnus: 27 Hennala Hyväksymispäivä:	
Suunnittelija: Ramboll Oy			Mittakaava: 1:500	
Suunnitelman nimi: LAHDEN KAUPUNKI, KAUPUNKIYMPÄRISTÖN PALVELUALUE KAUPUNKISUUNNITTELU			Päiväysnumero: 2023-20-201-P	
Suunnitelman päivämäärä ja hyväksyjä: 13.9.2023 Pirkko-Leena Jakonen				