

Maankäyttö
Maanpinnan korkeus



TSV:n korkeus
Poikkileikkaus
Katualueen leveys

Vesijohto

Jätevesiviemäri

Sadevesiviemäri

Koorevuus

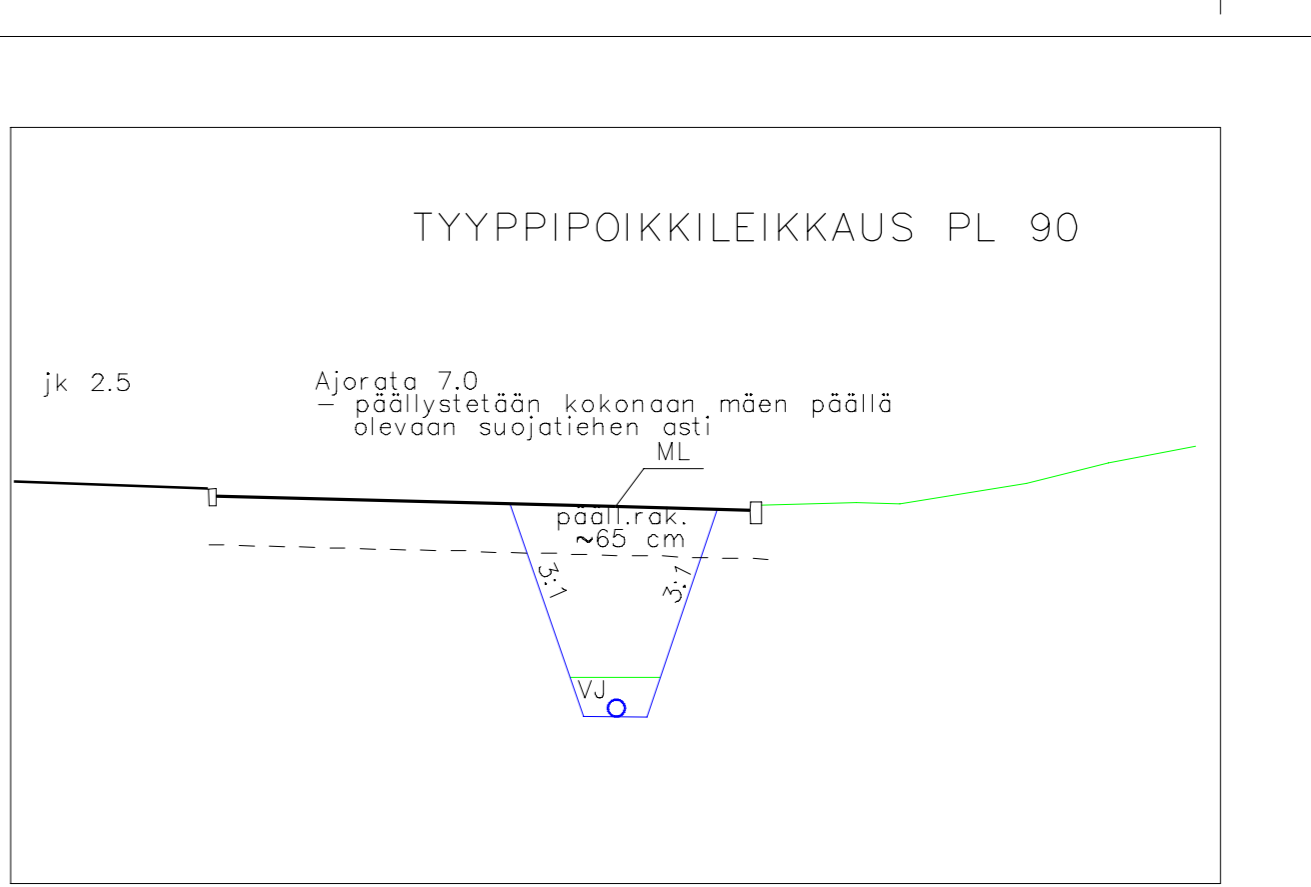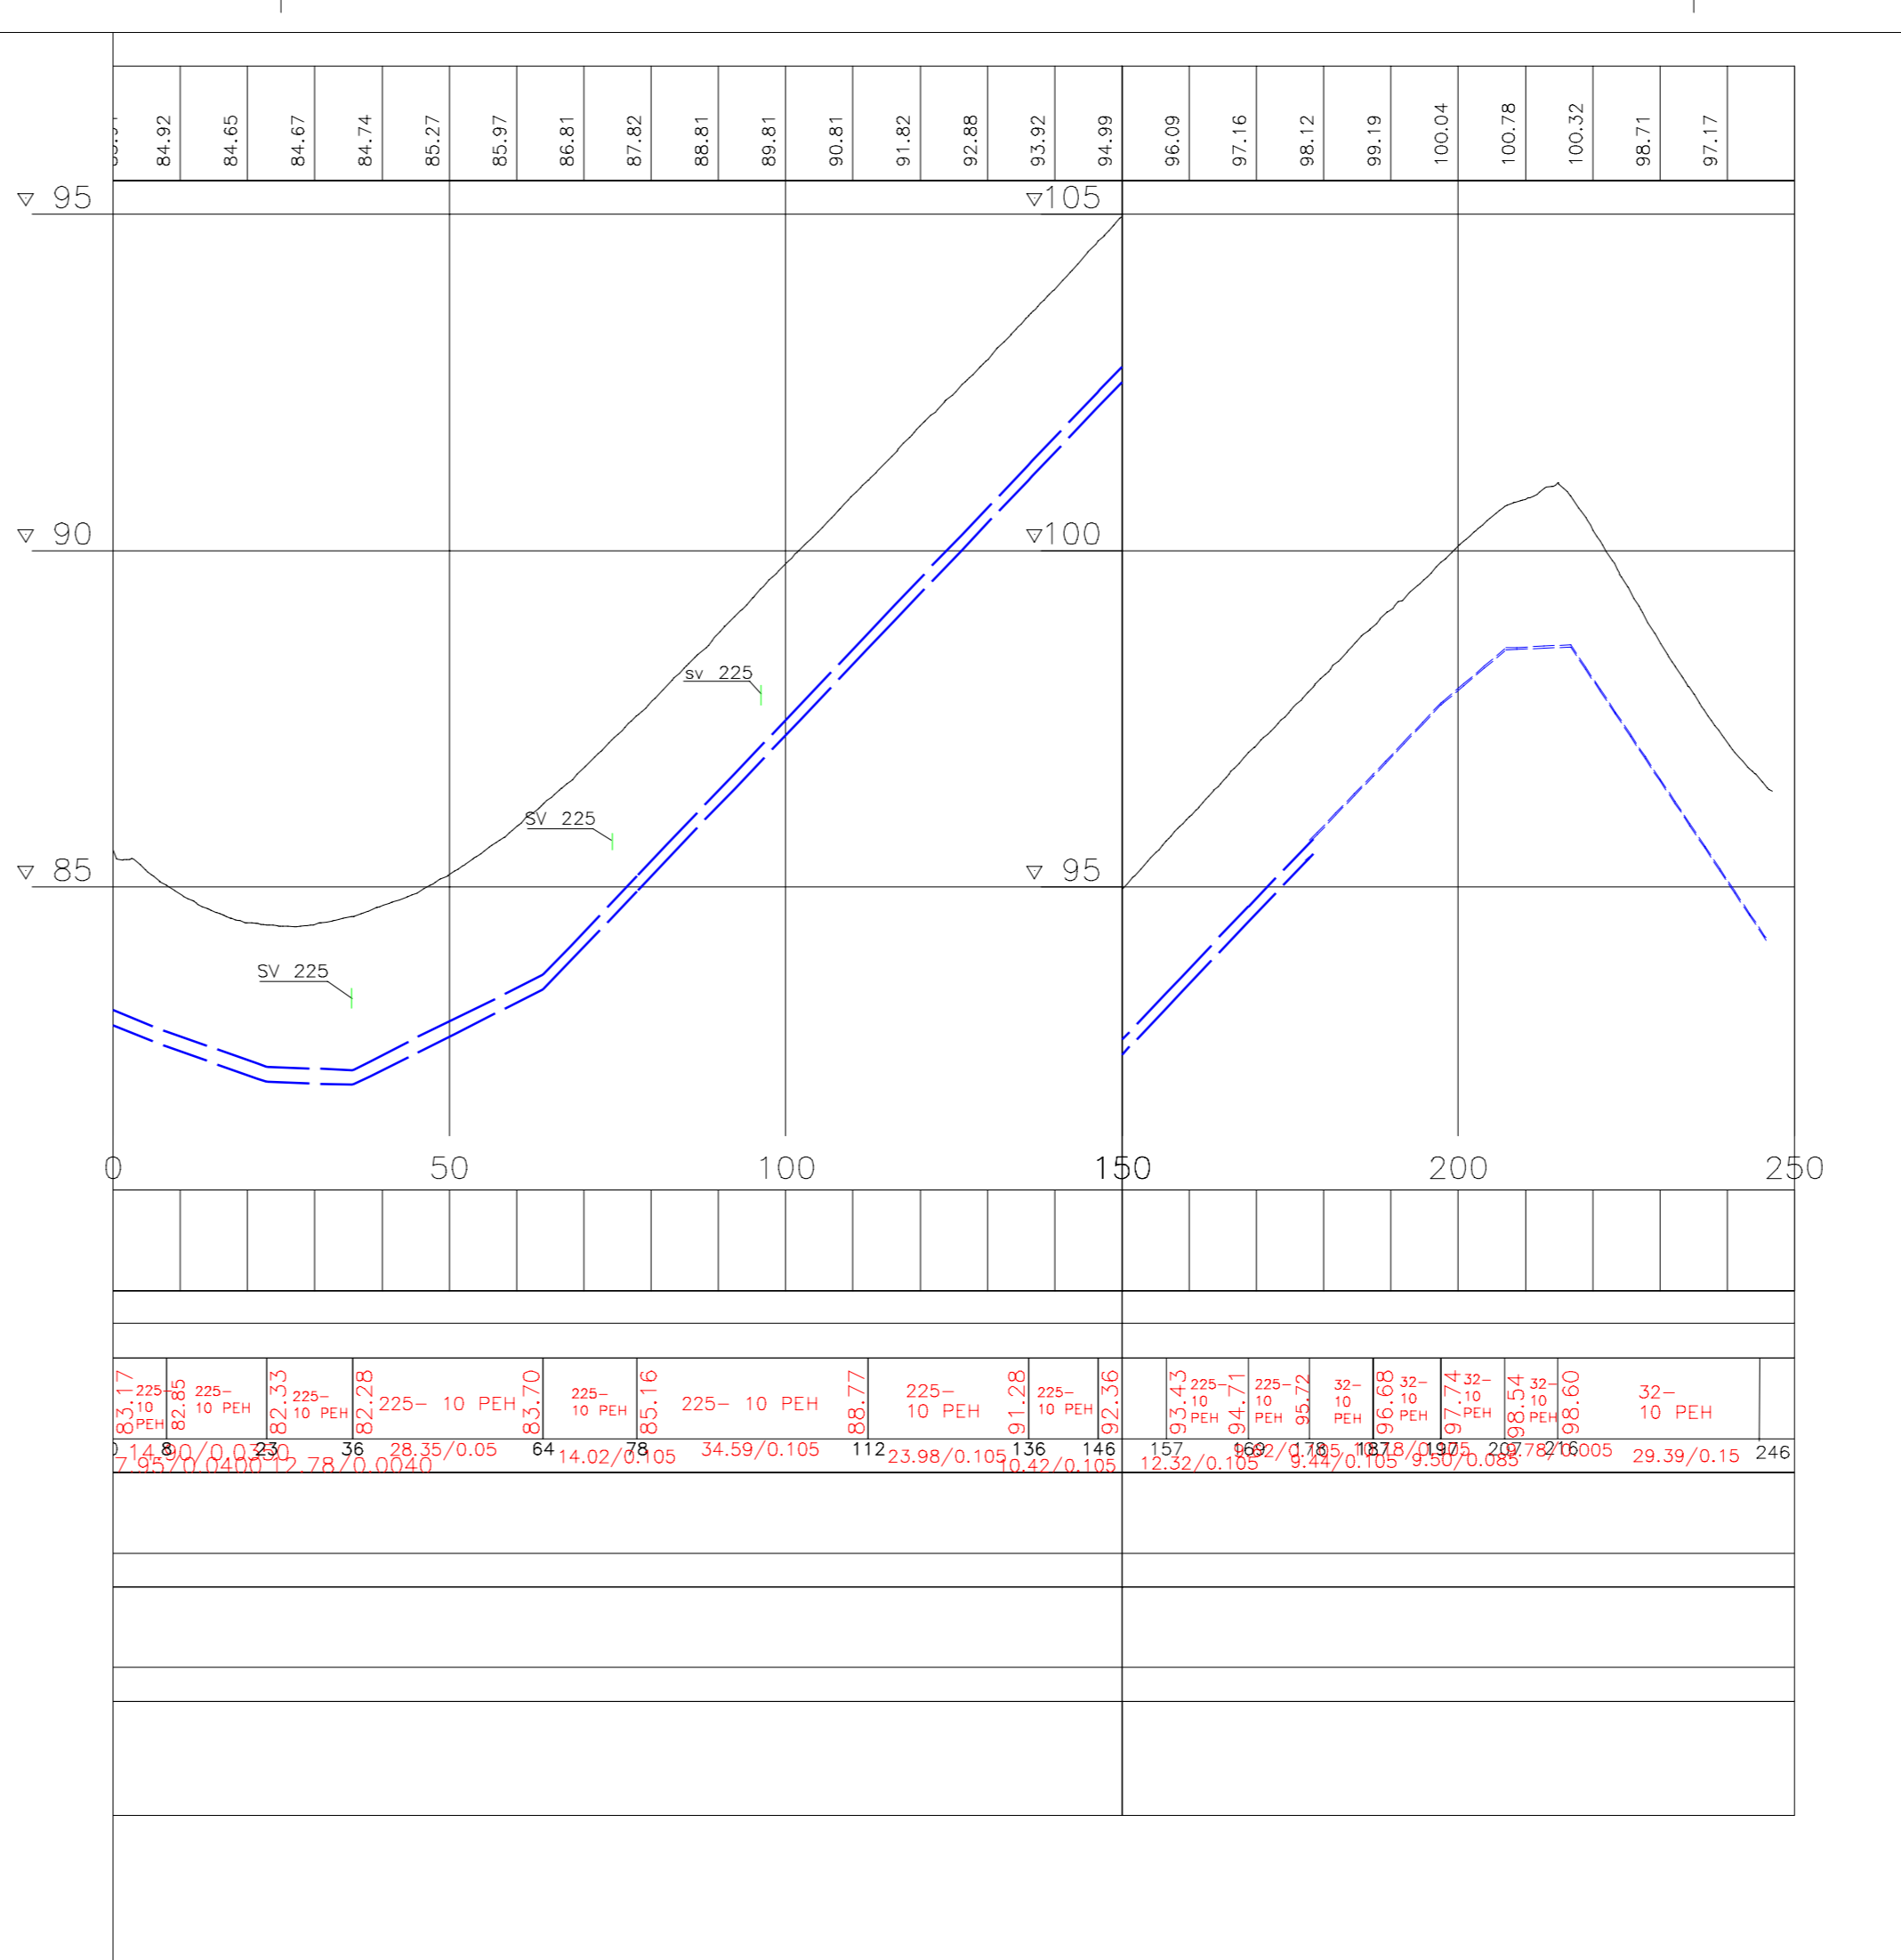

C	M	S	T/H
B	M	S	T/H
A	M	S	T/H
KAAVA		KAUP.OSA SALPAUSSELKÄ	HYV.
ALUE	TEIVAA		KLEHTI HNRO
AIHE	TEIVAANKATU, JALKARANNANTIE VESIJOHTO, JVV		LIITTYÄ MKAAVA 1:500, 1:1000/1:100, 1:100 1:2000
			NRO

PIIRT.
SUUNN.
TARK.
TS 27.05.2024

AQ-2514.1