



### KASVILUETTELO

Tunnus	Laji	Koko h = cm	kpl	
<b>LEHTIPUUT</b>				
Al gl P	Alnus glutinosa 'Pyramidalis Sakari' pilaritervaleppä	200-250	4	
Ti eu	Tilia x euchlora kriminlehmus	16-18	2	
<b>LEHTIPENSAAT</b>				
Ph le	Philadelphus x lemoinei pikkujasmike	60-80	2	59
Ph op T	Physocarpus opulifolius 'Tilden park' lamohoisiangervo	30-40	3	300
Ri gl	Ribes glandulosum pikkukherukka	20-40	2	148
Sa pu N	Salix purpurea 'Nana' kääpiöpunapaju	40-60	3	55
Sp ja A	Spiraea japonica 'Albiflora' valkoruuuangervo	20-40	3	15
Sy he	Syringa x henryi puistosyreeni	80-100	1	92

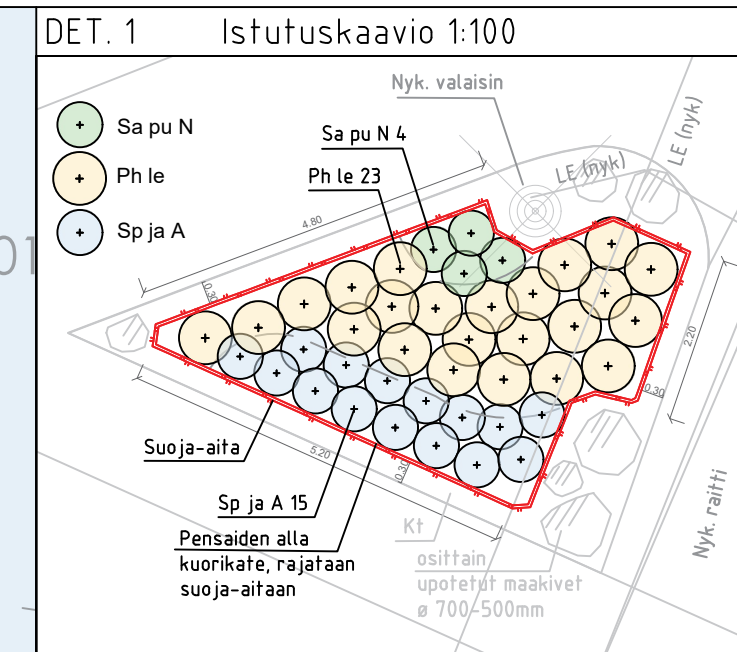

- ### MERKINTÖJEN SELITYS
- istutettava puu  
-puille halkaisijaltaan 1,5m katekaulus sepelistä # 3-6, 50mm  
-istutusalueen puiden alla kuorikate 50...70mm
  - säilytettävä / poistettava puu
  - nyk. valaisin
  - asfaltti
  - kivituhka, #0-8mm, harmaa
  - betonilaatta, harmaa, 698x698x80, 2 laatan rivi, riviladonta
  - nurmi R3
  - uusien rumpujen päädyissä kenttäkiveys ø 150-200mm / uoman pohjalla kivitouhe #32-64mm istutettava lehtipensas  
-lehtipensaiden alla kuorikate 50...70mm  
nykyinen/säilytettävä lehtipensasistutus
  - kuorikate
  - luonnonkivilohkare, ø 500-700mm upotetaan 1 / 2- 1 / 3 syvyydestään
  - kasvillisuuden suoja-aita painekyllästetystä puusta
  - vaakareunakivi, graniitti, harmaa, lev. 300mm, näkömä 120mm
  - upotettu betonireunakivi, lev. 80mm
  - rumpu, uusi  
-Rumpujen päätyihin kenttäkiveys
  - hv kaivo, uusi  
-hv -kaivojen ympärille 2 rivin kenttäkivirivi
  - hulevesien suodatinarakenne
  - ojan pohja ja virtausnuoli
  - LE Sähkö (11 / 2032)  
telekaapeli (DNA 08/2020, Telia 09/2023)

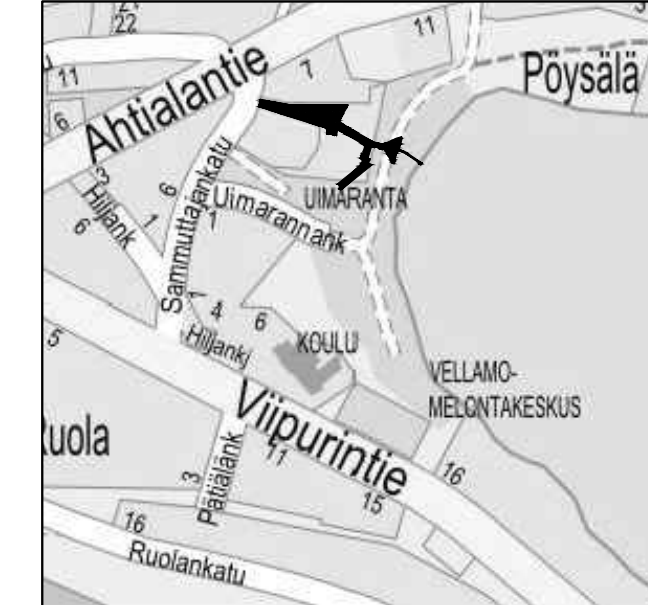

Vesihuoltojärjestelyt, ks. piir.nro 2024-46-501-P

RevA	ETRS-GK26 / N2000
Nähtävillä / Tytä	Kaupunginosatunnus: 16. Möysä
Kohteen nimi: Möysän uimaranta, Manttanpuisto -asemapiirros	Hyväksymispäivä: 30.9.2024
Suunnittelija: AFRY	Mittakaava: 1:500
Tuomas Laitinen	Hanna Ylitalo
1:100	
LAHDEN KAUPUNKI, KAUPUNKIYMPÄRISTÖN PALVELUALUE KAUPUNKISUUNNITTELU	Piirustusnumero: 2024-46-101-P
Suunnitelman päivämäärä ja hyväksyjä: 30.9.2024 Jani Tuhkanen	