


\\files\Projects\RF2024\N00563\1510083377_Niemer_satama_2_vaihe\03_TULOSTUS\02_Dwg\2024-xx-xx_leik_Niemer_satama_RV2.dwg

NIEMEN SATAMA
LEIKKAUS D-D
(AJOVÄYLÄ 3: PL74.44)
1:100

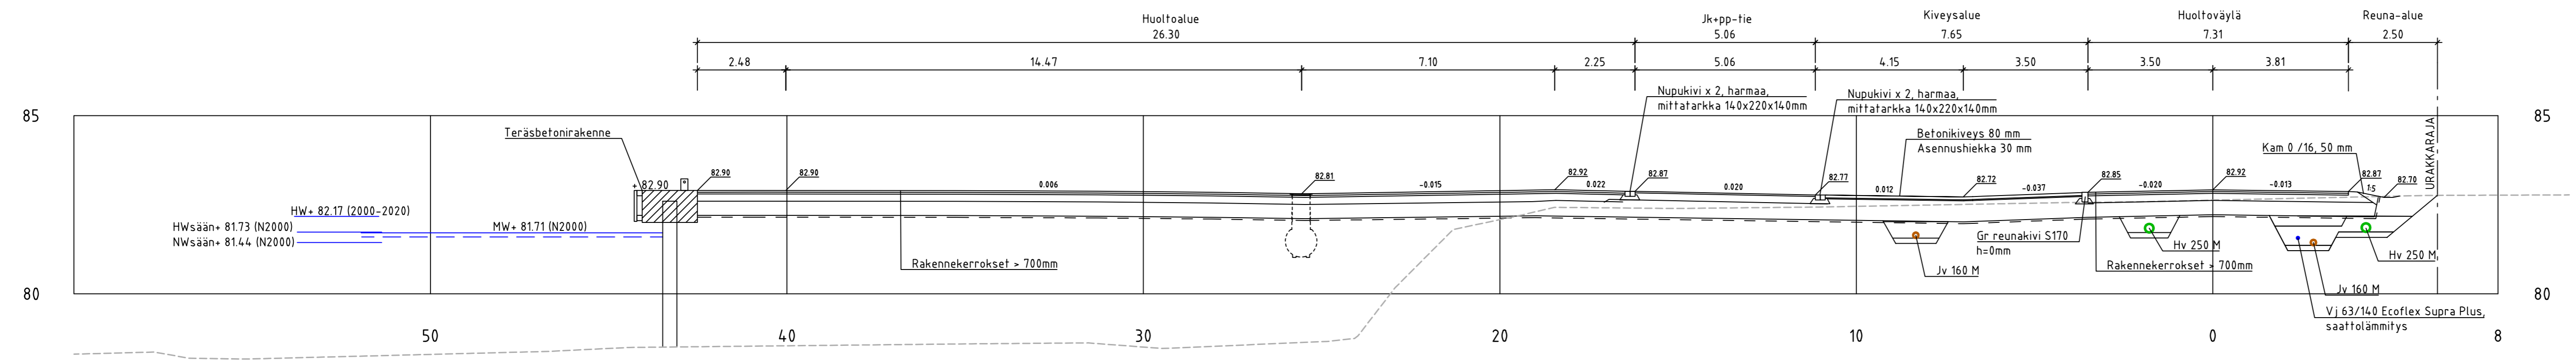

LUONNOS 17.9.2024

| Tunn. | Lukum. | Muutos | Nimim. | Päiväys |
|--------------------|--------|---|---|---|
| RAMBOLL | | Ramboll Niemenkatu 73 15140 LAHTI puh. 020 755 611 www.ramboll.fi | Suunn.ala TKA Piirustusno 2024-xx-xxx piir. HEIR | Työnro 1510083377 Mittakaava 1:100 Muutos pvm x.x.2024 |
| hyv. K. Mönkäre | | suunn. J. Marttila, E. Tavast | | |

| | |
|--|-------------------------------------|
| RevA | |
| Nähtävillä / Tyla | ETRS-GK26 / N2000 |
| Kohteen nimi: | Kaupunginosatunnus: 4 Niemi |
| Niemen satama Rakennusvaihe 2 | Hyväksymispäivä: X |
| -leikkaus D-D Suunnitelmalaji: Rakentamissuunnitelma | Suunnittelija: Ramboll x x |
| LAHDEN KAUPUNKI, KAUPUNKIYMPÄRISTÖN PALVELUALUE KAUPUNKISUUNNITTELU | Mittakaava: 1:100 |
| Suunnitelman päivämäärä : xx.x.2024 | Piirustusnumero: |
| Jani Tuhkanen | |