


\\files\Projects\RF12024\N00563\RF12024\N00563\1510083377_Niemeri_satama_2_vaihe\03_TULOSTUS\02_Dwg\2024-xx-xx_leikk_Niemeri_satama_RV2.dwg

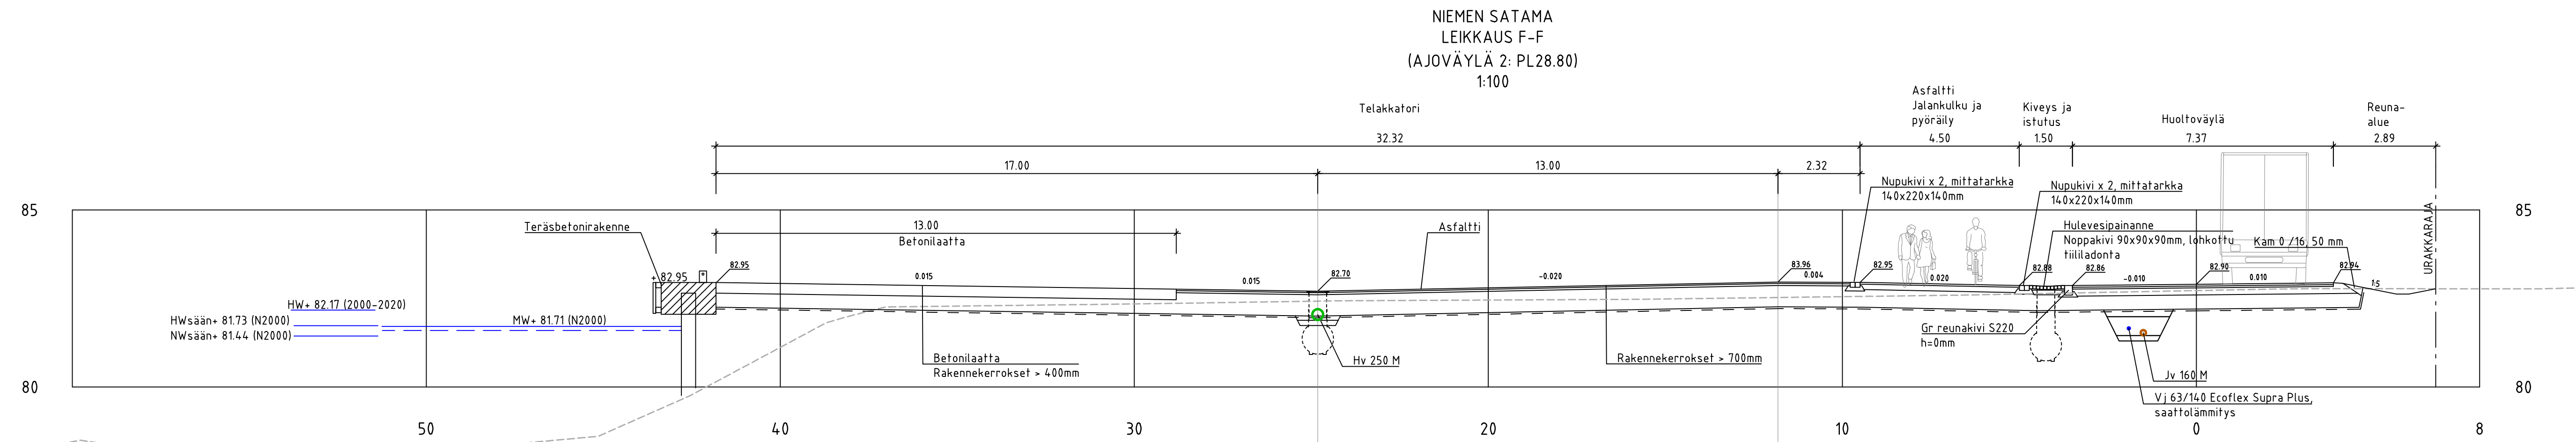

LUONNOS 17.9.2024

Tunn.	Lukum.	Muutos	Nimim.	Päiväys
RAMBOLL	Ramboll Niemenkatu 73 15140 LAHTI puh. 020 755 611 www.ramboll.fi	TKA Piiustusno 2024-xx-xxx	Työnro 1510083377	Mittakaava 1:100 Muutos
hyv. K. Mönkäre	piir. HEIR	suunn. J. Marttila, E. Tavast		pvm x.x.2024

RevA	
Nähtävillä / Tyla	ETRS-GK26 / N2000
Kohteen nimi: Niemi satama Rakennusvaihe 2	Kaupunginosatunnus: 4 Niemi
	Hyväksymispäivä: X
	Suunnittelija: Mittakaava: Ramboll x x 1:100
-leikkaus F-F Suunnitelmalaji: Rakentamissuunnitelma	Piiustusnumero:
LAHDEN KAUPUNKI, KAUPUNKIYMPÄRISTÖN PALVELUALUE KAUPUNKISUUNNITTELU	
Suunnitelman päivämäärä: xx.x.2024	Jani Tuhkanen