


1:500

PIIRUSTUSMERKINNÄT

- Suunnittelualueen raja
- NYKYISET RAKENTEET JA KASVILLISUUS**
- Nykyinen säilyvä lehti/havupuu
- Poistettava puu
- Nykyinen niitty
- Nykyinen metsä
- Kivituhka, nykyinen huoltotie suunnittelualueella
- Nykyinen HV-rumpu
- +18.12 Korkeusasema
- KAAVAMERKINNÄT**
- Puistoalueen raja
- Lähivirkistysalue
- UUDET RAKENTEET JA KASVILLISUUS**
- Kuiva niitty R4
- Siemeneroosiomatto R4
- Kivituhka, uusi huoltotie
- Eroosiosuojaus, betonimatto
- Luonnonkivi pyöreä / seulanpääkivi #150...300 vapaasti ladottuna
- Virtaussuunta
- Vesipinnan raja
- Luiska 1:3

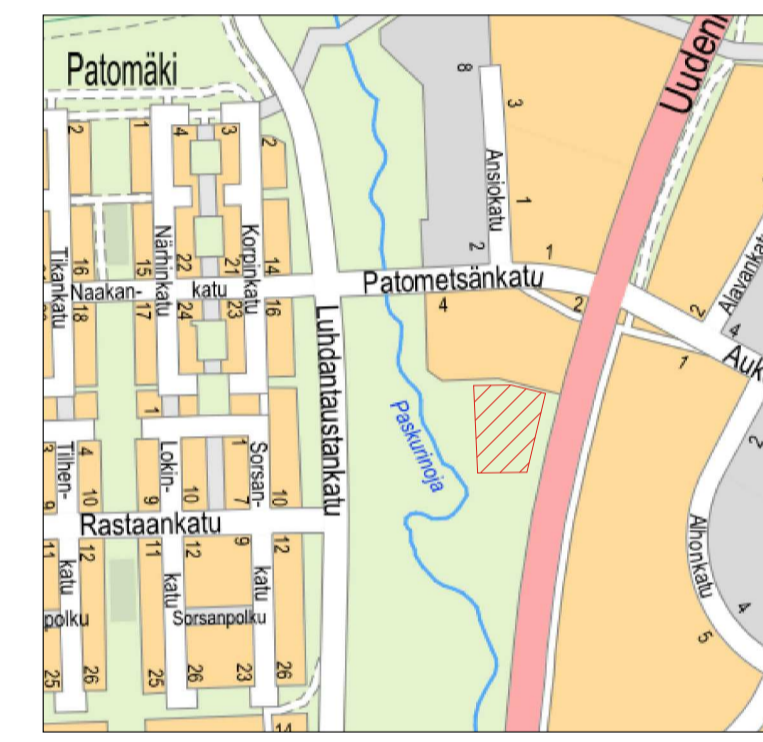

RevA	ETRS-GK26 / N2000	
Nähtävillä / Kyia	Kaupunginosatunnus: 23 Nikkilä	
Kohteen nimi:	Hyväksymispäivä:	
Paskurinojan hulevesijärjestelmä		
Puistosuunnitelma	Suunnittelija: H. Laukkanen	Mittakaava: 1:200
Suunnittelmalaji: Puistosuunnitelma	Tarkastaja: A-J Koskenniemi	SITOWISE
LAHDEN KAUPUNKI, KAUPUNKIYMPÄRISTÖN PALVELUALUE		
Suunnitelman päivämäärä ja hyväksyjä: 15.10.2024	Jani Tuhkanen	Piirustusnumero: 2024-36-101-P