





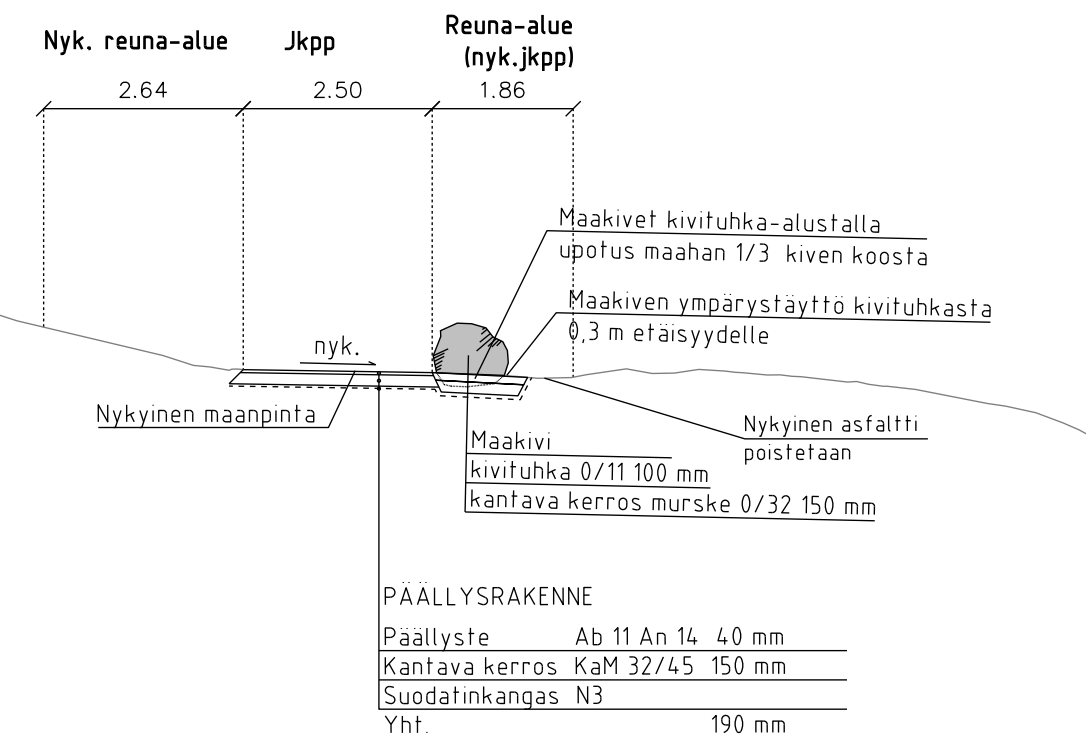

TYYPPIPOIKKILEIKKAUS KALLIORINTEENPOLKU
A-A, 1:100

 

PIIRUSTUSMERKINNÄT

-  Ajorata
-  Jk, pp
-  Nurmi, R3
-  Kivituhka
- Reunatuki
-  Maakivi

Muutos			
Tela	ETRS-GK26 / N2000		
Nähtävillä	Kohteen nimi: KALLIORINTEENPOLKU		
Kaupunginosatunnus: 30 KÄRPÄNEN	Suunnittelija: Sweco Finland Oy	Mittakaava: 1:500	
Asemapiirustus ja rakennetyyppiokileikkaus	Suunnitelmalaji: Rakennussuunnitelma	M. Söderholm M. Sahla	
LAHDEN KAUPUNKI, KAUPUNKIYMPÄRISTÖN PALVELUALUE KUNNALLISTEKNIikka	Liittyy:		
Suunnitelman päivämäärä: 31.5.2024	Jani Tuhanen	Piirustusnumero: 2024-14-101-K	