


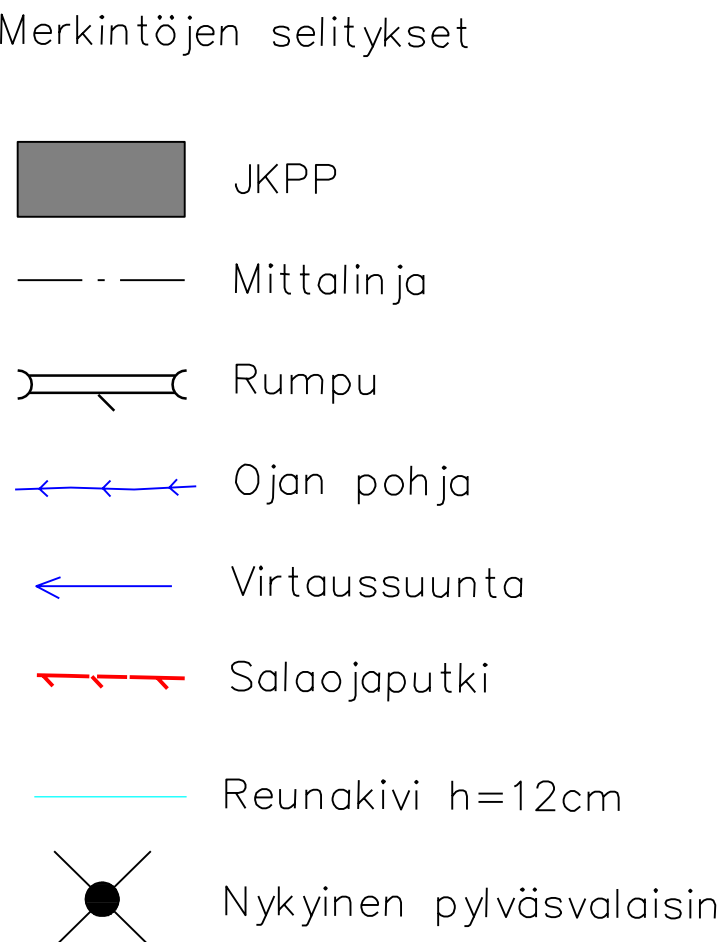

RevA		
Nähtävillä / Tyla	ETRS-GK26 / N2000	
Kohteen nimi:	Kaupunginosatunnus: 11 Viuha	
Sipurante – Savontie jalankulku– ja pyöräilyväylä sekä latureitti - suunnitelmakartta	Hyväksymispäivä: 	Suunnittelija: Destia L. Niemelä P. Pietiläinen
Suunnitelmaaji: Rakentamissuunnitelma	Mittakaava: 1:500	
LAHDEN KAUPUNKI, KAUPUNKIYMÄRISTÖN PALVELUALUE KAUPUNKITEKNIikka		Piirustusnumero: 2023-30-101-K
Suunnitelman päivämäärä ja hyväksyjä:		