



- Merkintöjen selitykset
- Suunnitellut korkeuskäyrät
  - Uusi asfaltti
  - Suunnittelualueen raja
  - Reunakivi
  - Luiskattu reunakivi
  - Uusi kaavaraja
  - Avo-ojan pohjan virtaus suunta
  - Piennar

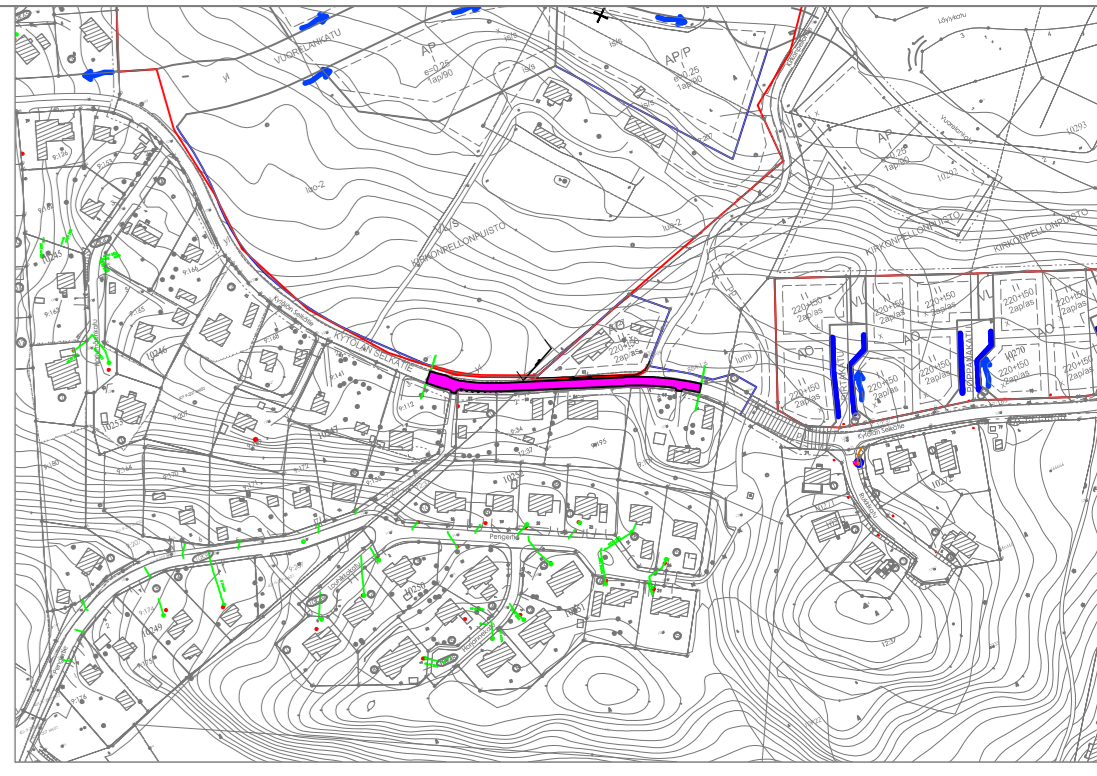

AJANTASAKAAVA 1:4000

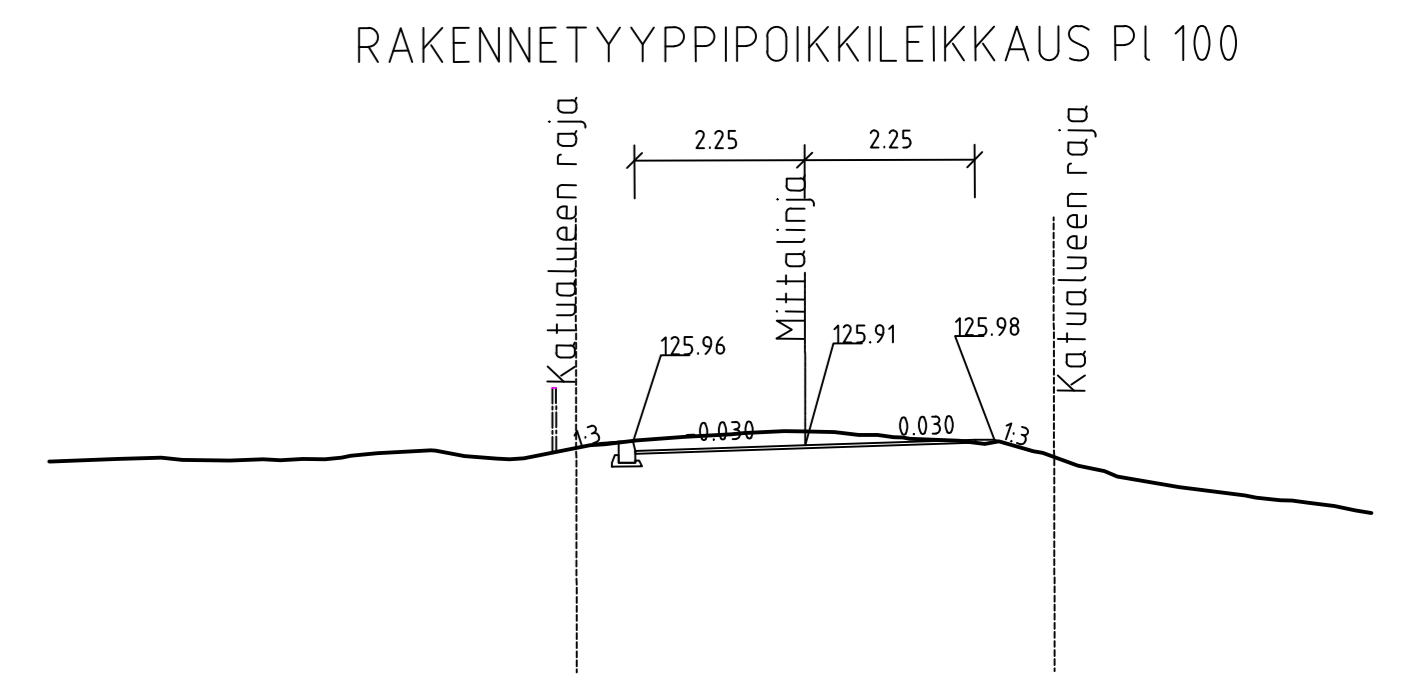

LUONNOS

Muutos			
Tela		ETRS-GK26 / N2000	
Nähtävillä		Kaupunginosatunnus: Kytölä 10	
Kohteen nimi: KYTÖLÄN SELKÄTIE		Suunnittelija: Sweco Ympäristö Oy	Mittakaava: 1:200
Tasauspiirustus		V.Uotila	
Suunnittelija: RAKENNUSSUUNNITELMA		E.Lahtinen	
LAHDEN KAUPUNKI, KAUPUNKIYMPÄRISTÖN PALVELUALUE KUNNALLISTEKNIikka		Liitty: X	
Suunnitelman päivämäärä: 31.8.2023		Piirustusnumero: X	