


SIJAINTI KARTALLA:

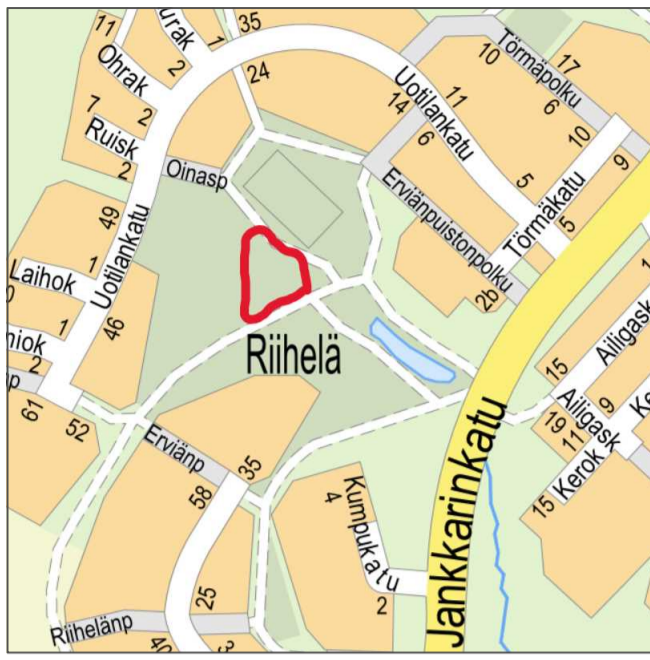

KÄYTETYT MERKIT JA MÄÄRÄT:

KASVILLISUUS:

- poistettava puu
- istutettava lehtipuu
- istutettava havupuu
- oleva nurmikko tai niitty
- uusi nurmikko tai niitty
- raivattava alue (vesakon poisto juurineen)
- olemassa oleva, säilytettävä puu
- poistettavat pensaat
- olemassa olevat, säilytettävät pensaat
- istutettavat pensaat / perennat
- sadepuutarha hulevesien käsittelyyn

KOVAT PINNAT JA RAKENTEET:


- uusi asfaltti
- kiveys
- kivituhka, uusi
- kivituhka, asfaltin tilalle
- turvahake
- valettava turva-alusta
- tekonurmi
- hiekka (hiekkaleikit)
- puureunus / parru

KALUSTEET JA VARUSTEET:

- A. pergola ja pöytä-penkki
- B. penkki
- puunympäryspenkki, tilaajal varastosta
- kolmilanka-aita, h 1,20m, siirto muualta
- uusi puistovalaisin

LEIKKI JA PELAAMINEN:

1. rengaskeinu, pysyy paikallaan, maalaus
2. turbokaruselli
3. keinut 4:lle, pysyy paikallaan
4. kiipeilyväline, Viidakon kupoli
5. pommumatto (trampoliini)
6. pesäkeinu, oleva, siirto
7. monitoimiväline, siirto muualta
8. pienten liuku, oleva, siirto
9. tasapainopuomi
10. keinu-eläimet, siirto
11. hiekkaleikit
12. jalkapallomaalit 2 kpl
13. koripallomaalit 2 kpl
14. frisbeegolf-korit 3 kpl

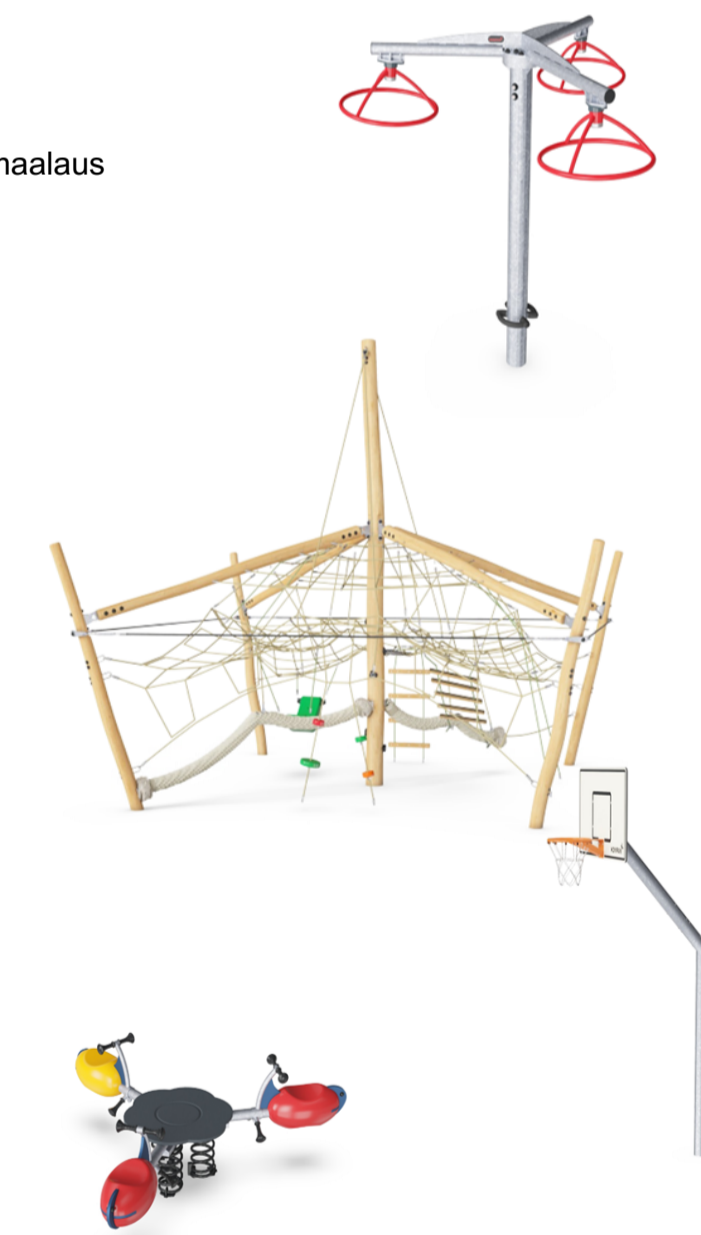

RevA		ETRS-GK26 / N2000	
Nähtävillä / Kyla		Kaupunginosatunnus: Pirttiharju 31	
Kohteen nimi: Erviänpuiston leikkialue 1		Hyväksymispäivä:	
Riihelä		Suunnittelija: Eeva Blomberg	Mittakaava: 1:200
Suunnitelma: PUISTOSUUNNITELMA		Päivä: 30.4.2024	
LAHDEN KAUPUNKI, KAUPUNKIYMPÄRISTÖN PALVELUALUE KAUPUNKITEKNIikka		Päivä: 30.4.2024	
Suunnitelman päivämäärä ja hyväksyjä: 30.4.2024 Jani Tuhkanen		Päivä: 2024-13-101-P	