


Merkinnät


- Säilytettävä lehti- ja havupuu
- Istutettava havu- ja lehtipuu
- Nurmikko (uusi)
- Istutettava lehtipensas
- Säilytettävä, alasleikattava lehtipensas
- Kivituhka
- Turvahiekka (putoamisalue/pinta)
- Turvahake (putoamisalue/pinta)
- Betonikiveys, bet.reunakivi (uusi/oleva)
- Kuorikate
- Syväkeräysastia
- Purettava valaisin, uusia valaisimia ei vielä asemoitu

Välineet ja kalusteet

1. Pyörivä verkkokiipeily
2. Köysirata
3. Triplakeikkatanko
4. Monitoimiväline, siirretään Kekinpuiston leikkialueelta
5. Keinurunko, nykyinen vauvakeinu + 2 keinulautaa
6. Keinurunko, nykyinen pesäkeinu
7. Hiekkalaatikko, nykyinen
8. Jousikeinu PikkuMyy, nykyinen
9. Hiekkakaivuri, nykyinen
10. Piknikpöytäryhmä, 1 uusi ja 1 siirretään Kekinpuiston leikkialueelta
11. Ympyräpenkki puun ympärille

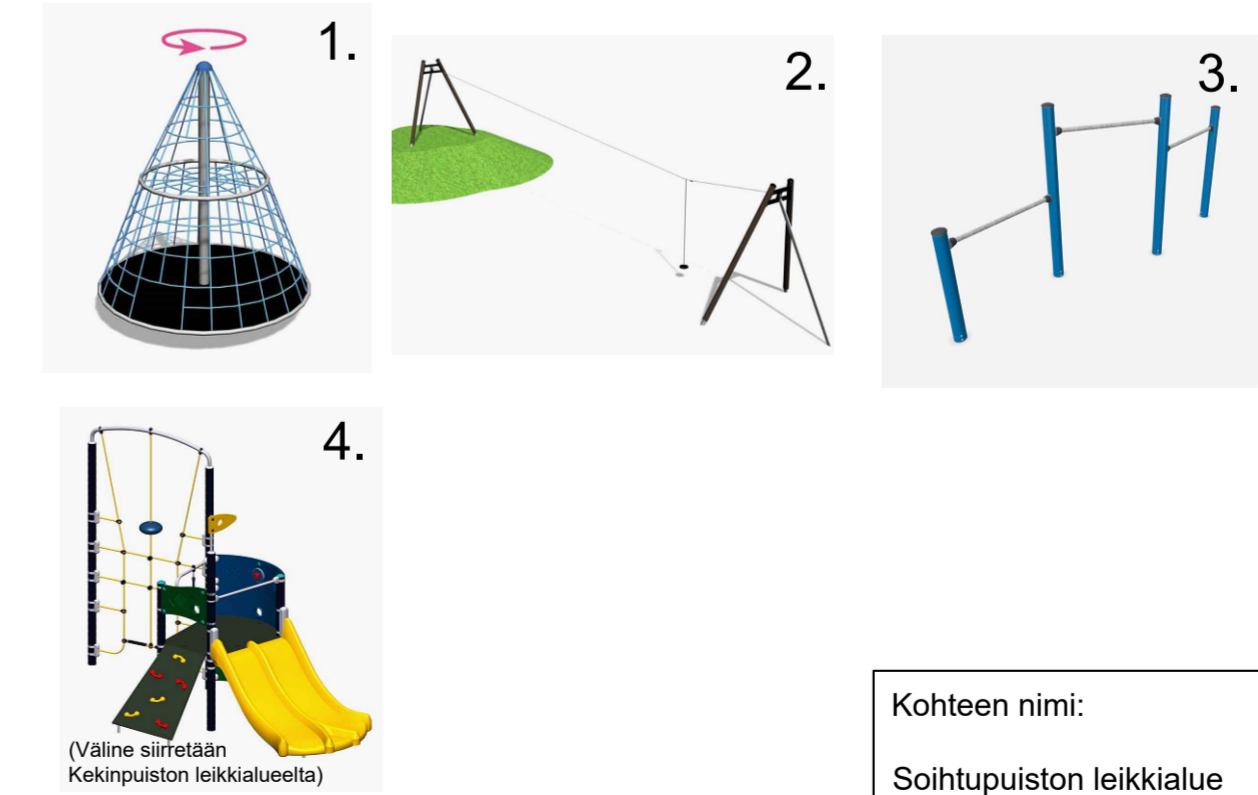

(Väline siirretään Kekinpuiston leikkialueelta)

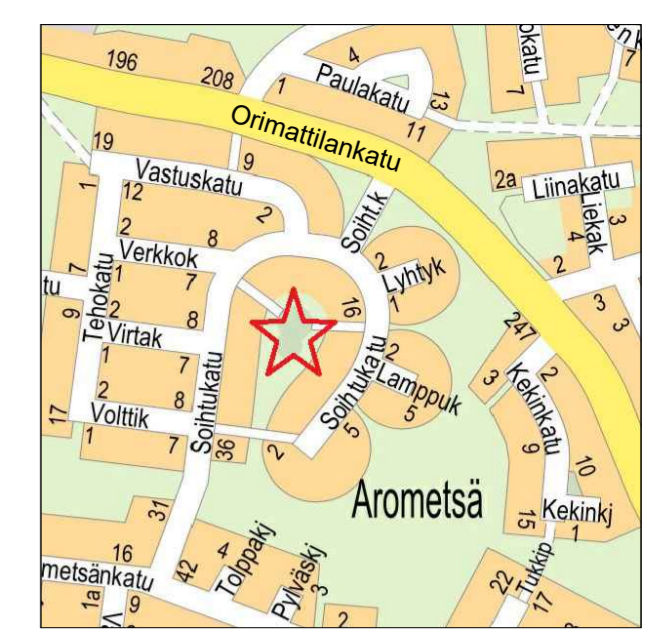

Kohteen nimi:		Kaupunginosatunnus: 22. Renkomäki	
Soihutupuiston leikkialue		Liitty:	
Suunnitelmalaji: Puistosuunnitelma	LAHDEN KAUPUNKI, KAUPUNKITEKNIikka	Suunnittelija: AS	Mittakaava: 1:200
Suunnitelman päivämäärä: 6.5.2024	Jani Tuhkanen	Piirustusnumero: 2024-15-101-P	